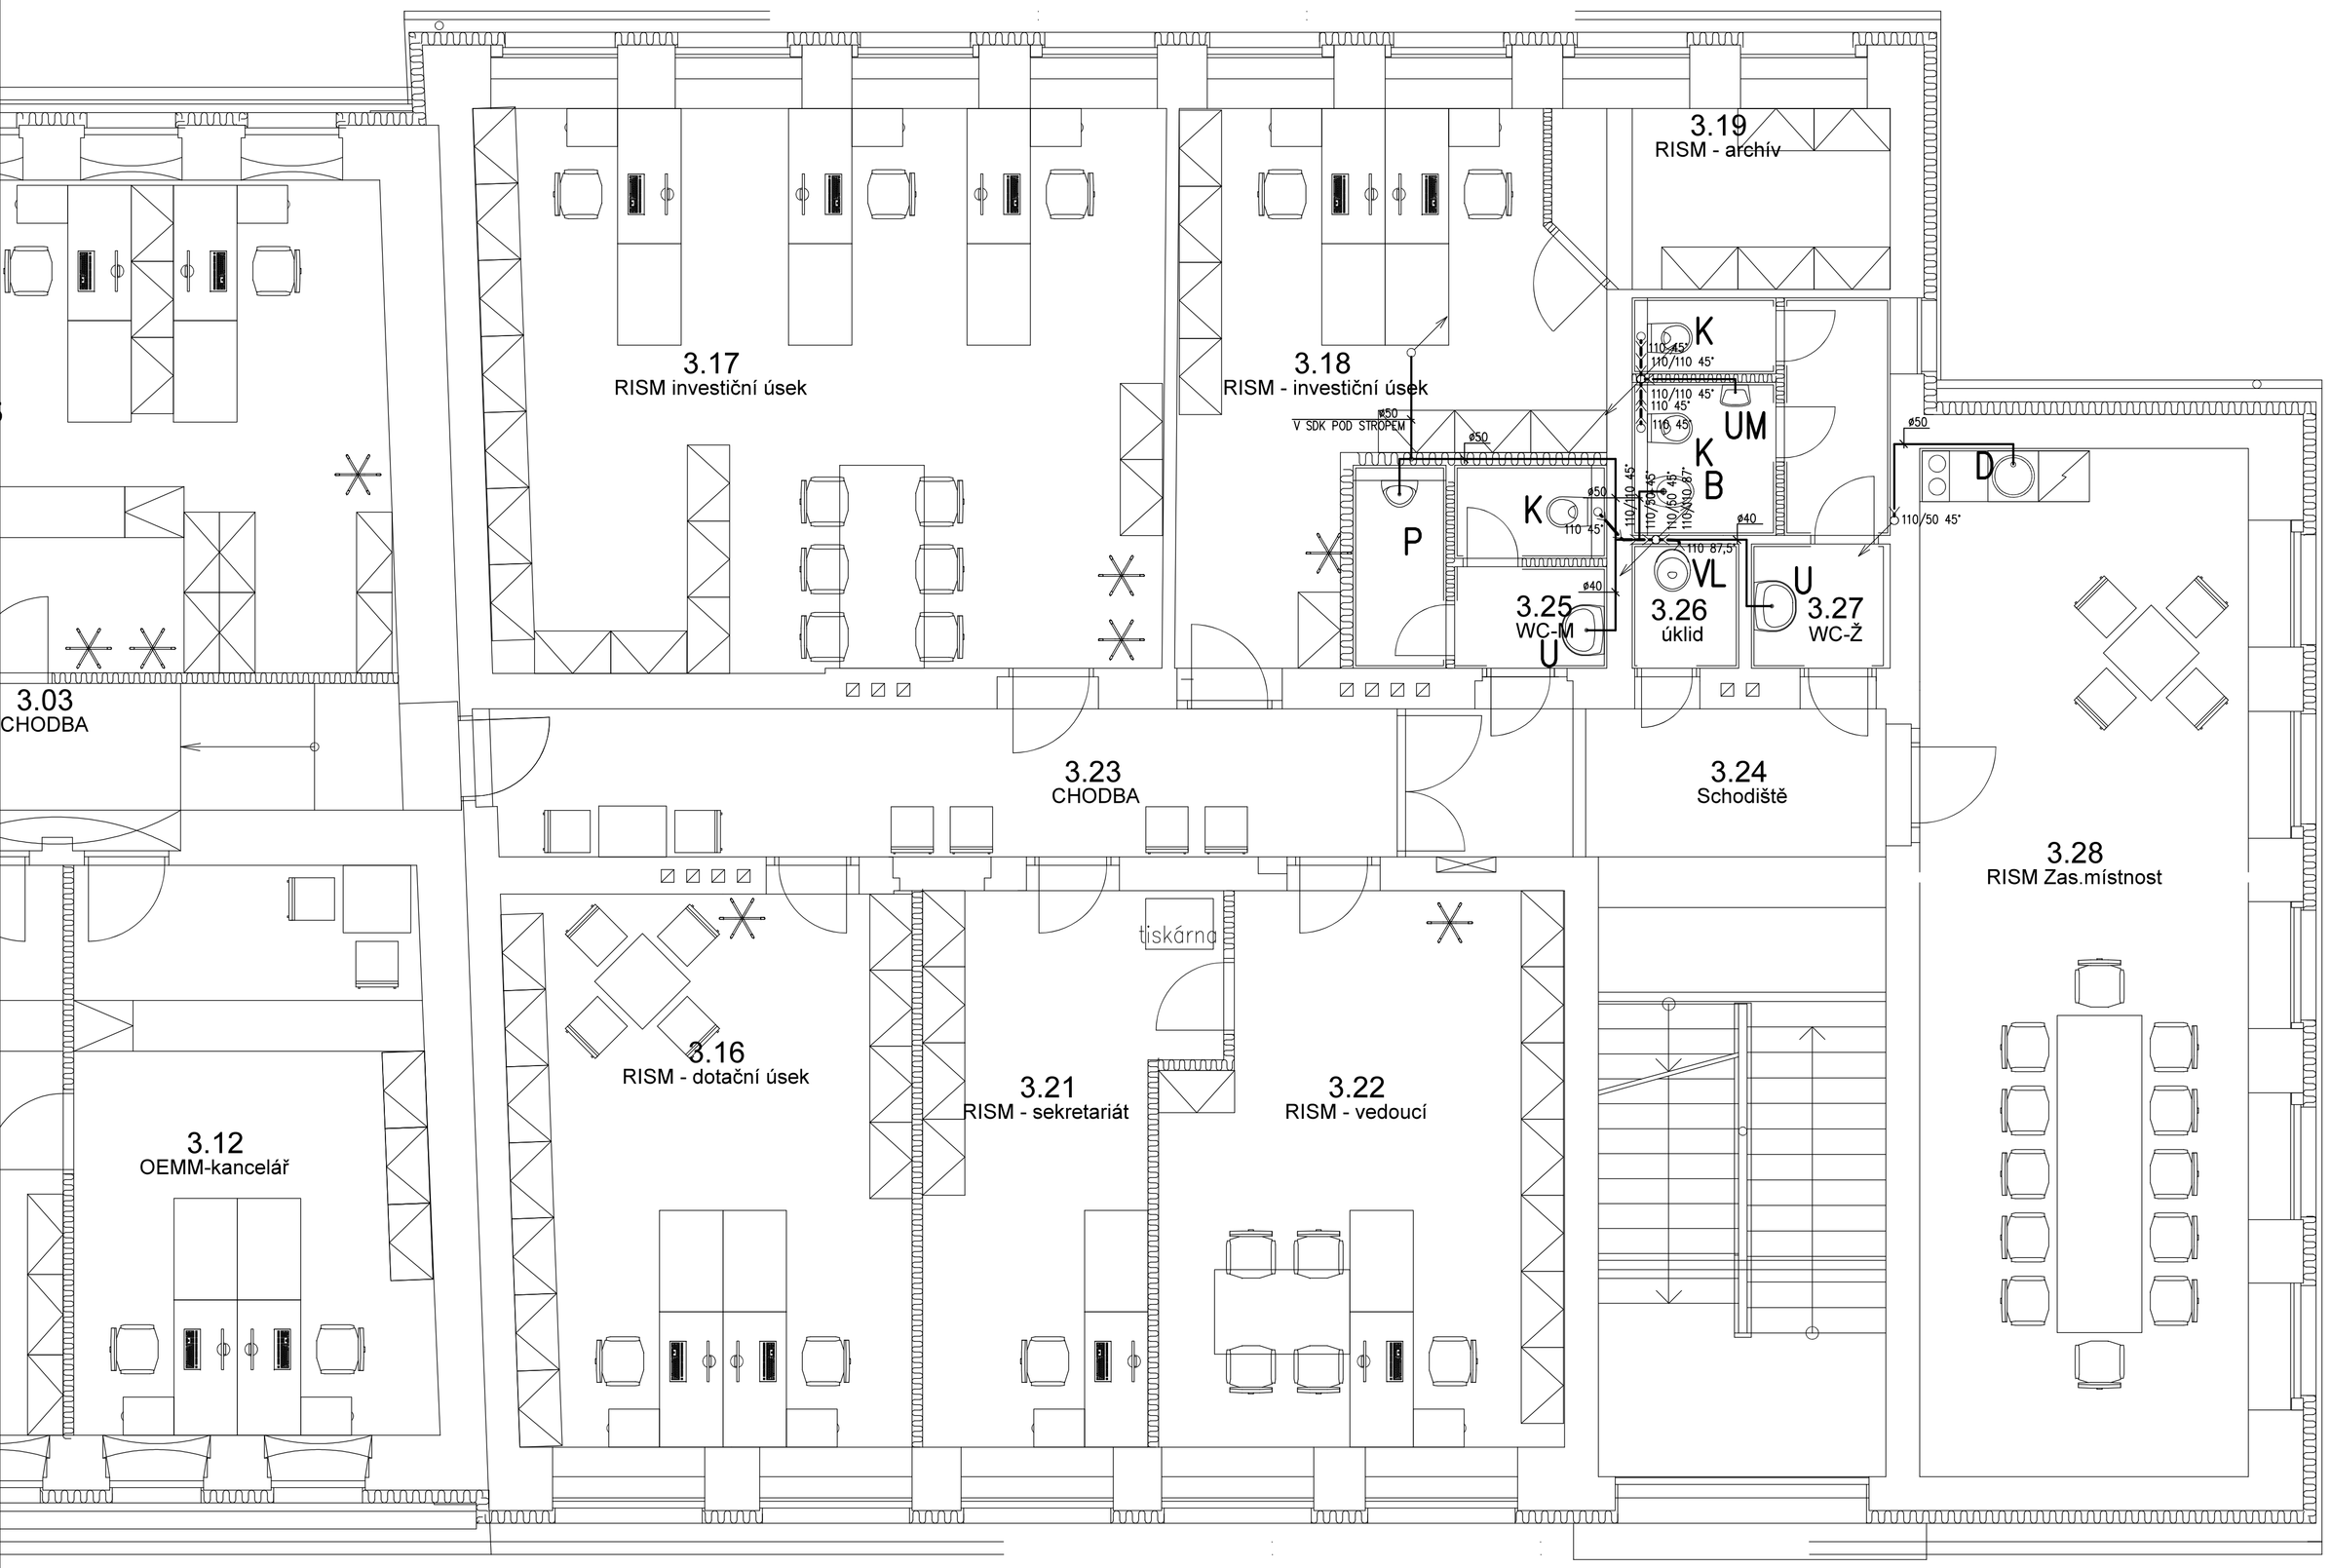

PRAVÁ ČÁST-původně přístavba z roku 1990

LEGENDA:

- HRDLOVÉ ODPADNÍ POTRUBÍ
- HRDLOVÉ ODPADNÍ POTRUBÍ POD STROPEM
- PŘIPOJOVACÍ POTRUBÍ

U UMYVADLO NÁSTĚNNÉ 60cm
B BIDET
K KLOZET ZÁVĚSNÝ S MODULEM
UM UMYVÁTKO
VL VÝLEVKA S PLASTOVOU MŘÍŽÍ
D DŘEZ NEREZOVÝ JEDNODUCHÝ
P PISOÁR S AUTOMATICKÝM SPLACHOVÁNÍM, ZPĚTNOU KLAPKOU A UZÁVĚREM

SCHÉMA

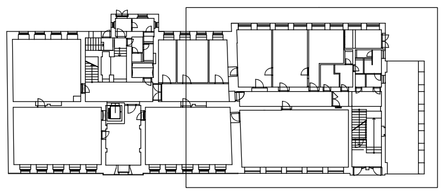

fix = ±0,000 = podlaha v chodbě v 1.np

PROJEKTIS S.R.O. LEGIONÁŘSKÁ 562 54401 DVŮR KRÁLOVÉ N.L. TEL. 499320206 FAX. 499320202 E-MAIL: P.PRAZAKOVA@PROJEKTIS.CZ

HLAV.PROJEKT.	ZODP.PROJEKT.	VYPRACOVAL	KONTROLOVAL
Ing. Zdeněk Jansa	Martin Fejk	Martin Fejk	

PROJEKTIS spol. s r.o. DVŮR KRÁLOVÉ NAD LABEM

INVESTOR: MĚSTO Dvůr Králové n.L.	MÚ: Dvůr Králové nad Labem
Nám.T.G.Masaryka 38,544 17 DK n.L.	Stav.úř.: Dvůr Králové n.L.
AKCE: REKONSTRUKCE ŠKOLY J.A.KOMENSKÉHO	
PRO ÚČELY MÚ VE DVOŘE KRÁLOVÉ NAD LABEM	
2.NP až 4.NP (III.etapa)	
zdravotní technika	
OBSAH VÝKRESU: **PRAVÁ STRANA**	
Půdorys 3.np - KANALIZACE	

FORMÁT	6 x A4
DATUM	červen 2021
ÚČEL	Provedení stavby
ČÍS.KOPIE	
ČÍS.ZAKÁZKY	2364/III.-PP
MĚŘÍTKO	1:50
ČÍS.VÝKRESU	206