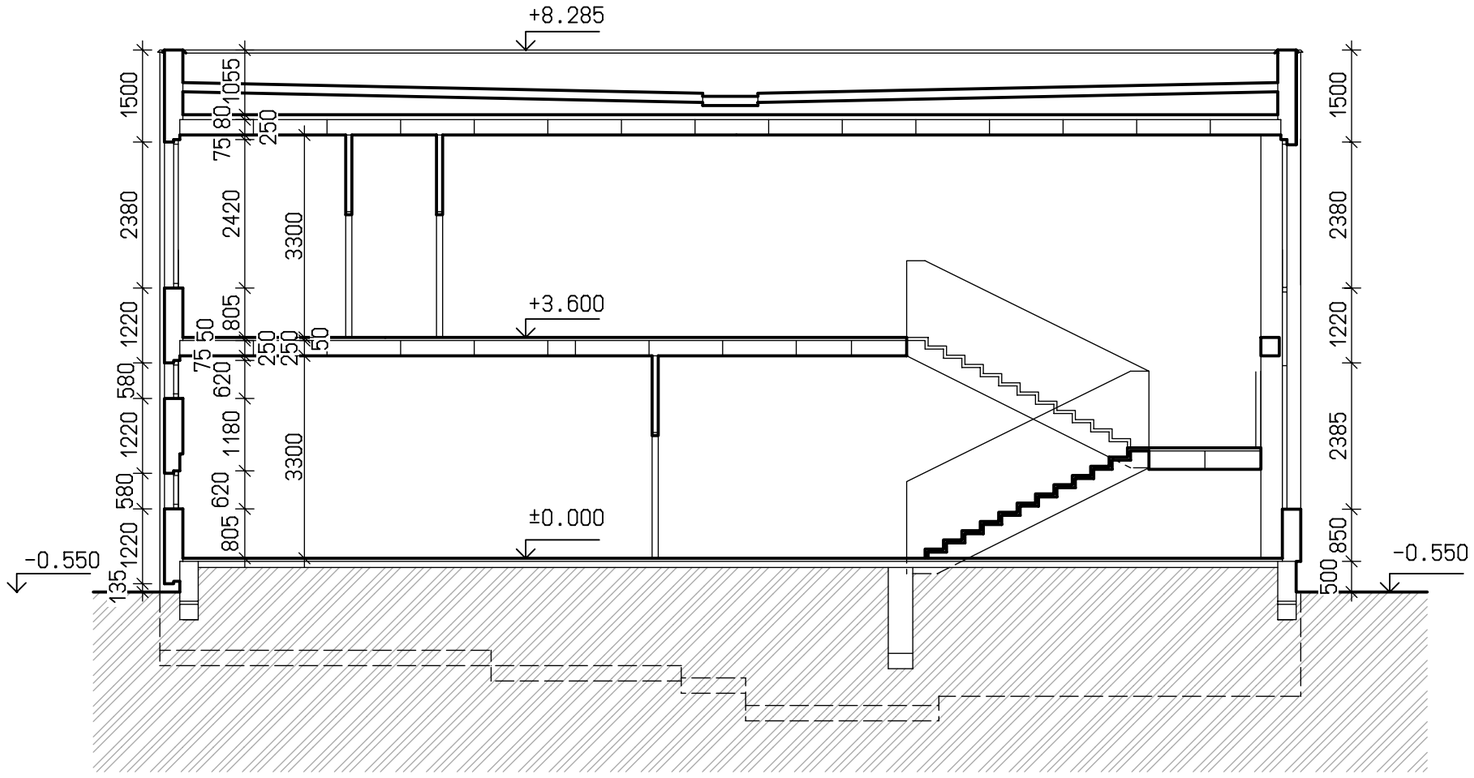

LEGENDA HMOT :

STÁVAJÍCÍ PANELY SOUSTAVY MS-71

STÁVAJÍCÍ STAV

HLAV.INŽ.PROJEKTU	ZODPOVĚDNÝ PROJ.	VYPRACOVAL	KONTROLOVAL
Ing.Z. FIBIKAR	Ing.Tomáš BUKOVSKÝ		
INVESTOR :	Město Dvůr Králové nad Labem		
OBEC :	Dvůr Králové nad Labem	DATUM : V.2020	

DRUPOS TRUTNOV
ARCHITEKTONICKÁ A PROJEKČNÍ KANCELÁŘ

AKCE :
ÚPRAVA STŘECHY, OBVODOVÉHO PLÁŠTĚ
A PŘÍCHOZÍ KOMUNIKACE ŠKOLNÍ JÍDELNY
ul.Školní č.p.2433, Dvůr Králové nad Labem

ZAKÁZKA č.	:	4864/Bk
STUPEŇ	:	PSP
FORMÁT	:	2A4
MĚŘÍTKO	:	1 : 100

OBSAH :
ŘEZ B-B - SS

VÝKRES č. : D.1.1.4