



SO 103 PROPUSTEK v km 0,933
(svodnice z Labské louky - p.p.č. 2156 k.ú. Choustníkovo Hradiště)
HOZ "ODV.ZIREC, ODPAD O1" (ID 1110000100-11201000)


SITUACE 1:250

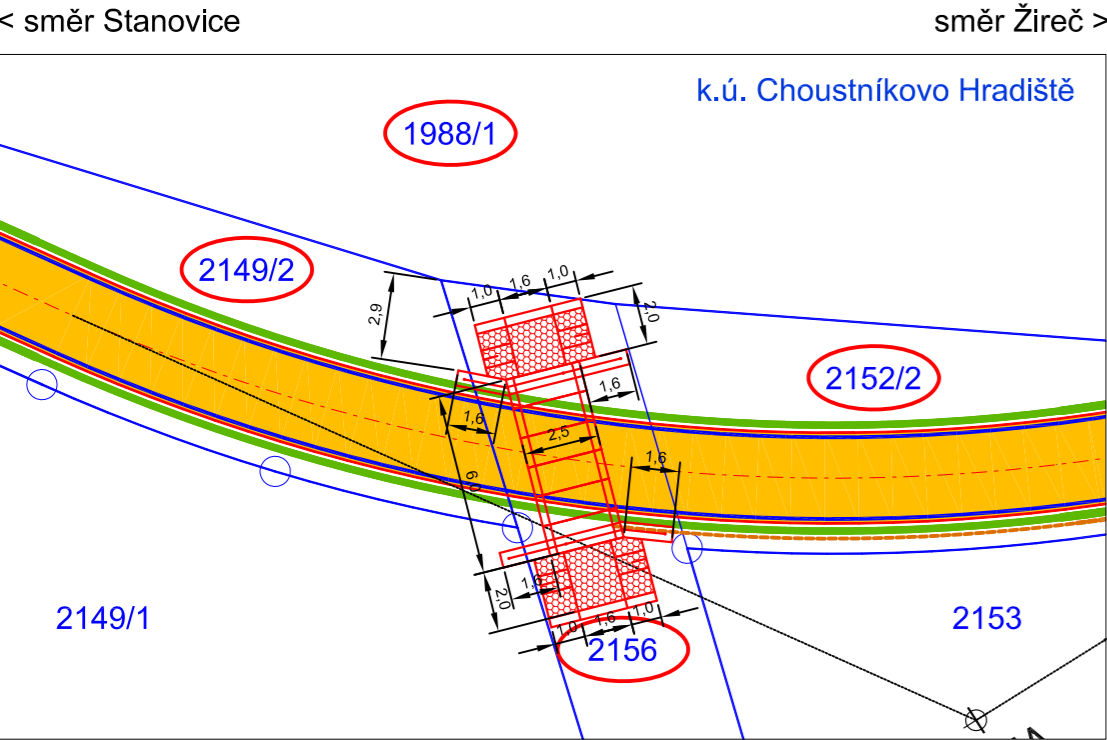


PODÉLNÝ ŘEZ M 1:50

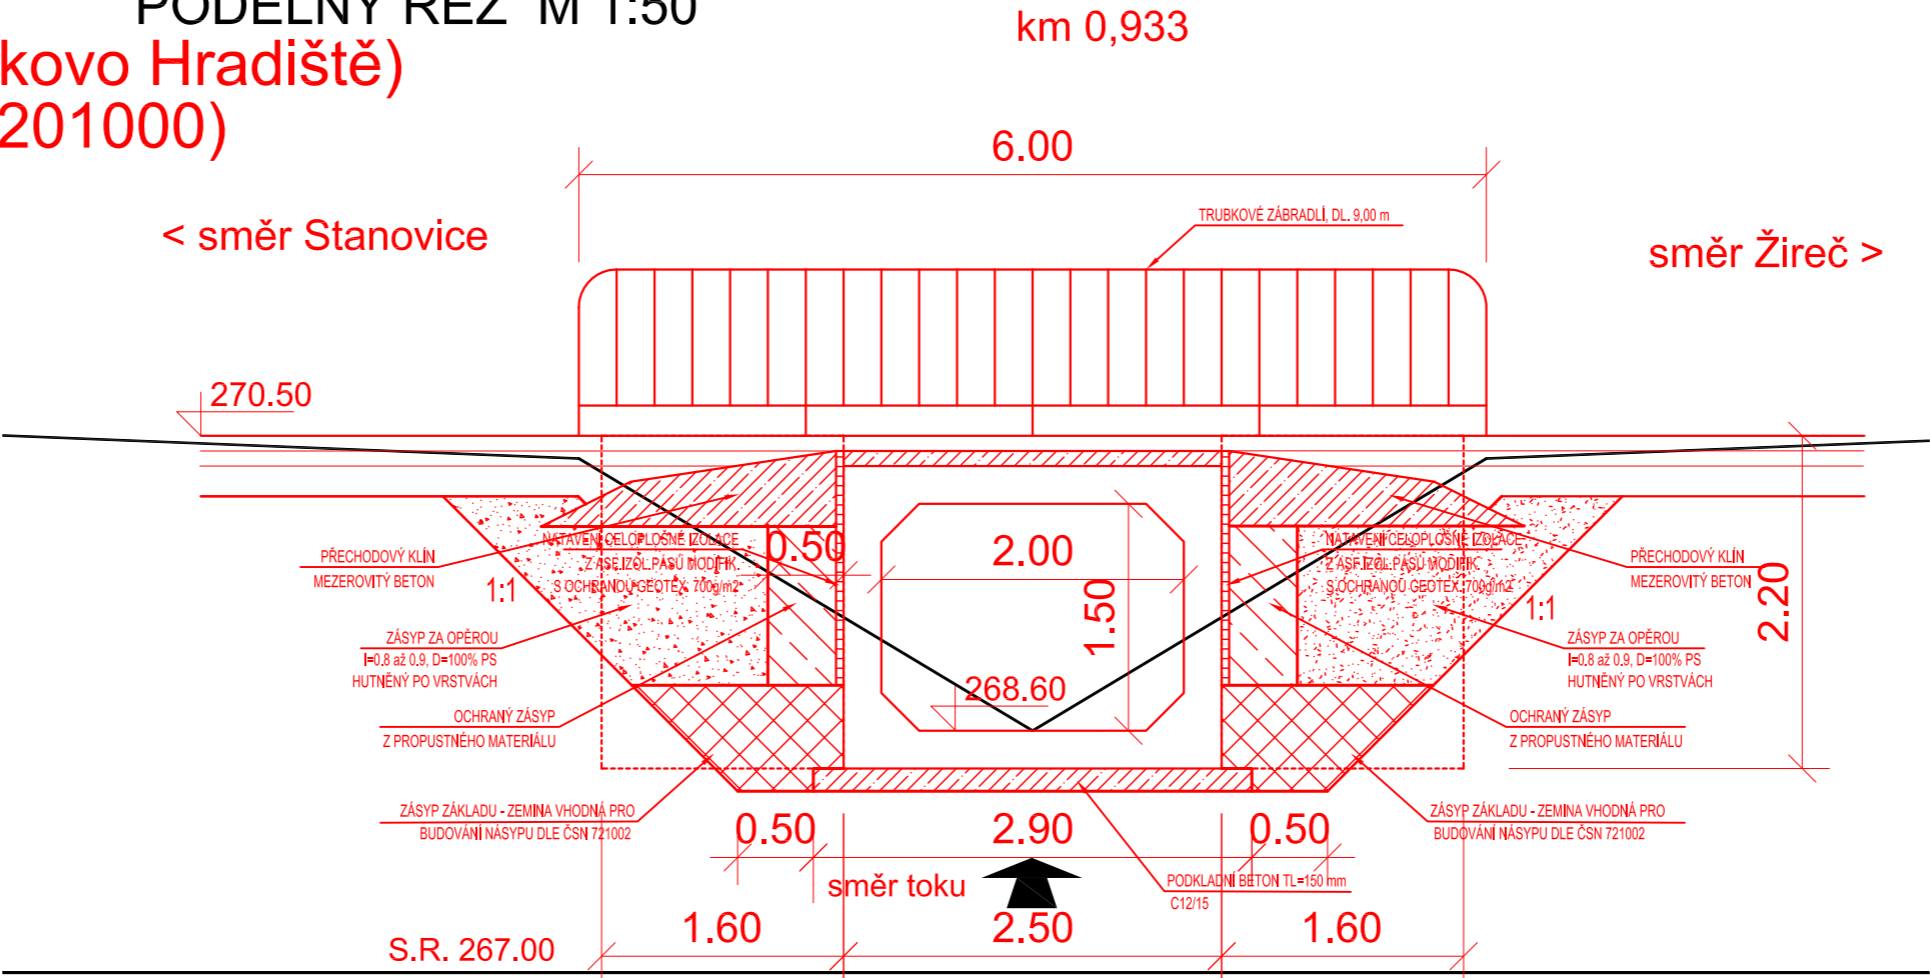

PŘÍČNÝ ŘEZ M 1:50

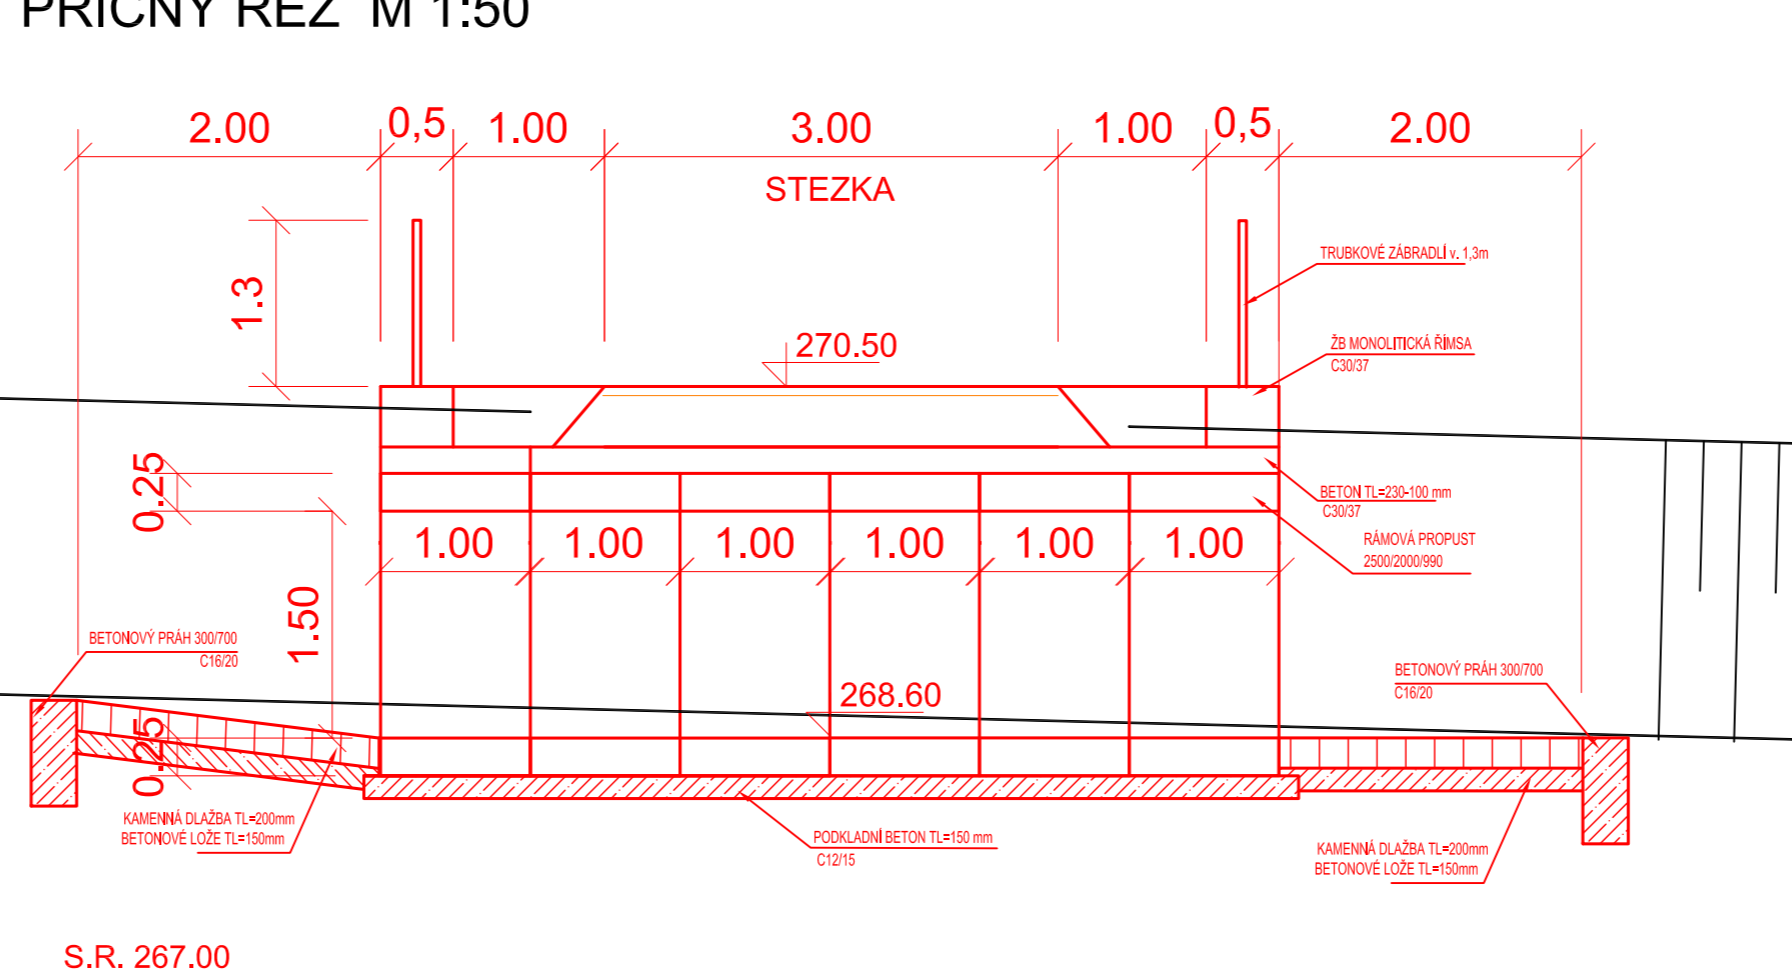


LEGENDA

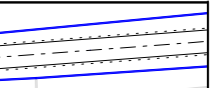

NOVOSTAVBA KOMUNIKACE (SO 101)




INŽENÝRSKÉ OBJEKTY (SO 102, 103, 104 a 201)

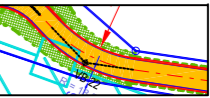

SADOVÉ ÚPRAVY (SO 801)



POZEMKY DOTČENÉ STAVBOU
+ HRANICE POZEMKŮ

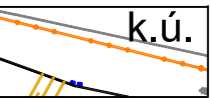

HRANICE KATASTRÁLNÍHO ÚZEMÍ

SEZNAM STAVEBNÍCH OBJEKTŮ

SO 101 KOMUNIKACE




SO 102 PROPUSTEK v km 0,802

SO 103 PROPUSTEK v km 0,933

SO 104 PROPUSTEK v km 1,794

SO 201 LÁVKA PŘES LABE

SO 801 TERÉNNÍ A SADOVÉ ÚPRAVY

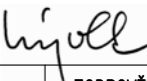C	11/2021	ZADÁVACÍ DOKUMENTACE			
B	11/2020	ÚPRAVA ROZSAHU STAVBY			
A	12/2018	DPS			
VERZE	DATUM	POPIS	OVĚŘIL	SCHVÁLIL	POZN.
OBJEDNATEL			ZHOTOVITEL		
 <p>Město DVŮR KRÁLOVÉ n/L nám. T. G. Masaryka 38 544 17 Dvůr Králové n/L tel.: +420 499 318 111 e-mail: epodatelna@mudk.cz</p>			 <p>HIGHWAY DESIGN Okružní 948/7 500 03 Hradec Králové tel. +420 495 408 921 e-mail: hd@highwaydesign.cz</p>		
NÁZEV AKCE					
LABSKÁ STEZKA (Cyklotrasa č. 2) v úseku STANOVICE - ŽIREČ					
VEDOUCÍ PROJEKTANT AKCE ING. JIŘÍ NÝVL					
ZODPOVĚDNÝ PROJEKTANT AKCE ING. JIŘÍ NÝVL					
ZPRACOVATEL DOKUMENTACE HIGHWAY DESIGN, s.r.o. OKRUŽNÍ 948/7 500 03 HRADEC KRÁLOVÉ			ZODPOVĚDNÝ PROJEKTANT PROFESE ING. JIŘÍ NÝVL		
			VYPRACOVAL ING. JIŘÍ NÝVL		
STUPEŇ DOKUMENTACE DOKUMENTACE PRO PROVÁDĚNÍ STAVBY			STAVEBNÍ OBJEKT		
ČÍSLO ZAKÁZKY 30/s/2015			DATUM 11/2021		PARÉ
OBSAH PŘÍLOHY SO 103 PROPUSTEK v km 0,933					
ČÍSLO PŘÍLOHY 30s15-5-B-00-06	VERZE C	MĚŘITKO 1:50,250	FORMÁT 3 A4		