


KONSTRUKCE A

katalogový list D1 - N - 6, TDZ V


ACO 11	40 mm
ACO 16+	60 mm
SC C8/10	120 mm
ŠD A	200 mm
CELKEM	420 mm
Zlepšení podloží	500 mm

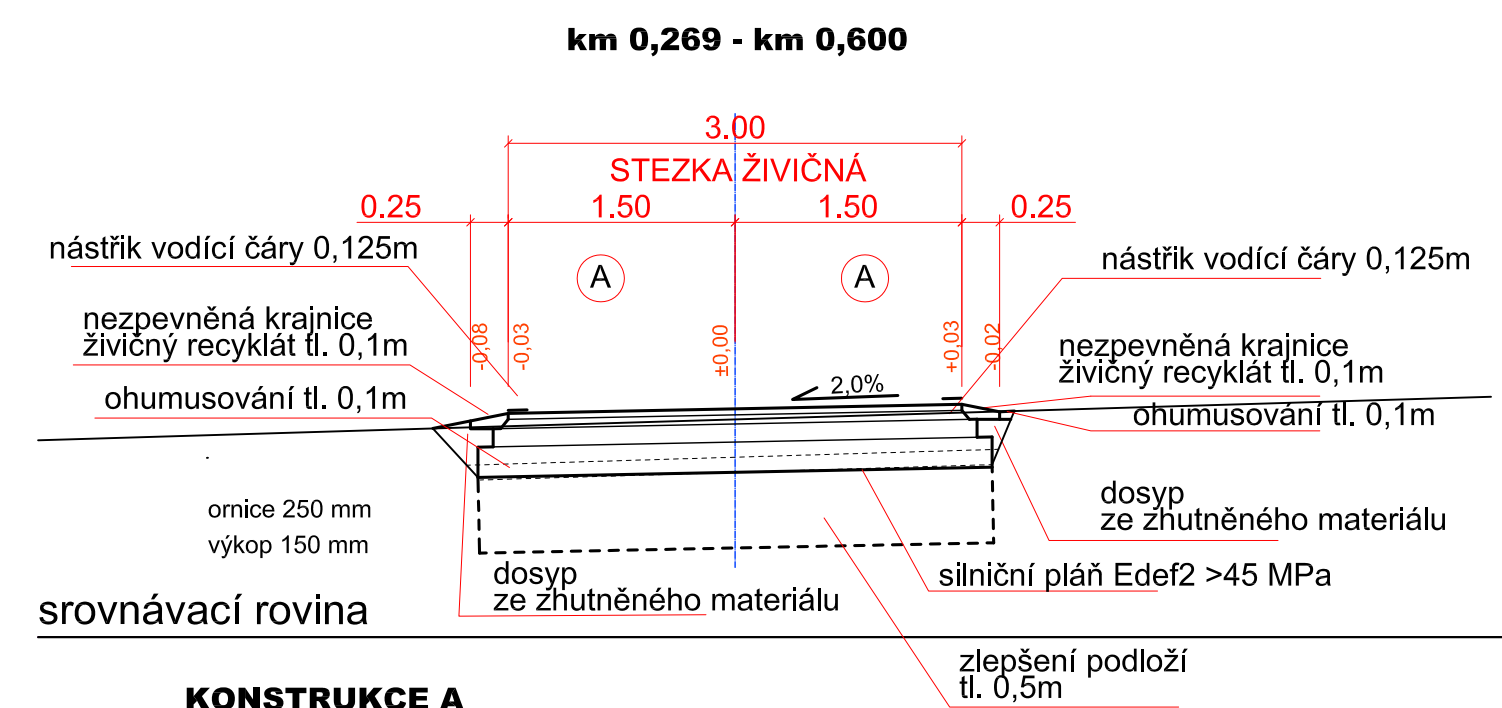

KONSTRUKCE A

katalogový list D1 - N - 6, TDZ V


ACO 11	40 mm
ACO 16+	60 mm
SC C8/10	120 mm
ŠD A	200 mm
CELKEM	420 mm
Zlepšení podloží	500 mm

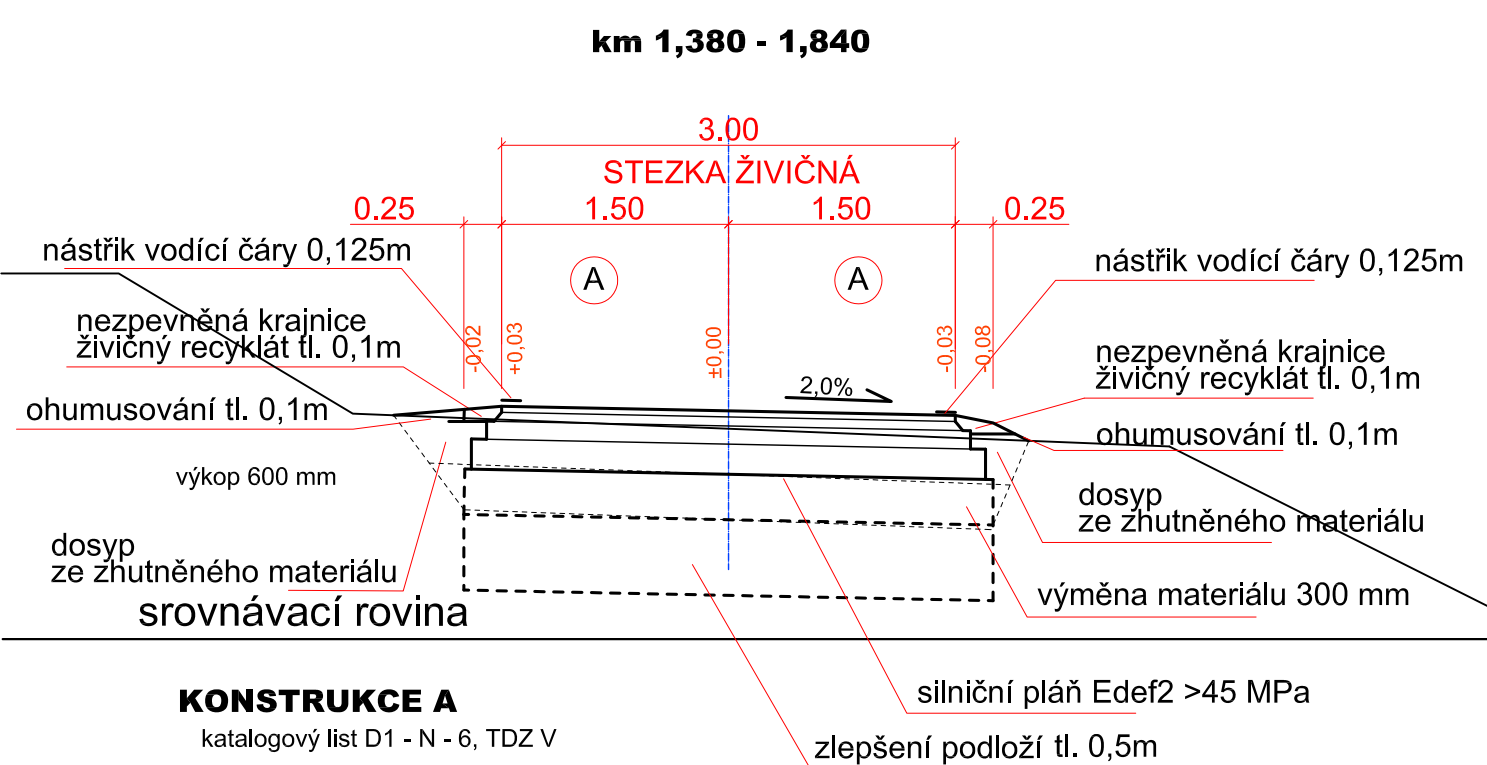

KONSTRUKCE A

katalogový list D1 - N - 6, TDZ V

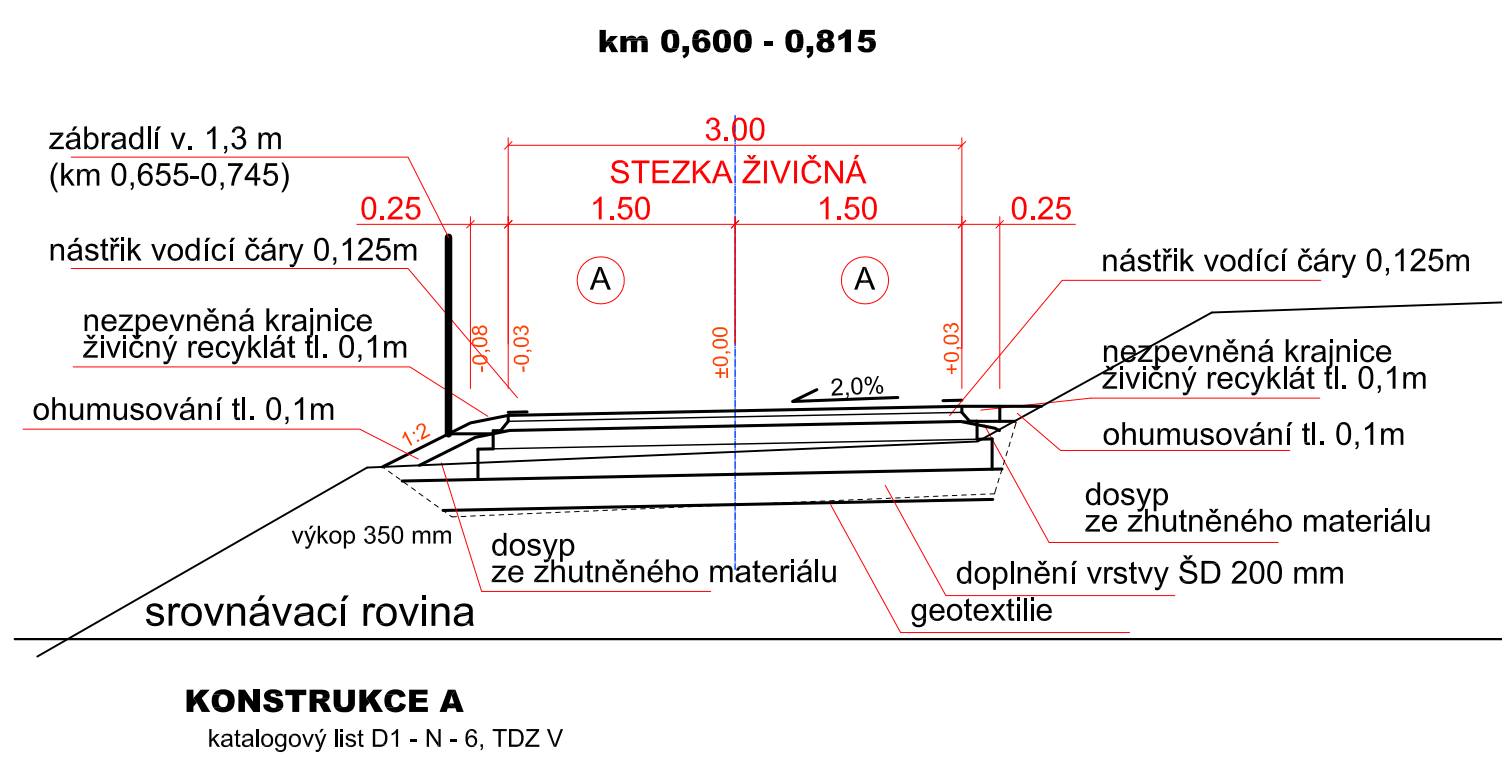


ACO 11	40 mm
ACO 16+	60 mm
SC C8/10	120 mm
ŠD A	200 mm
CELKEM	420 mm
výměna materiálu	300 mm
Zlepšení podloží	500 mm



KONSTRUKCE A

katalogový list D1 - N - 6, TDZ V

ACO 11	40 mm
ACO 16+	60 mm
SC C8/10	120 mm
ŠD A	200 mm
CELKEM	420 mm
ŠD A	200 mm
GEOTEXTILIE	

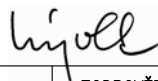C	11/2021	ZADÁVACÍ DOKUMENTACE			
B	11/2020	ÚPRAVA ROZSAHU STAVBY			
A	12/2018	DPS			
VERZE	DATUM	POPIS	OVĚŘIL	SCHVÁLIL	POZN.
OBJEDNATEL  Město DVŮR KRÁLOVÉ n/L nám. T. G. Masaryka 38 544 17 Dvůr Králové n/L tel.: +420 499 318 111 e-mail: epodatelna@mudk.cz			ZHOTOVITEL  HIGHWAY DESIGN Okružní 948/7 500 03 Hradec Králové tel. +420 495 408 921 e-mail: hd@highwaydesign.cz		
NÁZEV AKCE LABSKÁ STEZKA (Cyklotrasa č. 2) v úseku STANOVICE - ŽIREČ					
VEDOUČÍ PROJEKTANT AKCE ING. JIŘÍ NÝVLT					
ZODPOVĚDNÝ PROJEKTANT AKCE ING. JIŘÍ NÝVLT					
ZPRACOVATEL DOKUMENTACE HIGHWAY DESIGN, s.r.o. OKRUŽNÍ 948/7 500 03 HRADEC KRÁLOVÉ			ZODPOVĚDNÝ PROJEKTANT PROFESE ING. JIŘÍ NÝVLT		
STUPEŇ DOKUMENTACE DOKUMENTACE PRO PROVÁDĚNÍ STAVBY			VYPRACOVAL ING. JIŘÍ NÝVLT		
ČÍSLO ZAKÁZKY 30/s/2015			DATUM 11/2021		PARÉ
OBSAH PŘÍLOHY VZOROVÉ PŘÍČNÉ ŘEZY					
ČÍSLO PŘÍLOHY 30s15-5-B-00-04.1		VERZE C	MĚŘÍTKO 1:50	FORMÁT 4 A4	