


POHLED JIHOVÝCHODNÍ - STÁV. STAV

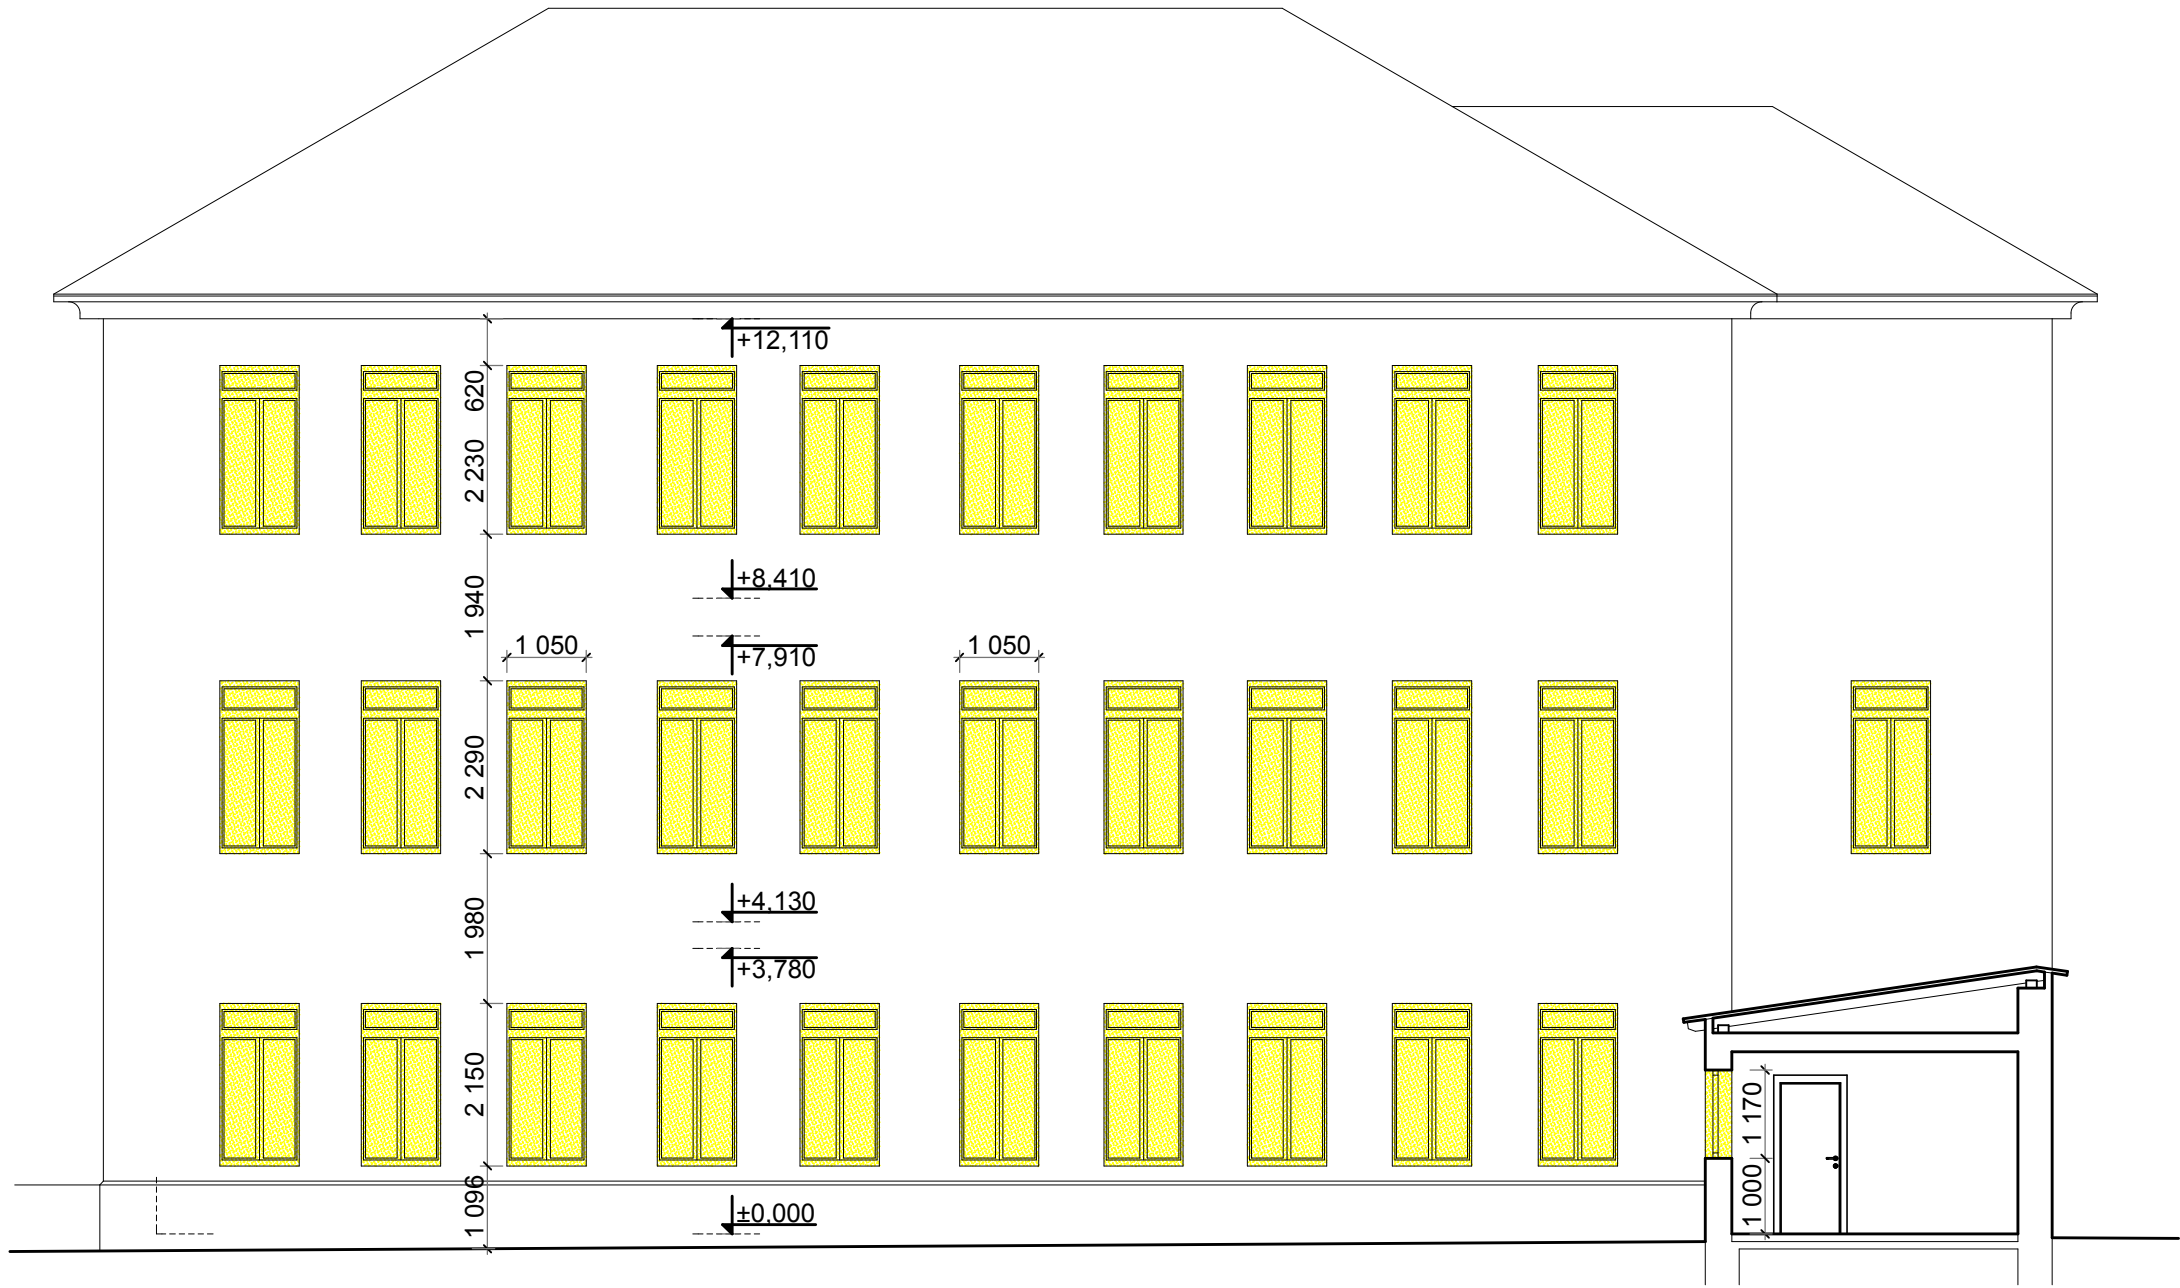

Poznámka:

Při odstraňování stávajících výplní nutno postupovat obezřetně a v maximální možné míře zachovat neporušené ostění - zejména vnější a zachovat vnější parapety - ty budou dále využity (dopřesní investor před započítím bouracích prací).

 PROJEKT	architektonická a inženýrská společnost s r. o. Jaroměřská 2353, DVŮR KRÁLOVÉ nad Labem telefon: 499 621 261 , fax: 499 329122				PARÉ Č. :
VEDOUcí PROJEKTU: AUT. ING. JAN HELBICH	ZODPOVĚDNÝ PROJEKTANT: AUT. ING. JAN HELBICH		VYPRACOVAL: TOMÁŠ RYCHTERA		
MÍSTO: DVŮR KRÁLOVÉ NAD LABEM KRAJ: KRÁLOVÉHRADECKÝ	Č. ZAK. 19/13	STUPEŇ: PRO STAVBU	DATUM: 08/2013	MĚŘÍTKO: 1:100	FORMÁT: 02 x A4
INVESTOR: MĚSTO DVŮR KRÁLOVÉ N. L., NÁM. T.G. MASARYKA 38, 544 17 DVŮR KRÁL. N. L.					VÝKR. Č. :
AKCE: VÝMĚNA OKEN V LÉČEBNĚ ZRAKOVÝCH VAD VE DVOŘE KRÁLOVÉ NAD LABEM POHLED JIHOVÝCHODNÍ - STÁV. STAV					AR.07