DVŮR KRÁLOVÉ N. L. - UL. ZBOROVSKÁ, REKONSTRUKCE

D.1.2.2.1 SITUACE SO 102 - DÍL 1

MĚŘÍTKO 1 : 250

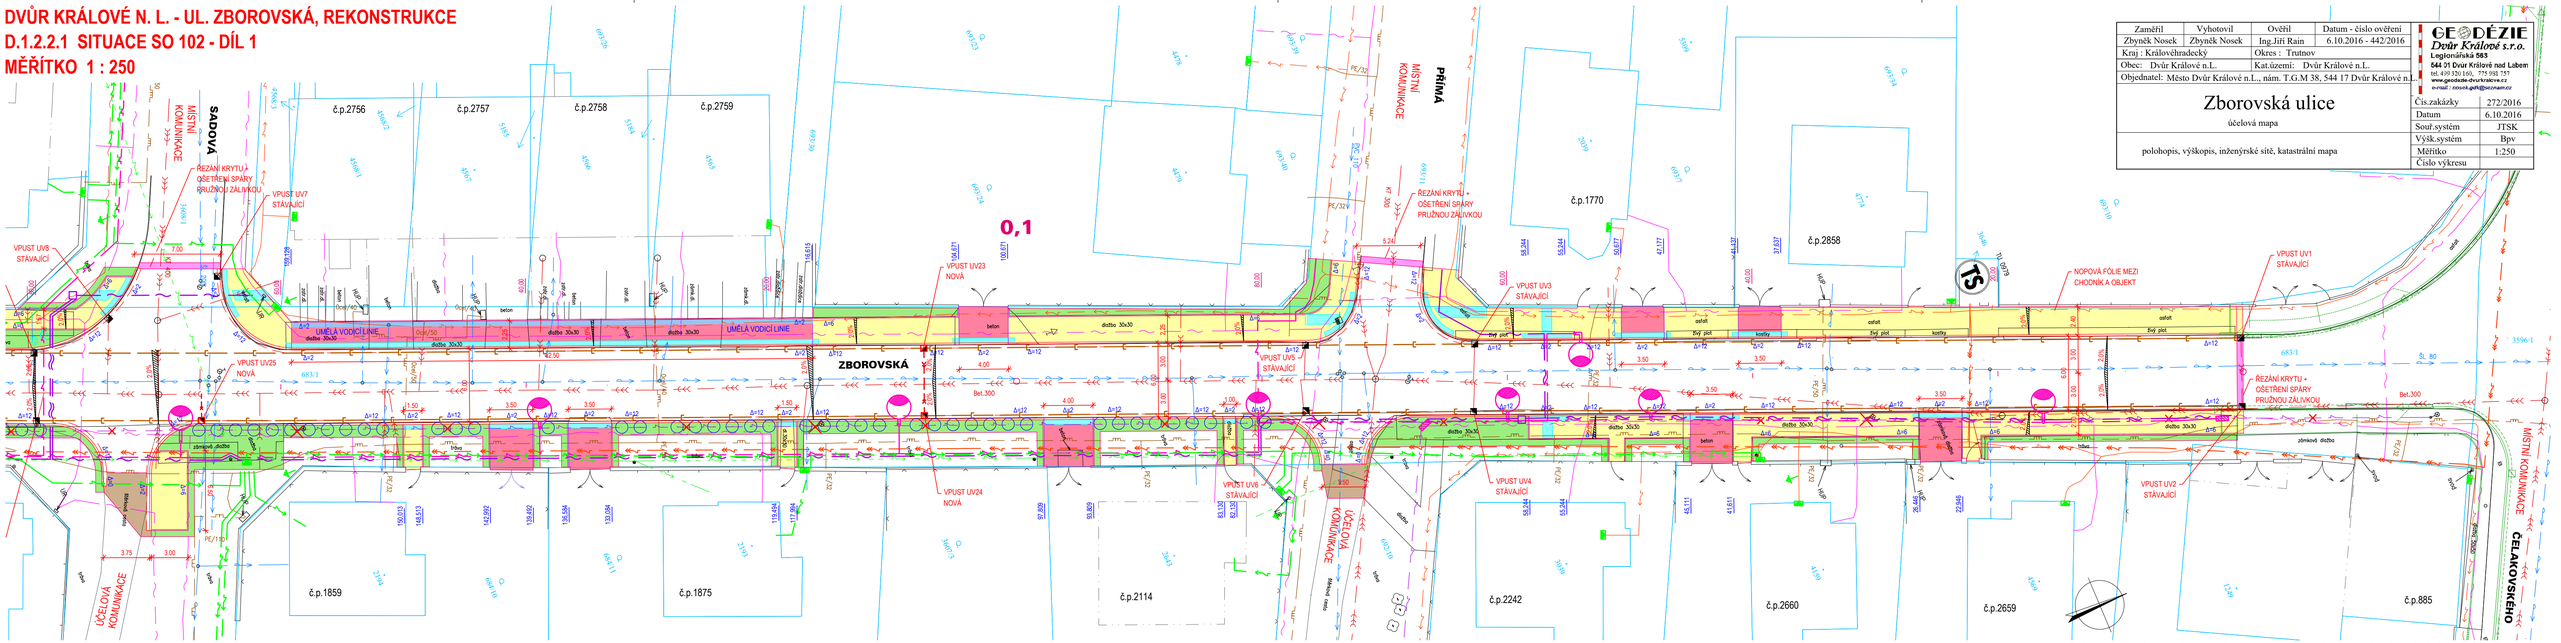

Zaměřil	Vyhotovil	Ověřil	Datum - číslo ověření
Zbyněk Nosek	Zbyněk Nosek	Ing.Jiří Rain	6.10.2016 - 442/2016
Kraj : Královéhradecký		Okres : Trutnov	
Obec: Dvůr Králové n.L.		Kat.území: Dvůr Králové n.L.	
Objednatel: Město Dvůr Králové n.L., nám. T.G.M 38, 544 17 Dvůr Králové n.L.			

GEODÉZIE Dvůr Králové s.r.o.
Legionářská 593
544 01 Dvůr Králové nad Labem
tel. 499 326 160, 775 998 151
www.geodezie-dvurkralove.cz
e-mail : zouek.gdk@seznam.cz

Zborovská ulice

účelová mapa

polohopis, výškopis, inženýrské sítě, katastrální mapa

Čís.zakázky	272/2016
Datum	6.10.2016
Souř.systém	JTSK
Výšk.systém	Bpv
Měřítko	1:250
Číslo výkresu	

LEGENDA INŽENÝRSKÝCH SÍTÍ

	STÁV.	NOVÉ
VODOVOD		
KANALIZACE JEDNOTNÁ		
PODZEMNÍ VEDENÍ NN		(ŘEŠÍ ČEZ DISTRIBUCE)
NADZEMNÍ VEDENÍ NN		
PODZEMNÍ VEDENÍ VN		
VEŘEJNÉ OSVĚTLENÍ		(SO 401)
MĚSTSKÁ OPTICKÁ SÍŤ		(SO 402)
PODZEMNÍ VEDENÍ SEK		
PLYNOVOD NTL		
PLYNOVOD STL		
DRENÁŽ		
ULIČNÍ VPUSTI		
STOŽÁRY VEŘEJNÉHO OSVĚTLENÍ		

LEGENDA

- VOZOVKY - ASFALTOVÝ BETON PLNÁ KONSTRUKCE
- VODÍCÍ PROUŽKY - ŽULOVÁ DVOJLINKA
- VOZOVKY PRO ZASAKOVÁNÍ - BET. DLAŽBA ZASAKOVACÍ (ψ = 0,0)
- CHODNÍKY PRO PĚŠÍ - BET. ZÁMKOVÁ DLAŽBA ŠEDÁ, TL. 60mm
- VJEZDY / ZVÝŠENÁ KŘIŽOVATKOVÁ PLOCHA BET. ZÁMKOVÁ DLAŽBA ČERVENÁ, TL. 80mm
- HMATOVÉ PRVKY - BET. ZÁMKOVÁ DLAŽBA KONTRASTNÍ K OKOLNÍ ZÁDLAŽBĚ, TL. 80mm, RELIÉFNÍ
- VOZOVKY - ASFALTOVÝ BETON KRYT TL. 50mm
- OSTATNÍ PLOCHY - ŠTĚRKODRŤ TL. 250mm
- VEGETAČNÍ ÚPRAVY
- HMATOVÉ PRVKY - BET. DLAŽBA S VODÍCÍ DRÁŽKOU TL. 80mm
- BETONOVÉ OBRUBY SILNIČNÍ
- BETONOVÉ OBRUBY CHODNÍKOVÉ
- VODÍCÍ PROUŽKY - ŽULOVÁ DVOJLINKA

LEGENDA KATASTR

- HRANICE POZEMKU DLE KN
- VNITŘNÍ KRESBA PARCEL DLE KN

LEGENDA STROMŮ

- STROMY ROSTOUCÍ MIMO LES URČENÉ KE KÁCENÍ
- NÁHRADNÍ VÝSADBA ZA KÁCENÍ STROMY
- NÁHRADNÍ VÝSADBA ZA KÁCENÍ KEŘE

1
2
3

PŘED ZAHÁJENÍM ZEMNÍCH PRACÍ BUDOU VYTYČENY VŠECHNY INŽENÝRSKÉ SÍTĚ V PLOŠE STAVENIŠTĚ ZÁKRES INŽENÝRSKÝCH SÍTÍ JE POUZE ORIENTAČNÍ A NENÍ PODKLADEM PRO JEJICH VYTYČENÍ

SOUŘADNICOVÝ SYSTÉM: S-JTSK **VÝŠKOVÝ SYSTÉM: Bpv**

HLAVNÍ PROJEKTANT:	ING. ARCH. VLADIMÍR SMILNICKÝ		
ZODPOVĚDNÝ PROJEKTANT:	ING. ARCH. VLADIMÍR SMILNICKÝ		
VYPRACOVAL:	ING. VLADIMÍR MARKS		
Č.ZAKÁZKY: 210085	DATUM: 06 / 2022	FORMÁT: 4 X A4	
STAVEBNÍK:	MĚSTO DVŮR KRÁLOVÉ NAD LABEM, NÁMĚSTÍ T. G. MASARYKA 38, 544 17 DVŮR KRÁLOVÉ NAD LABEM	STUPEŇ P.D.: DPS	

TENET SPOL. S R.O. ARCHITEKTONICKÝ ATELIÉR HORSKÁ 64, 541 01 TRUTNOV

DVŮR KRÁLOVÉ N. L. - UL. ZBOROVSKÁ

REKONSTRUKCE

D.1.2 SO 102 KOMUNIKACE PRO PĚŠÍ

SITUACE SO 102 - DÍL 1

MĚŘ.: 1:250

D.1.2.2.1

TATO DOKUMENTACE JE DUŠEVNÍM MAJETKEM FIRMY TENET A NESMÍ BÝT UŽÍVÁNA, ŠÍŘENA KOPIEMI A OVEŘEJŇOVÁNA BEZ JEJÍHO PÍSEMNÉHO SOUHLASU