

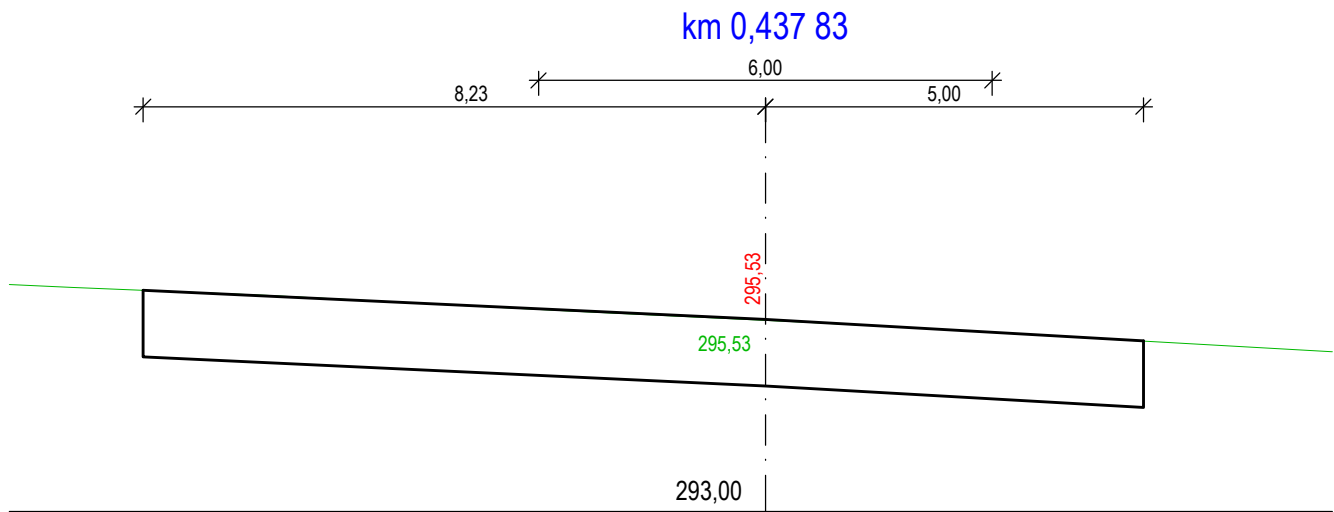
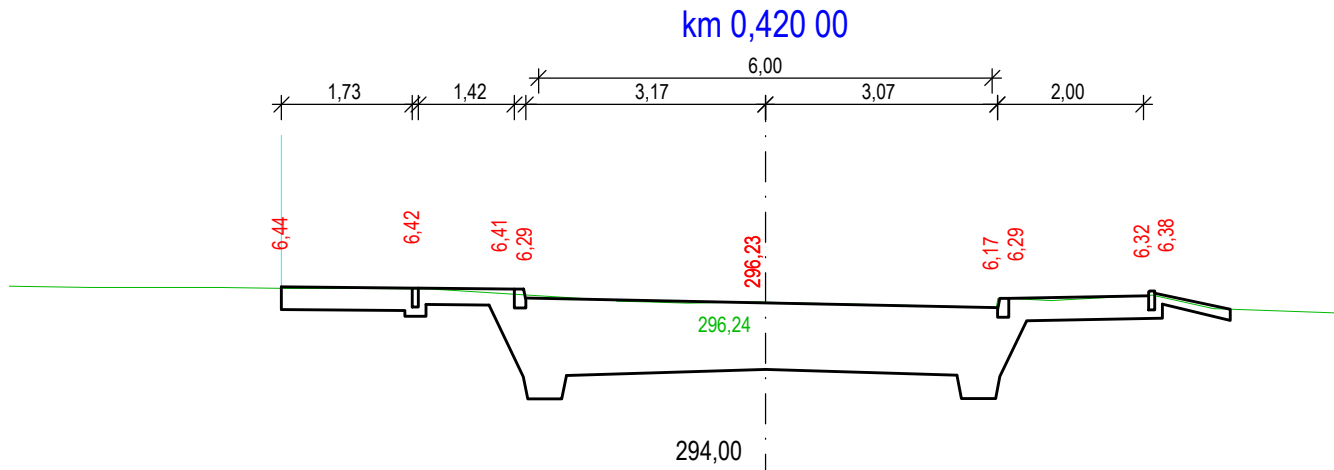
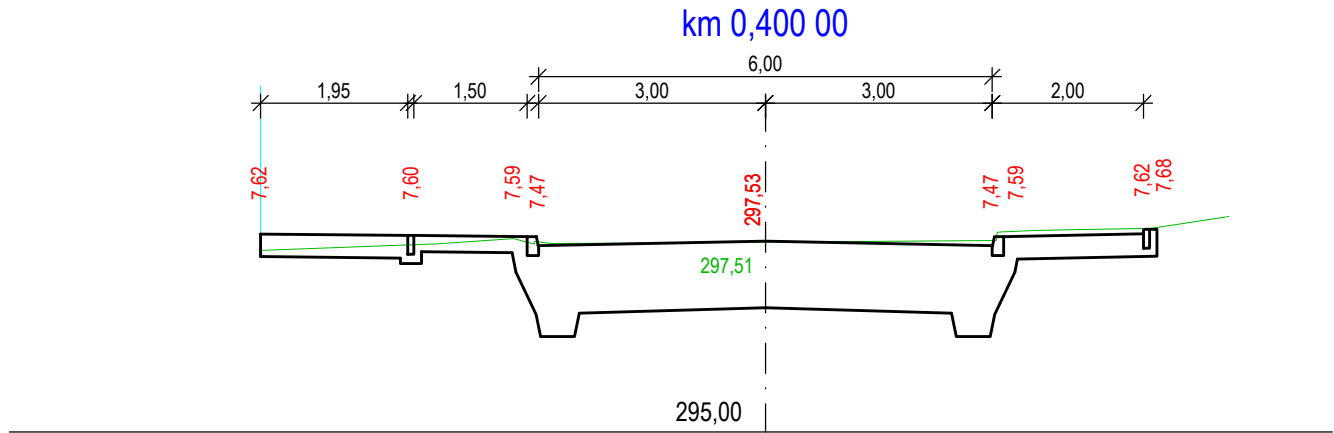
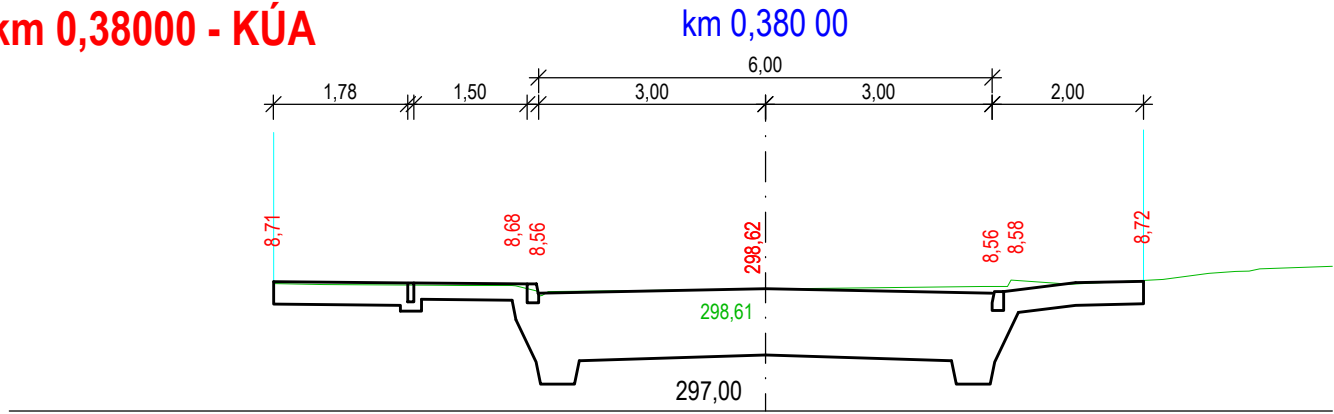
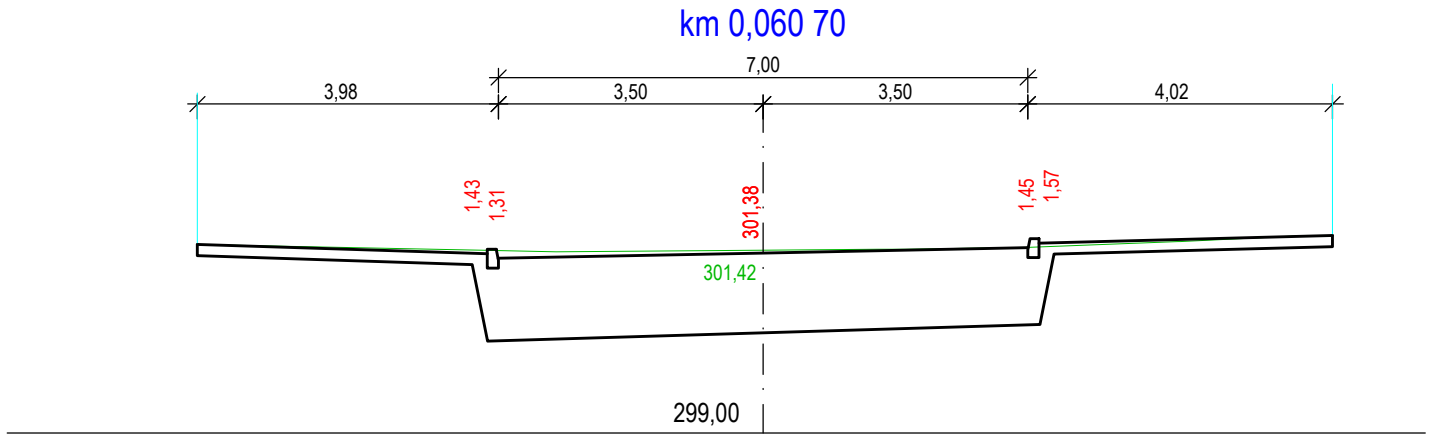
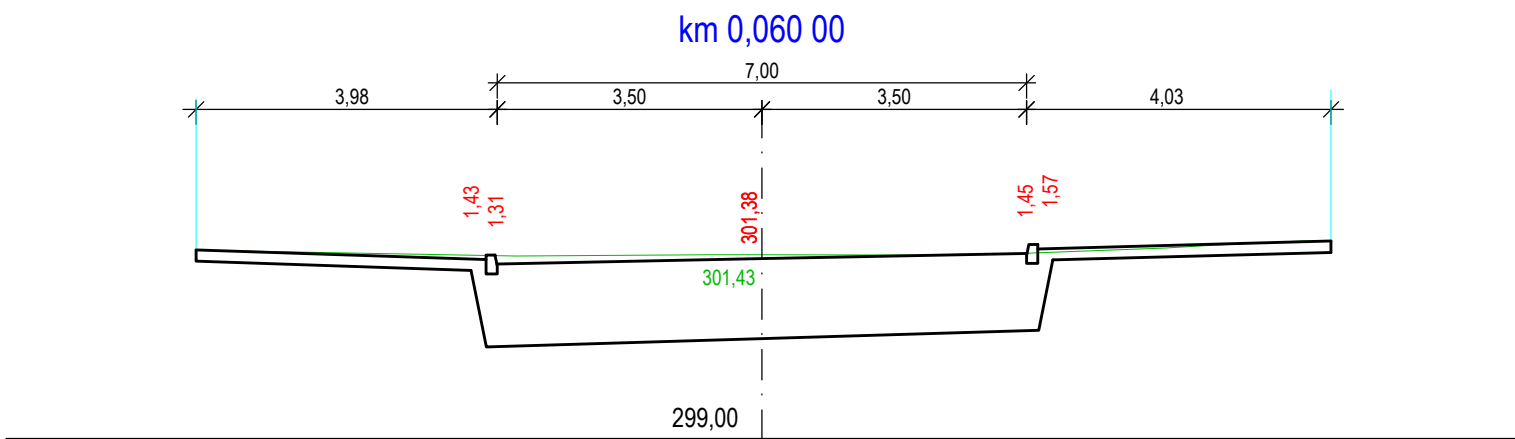
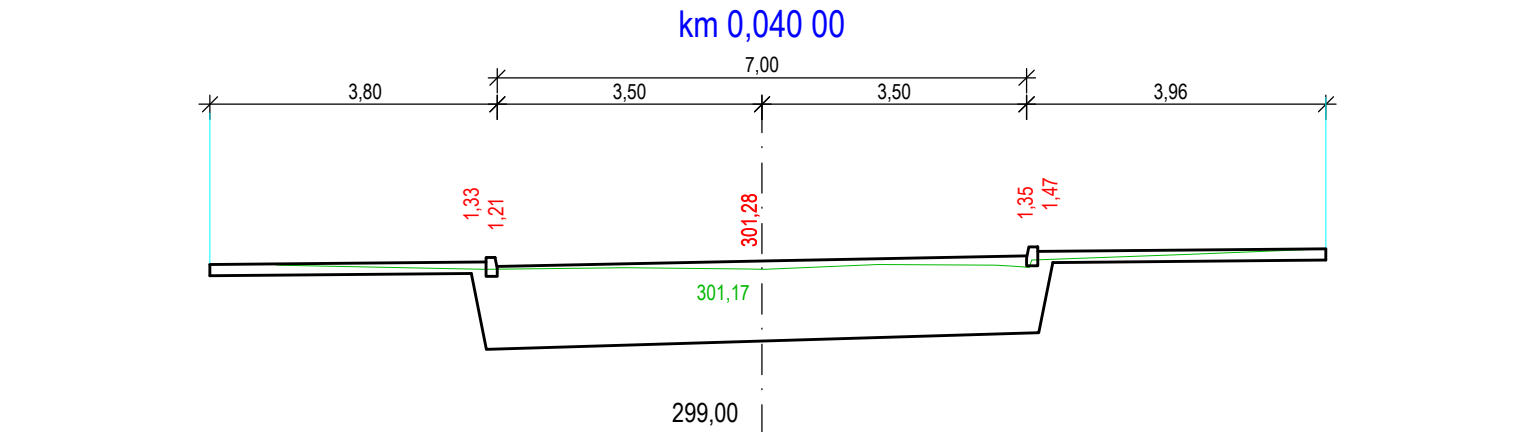


VĚTEV "A" - ČÁST 2
km 0,38000 - KÚA

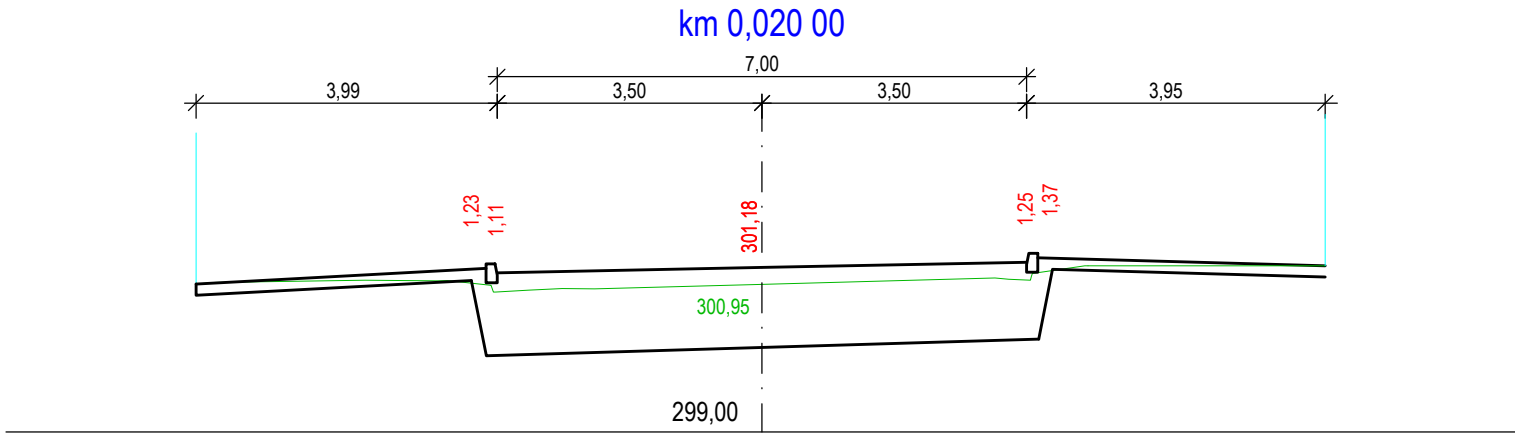

VĚTEV "B"
ZÚB - KÚB

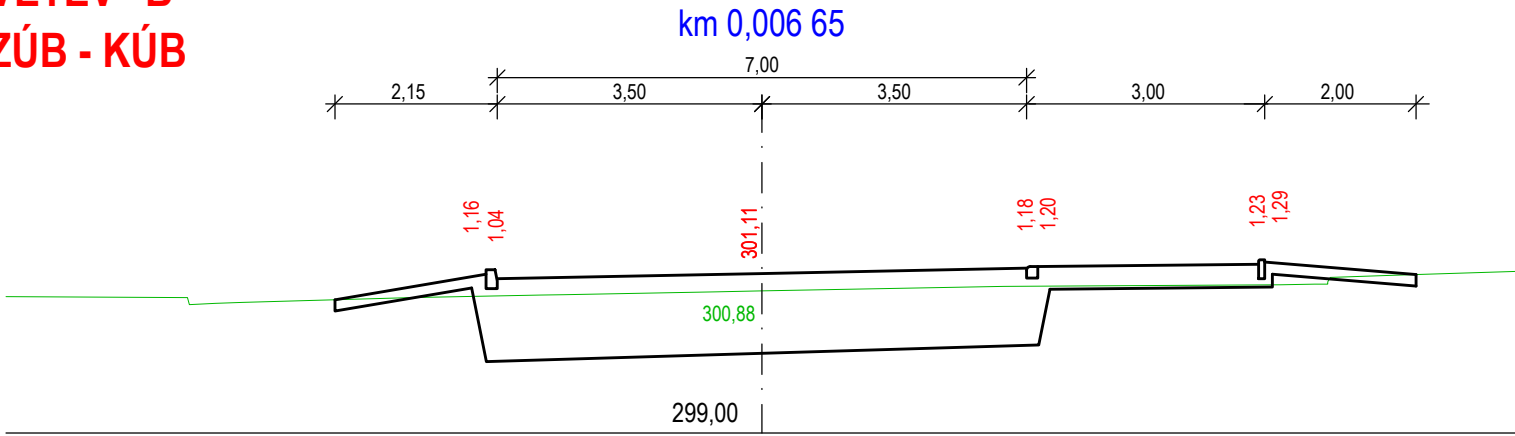

HLAVNÍ PROJEKTANT: ING. ARCH. VLADIMÍR SMILNICKÝ			<div><div><div><div><div><div></div></div></div><div><div><div></div></div></div><div><div><div></div></div></div><div><div><div></div></div></div><div><div><div></div></div></div><div><div><div></div></div></div></div></div><div>T E N E T S P O L . S R . O . ARCHITEKTONICKÝ ATELIER HORSKÁ 64, 541 01 TRUTNOV</div></div>
ZODPOVĚDNÝ PROJEKTANT: ING. ARCH. VLADIMÍR SMILNICKÝ			
VYPRACOVAL: ING. VLADIMÍR MARKS			
Č.ZAKÁZKY: 210085	DATUM: 06 / 2022	FORMÁT: 3 X A4	
STAVEBNÍK:	MĚSTO DVŮR KRÁLOVÉ NAD LABEM, NÁMĚSTÍ T. G. MASARYKA 38, 544 17 DVŮR KRÁLOVÉ NAD LABEM		STUPEŇ P.D.: DPS
DVŮR KRÁLOVÉ N. L. - UL. ZBOROVSKÁ			MĚŘ.: 1:100
REKONSTRUKCE			
D.1.2 SO 102 KOMUNIKACE PRO PĚŠÍ			
CHARAKTERISTICKÉ PŘÍČNÉ ŘEZY SO 102 - ČÁST 2			D.1.2.4.2
TATO DOKUMENTACE JE DUŠEVNÍM MAJETKEM FIRMY TENET A NESMÍ BÝT UŽÍVÁNA, ŠÍŘENA KOPIEMI A UVEŘEJŇOVÁNA BEZ JEJÍHO PÍSEMNÉHO SOUHLASU			