



MĚŘÍTKO 1 : 50

KM CCA 0,270 - KÚA

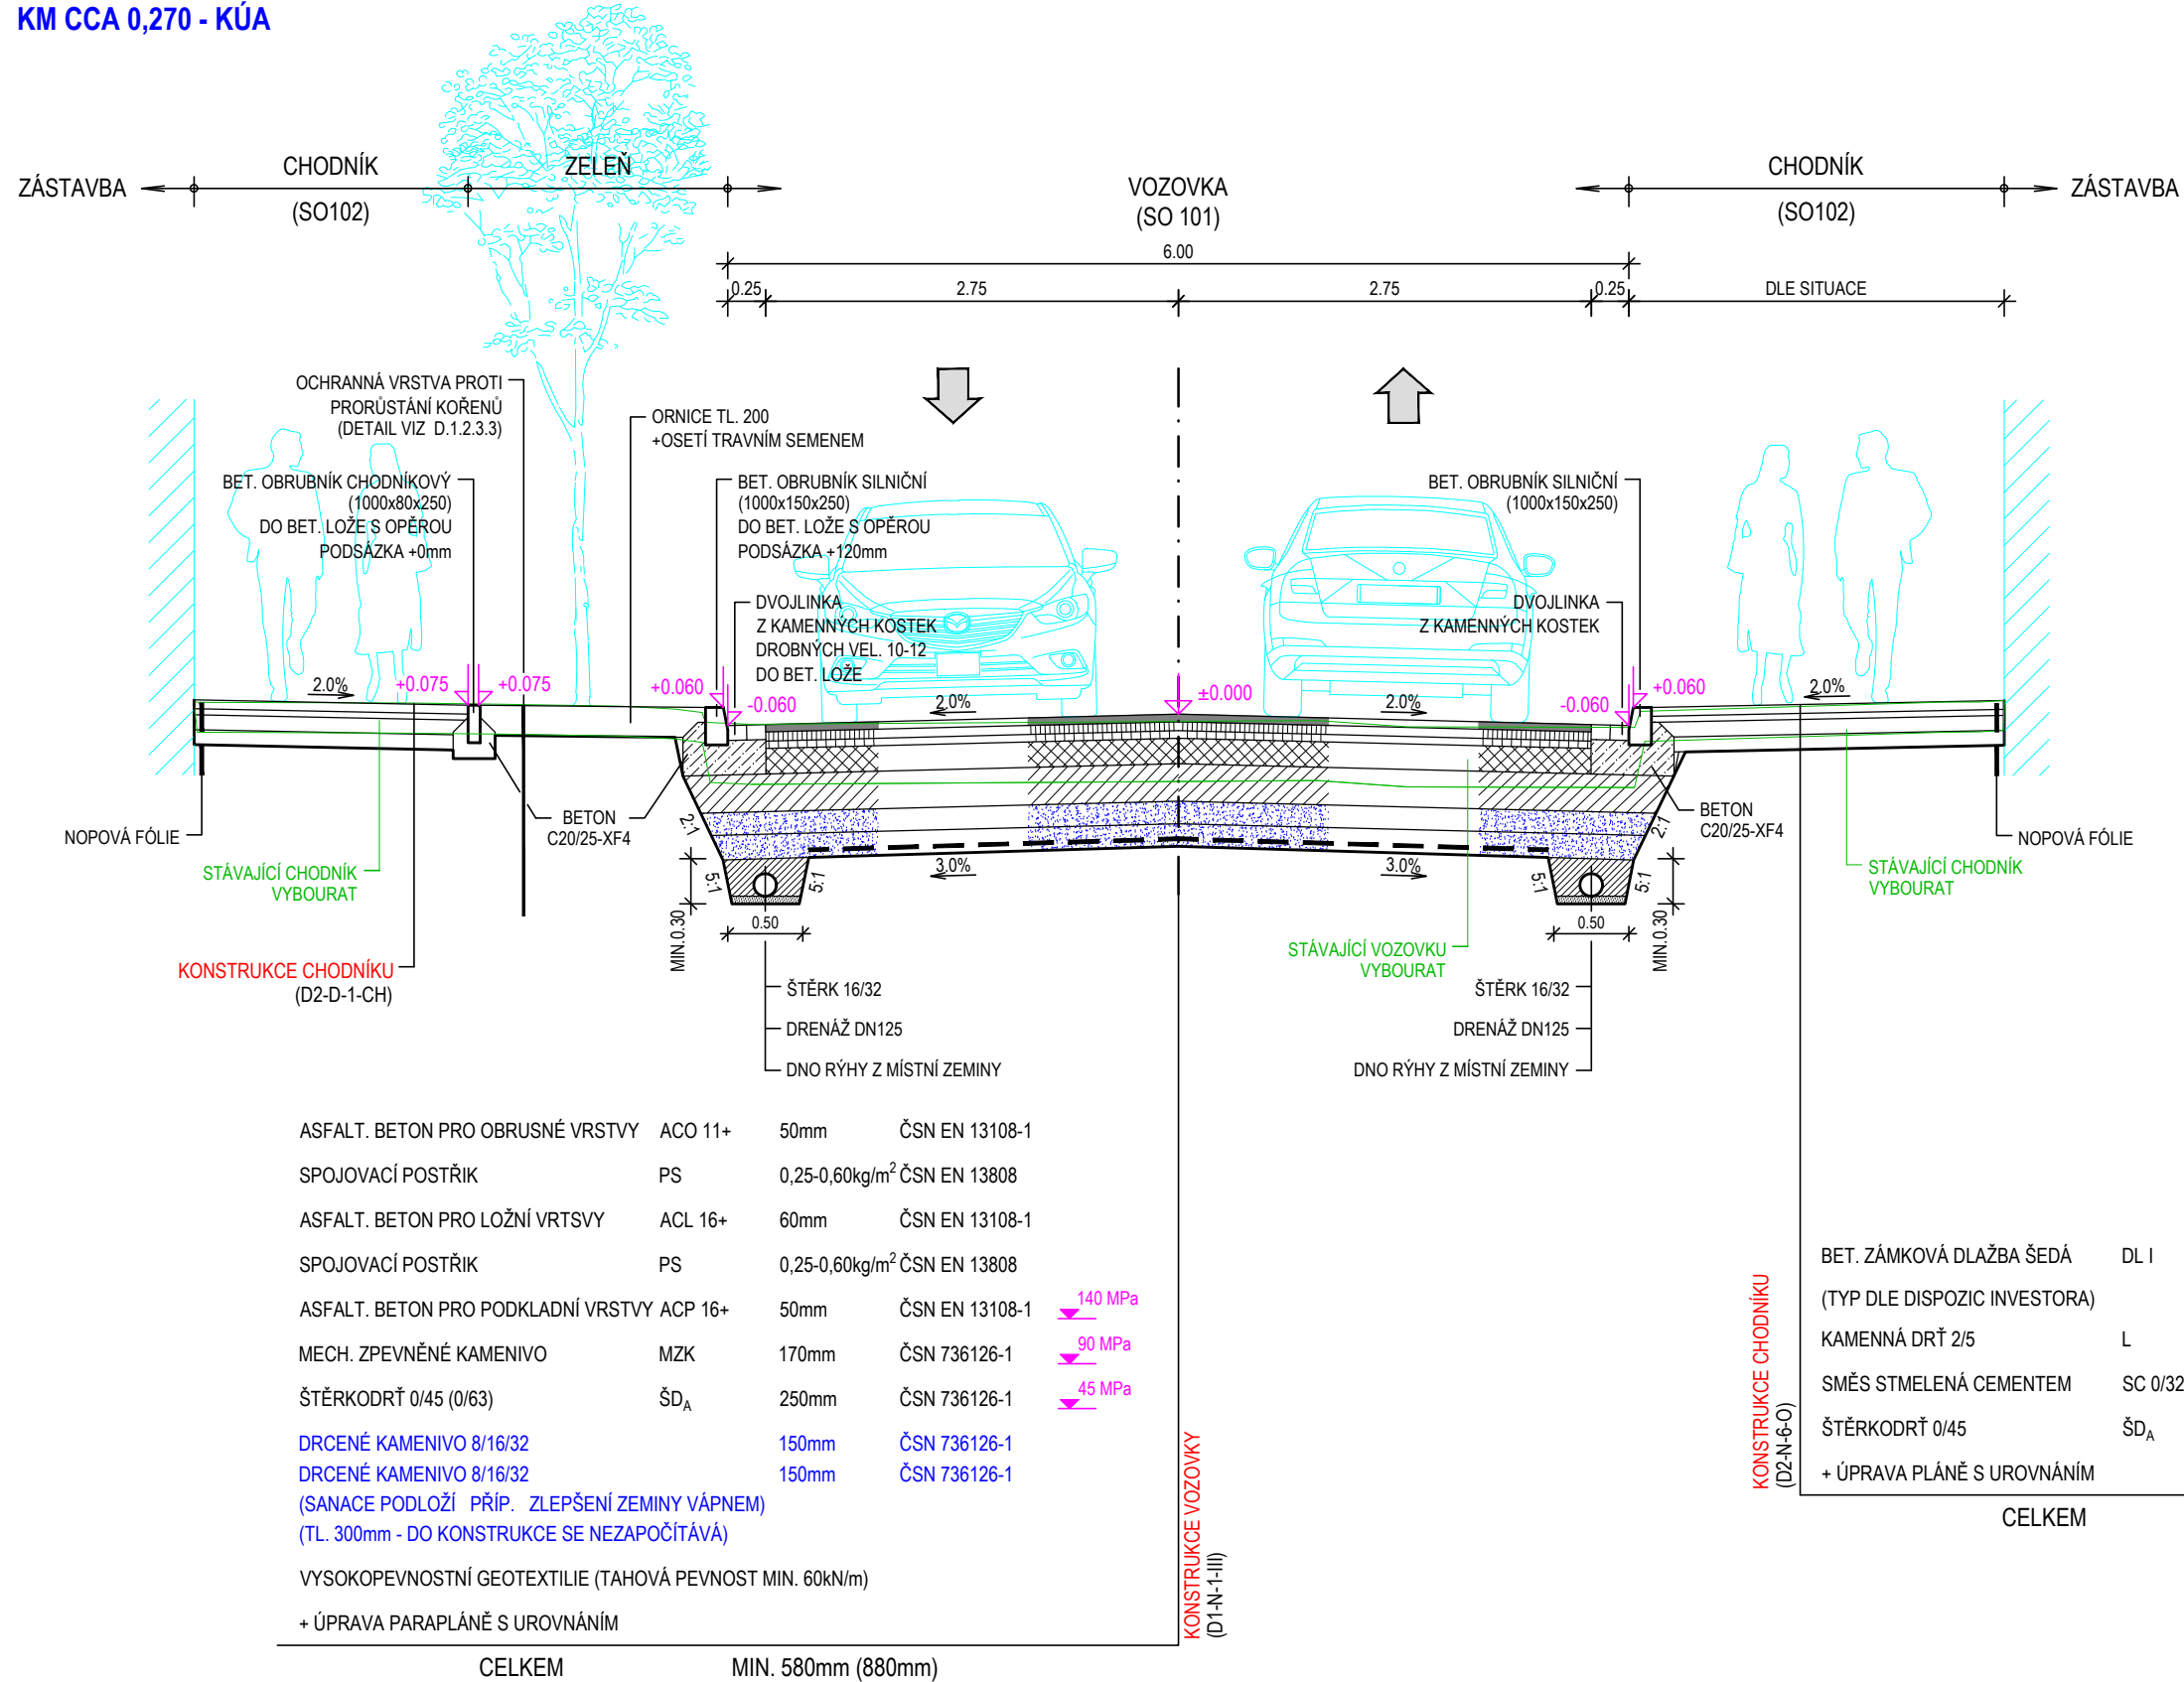

ZÚB - KÚB

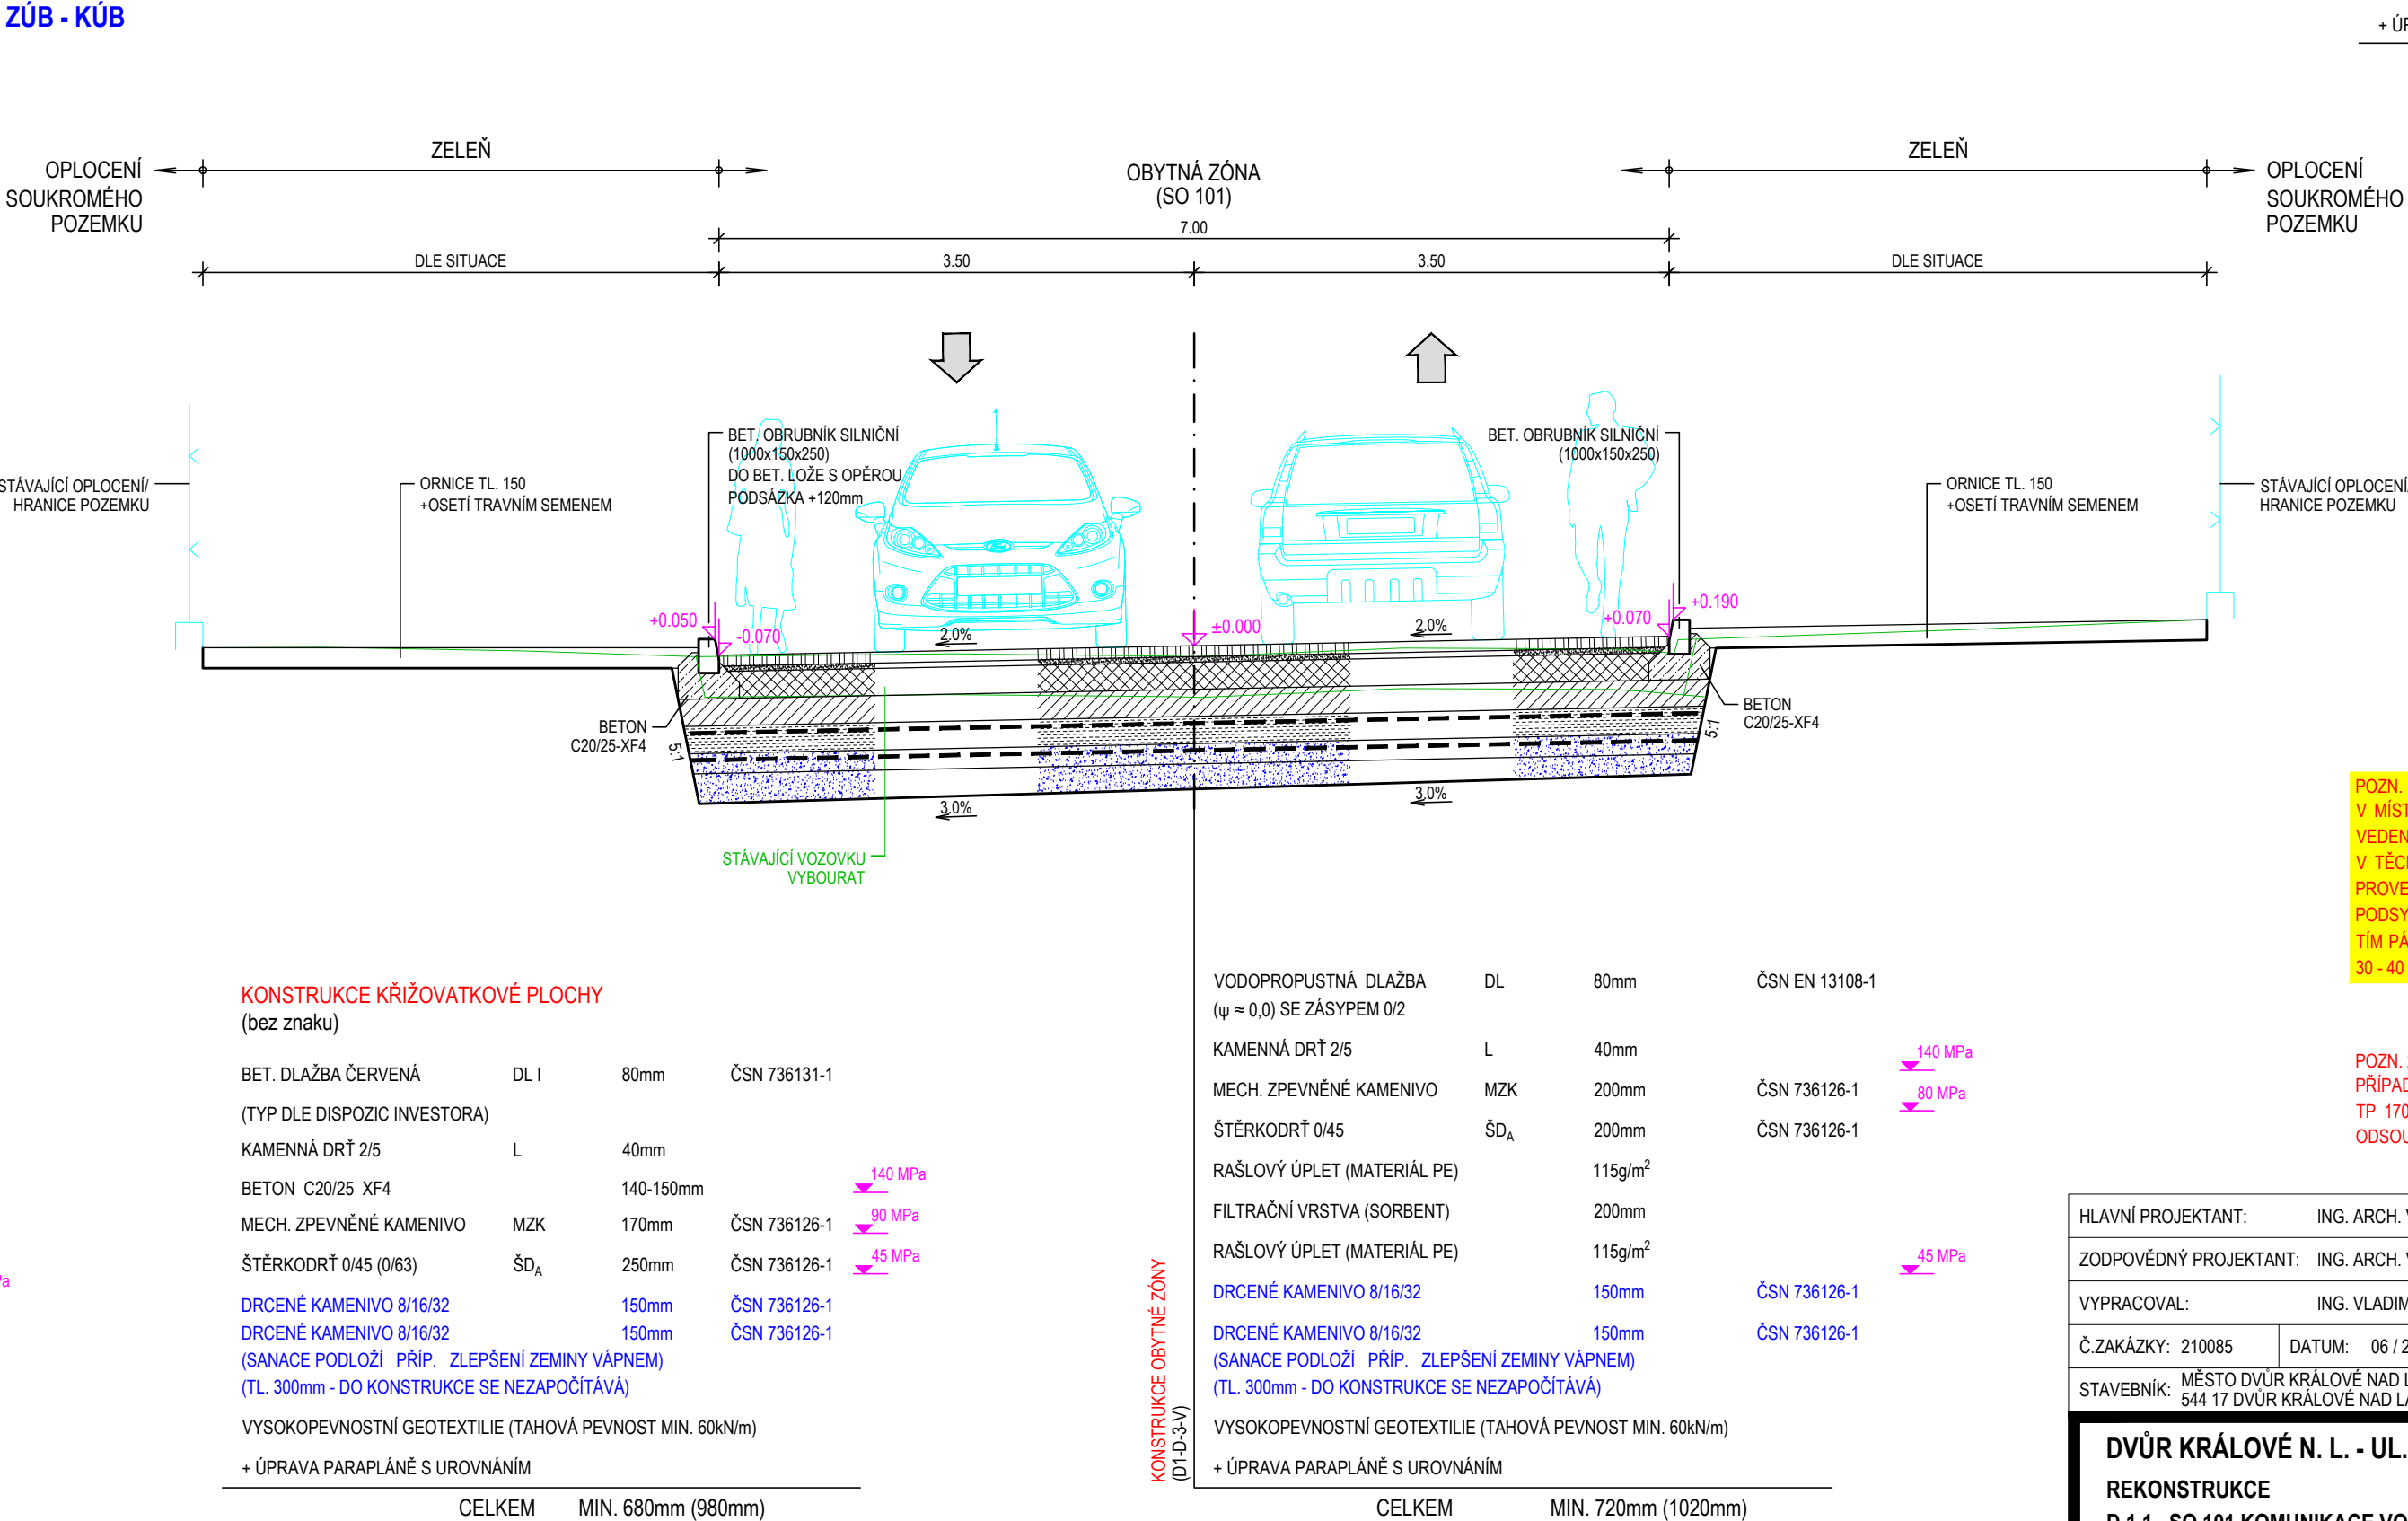

CELKEM 320mm

POZN: 1. V MÍSTĚ STAVBY, KDE DOCHÁZÍ KE KOLMÉMU KŘIŽENÍ VOZIDLOVÉ KOMUNIKACE STÁVAJÍCÍM VEDENÍM PLYNOVODU ČI PLYNOVODNÍCH PŘÍPOJK NEBUDE VÝMĚNA PODLOŽÍ PROVÁDĚNA. V TĚCHTO MÍSTĚCH OČEKÁVAME DOSAZENÍ POŽADOVANÉ ÚNOSNOSTI PODLOŽÍ, A TO DÍKY PROVEDENÍ STÁVAJÍCÍHO VEDENÍ PLYNOVODU A PŘÍPOJEK S PŘEDPESANÝM PÍSKOVÝM PODPESYPM, ZÁSEPM A POŽADOVANÝM HUTNĚNÍM.

2. PŘÍM PÁDEM STAVBY NEBUDE DOCHÁZET KE SNÍŽENÍ POŽADOVANÉHO KRYTÍ PLYNOVODU, T.J. 30 - 40 cm MEZI ÚROVNI ZEMNÍ PÁNEŽI NAVRŽENÉ KOMUNIKACE A PVRCHEM PLYNOVODU.

POZN. 2:
PŘÍPADNÉ ZAMĚŇOVÁNÍ MATERIÁLŮ NAVRŽENÝCH KONSTRUKČNÍCH VRSTEV BUDE ODPOVÍDAT
TP 170 NAVRHOVÁNÍ VOZOVÉ POZEMNÍCH KOMUNIKACÍ, VE ZNĚNÍ JEHO DATATKU A BUDE
ODSOULHAŠENO PROJEKTANTEM

HLAVNÍ PROJEKTANT: ING. ARCH. VLADIMÍR SMILNÍČKY			 <div>TENET S P O L . S R . O . ARCHITEKTONICKÝ ATELIER HORSKÁ 64, 541 01 TRUTNOV</div>
ZODPOVĚDNÝ PROJEKTANT: ING. ARCH. VLADIMÍR SMILNÍČKY			
VYPRACOVAL: ING. VLADIMÍR MARKS			
Č.ČAKÁZKY: 210085	DATUM: 06 / 2022	FORMÁT: 4 X A4	
STAVEBNÍK: MĚSTO DVŮR KRÁLOVÉ NAD LABEM, NÁMĚSTÍ T. G. MASARYKA 38, 544 17 DVŮR KRÁLOVÉ NAD LABEM			STUPEŇ P.D.: DPS
DVŮR KRÁLOVÉ N. L. - UL. ZBOROVSKÁ			MĚŘ.: 1:50
REKONSTRUKCE			D.1.1.4.2
D.1.1 SO 101 KOMUNIKACE VOZIDLOVÁ			
VZOROVÉ PŘÍČNÉ ŘEZY SO 101 - ČÁST 2			