


POHLED NA NÁTOK D-D', M 1:50
DOSAVADNÍ STAV


◀ SCHULZOVY SADY

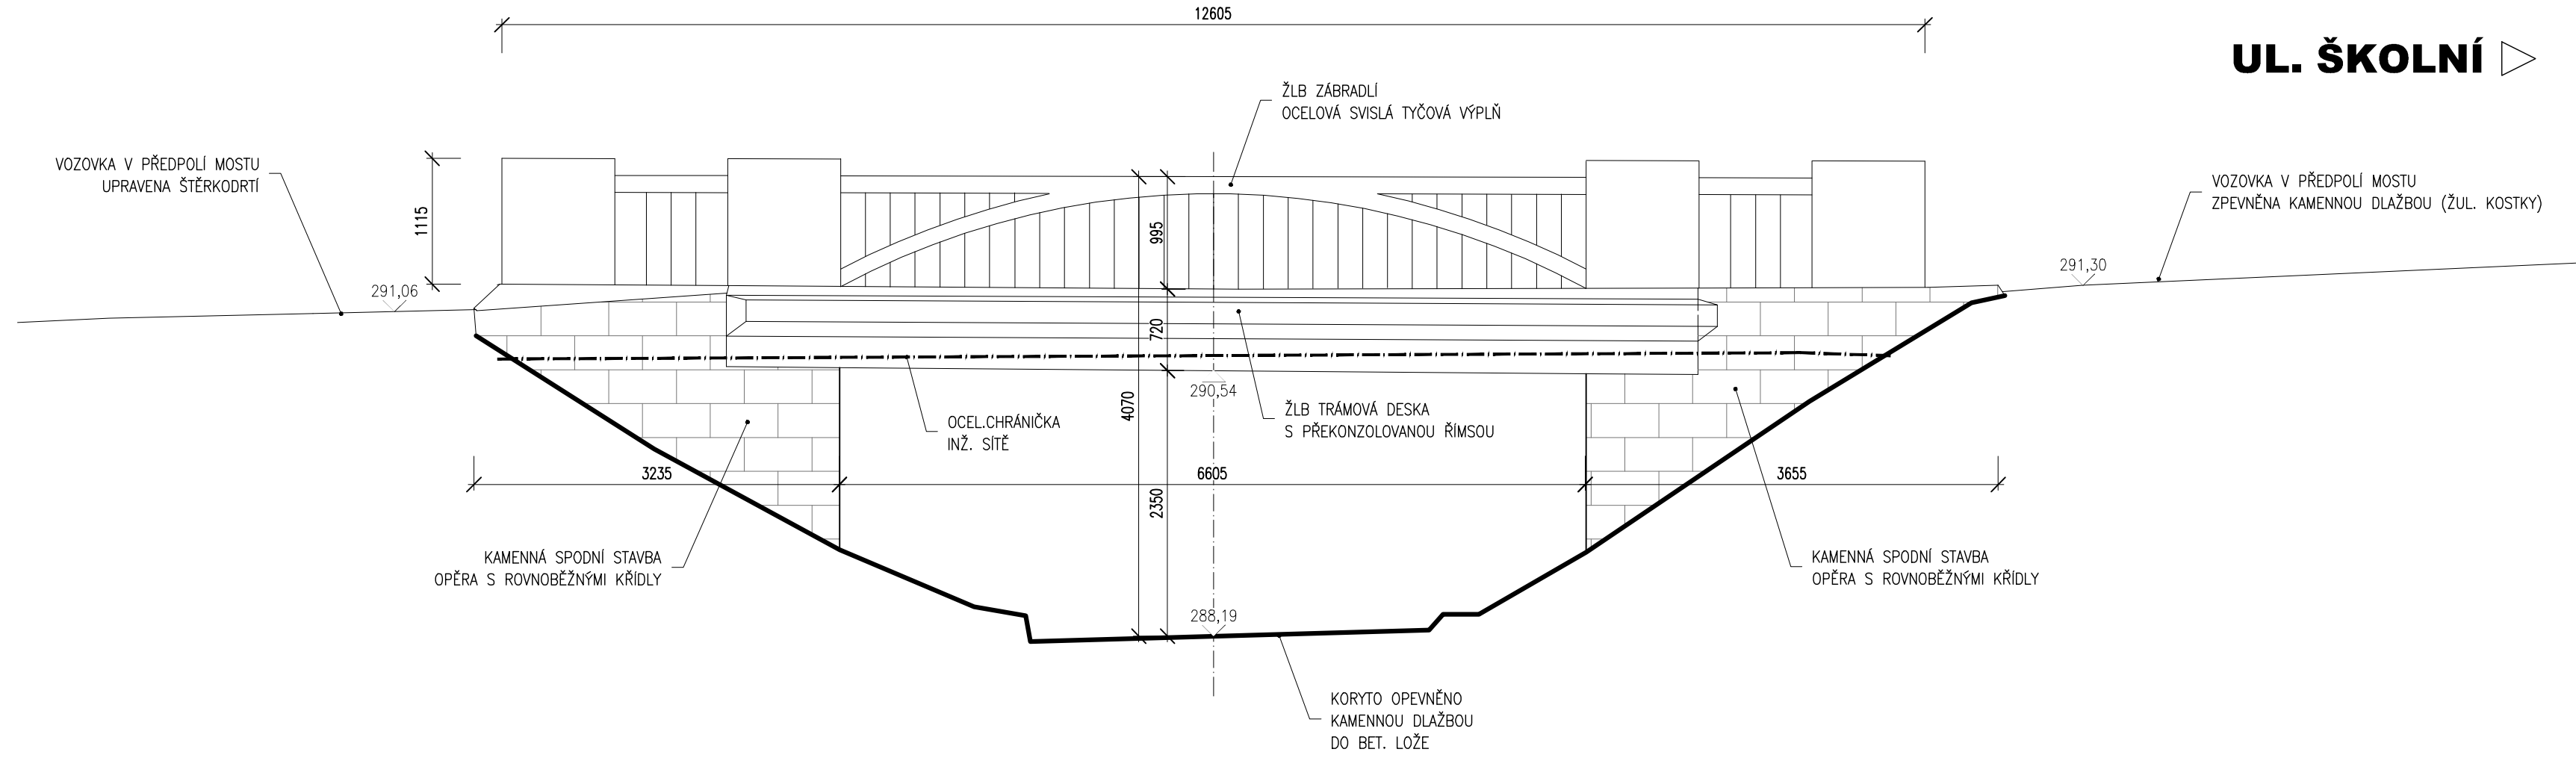

UL. ŠKOLNÍ ▶

POHLED NA VÝTOK C-C', M 1:50
DOSAVADNÍ STAV

◀ UL. ŠKOLNÍ

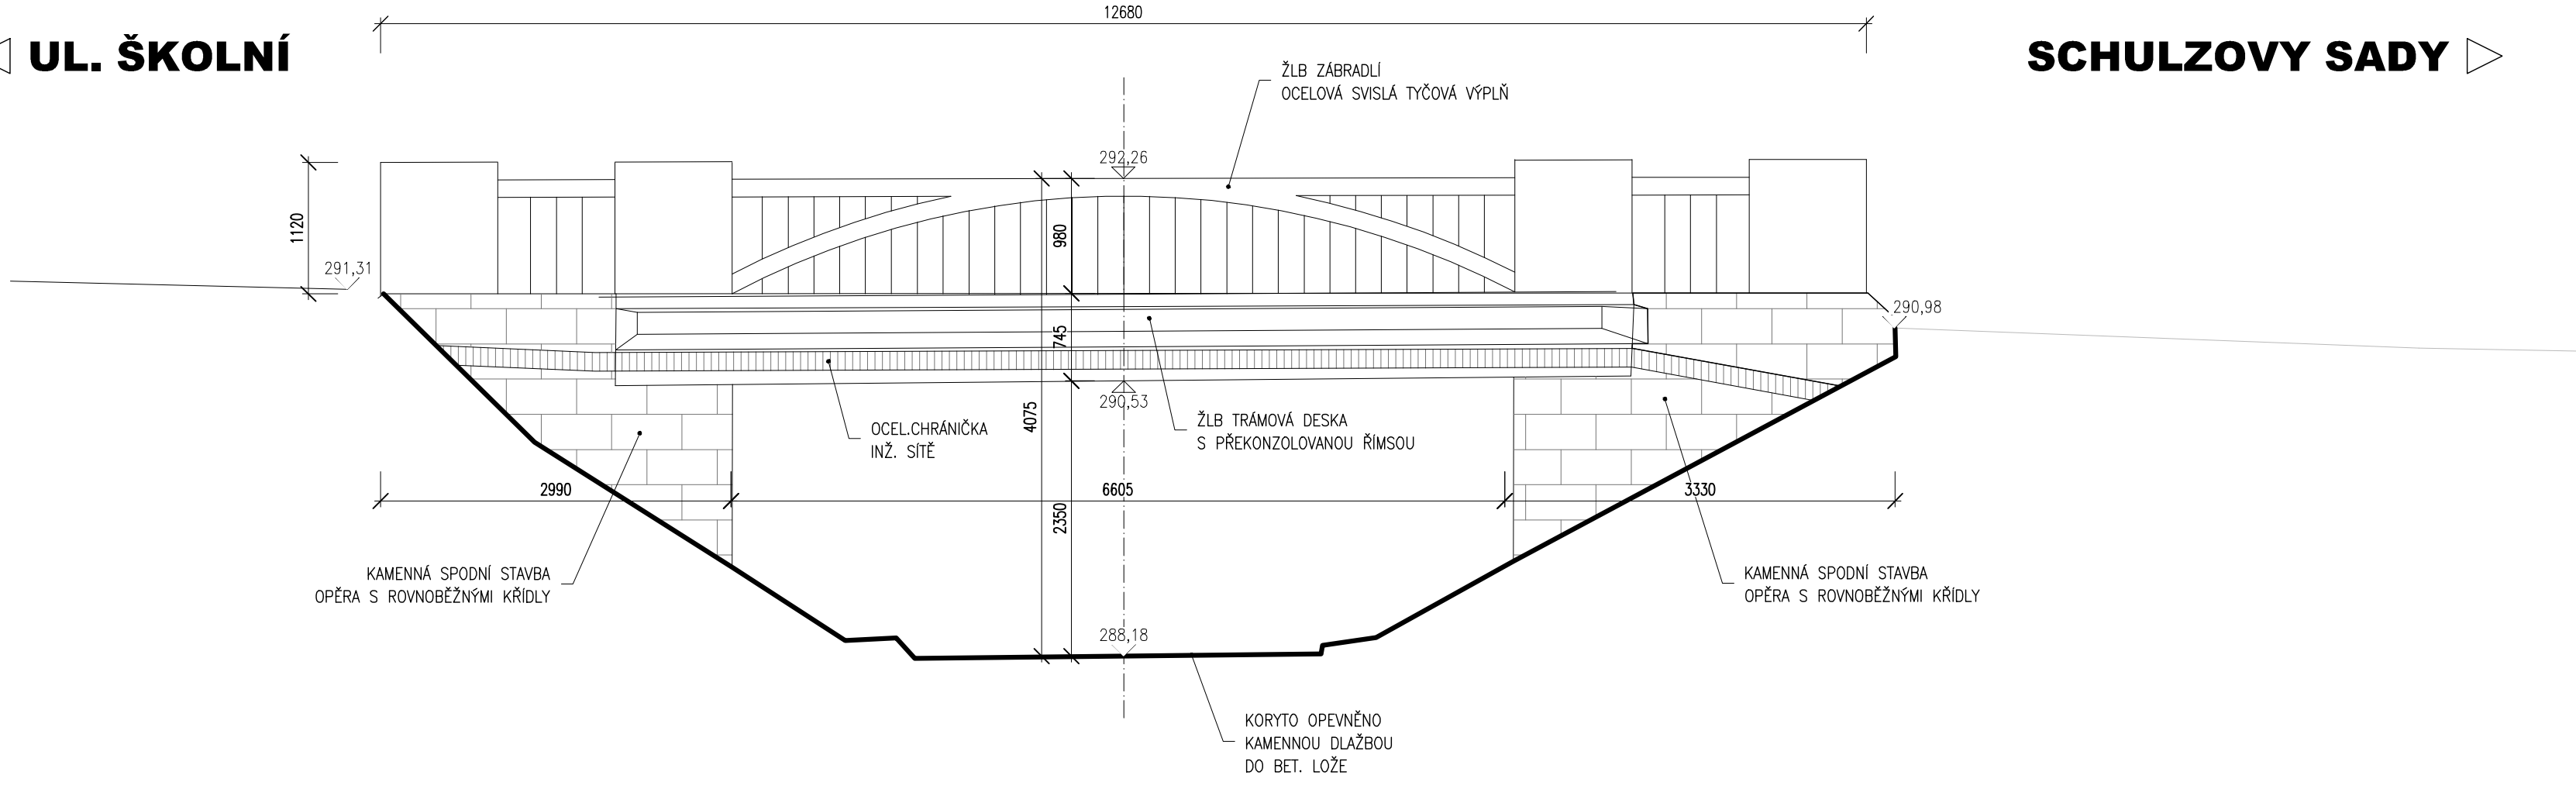


SCHULZOVY SADY ▶


PODÉLNÝ ŘEZ B-B', M 1:50
DOSAVADNÍ STAV

◀ UL. ŠKOLNÍ

SCHULZOVY SADY ▶

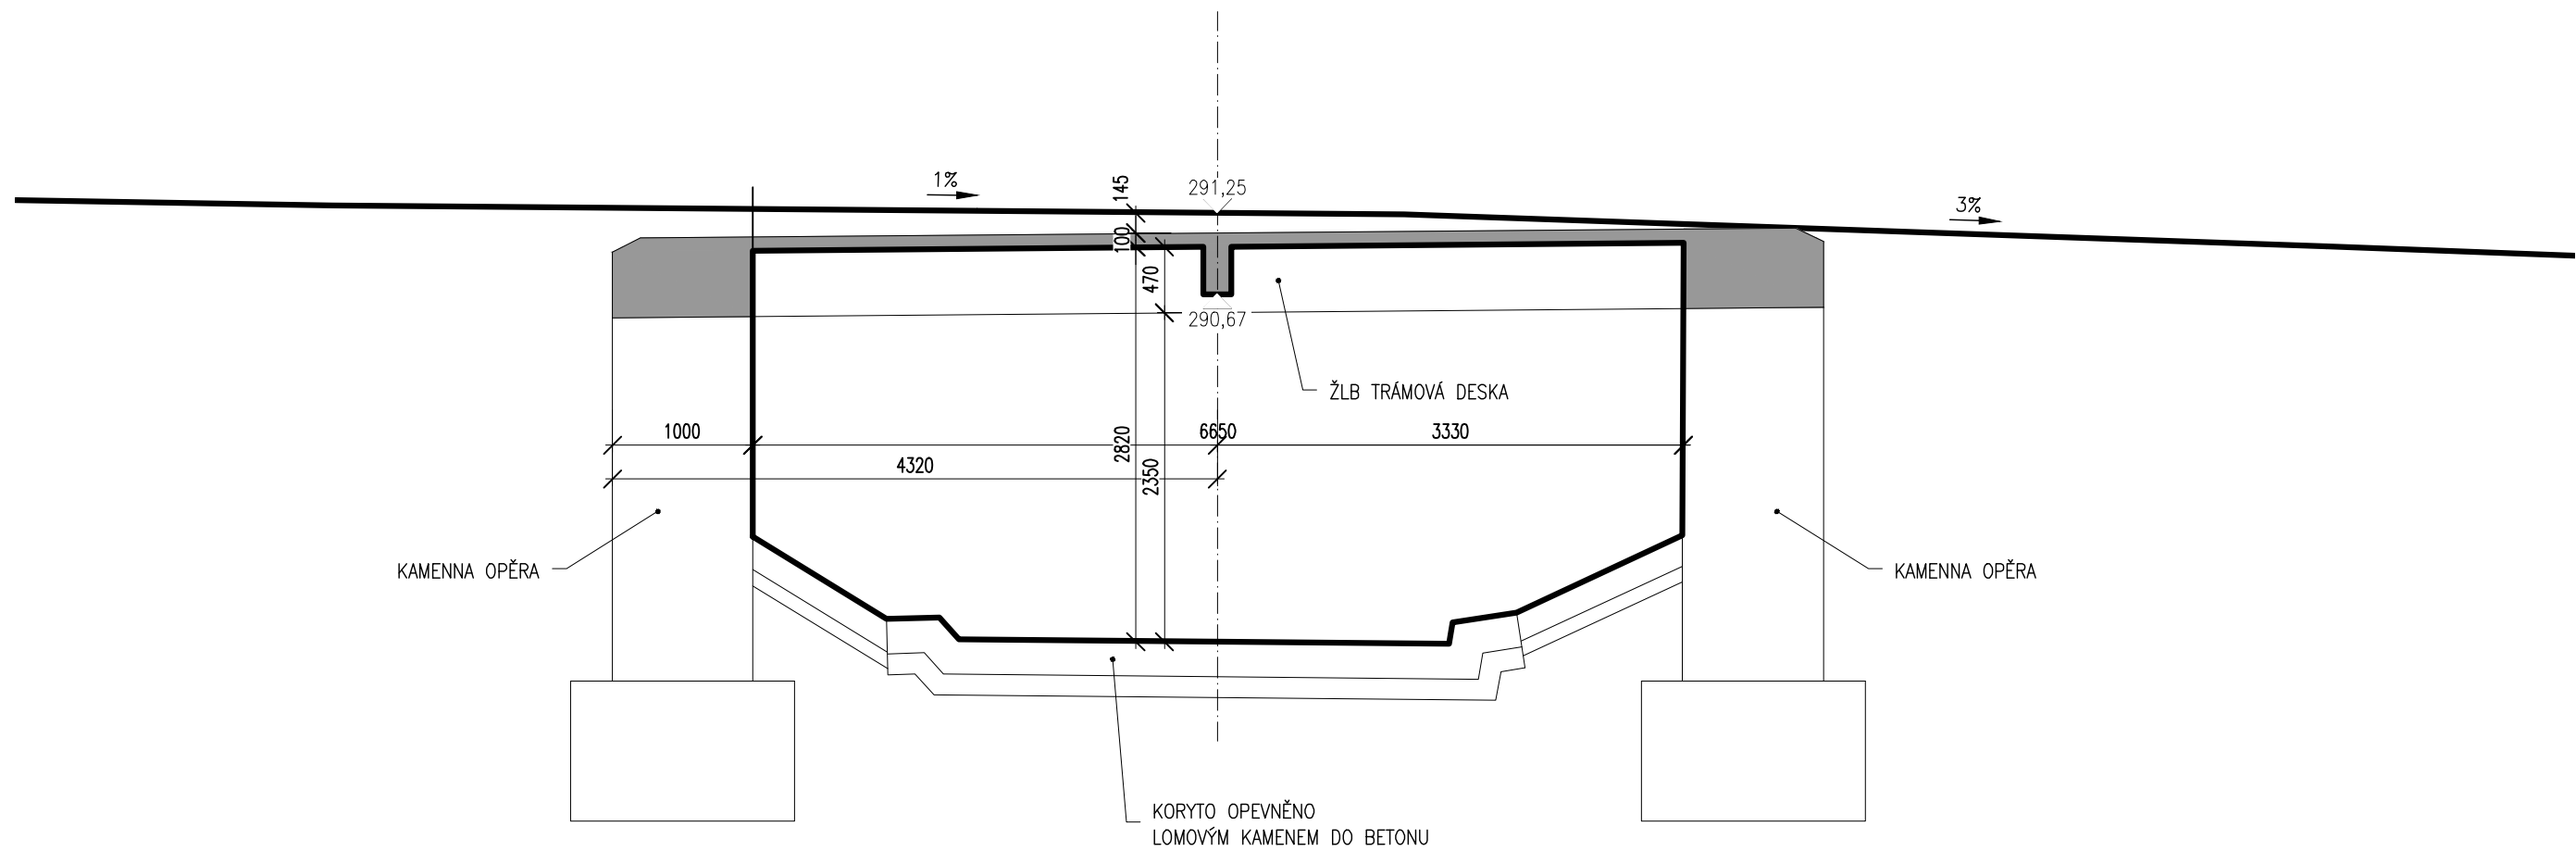

PŘÍČNÝ ŘEZ A-A', M 1:50
DOSAVADNÍ STAV

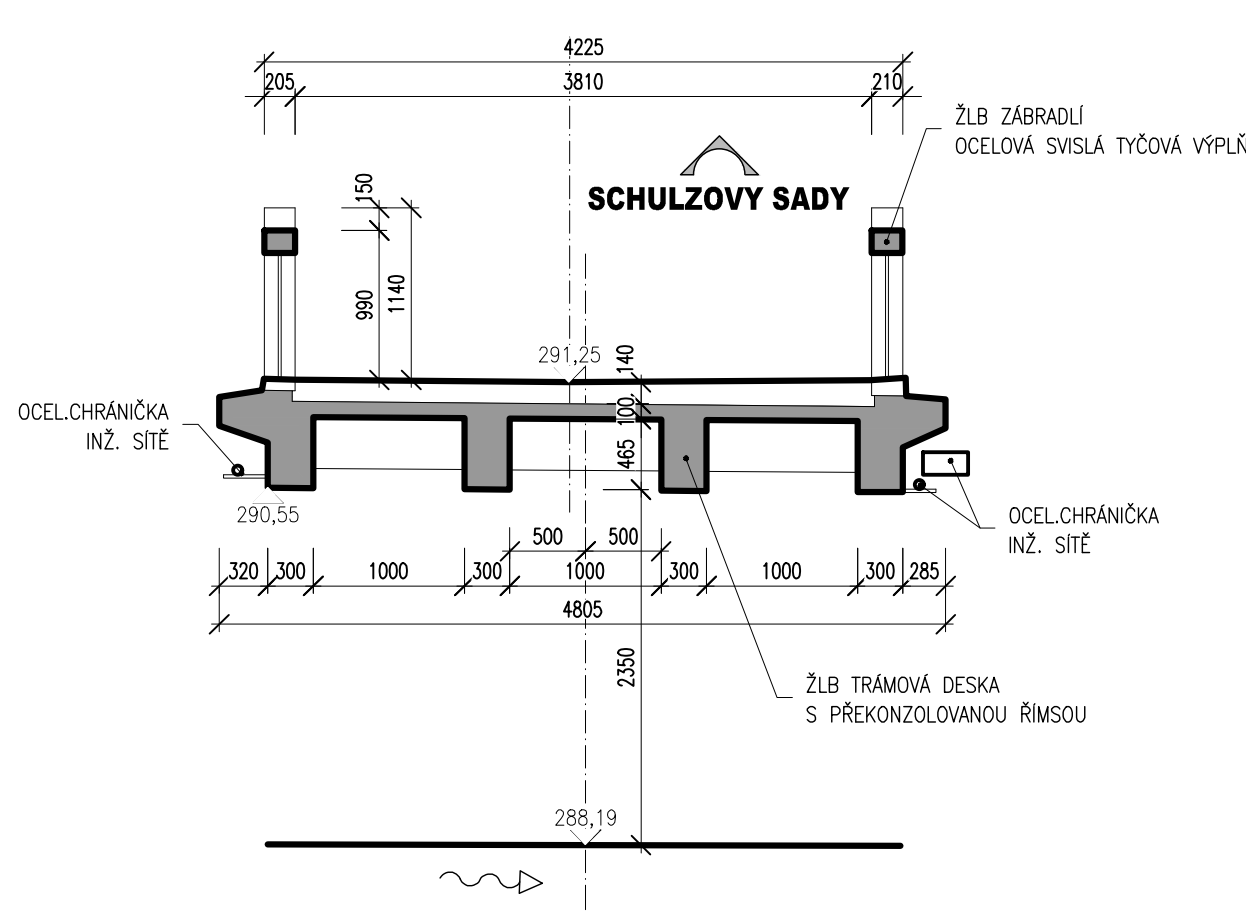

POZNÁMKY:

- VÝŠKOVÝ SYSTÉM Bp
- POLOHOVÝ SYSTÉM JTSK
- DÉLKOVÉ KÓTY JSOU ZAKROUHELENY NA 5 mm

- MONTÁŽNÍ POUŽITÍ SMÍTEL A INSTALAČNÍ TRUBKY PRO ROZVODY ELEKTRONINSTALACE
JE NUTNÉ OSADIT PŘED BETONÁŽÍ !!!
OCHRANNÁ PÁSMA VŠECH STÁVAJÍCÍCH VEDENÍ TECHNICKÉ INFRASTRUKTURY
JSOU UVEDENA V TEXTOVÝCH ČÁSTECH PROJEKTU A VE VYJÁDŘENÍCH SPRÁVCŮ,
KTERÁ JSOU SOUČÁSTÍ DOKLADOVÉ ČÁSTI PROJEKTOVÉ DOKUMENTACE

03		
02		
01		
ZMĚNA	POPIS	DATUM

	ING. IVAN ŠÍR PROJEKTOVÁNÍ DOPRAVNÍCH STAVEB a.s. Hádkova 1714/3, 500 02 Hradec Králové, tel: +420 603 181 473, sir@sirvan.cz, www.sirvan.cz	iČ: 287 86 793
---	---	----------------

Objednatel: Město Dvůr Králové nad Labem
náměstí T. G. Masaryka 38 544 17 Dvůr Králové nad Labem

Rekonstrukce mostu v parku Schulzovy sady

- kraj: Královéhradecký
- MÚOU: Dvůr Králové nad Labem
- stupeň újetení: bez utajení
- datum: 06.2021
- zákazkové číslo: 11007
- stupeň PD: PDPS
- odpovědný projektant stavby: Ing. Ivan Šír
- odpovědný projektant objektu: Ing. Ivan Šír
- vypracoval: Ing. Tomáš Reimont
- kontroloval: Ing. Ivan Šír
- změna číslo: 1
- měřítko: 1:100



SO 201 MOST V PARKU SCHULZOVY SADY

DOSAVADNÍ STAV

D.1.2.1.2.1