


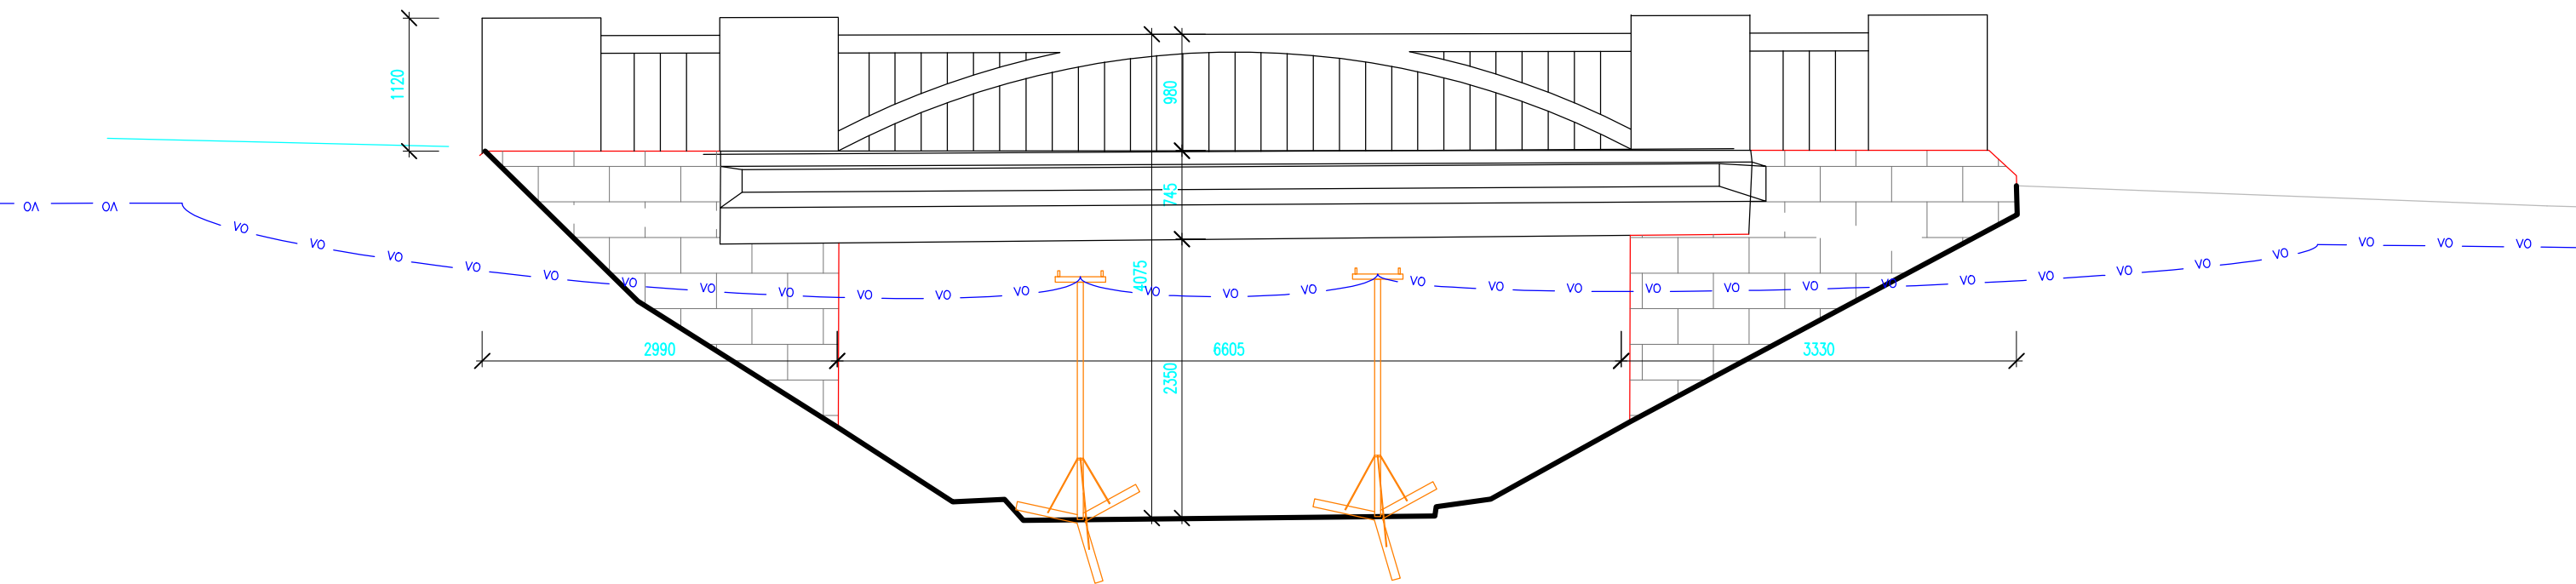

# Vyvěšení vedení veřejného osvětlení při rekonstrukci mostu



## LEGENDA - Přeložka vedení veřejného osvětlení

- Trojnožka s T-výložníkem viz.TZ - výška 2m
- Stávající vedení VO - 2x kabel CYKY-J 4x10

- OCHRANA PŘED DOTYKEM

VNĚJŠÍ VLVIVY (332000-5-51 ed.3)

CHARAKTER PROSTORU

OCHRANA PŘED ÚRAZEM

PŘI SOUBĚHU A KŘÍŽENÍ S PODZEMNÍMI INŽENÝRSKÝMI SÍTĚMI MUSÍ BÝT DODRŽENY PŘEDEPSANÉ ODSUPOVÉ VZDÁLENOSTI DLE PLATNÝCH NOREM

STÁVAJÍCÍ INŽENÝRSKÉ SÍTĚ JSOU ZAKRESLENY POUZE ORIENTAČNĚ

PŘED ZAPOČETÍM VÝKOPOVÝCH PRACÍ JE NUTNO NECHAT VYTÝČIT STÁVAJÍCÍ PODZEMNÍ INŽENÝRSKÉ SÍTĚ ZA ÚČASTI JEJICH SPRÁVCŮ

VEŠKERÉ ROZVODY MUSÍ BÝT PROVEDENY DLE NOREM A PŘEDPISŮ PLATNÝCH V DOBĚ REALIZACE

DALŠÍ PROVEDENÍ ROZVODŮ VIZ. TEXTOVÁ ČÁST

VEŠKERÉ ZMĚNY A NEJASNOSTI NUTNO KONZULTOVAT S PROJEKTANTEM

V PŘÍPADĚ NEJASNOSTÍ PLATÍ KOORDINAČNÍ SITUACE, POZOR NA NEZAKRESLENÉ PODZEMNÍ INŽ. SÍTĚ
- NEŽIVÝCH ČÁSTÍ:   AUTOMATICKÝM ODPOJENÍM OD ZDROJE

-ŽIVÝCH ČÁSTÍ:       KRYTÍM A IZOLACÍ

-AA7, AB8, AC1, AD4, AE5, AF2, AG1,AH1, AK1, AL1, AM1, AN2, AP1, AQ3, AS2, BA1, BC1, BD1, BE1, CA1, CB1

-NEBEZPEČNÝ

-NORMÁLNÍ

03		
02		
01		
ZMĚNA	POPIS	DATUM



ING. IVAN ŠÍR

PROJEKTOVÁNÍ DOPRAVNÍCH STAVEB a.s.  
Haškova 1714/3, 500 02 Hradec Králové, tel: +420 603 181 473, sir@sirivan.cz, www.sirivan.cz

IČ: 287 86 793

Objednatel: Město Dvůr Králové nad Labem  
náměstí T. G. Masaryka 38 544 17 Dvůr Králové nad Labem

Rekonstrukce mostu v parku Schulzovy sady

■ kraj:  
Královéhradecký

■ MÚ/OU:  
Dvůr Králové nad Labem

■ stupeň utajení:  
bez utajení

■ datum:  
12 2019

■ zakázkové číslo:  
19037

■ stupeň PD:  
DSP + PDPS

■ odpovědný projektant stavby:  
Ing. Ivan Šír


■ odpovědný projektant objektu:  
Ing. Petr Krupička, MBA

■ vypracoval:  
Ing. Petr Krupička, MBA

■ kontroloval:  
Ing. Ivan Šír

■ změna číslo:  
00

■ měřítko:



D.1.4.1 SO 401 VYVĚŠENÍ VEDENÍ

VÝKRESY

D.1.4.1.1