


OCELOVÉ ZÁBRANY, M 1:25
NOVÝ STAV

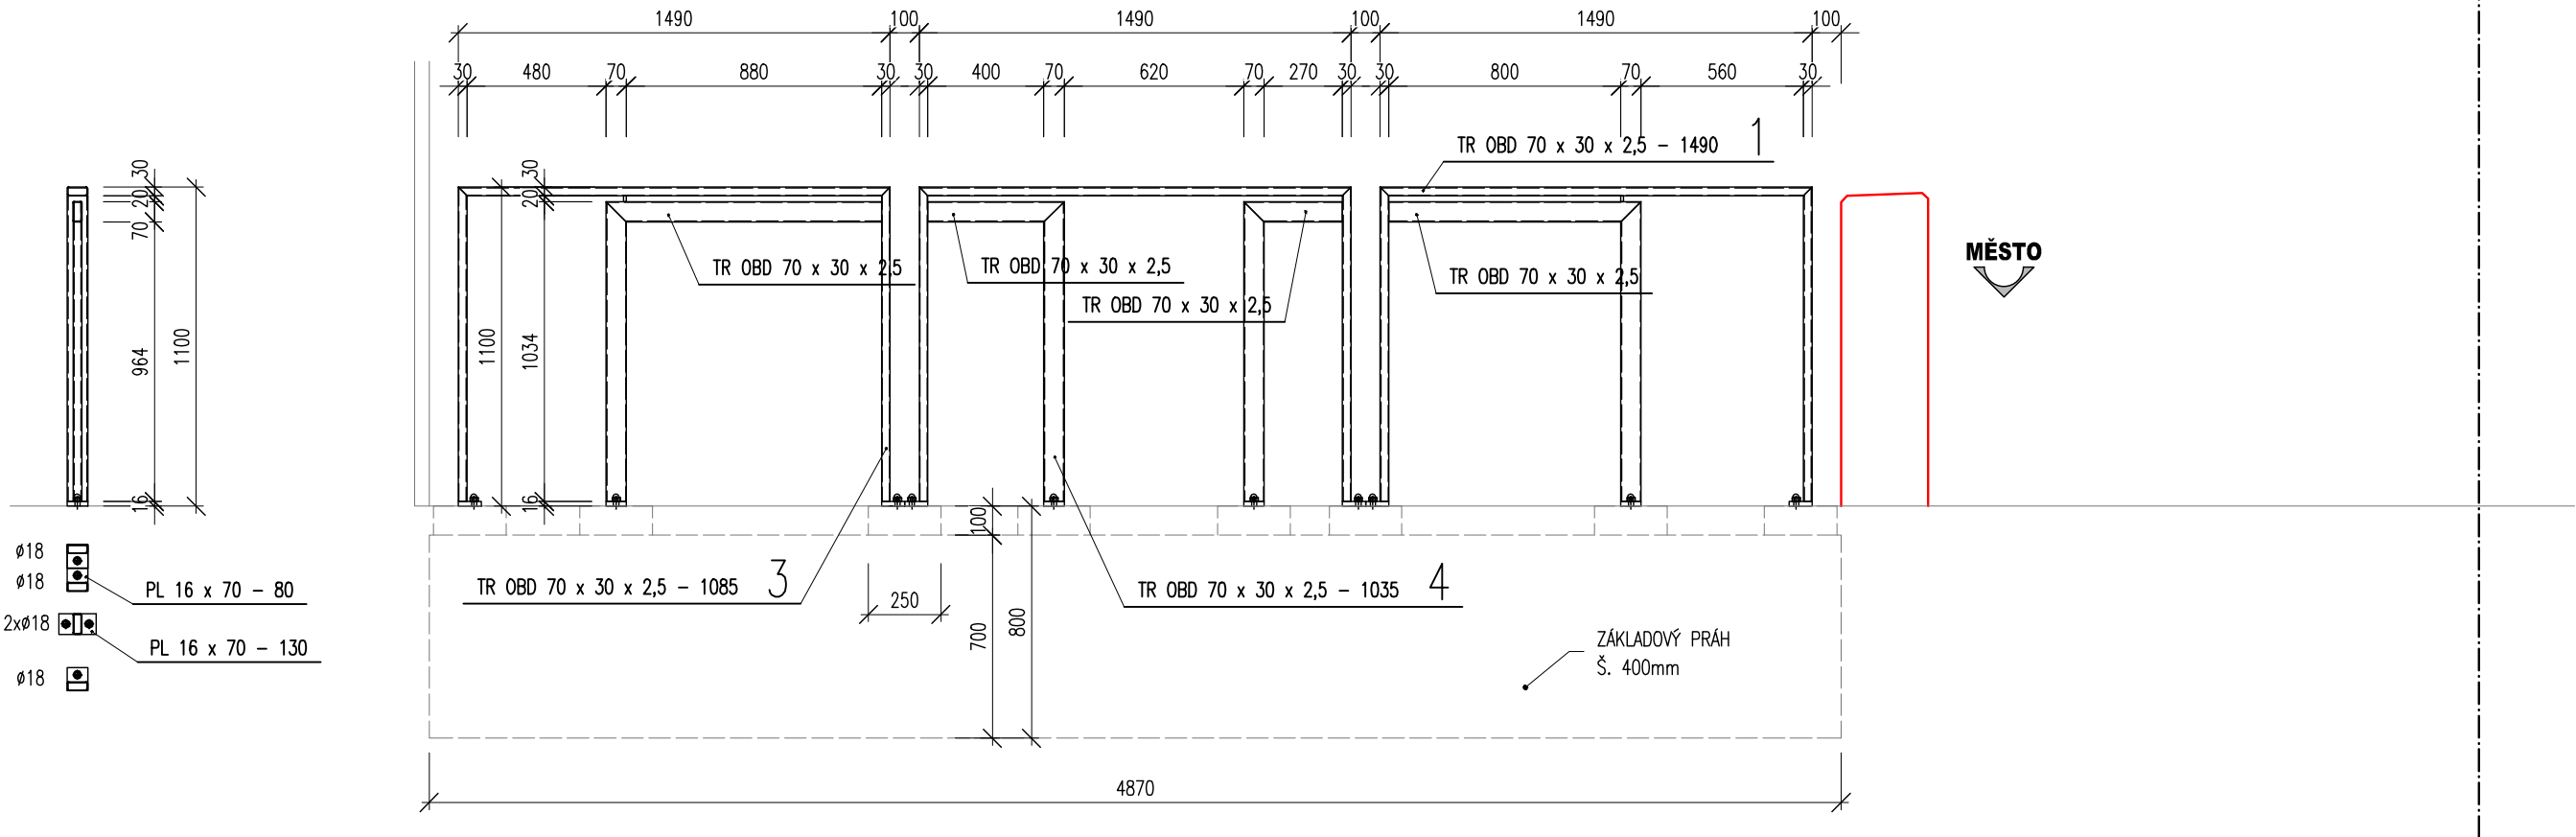

03		
02		
01		
ZMĚNA	POPIS	DATUM



ING. IVAN ŠÍR
PROJEKTOVÁNÍ DOPRAVNÍCH STAVEB a.s.
Haškova 1714/3, 500 02 Hradec Králové, tel: +420 603 181 473, sir@sirivan.cz, www.sirivan.cz

IČ: 287 86 793

Objednatel: Město Dvůr Králové nad Labem
náměstí T. G. Masaryka 38 544 17 Dvůr Králové nad Labem

Rekonstrukce mostu v parku Schulzovy sady

■ kraj:
Královéhradecký

■ MÚ/OU:
Dvůr Králové nad Labem

■ stupeň utajení:
bez utajení

■ datum:
06 2021

■ zakázkové číslo:
19037

■ stupeň PD:
PDPS

■ odpovědný projektant stavby:
Ing. Ivan Šír

■ odpovědný projektant objektu:
Ing. Ivan Šír

■ vypracoval:
Ing. Tomáš Reimont

■ kontroloval:
Ing. Ivan Šír

■ změna číslo:

■ měřítko:
1:50

SO 201 MOST V PARKU SCHULZOVY SADY

OCELOVÉ ZÁBRANY

D.1.2.1.2.8