

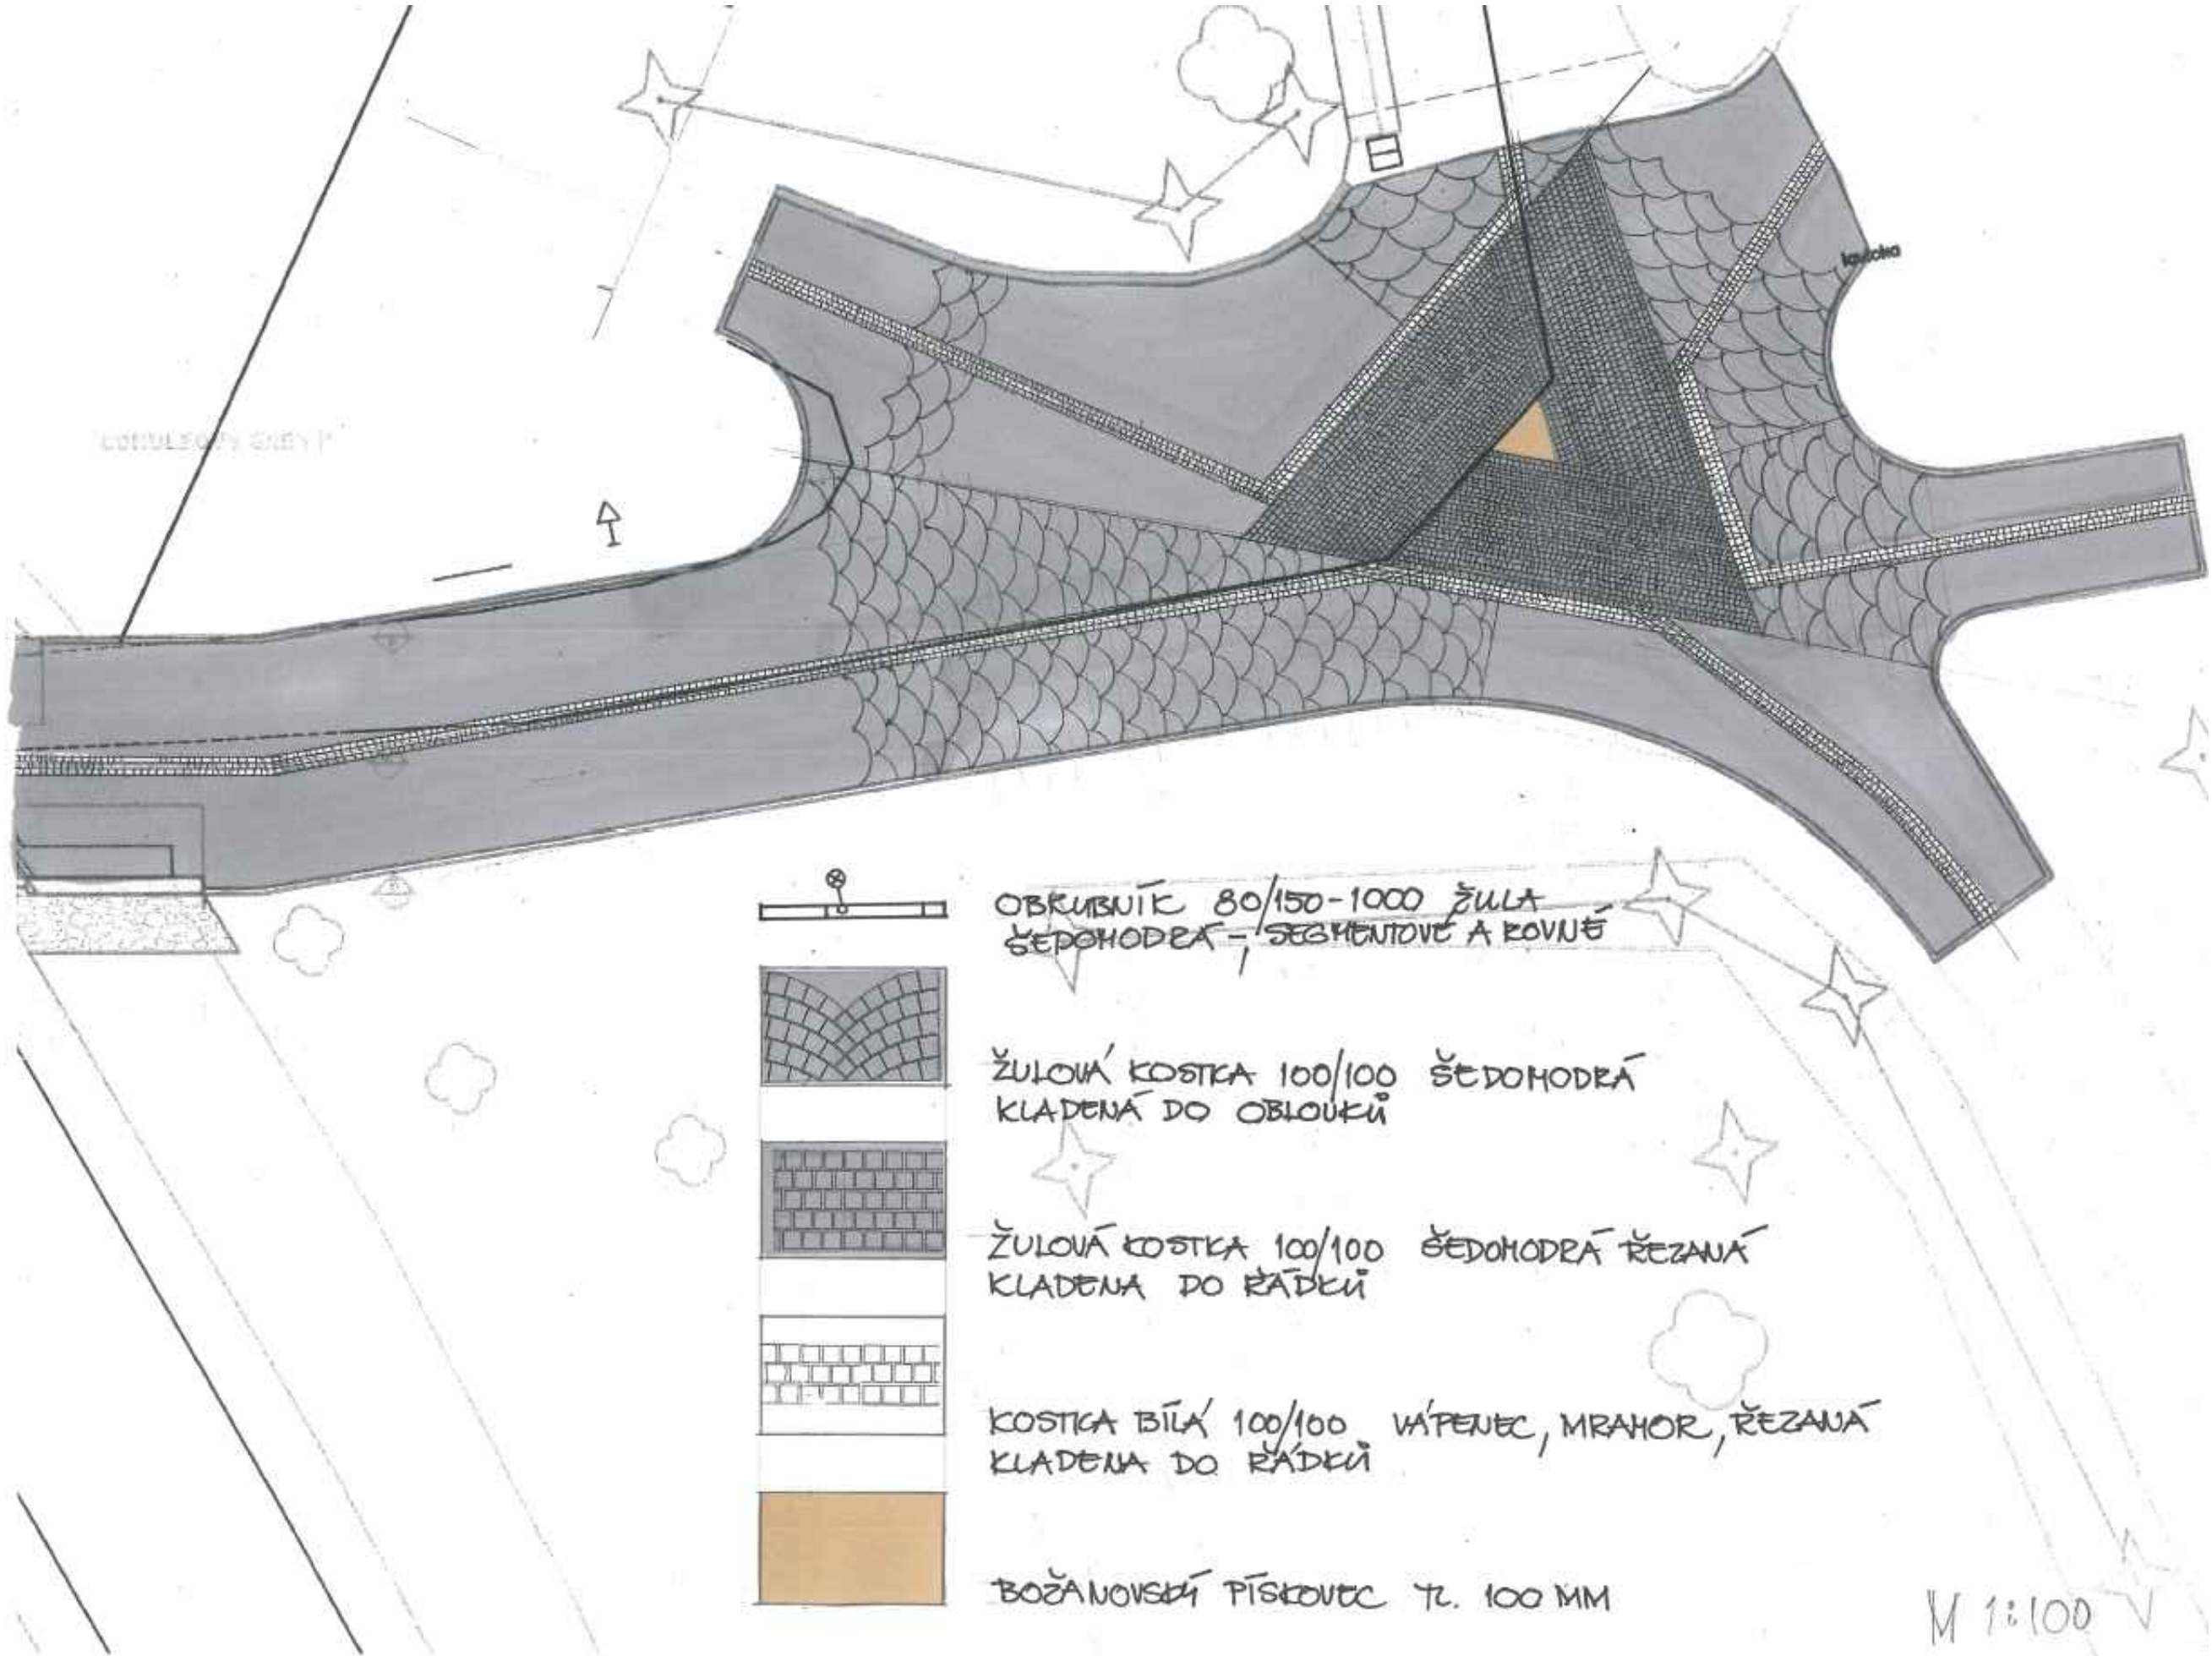


SKLADBY POVRCHŮ CHODNÍKY
NOVÝ STAV

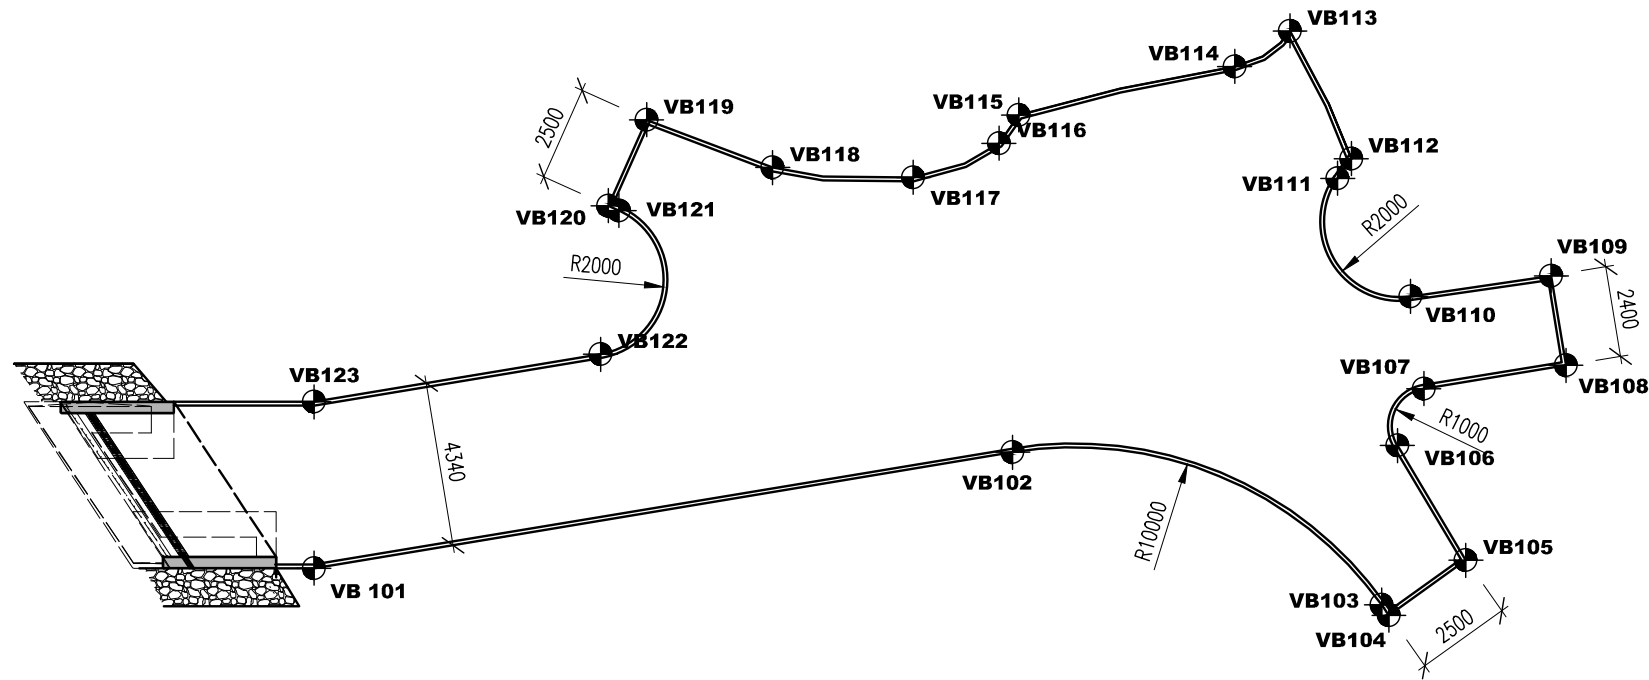

PŘÍČNÝ ŘEZ CHODNÍKEM, M 1:25
NOVÝ STAV

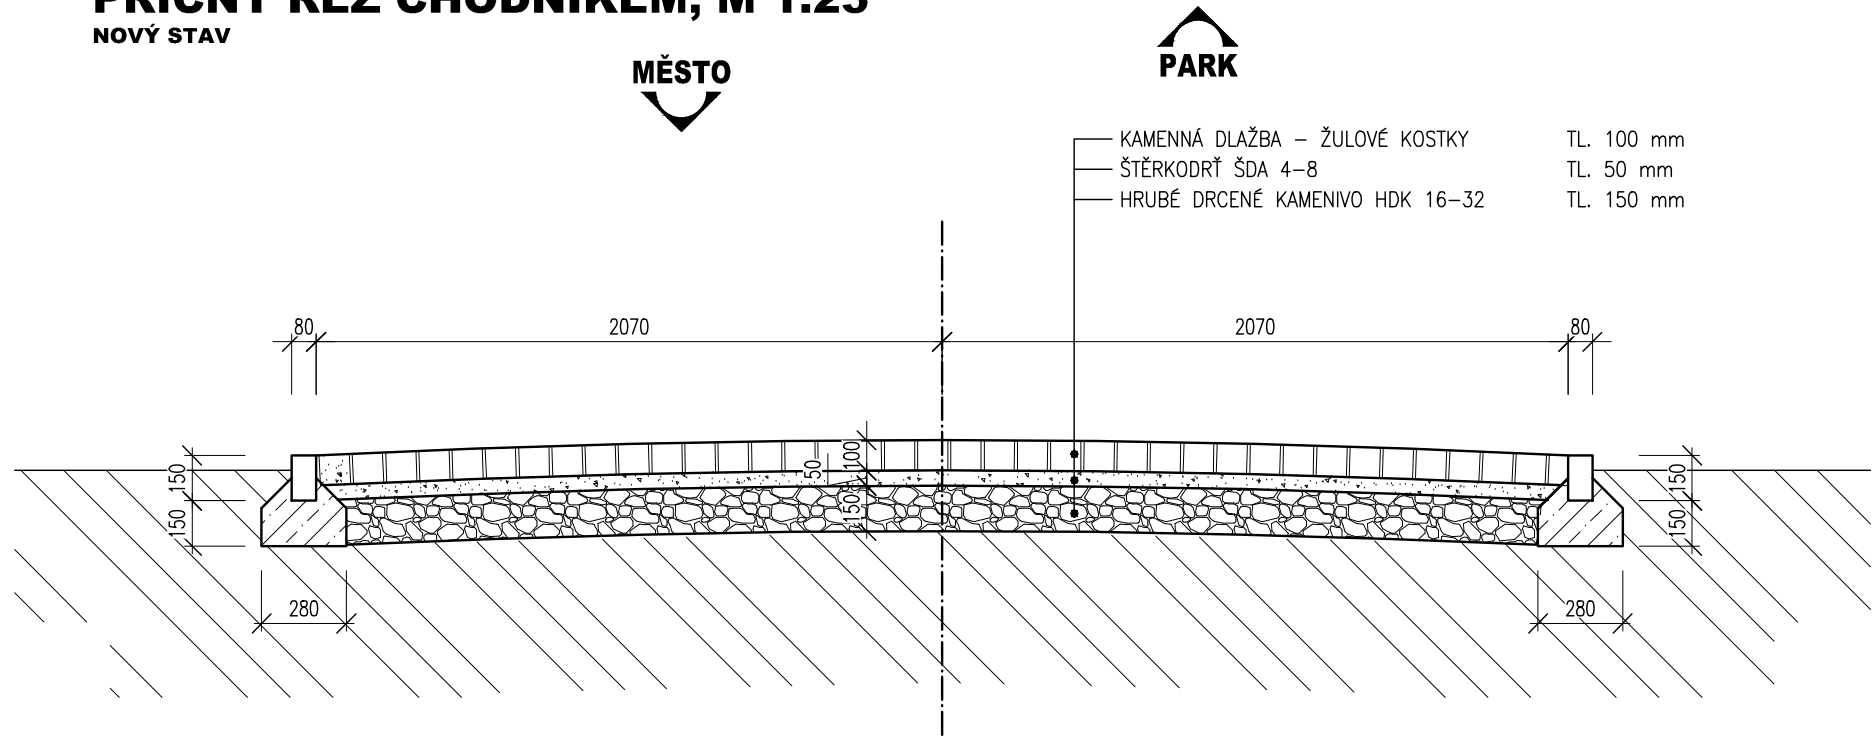

Označení	X	Y	Z	Poznámka
VB 101	-639075.813	-1017564.581		VNĚJŠÍ LIC OBRUBY
VB 102	-639057.083	-1017565.130		VNĚJŠÍ LIC OBRUBY
VB 103	-639048.282	-1017570.968		VNĚJŠÍ LIC OBRUBY
VB 104	-639048.144	-1017571.268		VNĚJŠÍ LIC OBRUBY
VB 105	-639045.868	-1017570.235		VNĚJŠÍ LIC OBRUBY
VB 106	-639047.060	-1017566.910		VNĚJŠÍ LIC OBRUBY
VB 107	-639046.088	-1017565.573		VNĚJŠÍ LIC OBRUBY
VB 108	-639042.276	-1017565.690		VNĚJŠÍ LIC OBRUBY
VB 109	-639042.201	-1017563.291		VNĚJŠÍ LIC OBRUBY
VB 110	-639045.957	-1017563.111		VNĚJŠÍ LIC OBRUBY
VB 111	-639047.253	-1017559.678		VNĚJŠÍ LIC OBRUBY
VB 112	-639046.798	-1017559.236		VNĚJŠÍ LIC OBRUBY
VB 113	-639047.741	-1017555.610		VNĚJŠÍ LIC OBRUBY
VB 114	-639049.361	-1017556.251		VNĚJŠÍ LIC OBRUBY
VB 115	-639055.214	-1017556.410		VNĚJŠÍ LIC OBRUBY
VB 116	-639055.867	-1017557.045		VNĚJŠÍ LIC OBRUBY
VB 117	-639058.269	-1017557.493		VNĚJŠÍ LIC OBRUBY
VB 118	-639061.868	-1017556.522		VNĚJŠÍ LIC OBRUBY
VB 119	-639064.900	-1017554.642		VNĚJŠÍ LIC OBRUBY
VB 120	-639066.333	-1017556.672		VNĚJŠÍ LIC OBRUBY
VB 121	-639066.074	-1017556.855		VNĚJŠÍ LIC OBRUBY
VB 122	-639067.285	-1017560.488		VNĚJŠÍ LIC OBRUBY
VB 123	-639074.967	-1017560.263		VNĚJŠÍ LIC OBRUBY

03		
02		
01		
ZMĚNA	POPIS	DATUM



ING. IVAN ŠÍR
PROJEKTOVÁNÍ DOPRAVNÍCH STAVEB a.s.
Haškova 1714/3, 500 02 Hradec Králové, tel: +420 603 181 473, sir@sirivan.cz, www.sirivan.cz
IČ: 287 86 793

Objednatel: Město Dvůr Králové nad Labem
náměstí T. G. Masaryka 38 544 17 Dvůr Králové nad Labem

Rekonstrukce mostu v parku Schulzovy sady

- kraj:
Královéhradecký

■ MÚ/OU:
Dvůr Králové nad Labem

■ stupeň utajení:
bez utajení

■ datum:
06 2021

■ zakázkové číslo:
19037

■ stupeň PD:
PDPS

■ odpovědný projektant stavby:
Ing. Ivan Šír

■ odpovědný projektant objektu:
Ing. Ivan Šír

■ vypracoval:
Ing. Tomáš Reimont

■ kontroloval:
Ing. Ivan Šír

■ změna číslo:
1:50

SO 201 MOST V PARKU SCHULZOVY SADY
CHODNÍKY V PŘEDPOLÍ

D.1.2.1.2.7