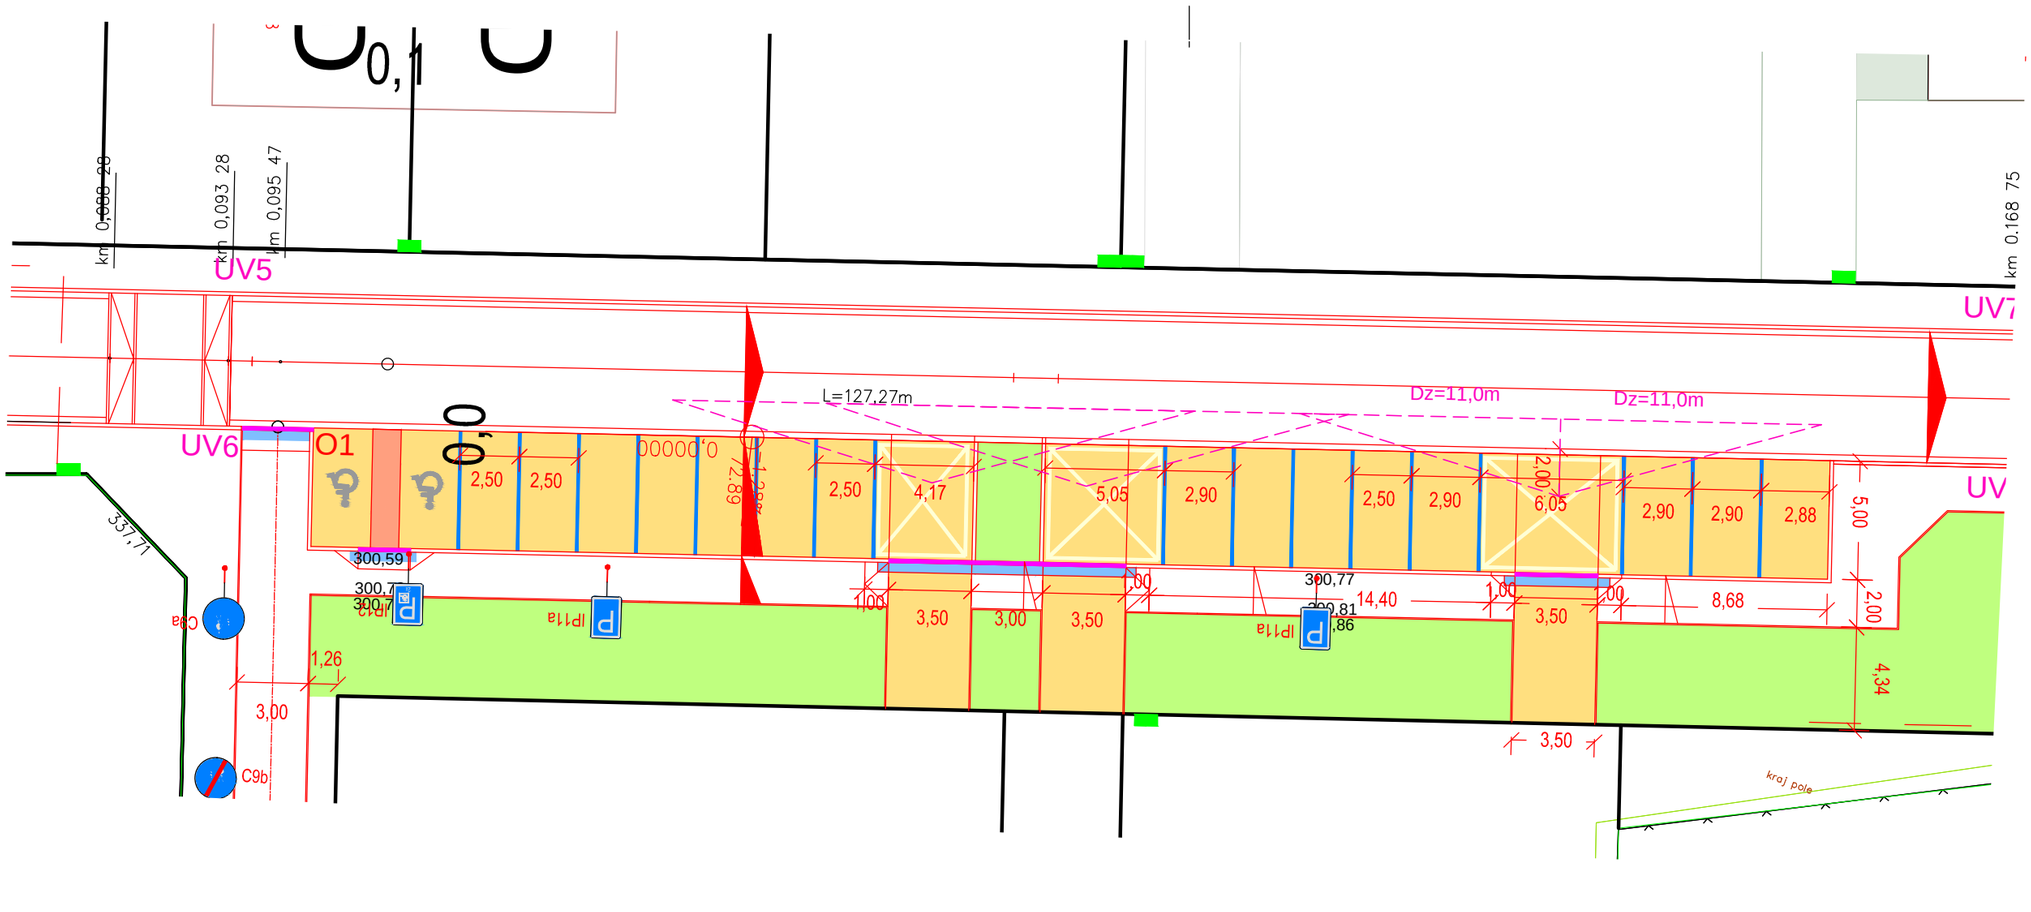

IP12 NAVRŽENÉ DOPRAVNÍ ZNAČENÍ

PRAHA IZ4a STÁVAJÍCÍ DOPRAVNÍ ZNAČENÍ

PDSKADAVY www.pdskadavy.cz

Navrh/vypracoval: Daniel Kadavý	Zodp.projektant: Daniel Kadavý		Daniel Kadavý IČO:73648761 ČKAIT 0601694 Měník 118, 503 64 Měník email: pdskadavy@centrum.cz tel: +420 602773045
Kreslil/CAD: Daniel Kadavý	Hl.ing.projektu	Tech.kontrola	
OÚ: Dvůr Králové nad Labem			Formát: A3
Objednatel: Město Dvůr Králové nad Labem			Datum: 10/2019
Akce: MALÁ PRŮMYSLOVÁ A OBYTNÁ ZÓNA , LOKALITA SYLVÁROV SO 100.3 KOMUNIKACE-PARKOVIŠTĚ Místo stavby: k.ú.Dvůr Králové nad Labem, Královéhradecký kraj			Čís.zakázky: 1/19 Stupeň: DUR+DSP Souprava:
Příloha: SITUACE DOPRAVNÍ ZNAČENÍ			Měřítko: 1:250 Příloha č.: 2.g