




POHLED
Scale: 1:10

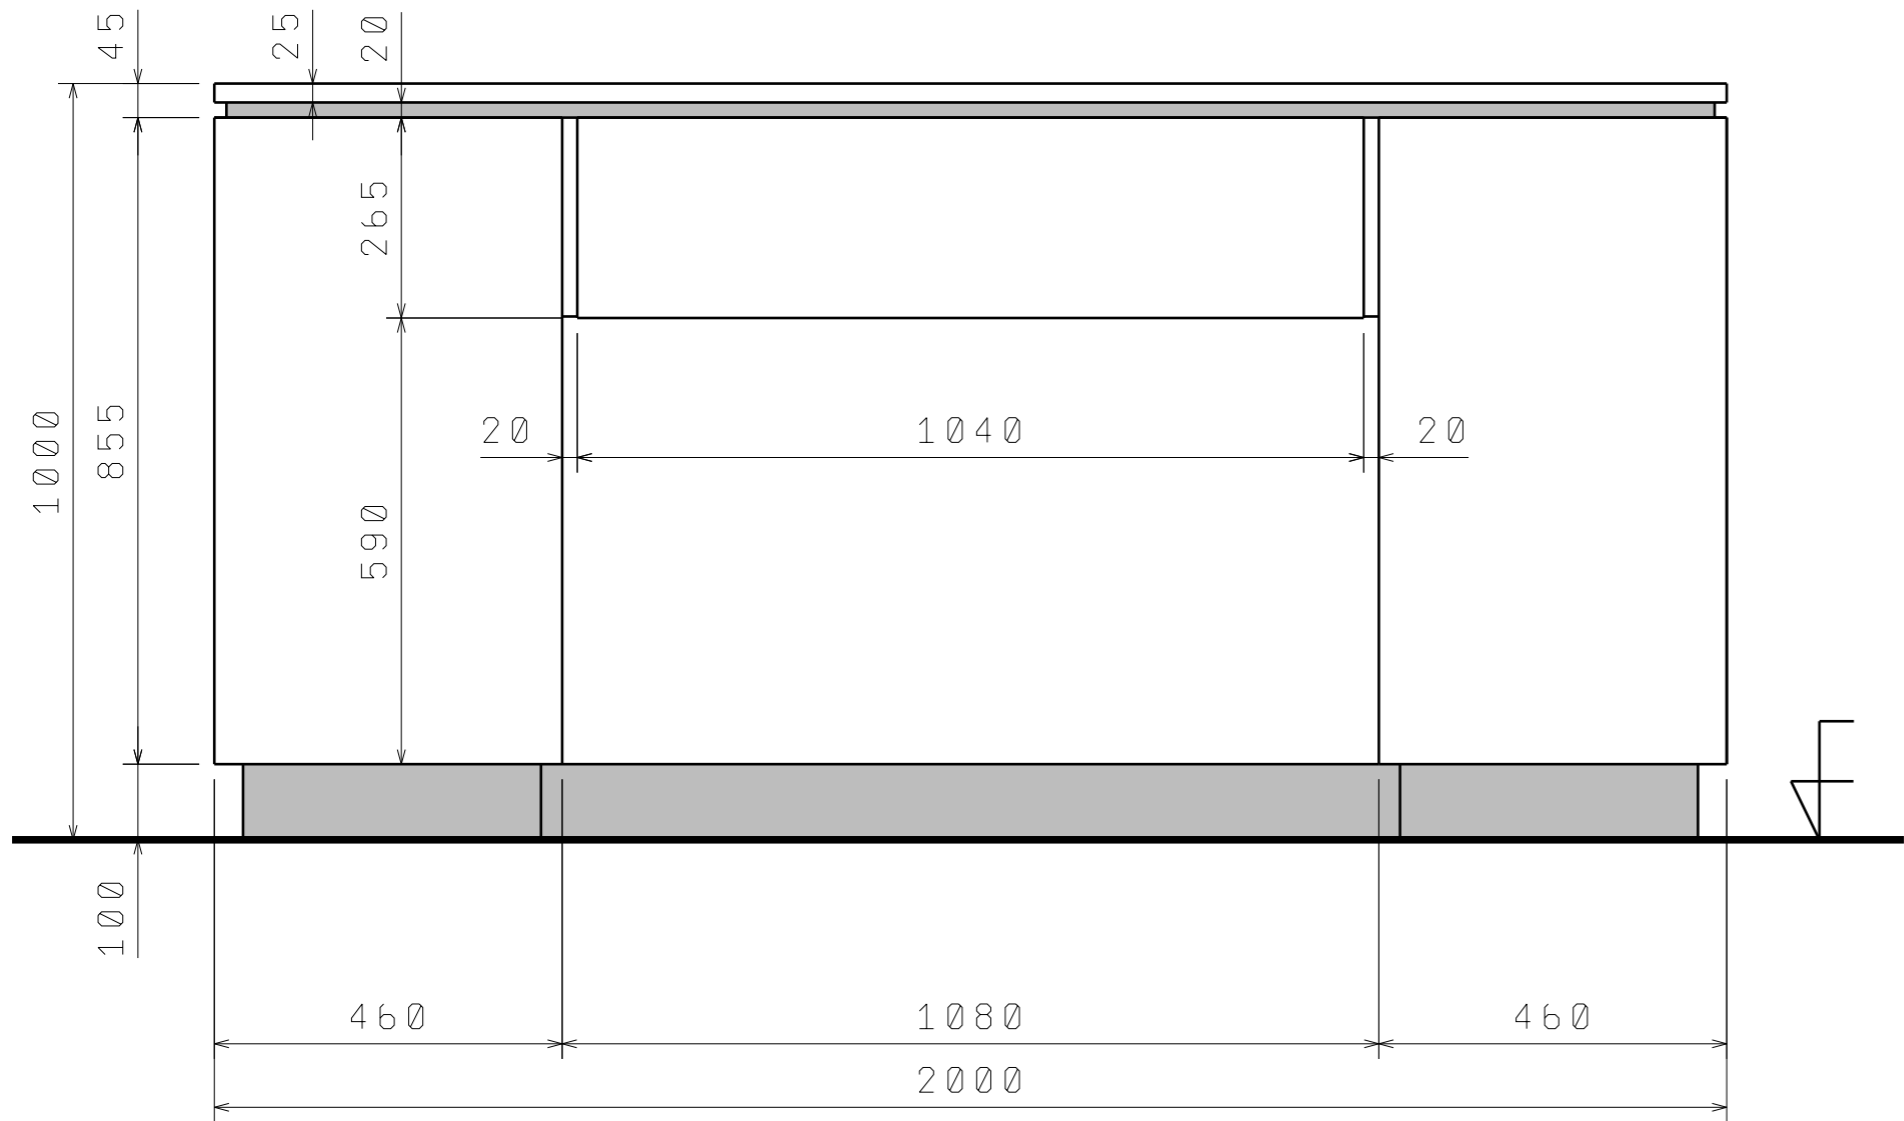

BOKORYS
Scale: 1:10

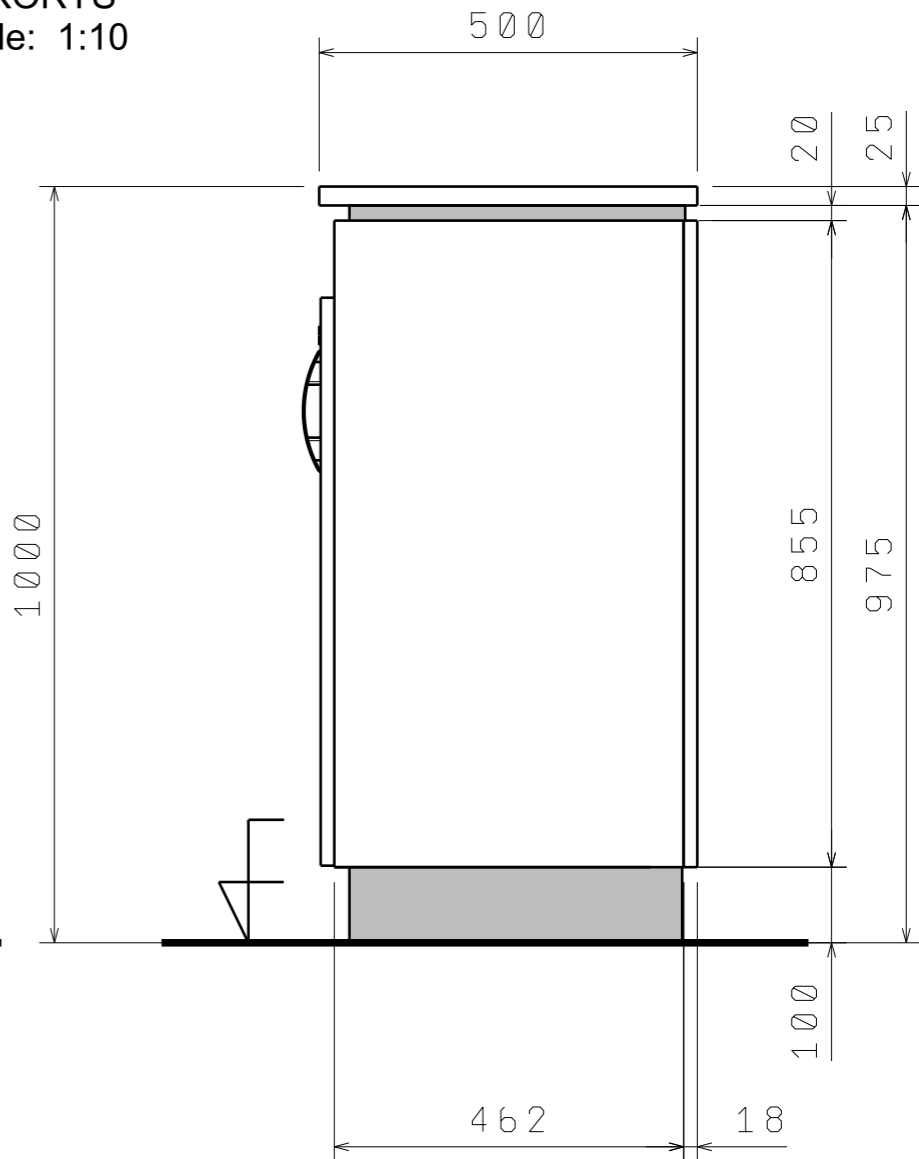

AXONOMETRIE
Scale: 1:15

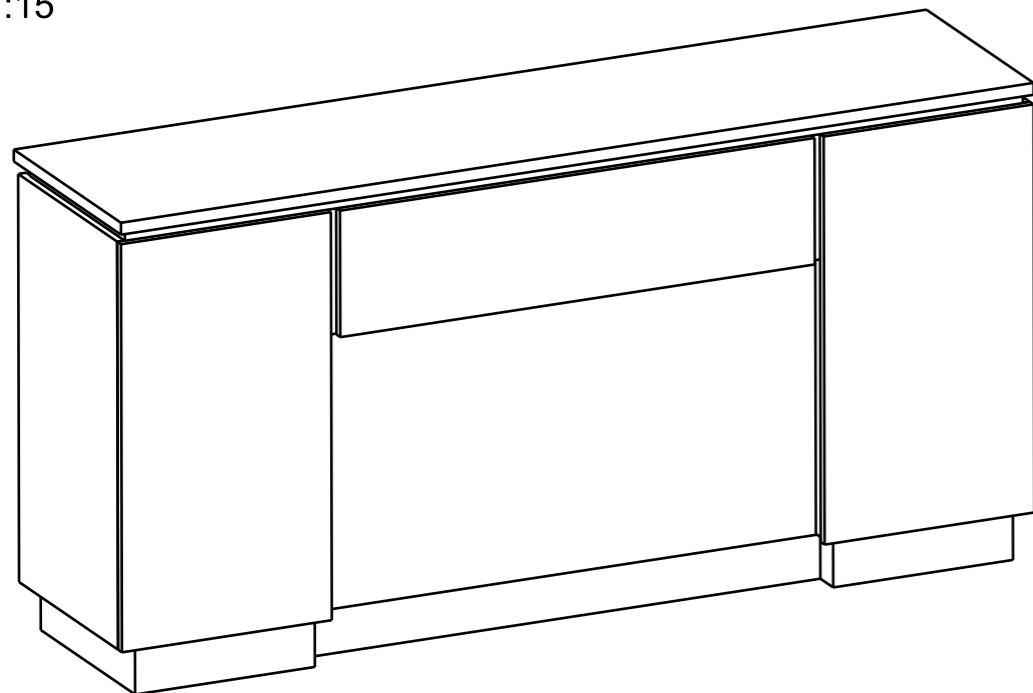

NUTNO DOMĚŘIT NA STAVBĚ !

MĚSTO Dvůr Králové nad Labem

5.3. 2022

Handwritten signature

Nám. T.G. Masaryka 38

2.NP

PULT přepážka

2.09/1, 2.17/1, 3.11/1, 3.12/1, 3.15/1, 4.04/1, 4.07/1

POHLEDY BEZ NÁSTAVBY

P1/1

M 1 : 10