




POHLED
Scale: 1:10

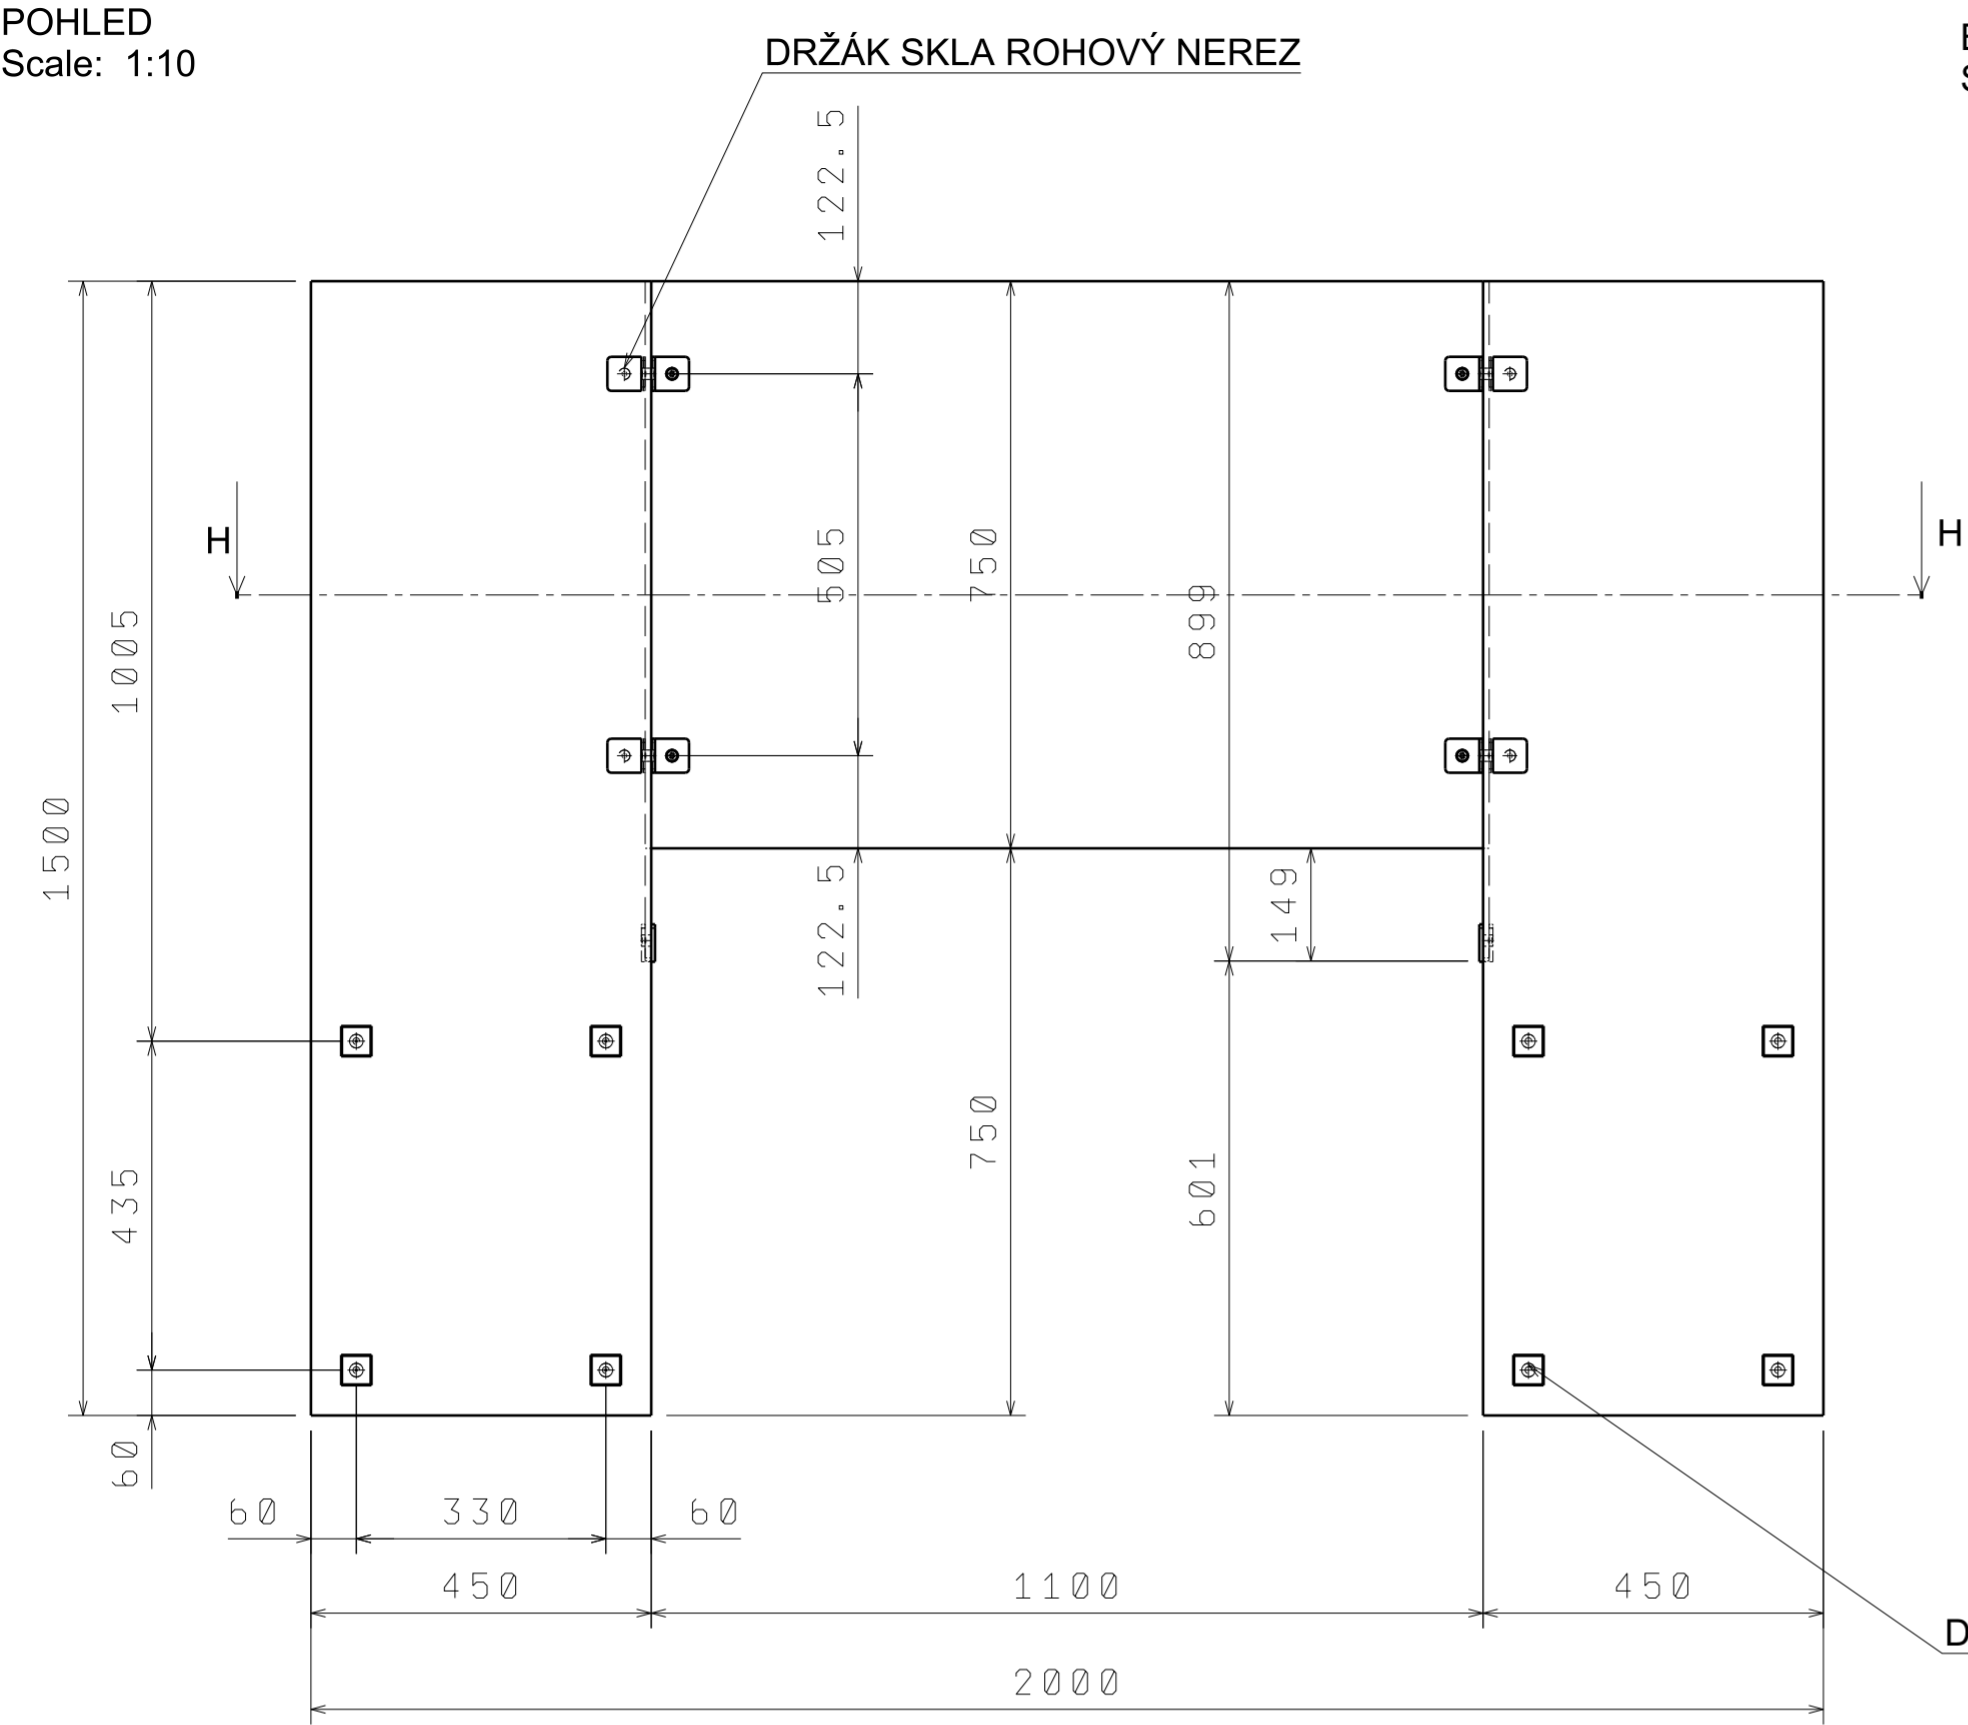


BOKORYS
Scale: 1:10

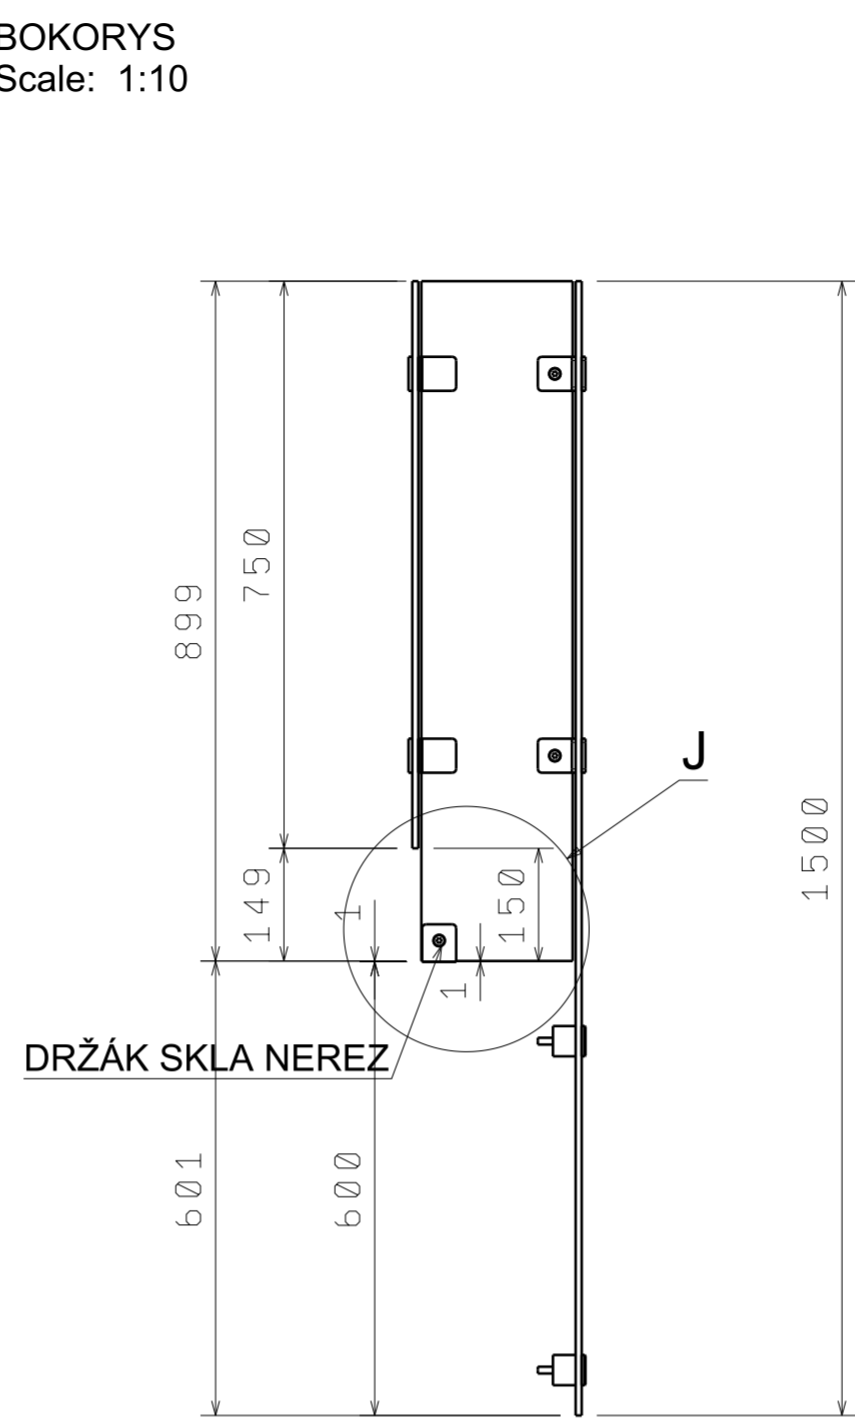


Detail J
Scale: 1:2

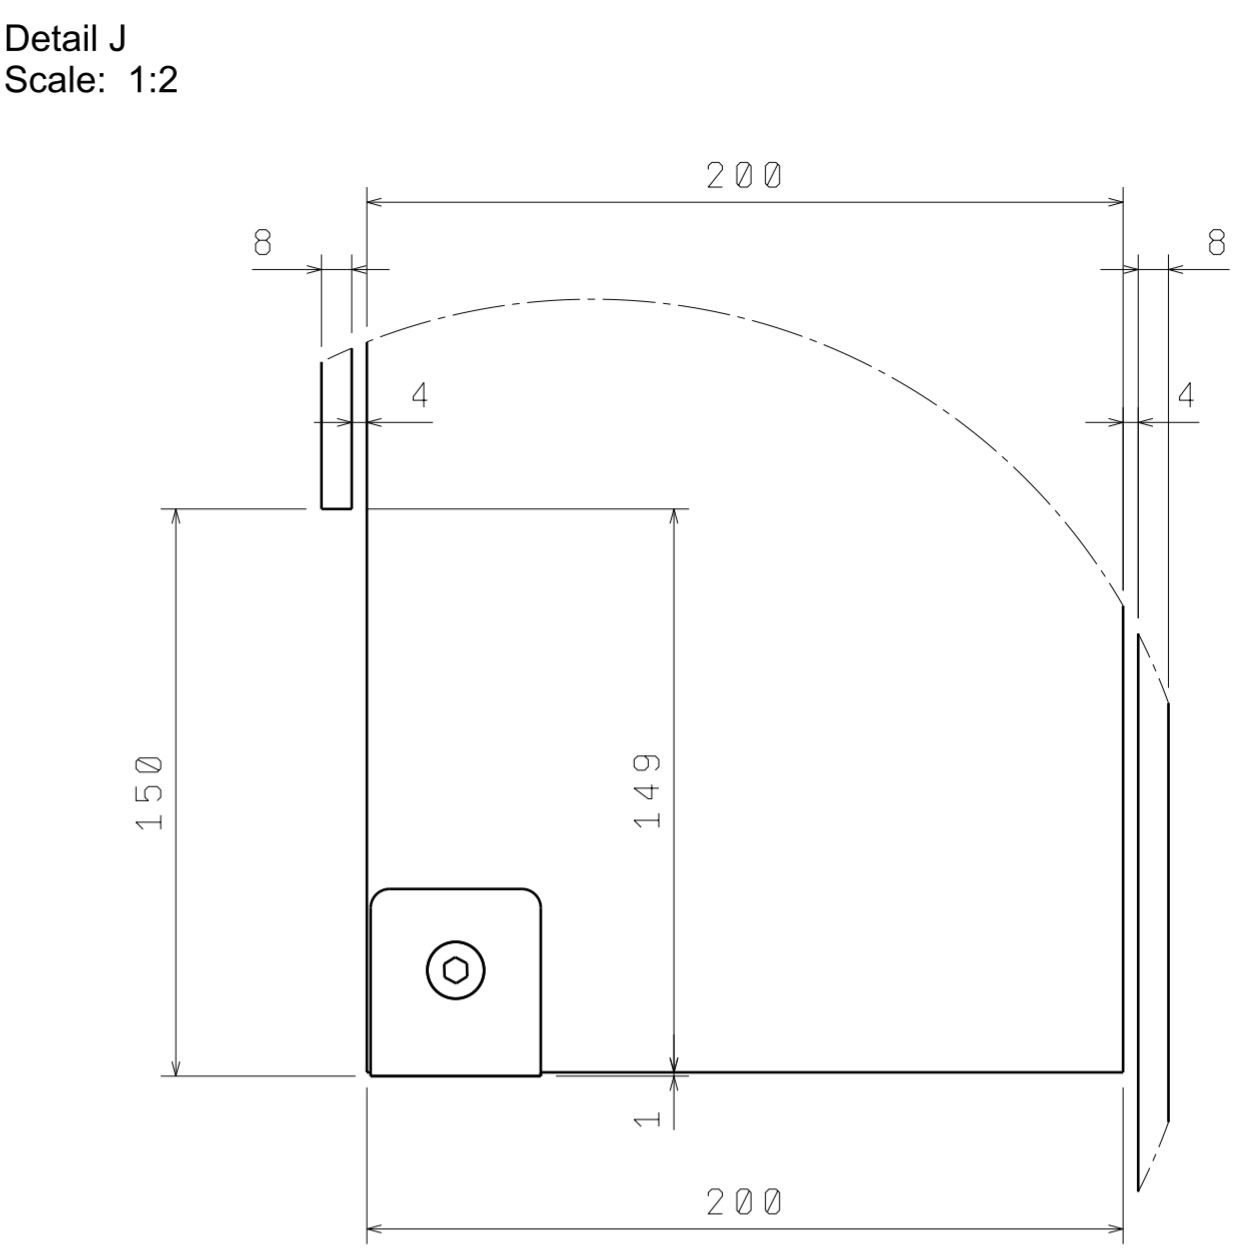


Isometric view
Scale: 1:15

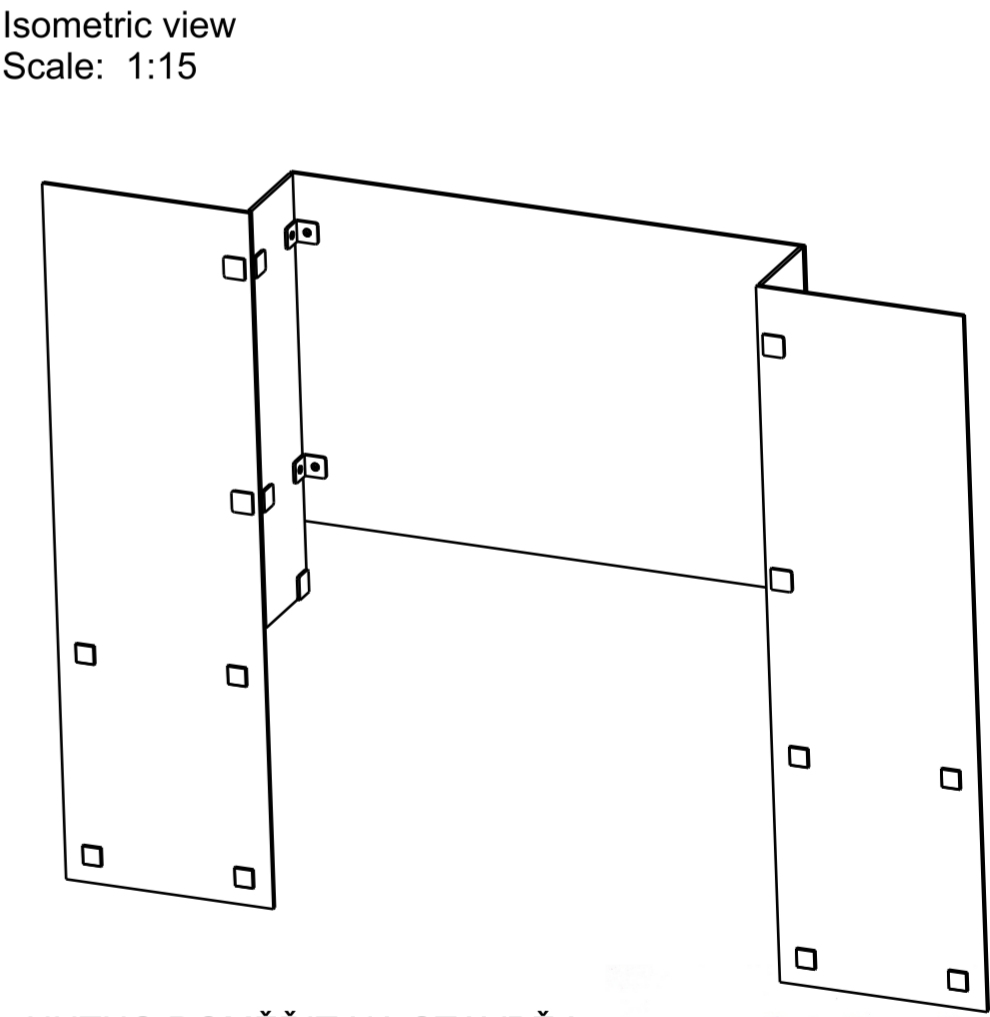

ŘEZ H-H
Scale: 1:10

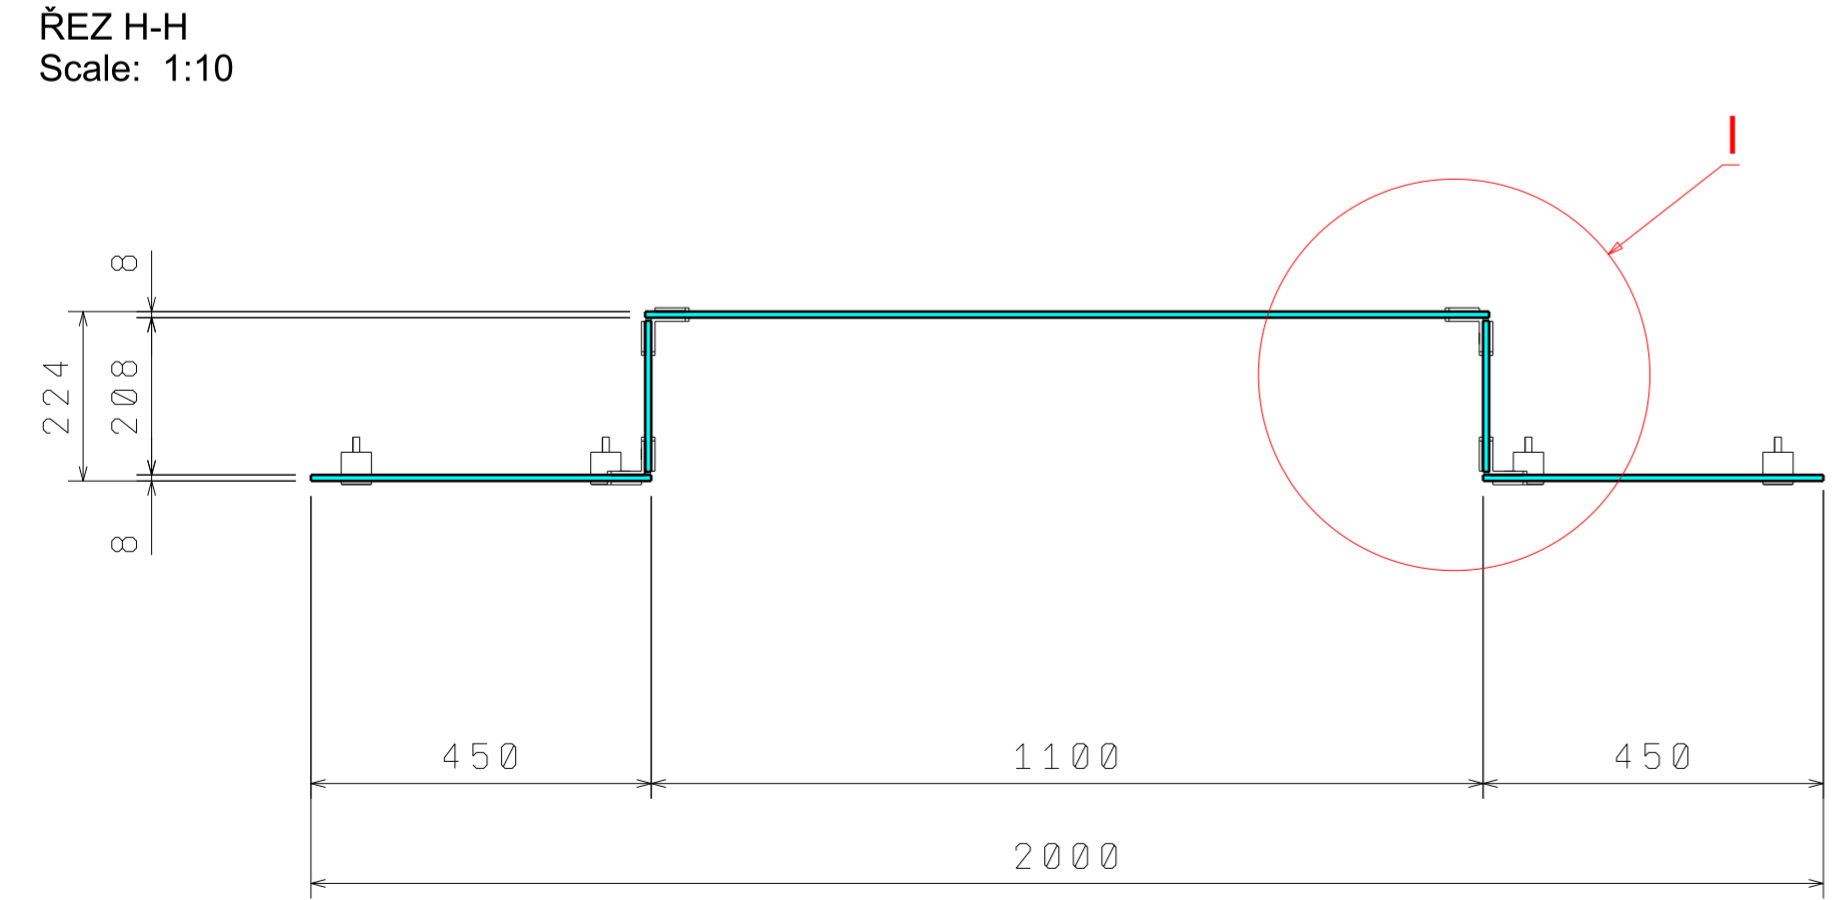

Detail I
Scale: 1:5

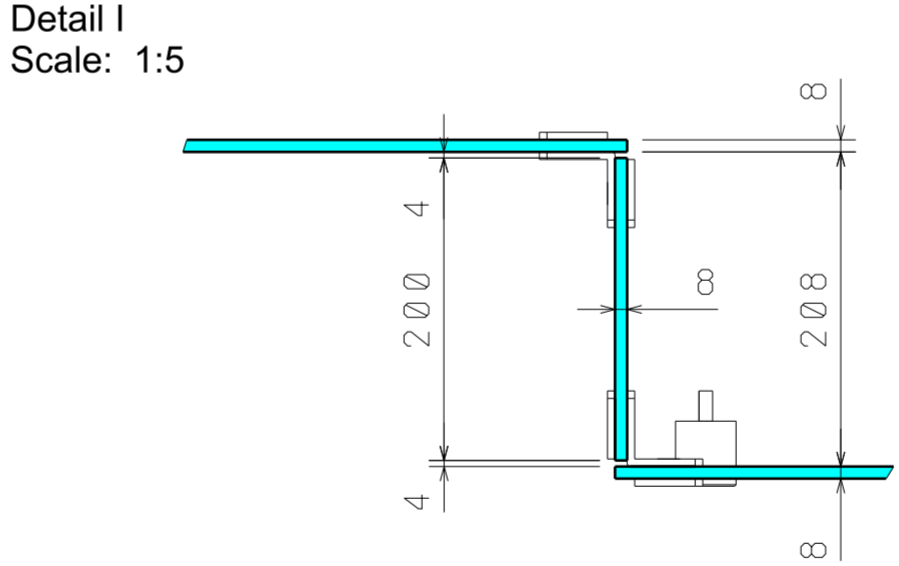

NUTNO DOMĚŘIT NA STAVBĚ !

MĚSTO Dvůr Králové nad Labem

5.3. 2022

Nám. T.G. Masaryka 38

2.NP

PULT přepážka

NÁSTAVBA

2.09/1, 2.17/1, 3.11/1, 3.12/1, 3.15/1, 4.04/1, 4.07/1

P1/2

M 1 : 10