




POHLED
Scale: 1:25

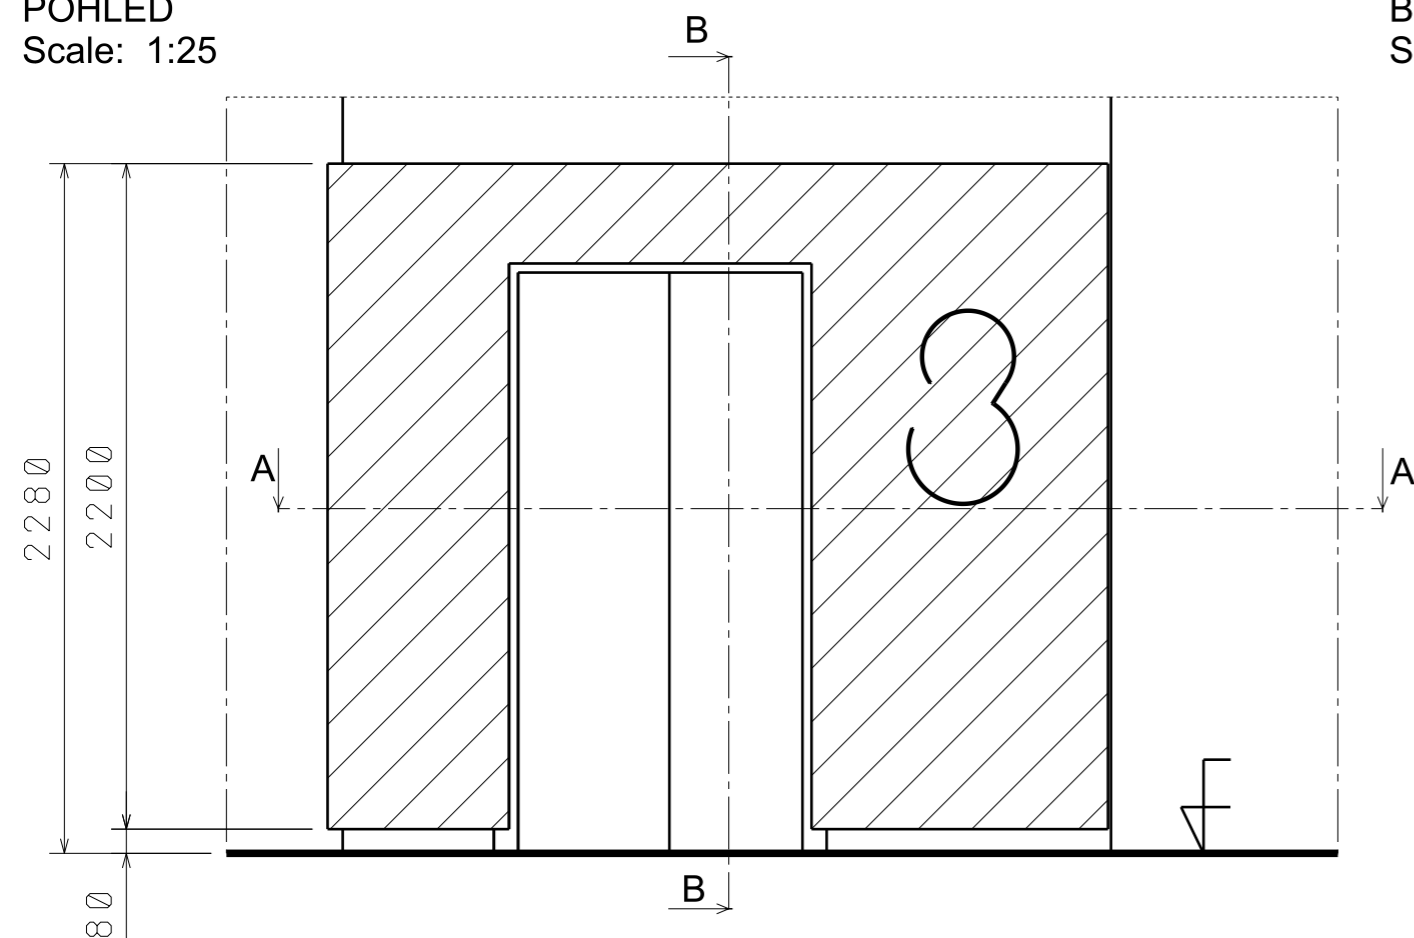


BOKORYS
Scale: 1:25

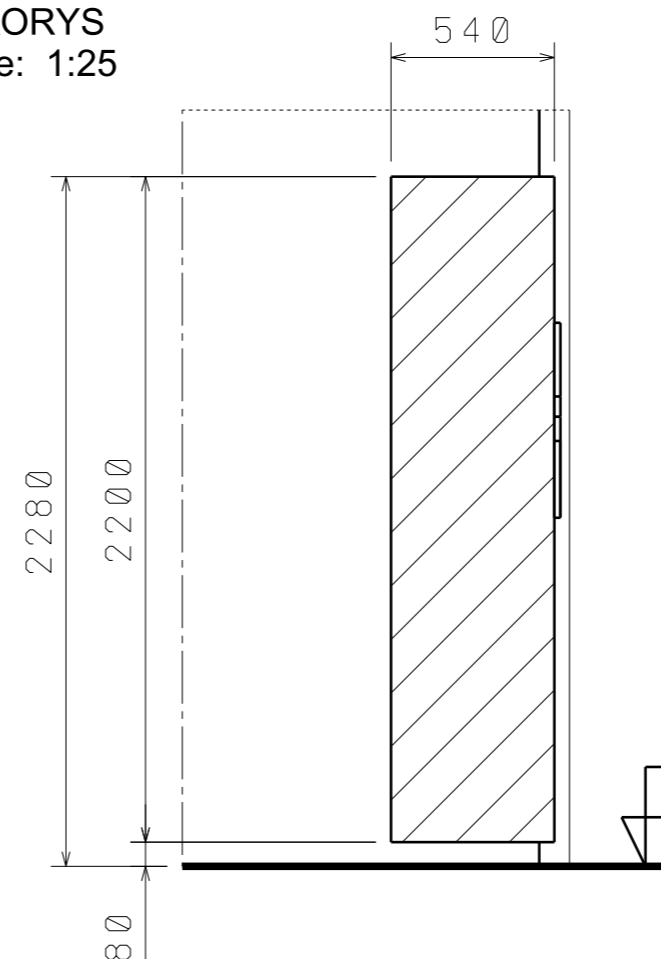


ŘEZ B-B
Scale: 1:25

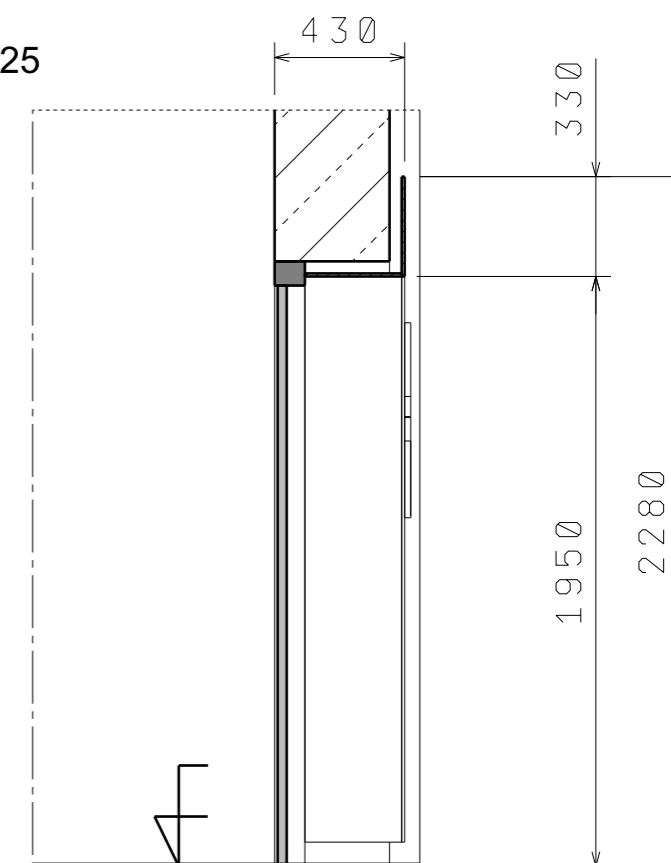

ŘEZ A-A
Scale: 1:25

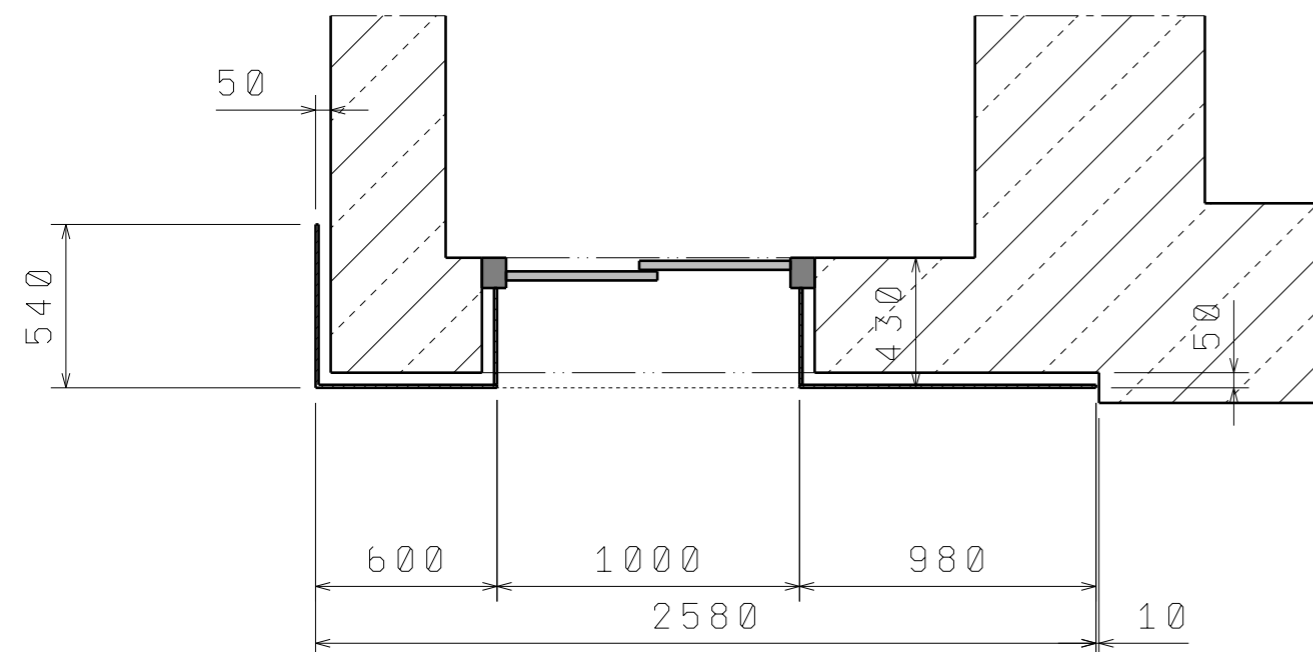

Isometric view
Scale: 1:50

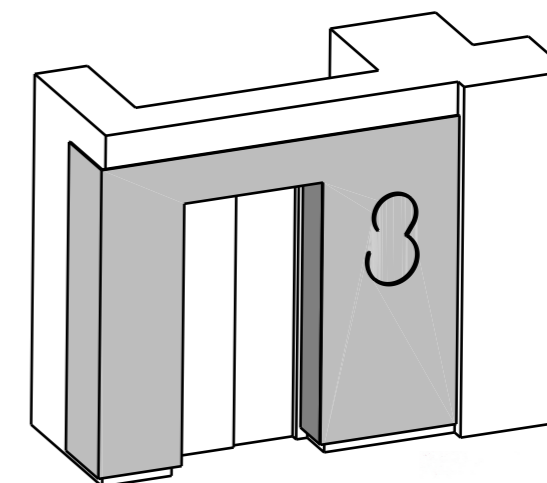

NUTNO DOMĚŘIT NA STAVBĚ !

MĚSTO Dvůr Králové nad Labem 5.3. 2022

Nám. T.G.Masaryka 38

3. NP

Handwritten signature

OBKLAD

VÝTAH SCHÉMA

3.01

M 1 : 25