




4.12/1 POHLED  
Scale: 1:25

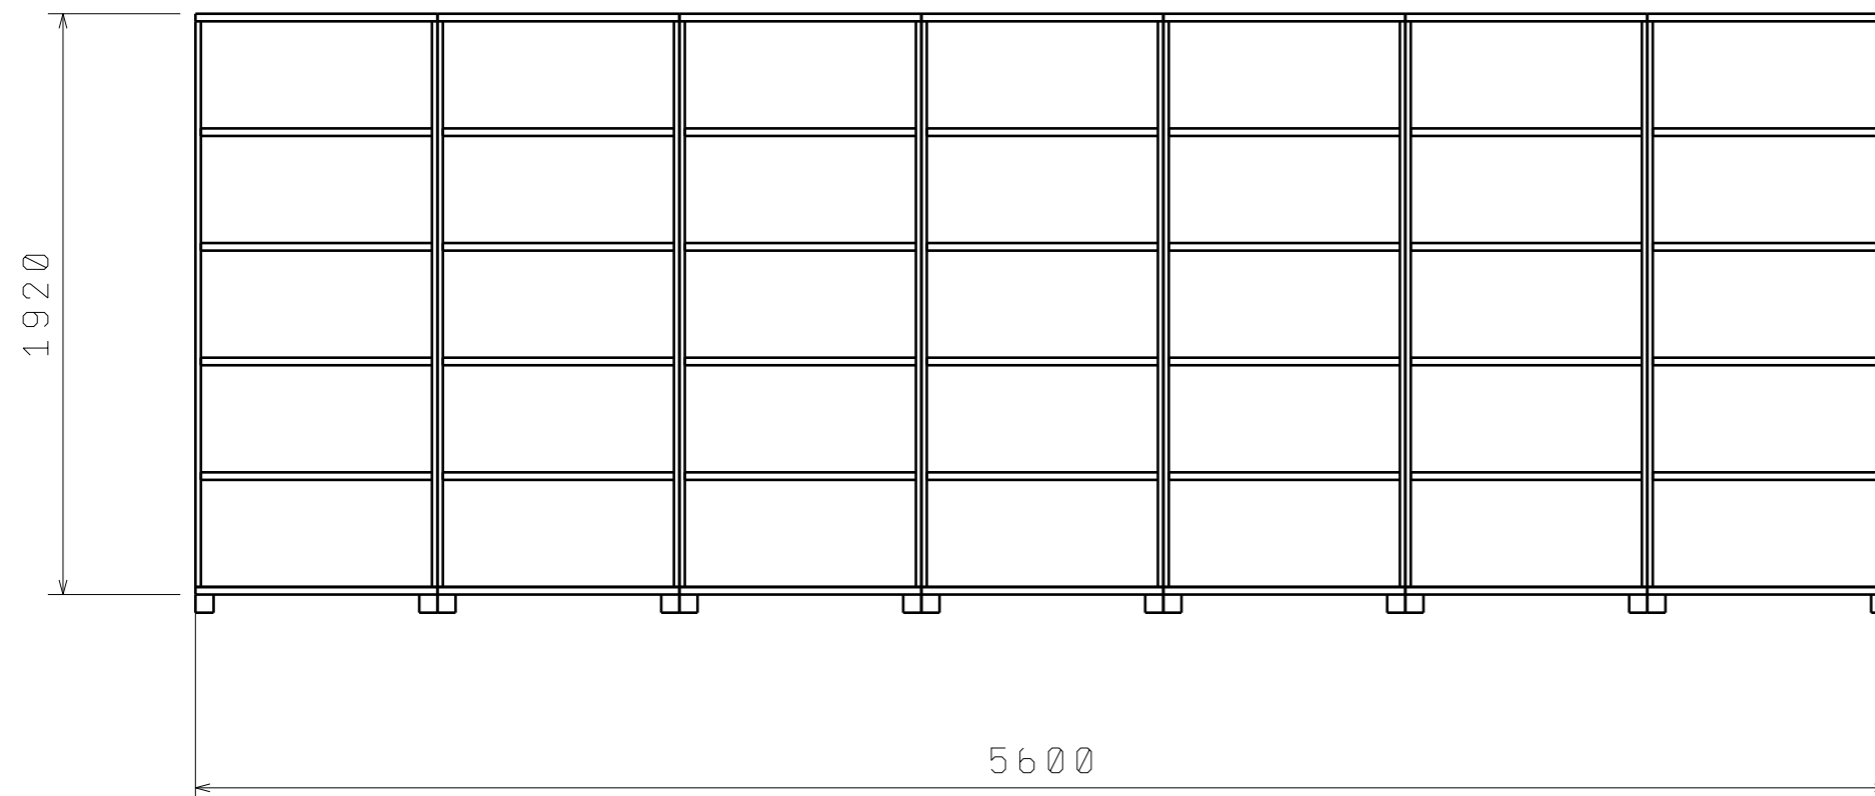

4.12/2 POHLED  
Scale: 1:25

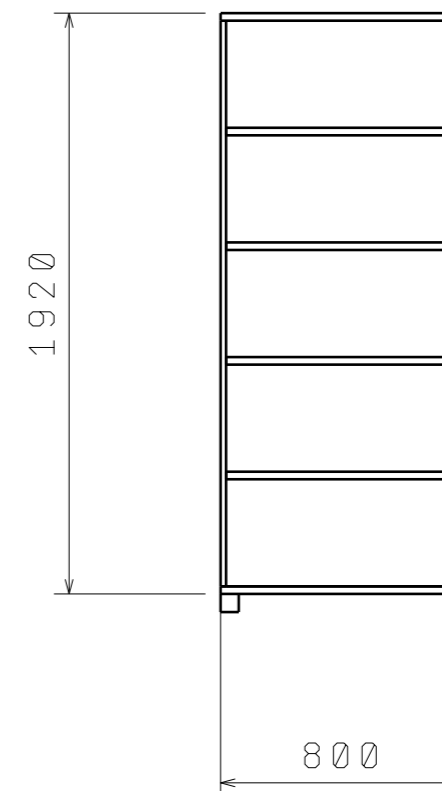

4.12/3 POHLED  
Scale: 1:25

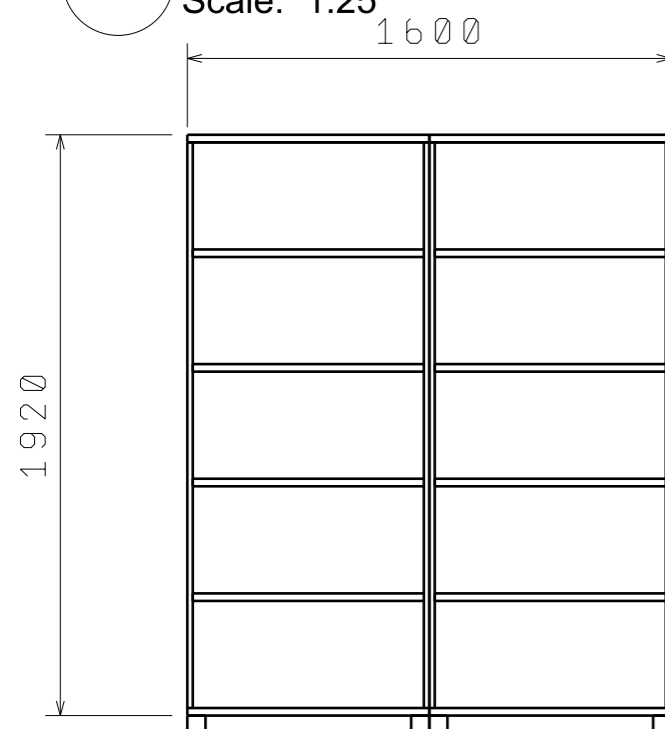

S 5 80 CELKEM ..... 11 KS

NUTNO DOMĚŘIT NA STAVBĚ !

MĚSTO Dvůr Králové nad Labem

5.3. 2022

Nám.T.G. Masaryka 38

4.NP

ÚLOŽNÉ SKŘÍNĚ

SESTAVY

4.12

4.12/1, 4.12/2, 4.12/3

M 1 : 25