



POHLED
Scale: 1:15

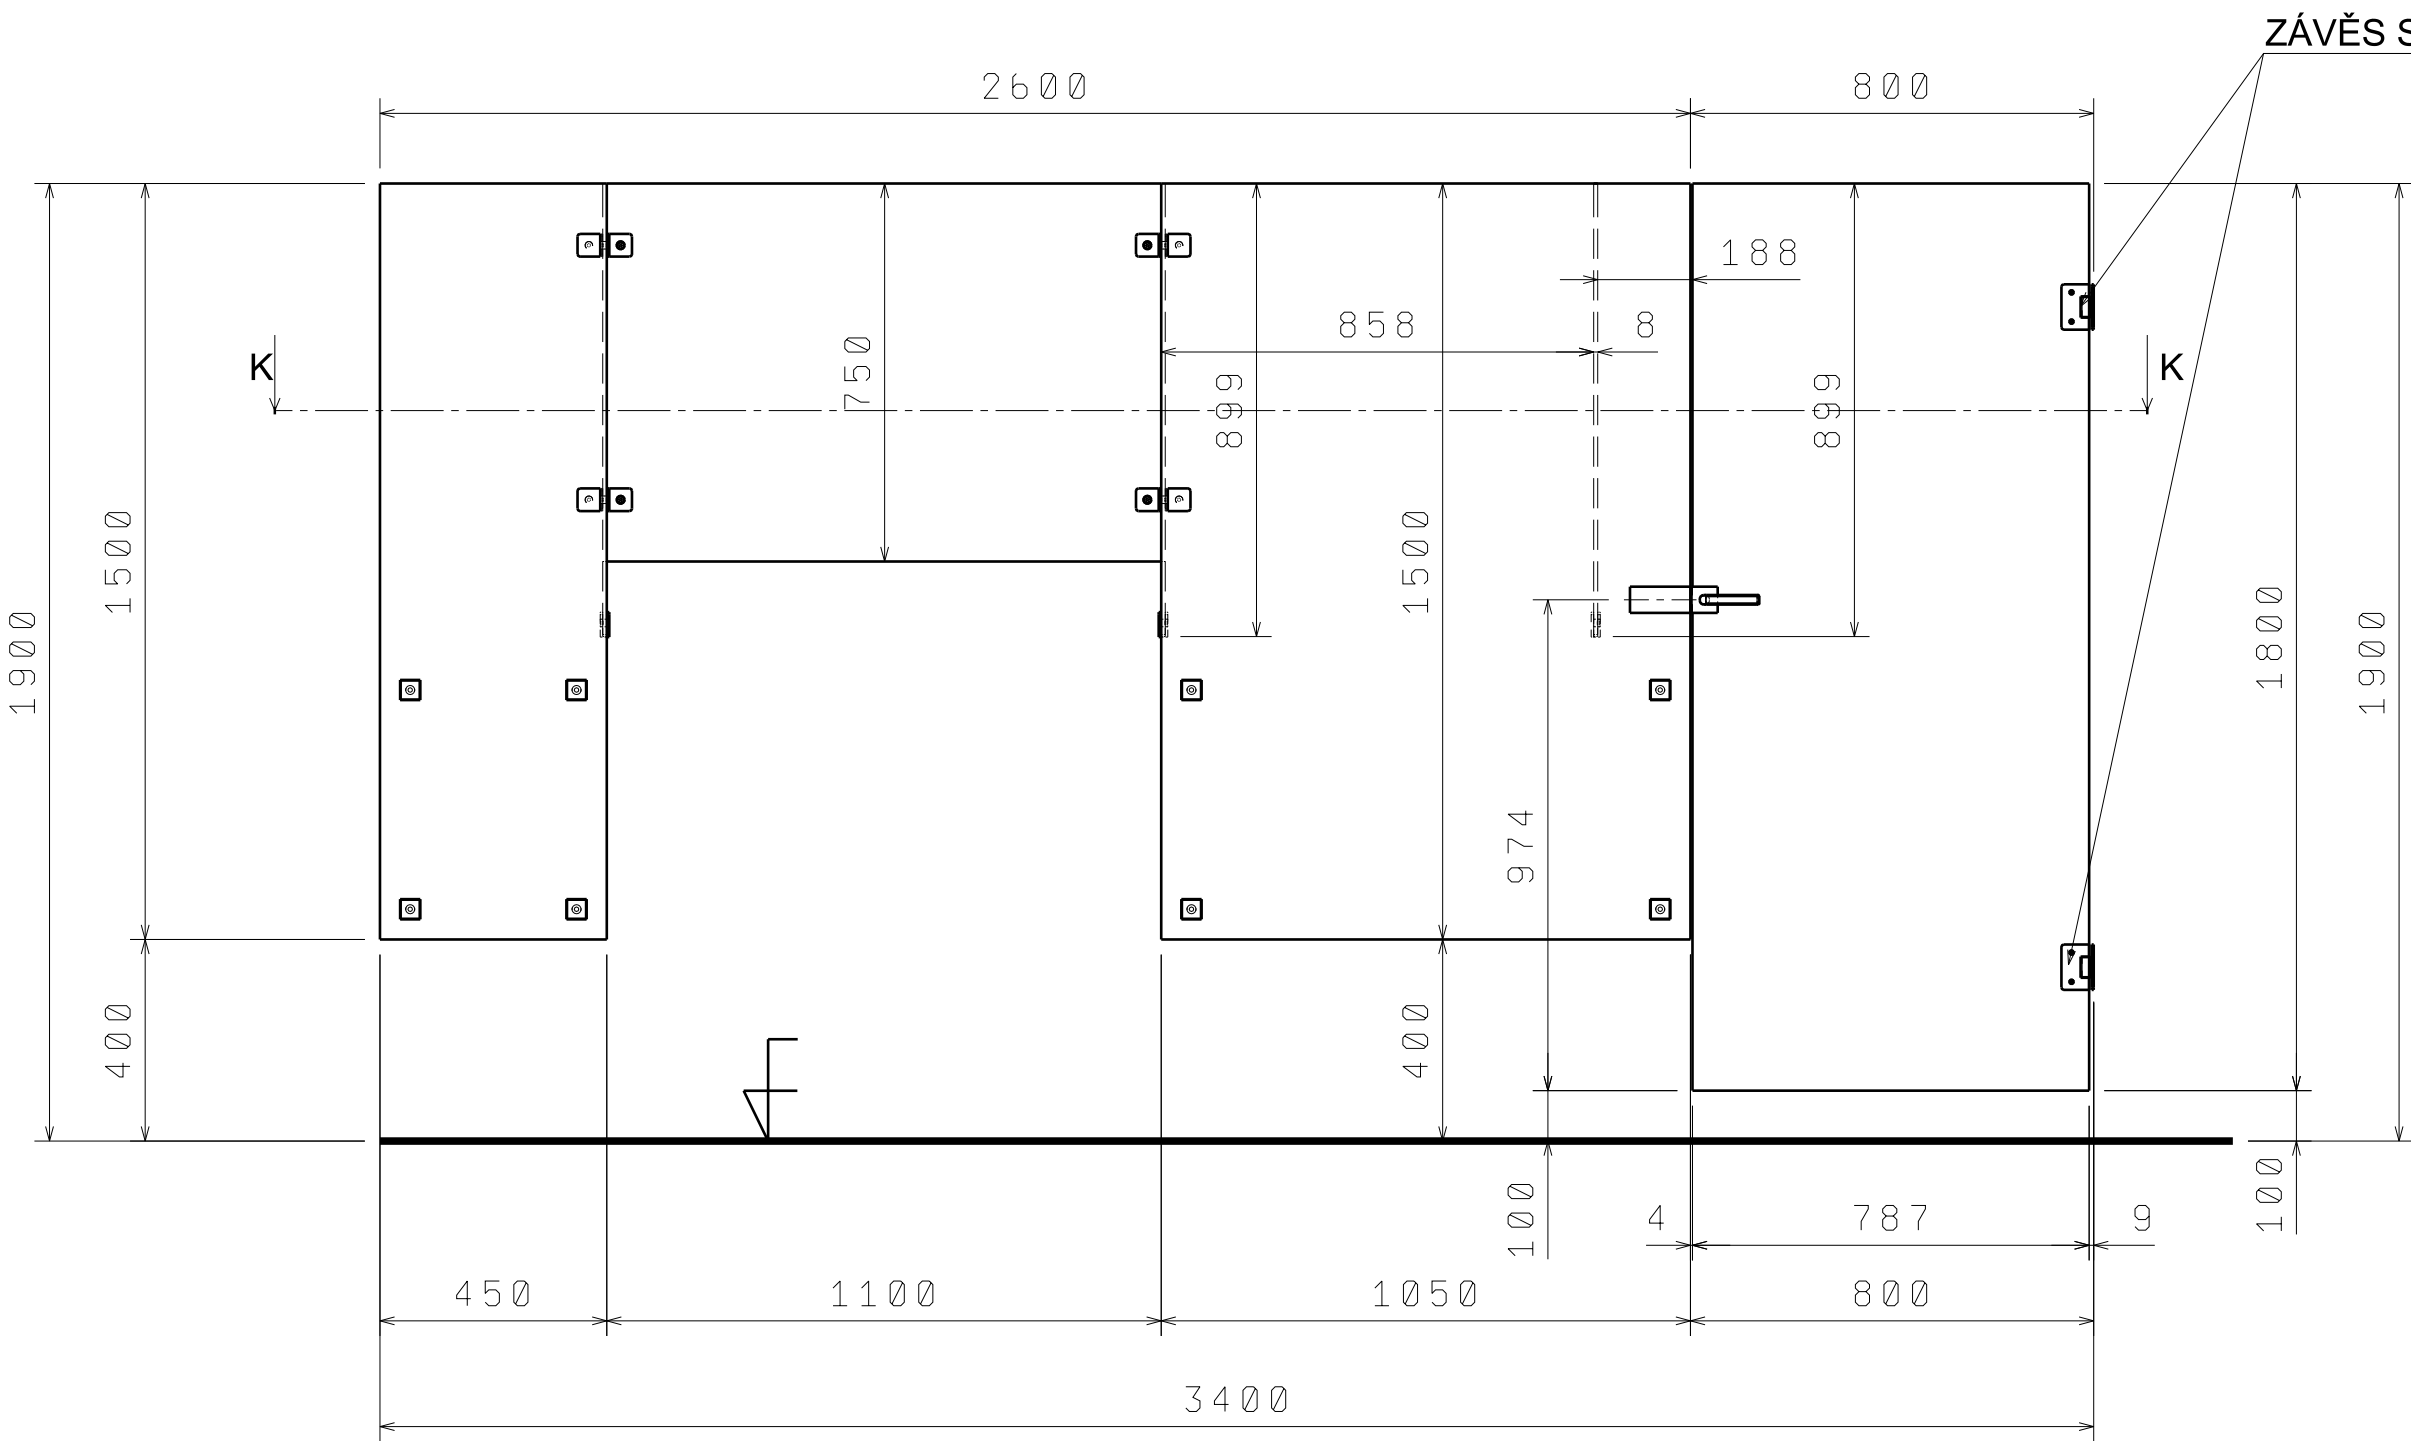


ZÁVĚS S ARETACÍ A DOVÍRÁNÍM NEREZ

AXONOMETRIE
Scale: 1:15


LEPENÍ UV ZÁŘENÍM

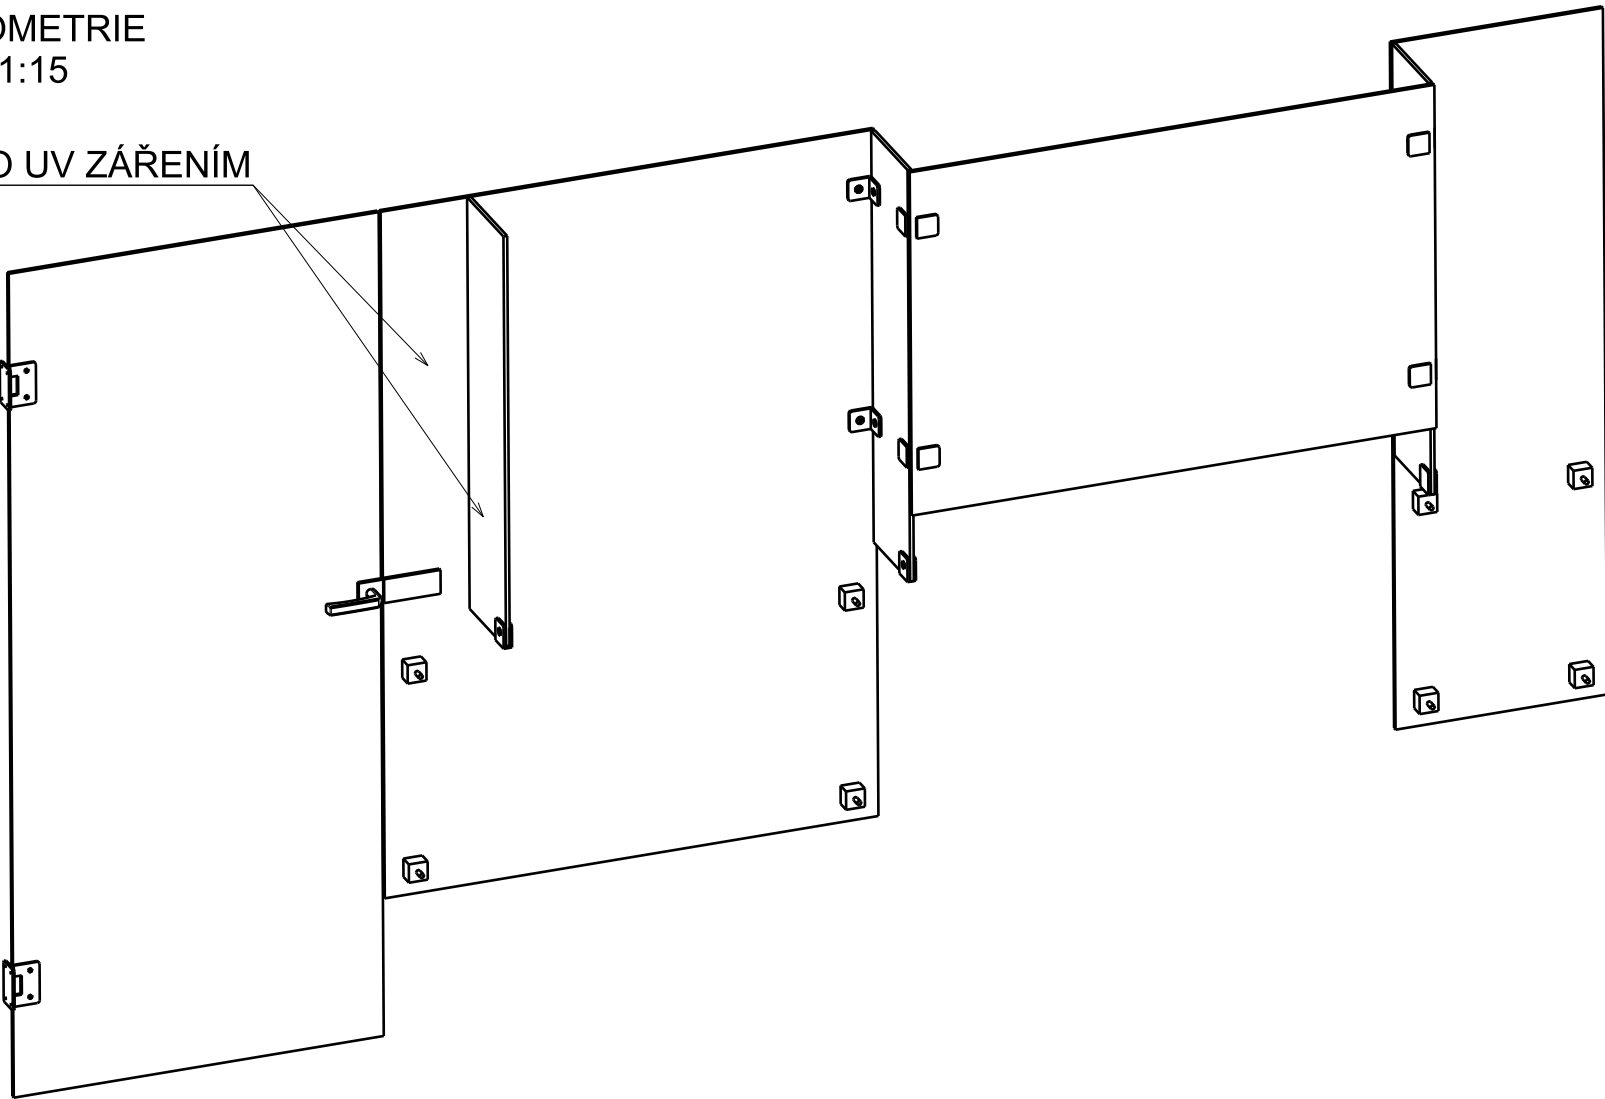

AXONOMETRIE
Scale: 1:15

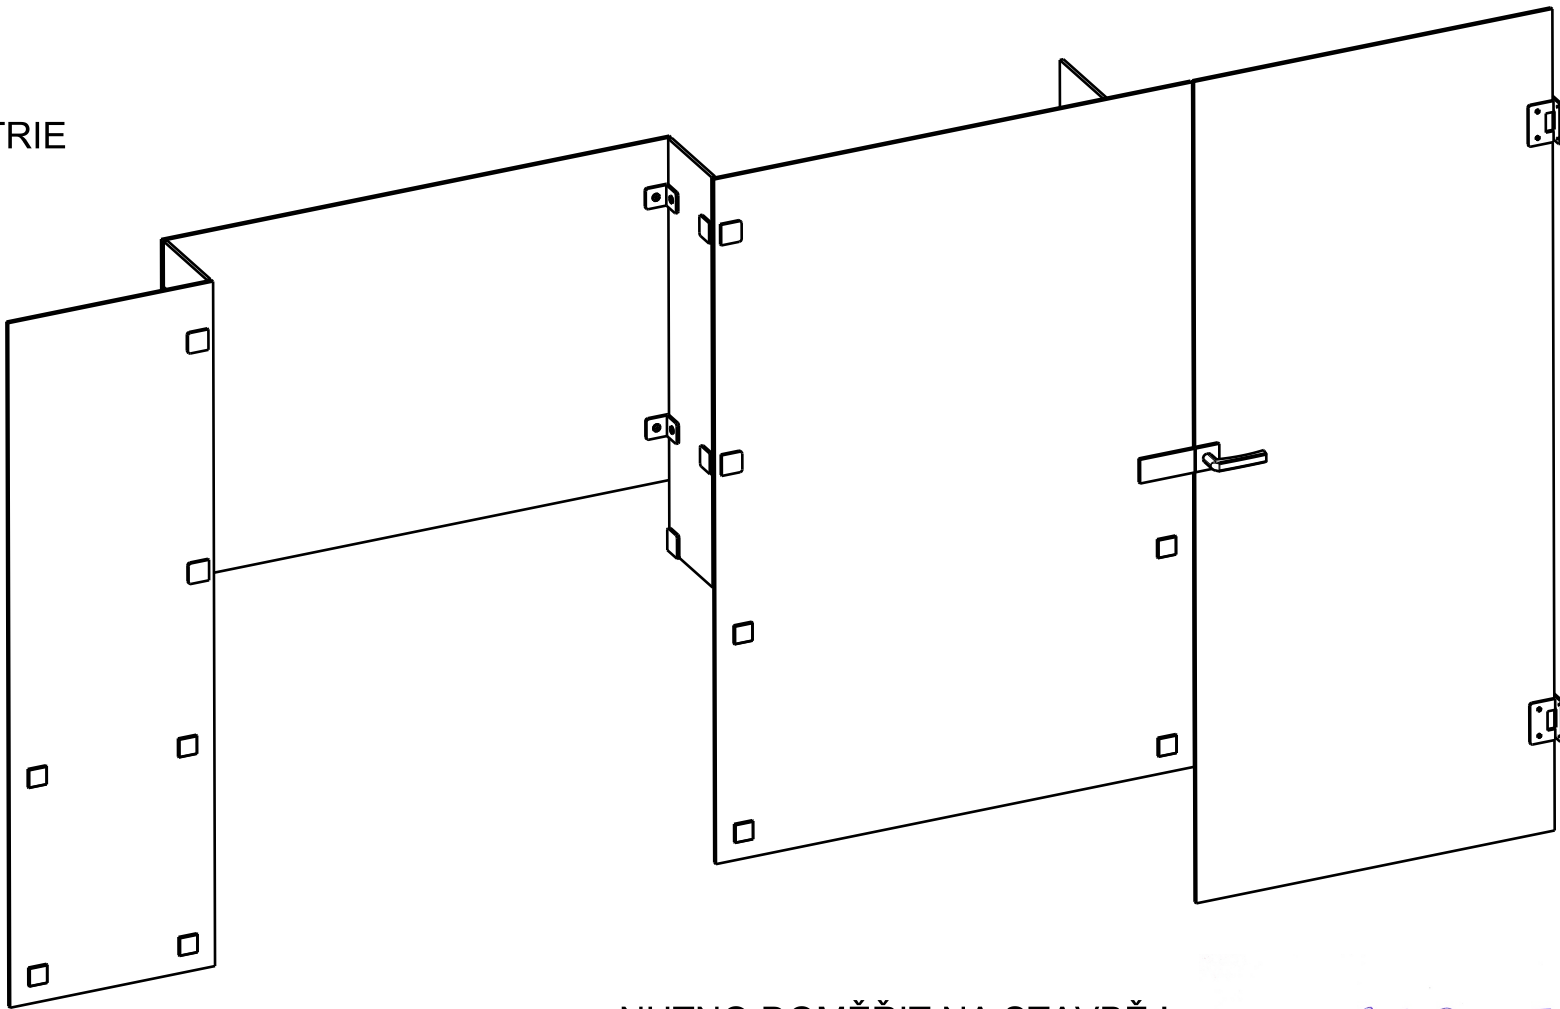

ŘEZ K-K
Scale: 1:15

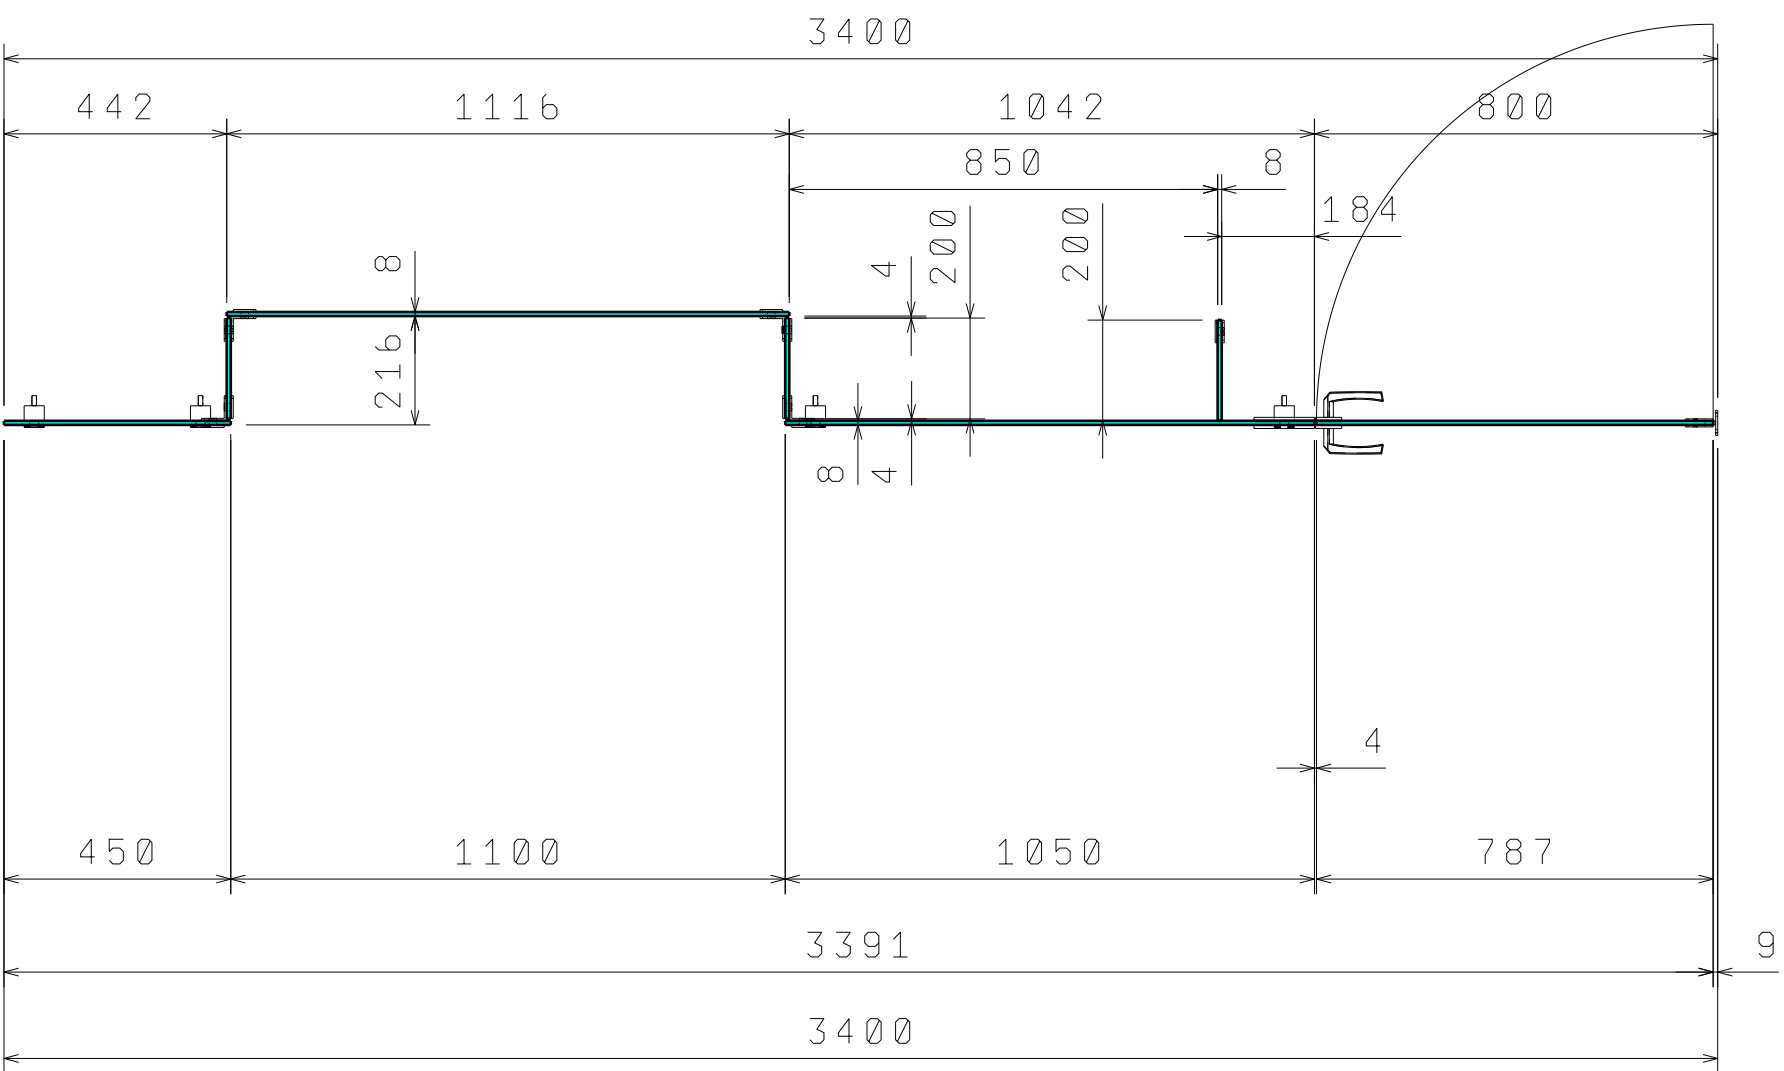

NUTNO DOMĚŘIT NA STAVBĚ !

MĚSTO Dvůr Králové nad Labem

5.3. 2022

Nám. T.G. Masaryka 38

2.NP

PULT přepážka

NÁSTAVBA

P3

2.16/1

M 1 : 15