




POHLED
Scale: 1:15

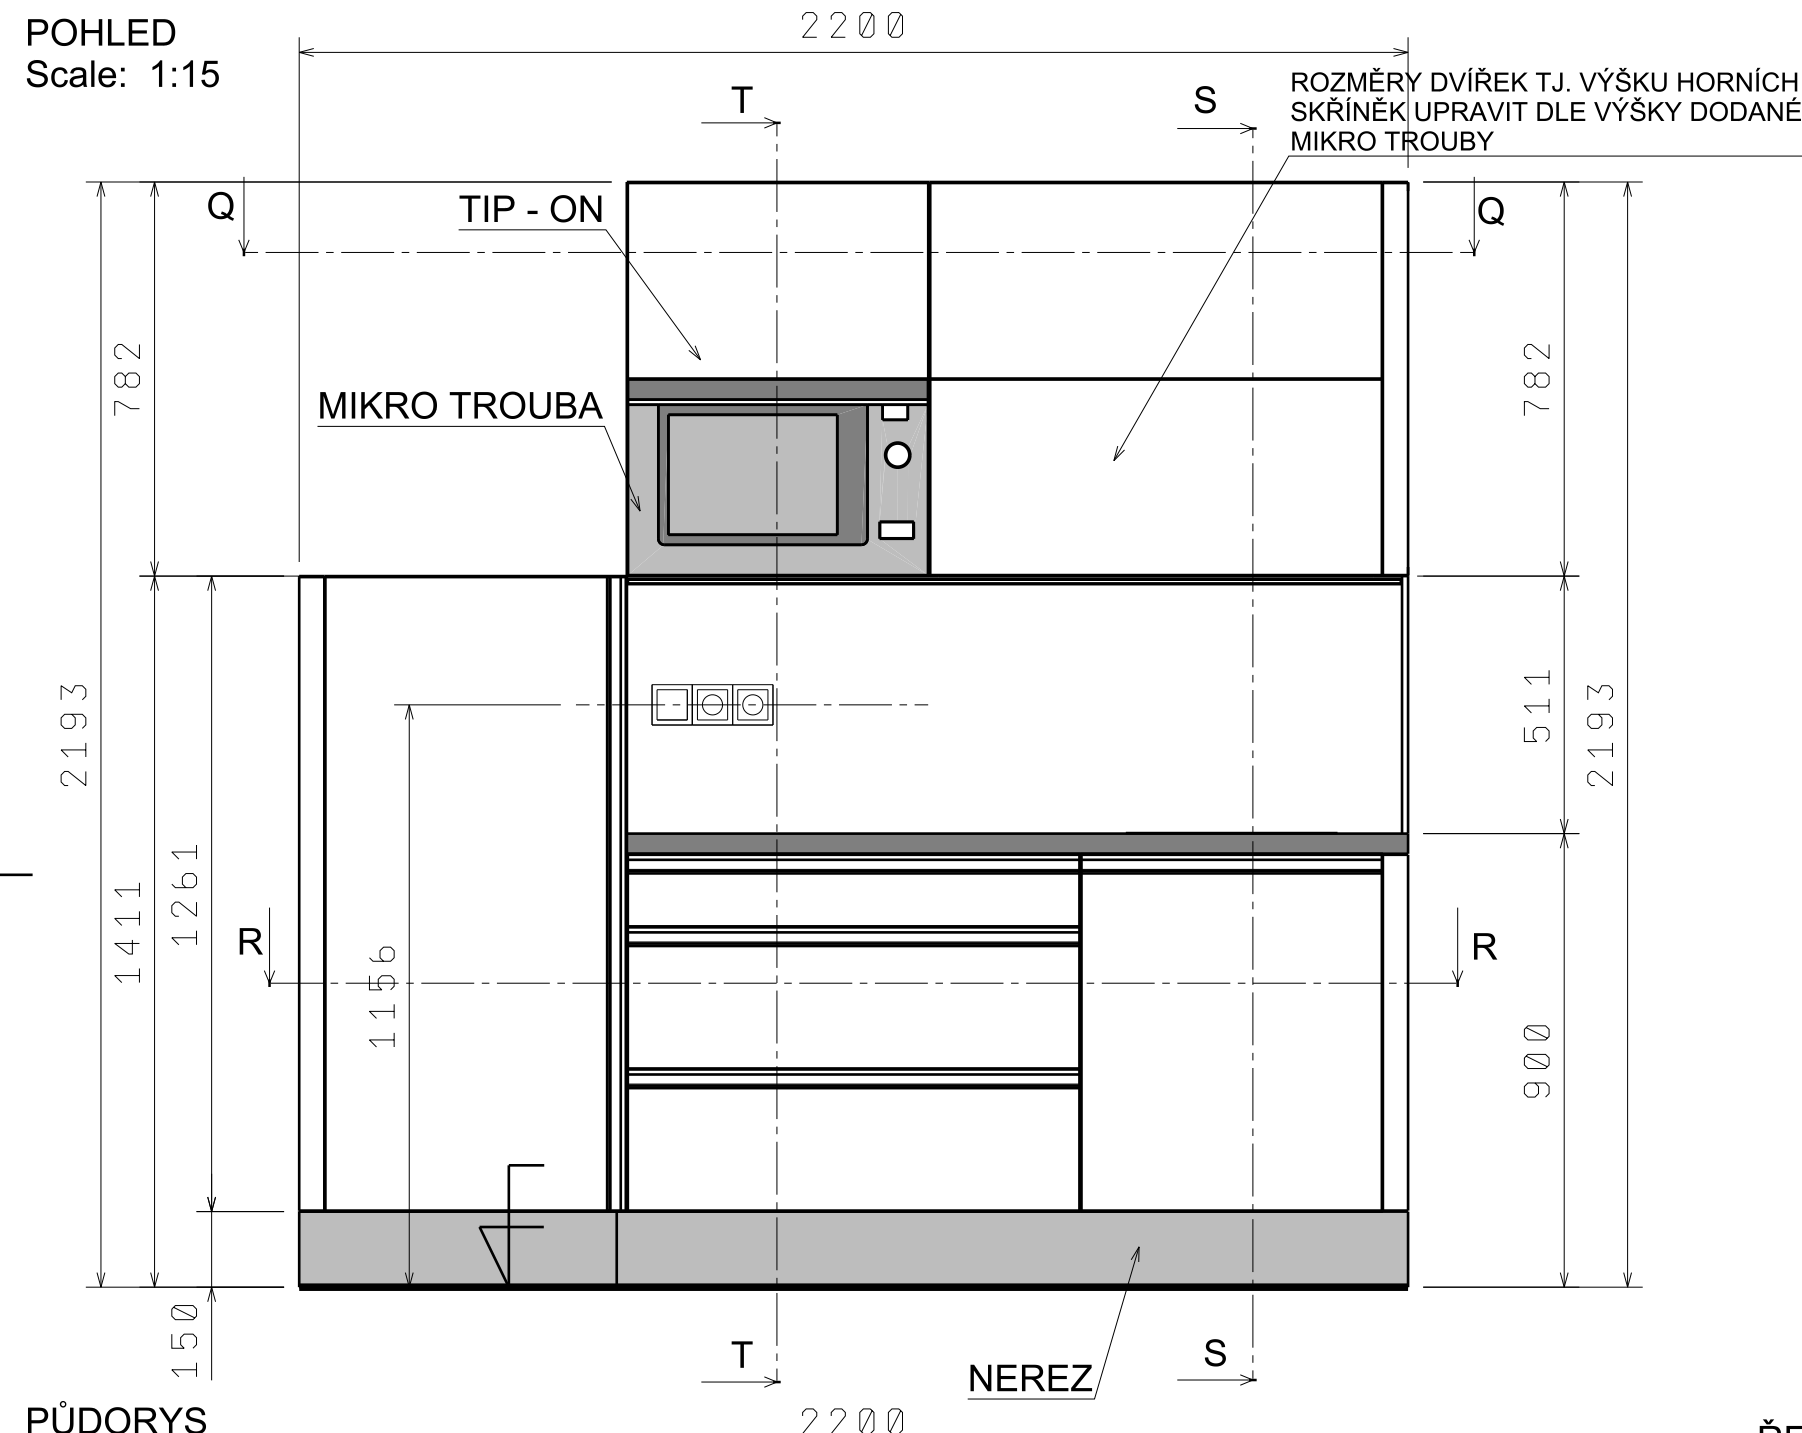


PUDORYS
Scale: 1:15

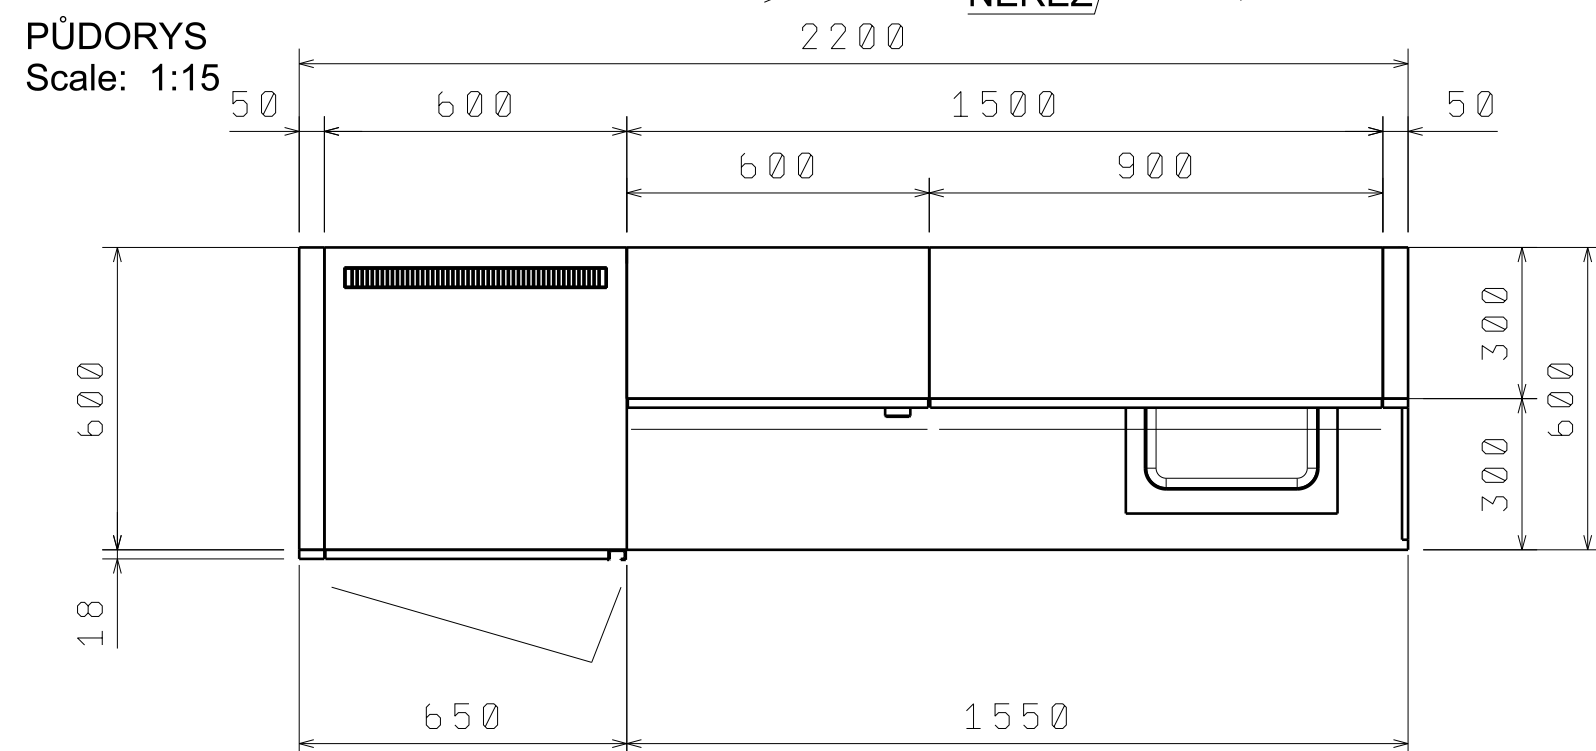


ŘEZ Q-Q
Scale: 1:15

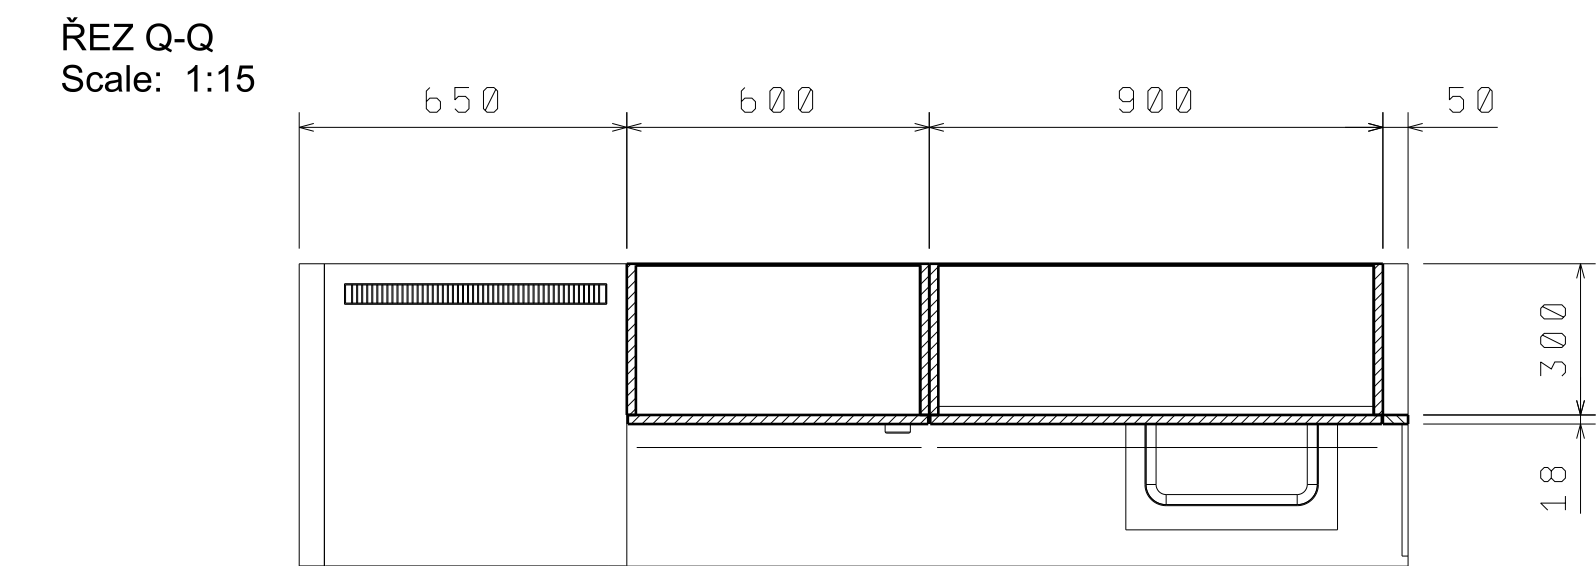


BOKORYS
Scale: 1:15

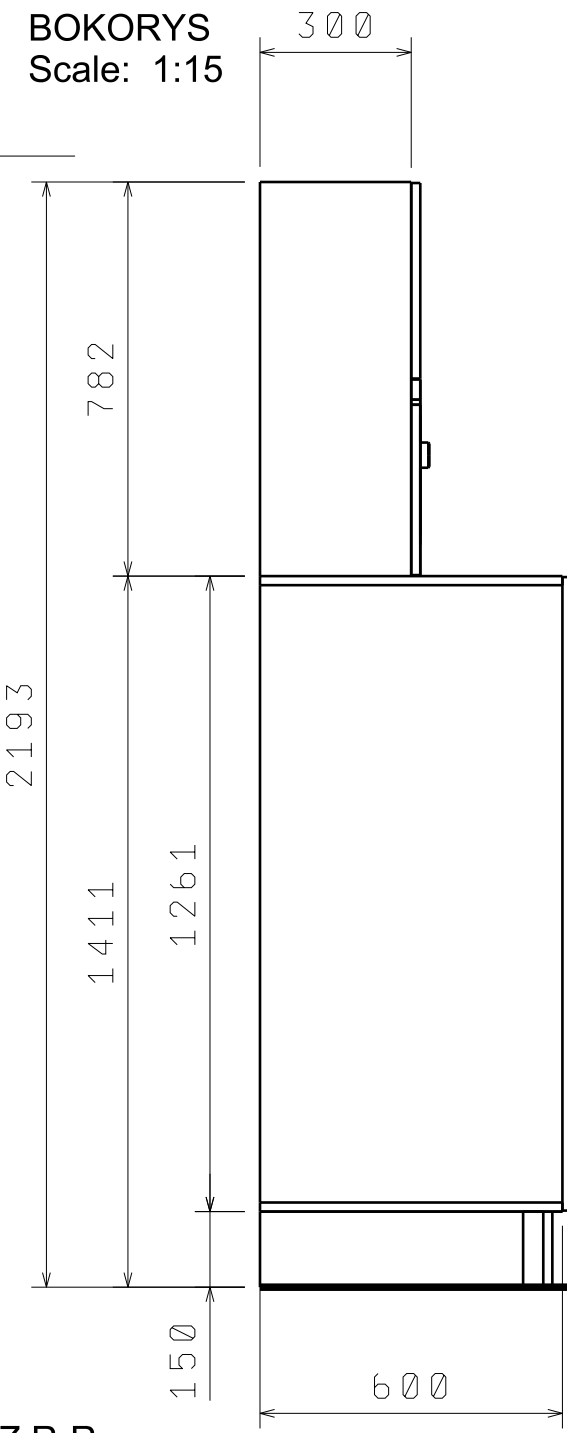


ŘEZ R-R
Scale: 1:15

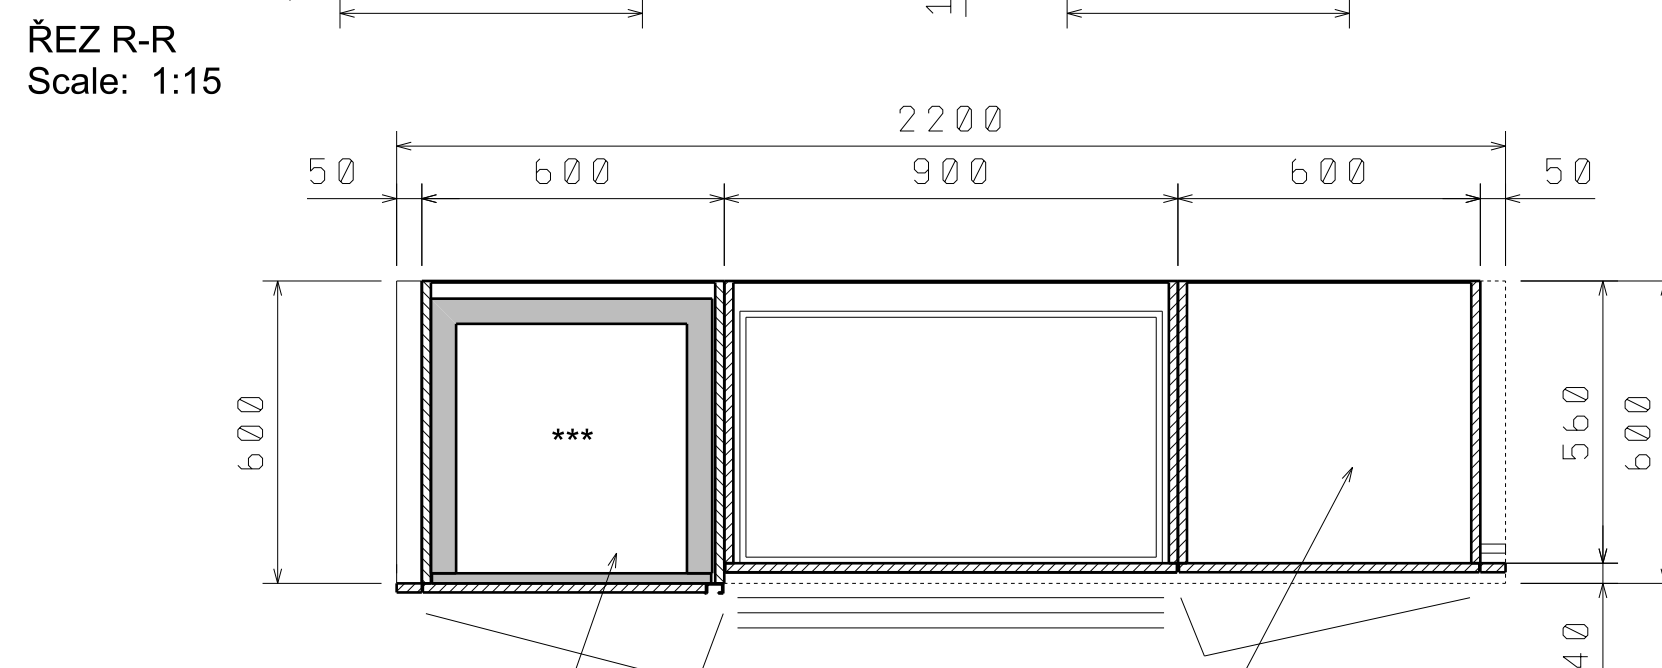


Detail U
Scale: 1:5

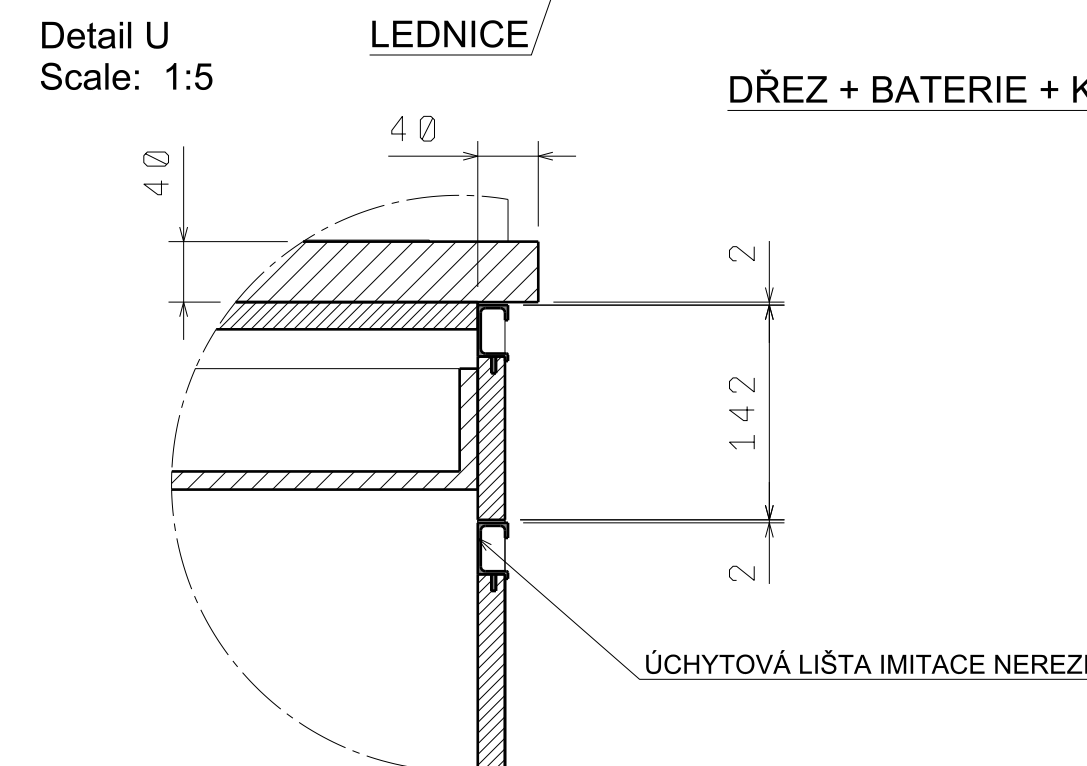


ŘEZ T-T
Scale: 1:15

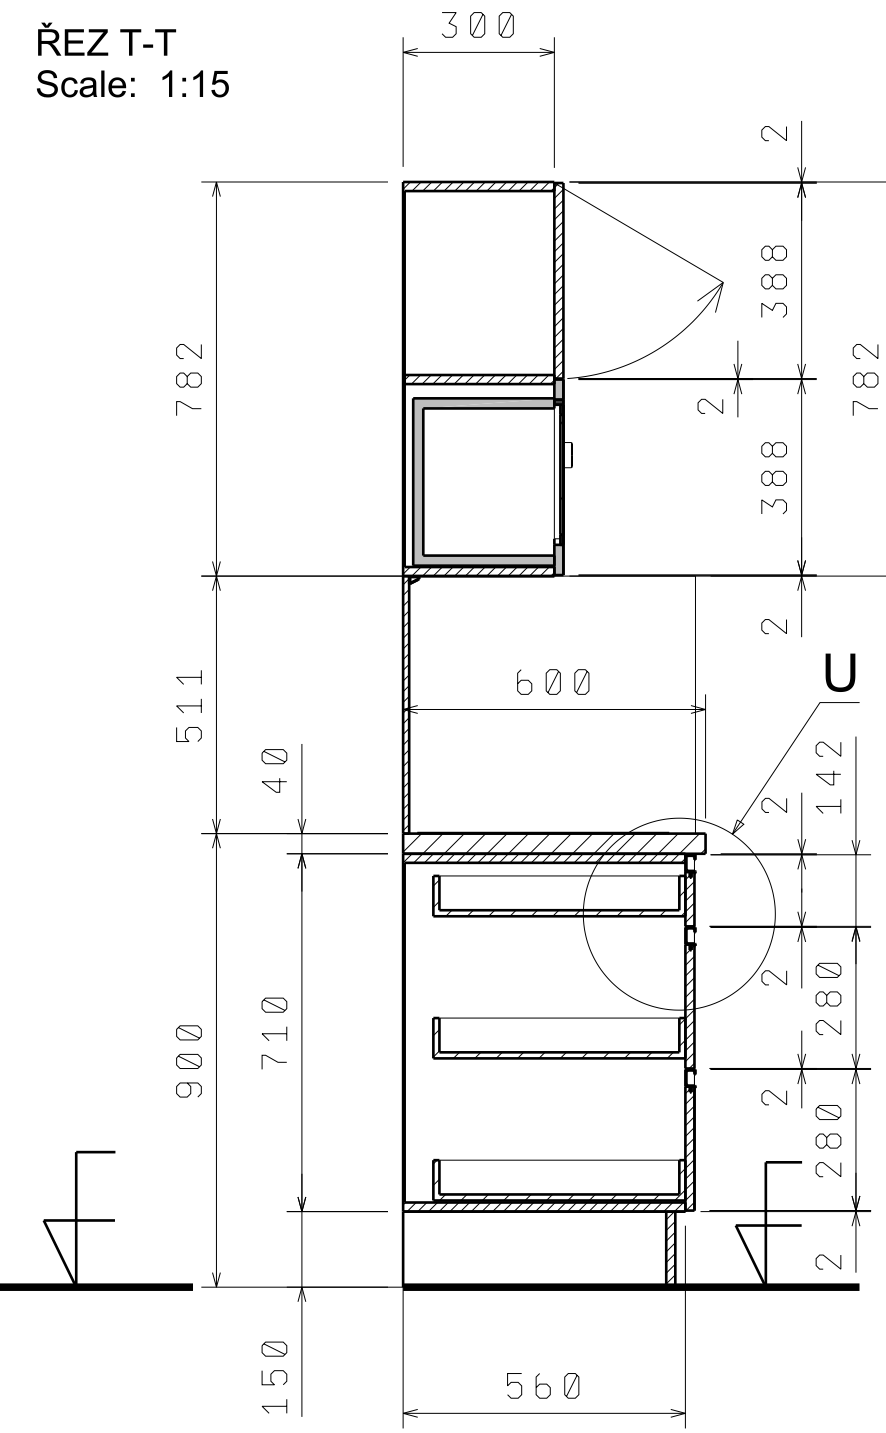

ŘEZ S-S
Scale: 1:15

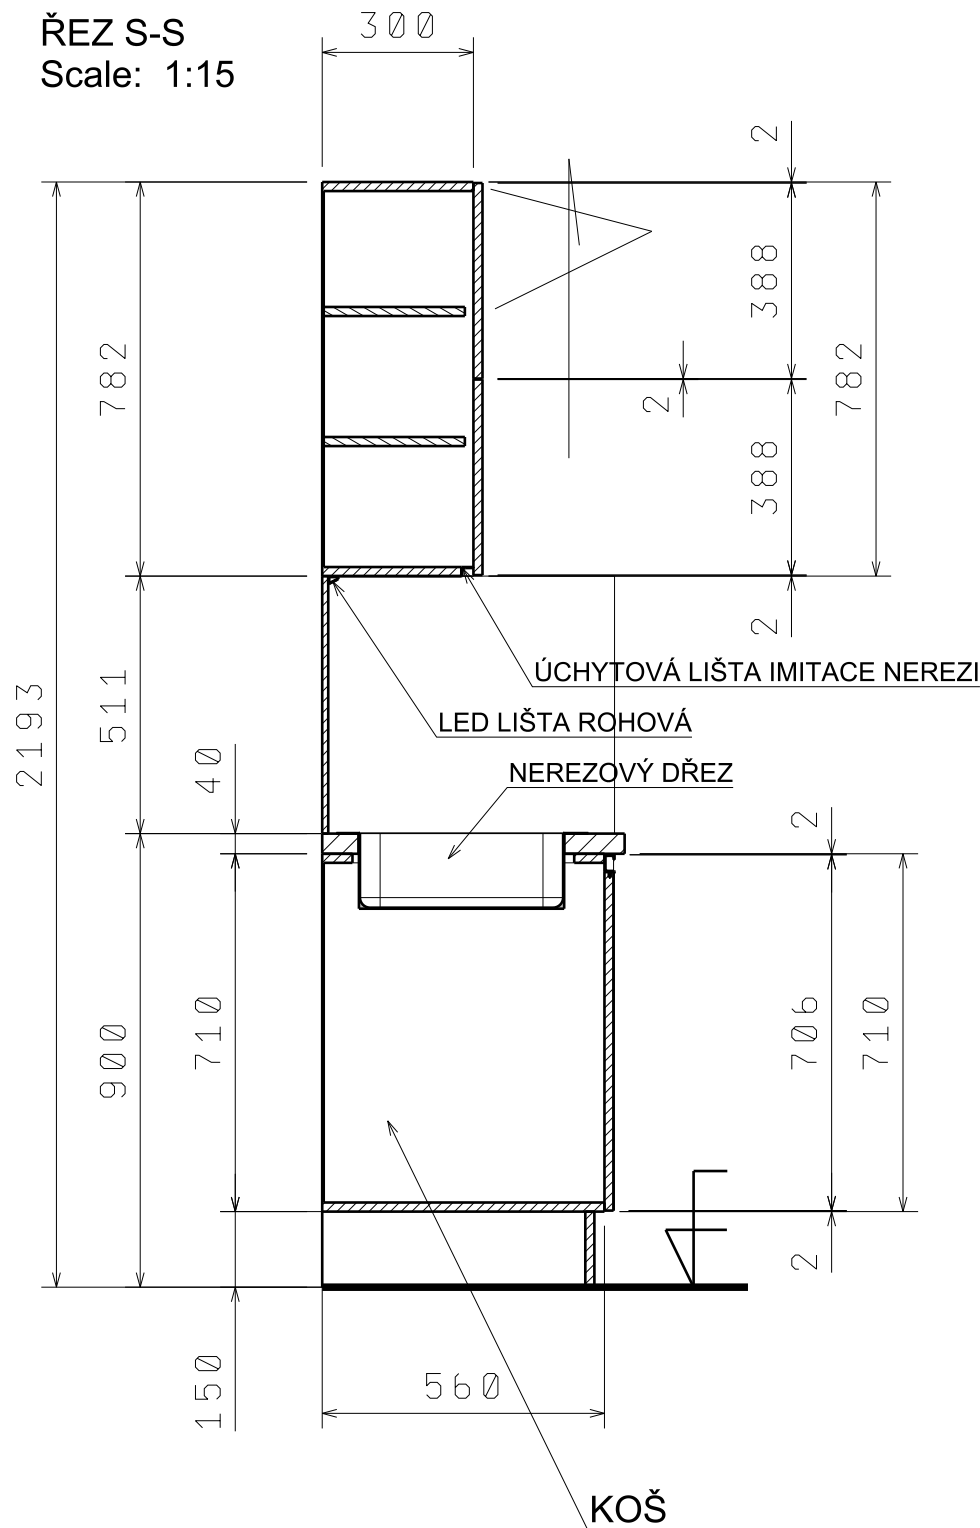

AXONOMETRIE
Scale: 1:25

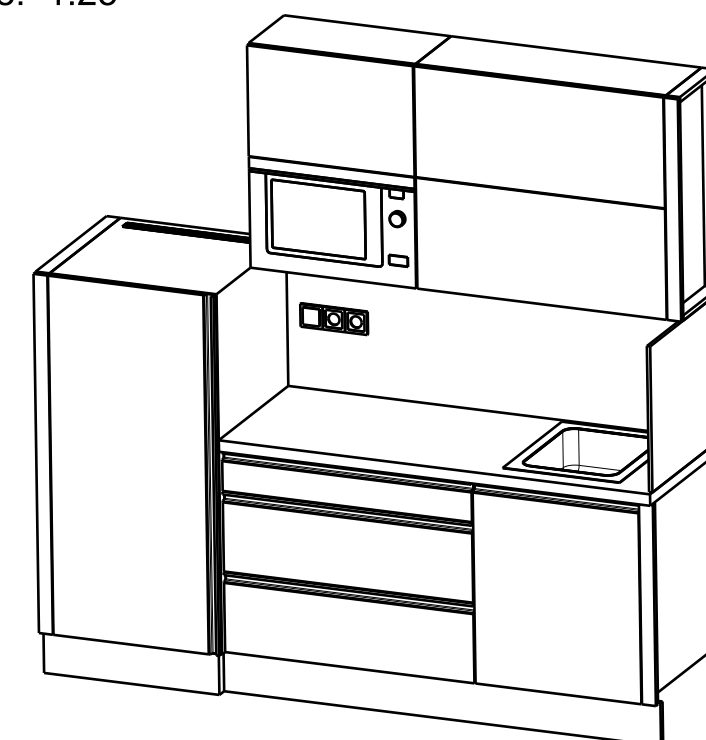

NUTNO DOMĚŘIT NA STAVBĚ !

MĚSTO Dvůr Králové nad Labem

5.3. 2022

Nám. T.G. Masaryka 38

2.NP

KUCHYŇKA

SESTAVA

(2.04)

2.04/1

M 1 : 15