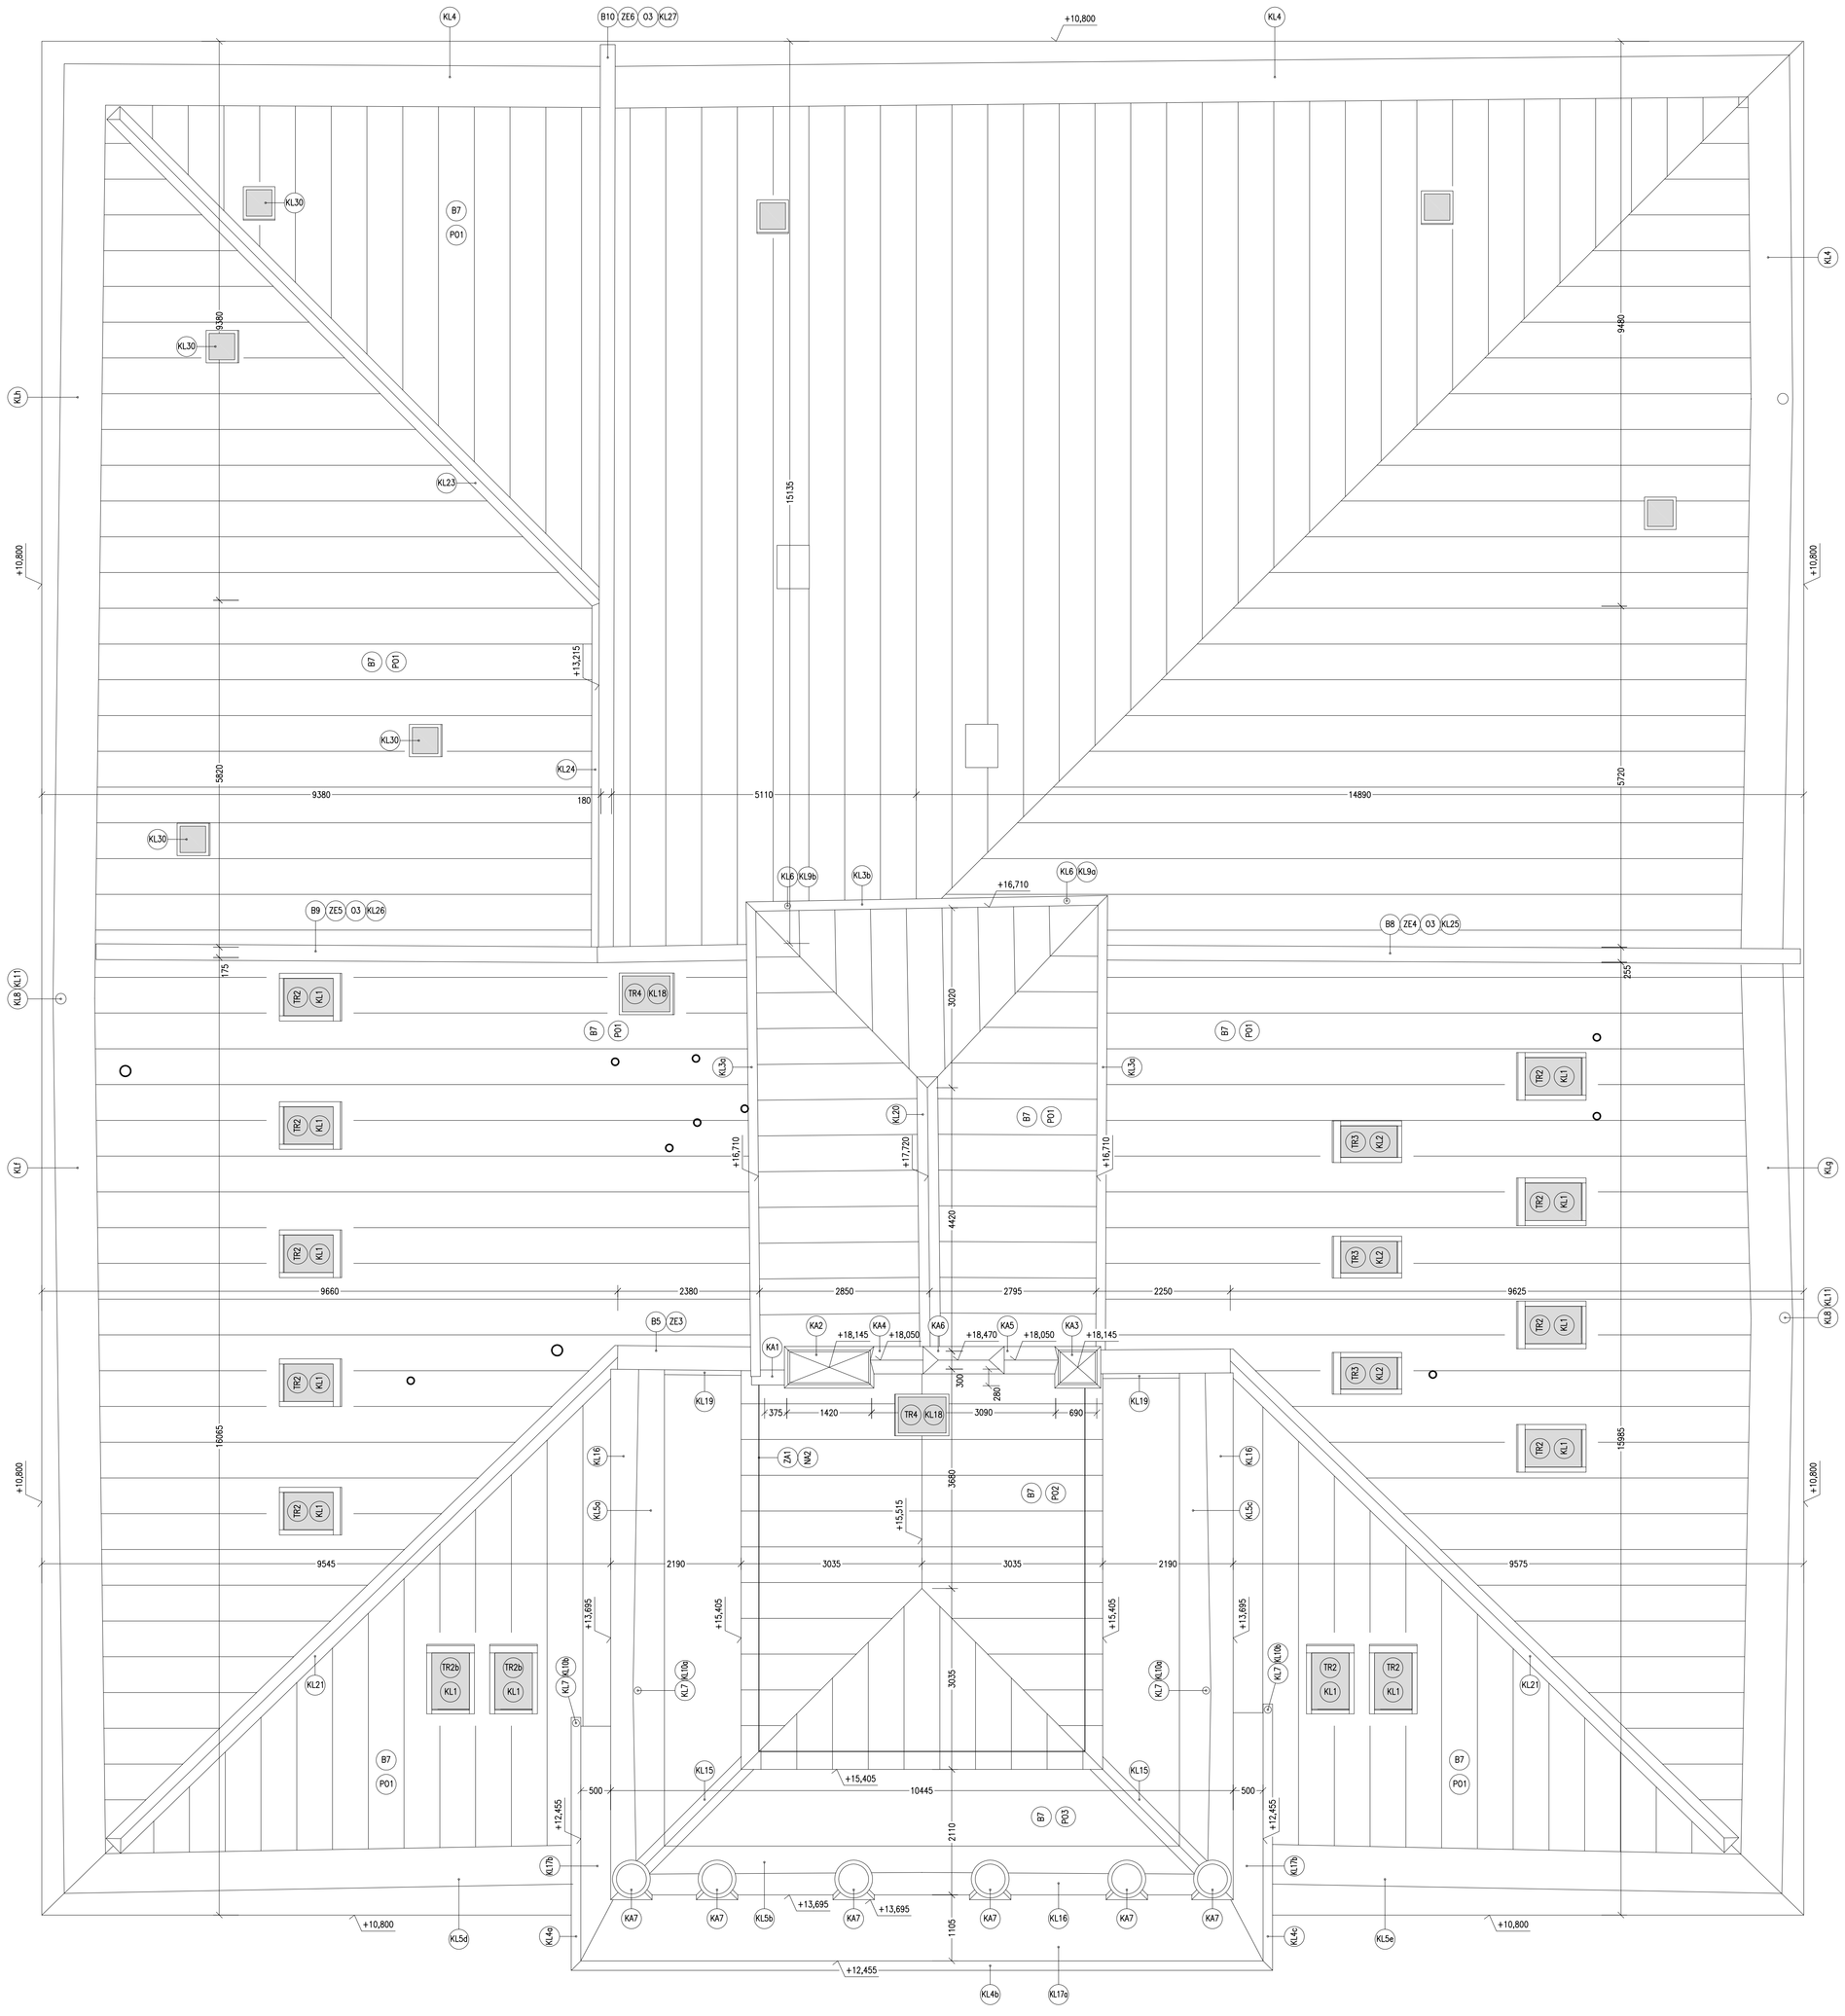

POZNÁMKY:

BOURACÍ PRÁCE

B1) DEMONTÁŽ DOŽILÉHO NEPŮVODNÍHO ZDVOJENÉHO JEDNOKŘÍDLOVÉHO OKNA (SV.: 800-1450 MM); 10 KS

B2) NADSTŘEŠNÍ ČÁSTI NOVODOBÝCH ZNAČNĚ POŠKOZENÝCH KOMÍNŮ VYZDĚNÝCH Z CIHEL PLNÝCH BUDOU SNESENY; 3,6 M3

B3) NOVODOBÁ ZNAČNĚ POŠKOZENÁ ŠTÍTOVÁ ZEĎ VYZDĚNÁ Z CIHEL PLNÝCH BUDE SNESENA; 2,2 M3

B4/ STÁVAJÍCÍ NOVODOBÉ HLADKÉ VÍCEVRSTVÉ DEGRADOVANÉ A ODPOJUKLÉ OMÍTKY STŘEŠNÍHO PAVILONU A ATIK BUDOU CELOPLOŠNĚ ODSTRANĚNY (S PROŠKRÁBNUTÍM SPÁRY A POVRCH ZDIVA BUDE DOKONALE ODSTĚN SYSTÉMEM JOS.

B5) NOVODOBÉ ZNAČNĚ POŠKOZENÉ ATIKOVÉ ZDI TL. 300 MM VYZDĚNÉ Z CIHEL PLNÝCH PÁLENÝCH BUDOU SNESENY; 2,2 M3

B6/ STÁVAJÍCÍ NESOUDRŽNÉ OMÍTKY ŘÍMS BUDOU CITLIVĚ SNESENY. PŘEDPOKLÁDANÁ VÝMĚNA OMÍTEK ŘÍMS ČINÍ 70%

B7) STÁVAJÍCÍ DOŽILÝ STŘEŠNÍ PLÁŠŤ PROVEDENÝ Z OCELOVÉHO DRÁŽKOVANÉHO PLECHU BUDE DEMONTOVÁNA A TO VČETNĚ PODKLADNÍ LEPENKY A STŘEŠNÍHO BEDNĚNÍ

B8) NOVODOBÁ ZNAČNĚ POŠKOZENÁ ATIKOVÁ ZEĎ TL. 150 MM VYZDĚNÁ Z CIHEL PLNÝCH PÁLENÝCH BUDE SNESENA; 1,4 M3

B9/ NOVODOBÁ ZNAČNĚ POŠKOZENÁ ATIKOVÁ ZEĎ TL. 150 MM VYZDĚNÁ Z CIHEL PLNÝCH PÁLENÝCH BUDE SNESENA; 1,3 M3

B10) NOVODOBÁ ZNAČNĚ POŠKOZENÁ ATIKOVÁ ZEĎ TL. 150 MM VYZDĚNÁ Z CIHEL PLNÝCH PÁLENÝCH BUDE SNESENA; 2,2 M3

ZEDNICKÉ A ŠTUKATÉRSKÉ PRÁCE

ZE1/ SNESENÉ KOMÍNY BUDOU OPĚTOVNĚ VYZDĚNY Z CP 290/140/65 MM SKLÁDANÝCH NA MVC 10,0 MPA; 3,8 M3

ZE2/ SNESENÁ ŠTÍTOVÁ ZEĎ TL. 300 MM BUDE OPĚTOVNĚ VYZDĚNA Z CP 290/140/65 MM SKLÁDANÝCH NA MVC 10,0 MPA; 2,8 M3

ZE3/ SNESENÉ ATIKOVÉ ZDI TL. 300 MM BUDOU OPĚTOVNĚ VYZDĚNY Z CP 290/140/65 MM SKLÁDANÝCH NA MVC 10,0 MPA; 2,2 M3

ZE4/ SNESENÁ ATIKOVÁ ZEĎ TL. 150 MM VYZDĚNÁ Z CIHEL PLNÝCH PÁLENÝCH BUDE OPĚTOVNĚ VYZDĚNA Z CP 290/140/65 MM SKLÁDANÝCH NA MVC 10,0 MPA. KORUNA ATIKY BUDE ZTUŽENA ŽELEZOBETONOVÝM VĚNCEM (C 20/25); 1,4 M3

ZE5/ SNESENÁ ATIKOVÁ ZEĎ TL. 150 MM VYZDĚNÁ Z CIHEL PLNÝCH PÁLENÝCH BUDE OPĚTOVNĚ VYZDĚNA Z CP 290/140/65 MM SKLÁDANÝCH NA MVC 10,0 MPA. KORUNA ATIKY BUDE ZTUŽENA ŽELEZOBETONOVÝM VĚNCEM (C 20/25); 1,3 M3

ZE6/ SNESENÁ ATIKOVÁ ZEĎ TL. 150 MM VYZDĚNÁ Z CIHEL PLNÝCH PÁLENÝCH BUDE OPĚTOVNĚ VYZDĚNA Z CP 290/140/65 MM SKLÁDANÝCH NA MVC 10,0 MPA. KORUNA ATIKY BUDE ZTUŽENA ŽELEZOBETONOVÝM VĚNCEM (C 20/25); 2,2 M3

ZE7/ PRO POTŘEBY VĚTRANÉHO HŘEBENE BUDOU V BOČNÍCH STĚNÁCH STŘEŠNÍHO PAVILONU PŘIPRAVENÝ VENTILAČNÍ DUTINY(NÁHRY). DO VE ZDIVU VYSEKÁNÉ PROBĚŽNÉ DRÁŽKY (HL. 150 MM, V. 300 MM) BUDOU DODATEČNĚ VLOŽENY BETONOVÉ PŘEFABRIKOVANÉ PŘEKLADY (TYP 89/125/150 V). PŘEKLADY BUDOU ULOŽENY NA PRŮŘEZ 2*140/2*300 MM). OHLEDNĚ ZDIVA VZTYČNÝCH V OSOVÝCH VZDÁLENOSTECH URČENÝCH ROZTEČEMI KRO VÁ. PO OSAZENÍ PŘEKLADU BUDE LOŽNÁ SPÁRA NAD PŘEKLADY A PŘÍPRAVY KLINOVÁNA A INJEKTOVÁNA CEMENTOVOU MALTOU; VICE VÝKRES DE7.

C1/ NOVÉ HLADKÉ VÍCEVRSTVÉ ŠTUKOVÉ OMÍTKY IS PODHOZENI BUDOU BUDOU PROVEDENY JAKO REPLIKY PŮVODNÍCH VČETNĚ PŮVODNÍHO PLASTICKÉHO ČLENĚNÍ FASÁDY (OKENNÍ ŠAMBRÁNY). PRO OMÍTKY BUDOU POUŽITY NÍZE SPECIFIKOVANÉ MALTOVÉ SMĚSI PŘIBLIŽUJÍCÍ SE SVÝM SLOŽENÍM MALTÁM HISTORICKÝM (VICE RECEPTURA A). MALTOVÉ SMĚSI URČENÉ PRO ŘÍMSY BUDOU OBSAHOVAT VĚTŠÍ PODÍL HYDRAULICKÉHO POJIVA A PŘÍMĚS HRUBOZRNNÉ. ŠTUKOVÁ VRSTVA ZÁKLADNÍCH PLOCH BUDE UPRAVOVÁNA BĚŽNÝM ZPŮSOBEM, TEDY PLSTĚNÝM HLADÍTKEM. PO NUTNÉ TECHNOLOGICKÉ PŘESTÁVCE BUDOU OMÍTKY CELOPLOŠNĚ OPATŘENY VÁPENNÝM MODIFIKOVANÝM NÁTĚREM (VIZ RECEPTURY)

C2/ NOVÉ VÍCEVRSTVÉ STŘÍKANÉ OMÍTKY IS PODHOZENI BUDOU PROVEDENY JAKO REPLIKY PŮVODNÍCH STŘÍKANÝCH OMÍTEK. PRO OMÍTKY BUDOU POUŽITY NÍZE SPECIFIKOVANÉ MALTOVÉ SMĚSI PŘIBLIŽUJÍCÍ SE SVÝM SLOŽENÍM MALTÁM HISTORICKÝM (VICE RECEPTURA A). ŠTUKOVÁ VRSTVA ZÁKLADNÍCH PLOCH BUDE UPRAVOVÁNA BĚŽNÝM ZPŮSOBEM, TEDY PLSTĚNÝM HLADÍTKEM. FINÁLNÍ STŘÍKANÝ POVRCH BUDE PROVEDEN TAK, ŽE DO ČERSTVÉ ŠTUKOVÉ OMÍTKY BUDE HÁZEN OSTRÝ PROVLHČENÝ PÍSEK FRAKCE 0-8 MM. PO NUTNÉ TECHNOLOGICKÉ PŘESTÁVCE BUDOU OMÍTKY CELOPLOŠNĚ OPATŘENY VÁPENNÝM MODIFIKOVANÝM NÁTĚREM (VIZ RECEPTURY)

C3/ POVRCH ZDĚNÝCH ATIK BUDE PŘED POKRYTÍM PLECHOVOU KRYTINOU OPATŘEN VYROVNÁVACÍ VÁPENOCEMENTOVOU OMÍTKOU.

C4/ SNESENÁ ŠTUKOVÁ LUNETOVÁ ŘÍMSA PAVILONU (R.Š.: 500 MM) BUDE OBNOVENA. PRO TAŽENÉ ŘÍMSY BUDE POUŽITO NÍZE SPECIFIKOVANÉ MALTOVÉ SMĚSI S VYŠŠÍM PODÍLEM HYDRAULICKÉHO POJIVA PŘIBLIŽUJÍCÍ SE SVÝM SLOŽENÍM MALTÁM HISTORICKÝM (VICE RECEPTURA B). OMÍTKA ŘÍMSY BUDE VYZTUŽENA SKLOAMINÁTOVOU ROHOŽÍ.

C5/ SNESENÉ OMÍTKY KORUNNÍCH ŘÍMS BUDOU OBNOVENY. PRO TAŽENÉ OMÍTKY BUDOU POUŽITY NÍZE SPECIFIKOVANÉ MALTOVÉ SMĚSI S VYŠŠÍM PODÍLEM HYDRAULICKÉHO POJIVA PŘIBLIŽUJÍCÍ SE SVÝM SLOŽENÍM MALTÁM HISTORICKÝM (VICE RECEPTURA B).
ŘÍMSA K.Š. 1400 MM – CL. 131,0 M
ŘÍMSA K.Š. 450 MM – DL. 56,5 M

OBNOVA OMÍTEK MUSÍ BÝT PROVÁDĚNA POUZE POMOCÍ TRADIČNÍCH ŘEMESLNÝCH POSTUPŮ. JE NEZBYTNÉ, ABY BYLY NOVÉ ZHOTOVENÉ OMÍTKY MINIMÁLNĚ 14 DNÍ, 2 x DENNĚ, VLHČENY RYTNOU VODOU. ŠTUKOVÉ OMÍTKY A TAŽENÉ PRVKY MUSÍ BÝT PROVÁDĚNY V UCELENÝCH PLOCHÁCH.

KAMENICKÉ PRÁCE

NOVÉ KAMENICKÉ PRVKY VNĚJŠÍHO PLÁŠTĚ STAVBY BUDOU VYROBENY Z TRVANLIVÉHO KŘEMENNÉHO PIEŠKOVCE (NAPŘ. LÓM BOŽANOV) A TO VÝHRADNĚ POMOCÍ TRADIČNÍCH ŘEMESLNÝCH POSTUPŮ, TJ. KAMEN BUDE OPRACOVÁVÁN SEKÁNÍM A PEMRLOVÁNÍM, POUŽITÍ ŘEZANÉHO KAMENE JE ZCELA VYLOUČENO.

KA1/ NOVÁ PŘEKOVCOVÁ KRYCÍ DESKA (935/460/120 MM); 1 KS

KA2/ NOVÁ PŘEKOVCOVÁ KOMÍNOVÁ HLAVICE (1500/700/335 MM); 1 KS

KA3/ NOVÁ PŘEKOVCOVÁ KOMÍNOVÁ HLAVICE (770/700/335 MM); 1 KS

KA4/ NOVÁ PŘEKOVCOVÁ KRYCÍ DESKA (935/460/120 MM); 1 KS

KA5/ NOVÁ PŘEKOVCOVÁ KRYCÍ DESKA (935/460/120 MM); 1 KS

KA6/ NOVÁ PŘEKOVCOVÁ KRYCÍ DESKA (1305/460/120 MM); 1 KS

KA7/ REPLIKA PŮVODNÍ PŘEKOVCOVÉ VÁZY (D-ŠSV 475 MM); 5 KS

RESTAURÁTORSKÉ PRÁCE

PŮVODNÍ KAMENNÉ VNĚJŠÍHO PLÁŠTĚ STAVBY BUDOU ZBAVENY RECENTNÍCH NÁTĚRŮ, KRUST A NEČISTOT. BUDOU ODSTRANĚNY VŠECHNY NEVHODNÉ SPRÁVKY A PLOMBY POCHÁZEJÍCÍ Z MINULOSTI A TAKÉ DOŽÍVAJÍCÍ SPÁRY. ODŠTĚPNÉ KAMENNÉ PRVKY BUDOU NÁSLEDNĚ ZPEVNĚNY (ORGANOKŘEMOTAMY) A DOPLNĚNY (MINERÁLNÍM TMELEM). PROBARVENÁ MINERÁLNÍ SMĚS PRO DOPLŇOVÁNÍ KAMENE BUDE VYTVOŘENA NA ZÁKLADĚ DETAILNÍHO PETROLOGICKÉ VYŠETŘENÍ KAMENE ORIGINÁLNÍCH PRVKŮ. OPRAVNÁ SMĚS MUSÍ MÍT OBDOBNÉ MECHANICKÉ VLASTNOSTI POHLAVÍ VLASTNOSTI DOPLŇOVANÉHO KAMENE. AVŠAK VYSPRAVY MUSÍ BÝT O STUPEŇ MĚKČÍ (10%) NEŽLI DOPLŇOVANÝ KAMEN. PŘIPRAVENÉ TMELY V MATERIÁLU BUDOU INJEKTOVÁNY ZATEKOVOU MINERÁLNÍ SMĚSÍ (LEDAN), V PŘÍPADĚ JEDNÝCH TRHLIN PAK INJEKTAŽNÍ EPOXIDEM. U ODNOVENÝCH KAMENNÝCH PRVKŮ PLÁŠŤ BUDE PROVEDENA S BAREVNÁ RETUŠ. VŠECHNY ZKOROZOVANÉ KOVOVÉ PRVKY (KRAMLE, TRNY) BUDOU NAHRAZENY JEJICH KOPIEMI PROVEDENÝMI Z NEREZUJÍCÍ OCELI. OSAZENÝ A ZALITÝ OLOVEM. PO NEZBYTNÉ TECHNOLOGICKÉ PŘESTÁVCE BUDOU STĚNÉ JAKO ZMÍTKOVÉ PLOCHY OPATŘENY LAZURNÍM MODIFIKOVANÝM VÁPENNÝM NÁTĚREM S NASLEDNOU HYDROFOBIZACÍ.

V PŘÍPADĚ, ŽE BY LABORATORNÍ ZKOUŠKY PROKÁZALY ZVÝŠENÝ OBSAH VODOROZPUSTITELNÝCH PŘÍTOMNÝCH V KAMENI, JE NEZBYTNÉ NEJPRVE KÁMEN ODKONTAMINOVAT (NAPŘ. ODSOLOVACÍMI ZÁBALY), TEPRVE POTÉ JE MOŽNÉ KÁMEN KONSOLIDOVAT A KONZERVOVAT.

RE1 – RESTAUROVÁNÍ PŮVODNÍ BALUSTRÁDY, TJ. PŘEKOVCOVÝCH PARAPETNÍCH DESEK A KUŽELŮ, DL. 11,0 M; 1 KPL

TRUHLÁŘSKÉ PRÁCE

TR1/ REPLIKA PŮVODNÍHO JEDNOOUCHÉHO DVOUKŘÍDLOVÉHO OKNA (SV.: 800/ 1400 MM, DUBOVÉ DŘEVO); S OMÍTKOVOU ŠPALETOU PROVEDENÁ DLE VÝKRESU TR1; 10 KS

TR2/ STÁVAJÍCÍ STŘEŠNÍ OKNO VELEUX MOS (SV.: 780/ 1180 MM) BUDE CITLIVĚ DEMONTOVÁNO, REPASOVÁNO A PO INSTALACI NOVÉHO STŘEŠNÍHO BEDNĚNÍ BUDE OPĚTOVNĚ USAZENO VE STŘEŠNÍM PLÁŠTI. STÁVAJÍCÍ VÝRAZNĚ POŠKOZENÝ SÁDROKARTONOVÝ OBKLAD OKENNÍCH ŠPALET A PODHLEDU BUDE OBNOVEN. VČETNĚ NOVÉ MALBY; 13 KS

TR3/ STÁVAJÍCÍ STŘEŠNÍ OKNO VELEUX FOX (SV.: 660/ 1180 MM) BUDE CITLIVĚ DEMONTOVÁNO, REPASOVÁNO A PO INSTALACI NOVÉHO STŘEŠNÍHO BEDNĚNÍ BUDE OPĚTOVNĚ USAZENO VE STŘEŠNÍM PLÁŠTI. STÁVAJÍCÍ VÝRAZNĚ POŠKOZENÝ SÁDROKARTONOVÝ OBKLAD OKENNÍCH ŠPALET A PODHLEDU BUDE OBNOVEN. VČETNĚ NOVÉ MALBY; 3 KS

TR4/ KORPUS VYLEZOVÉHO OTVORU (ROZMĚR: ŠV.: 900/ 1500 MM; MATERIÁL: MODŘÍNOVÉ DŘEVO; POVRCHOVÁ ÚPRAVA: DVOJNÁSOBNÝ NÁTĚR VČETNĚ FERMEŽŮ); 2 KS

KLEMPÍŘSKÉ A POKRÝVAČSKÉ PRÁCE

PO1/ PO DEMONTÁŽI STÁVAJÍCÍ STŘEŠNÍ KRYTINY A STŘEŠNÍHO BEDNĚNÍ NAD OBYVATELNÝM PODKROVÍM BUDE PROVEDENA DŮKLADNÁ KONTROLA BIOLOGICKÉHO NAPADENÍ DŘEVĚNÝCH PRVKŮ KONSTRUKCE KROVU. BIOLOGICKY POŠKOZENÉ ČÁSTI KONSTRUKCE KROVU BUDOU LOKÁLNĚ NAHRAZENY. PŘI OPRAVĚ KROVU BUDE VYUŽITO KLASICKÝCH TESAŘSKÝCH SPOJŮ JEŠTĚPOVÝCH EPOXIDOVÝM LEPIDLEM A KOVOVÝMI SPOJOVACÍMI PRVKY. VRCHNÍ ČÁSTI KROKVÍ BUDOU PŘED OPĚTOVNÝM POLOŽENÍM STŘEŠNÍHO BEDNĚNÍ (PRKNA TL. 25-30 MM) OPAKOVANĚ OPATŘENY VHODNÝM NÁTĚREM LÚMENÍHO BIOCIDU (NAPŘ. LIGNOFIX TOP). BIOCIDEM BUDE TAKÉ OPATŘENO VEŠKERÉ ŘEZIVO NOVÉ POKLÁDANÉHO STŘEŠNÍHO BEDNĚNÍ. NOVÉ PROVEDENÉ STŘEŠNÍ BEDNĚNÍ SLICOVANÉ S HORNÍ PLOCHOU KROKVÍ BUDE CELOPLOŠNĚ PODKRYTO LEPENKU DIFUZNĚ OTEVŘENOU HYDROIZOLAČNÍ KONTAKTNÍ TĚRNOTĚSNÍ FÓLIÍ (NETKANÁ PES TEXTILIE SE DVĚMA POLYMÉRNÍM VRSTVAMI, NAPŘ. DEKTEN MULTIPRO). IZOLACE BUDE UKONČENA NA MĚDĚNÉM OKAPNÍM PLECHU R.Š. 250 MM . NA IZOLOVANÉ KROKVÍ BUDOU PŘIBITY KONTRALATĚ 40/60 MM NA KTERÉ BUDE INSTALOVÁNO DRUHÉ BEDNĚNÍ NA TOMTO BEDNĚNÍ BUDE JIŽ POLOŽENA NINVOLENTLAČNÍ FÓLIE (DIFUZNĚ OTEVŘENÁ KONTAKTNÍ PP FÓLIE S NAKAŠÉROVANOU STRUKTUROVANOU ROHOŽÍ Z PP VLÁKEN - NAPŘ. DEKTEN METAL PLUS) S NOVOU DRAŽKOVANOU KRYTINOU PROVEDENOU Z MĚDĚNÝCH PLECHU TL. 0,6 M (SVITKY Š. 670 MM). STOJATÉ DVOJITÉ DRÁŽKY). ROVNĚŽ MIKROVENTILAČNÍ FÓLIE BUDE PŘI OKAPU UKONČENA NA MĚDĚNÉ OKAPNÍCI R.Š. 250 MM.

PO2/ PO DEMONTÁŽI STÁVAJÍCÍ STŘEŠNÍ KRYTINY A STŘEŠNÍHO BEDNĚNÍ PLOCHÉHO TEMENE BAŘOVÉ STŘECHY NAD NEOBYVATELNÝM PODKROVÍM BUDE PROVEDENA DŮKLADNÁ KONTROLA BIOLOGICKÉHO NAPADENÍ DŘEVĚNÝCH PRVKŮ KONSTRUKCE KROVU. BIOLOGICKY POŠKOZENÉ ČÁSTI KONSTRUKCE KROVU BUDOU LOKÁLNĚ NAHRAZENY. PŘI OPRAVĚ KROVU BUDE VYUŽITO KLASICKÝCH TESAŘSKÝCH SPOJŮ JEŠTĚPOVÝCH LEPIDLEM A KOVOVÝMI SPOJOVACÍMI PRVKY. VRCHNÍ ČÁSTI KROKVÍ BUDOU PŘED OPĚTOVNÝM POLOŽENÍM STŘEŠNÍHO BEDNĚNÍ (PRKNA TL. 25-30 MM) OPAKOVANĚ OPATŘENY VHODNÝM NÁTĚREM LÚMENÍHO BIOCIDU (NAPŘ. LIGNOFIX TOP). BIOCIDEM BUDE TAKÉ OPATŘENO VEŠKERÉ ŘEZIVO NOVÉ POKLÁDANÉHO STŘEŠNÍHO BEDNĚNÍ. NOVÉ PROVEDENÉ STŘEŠNÍ BEDNĚNÍ BUDE INSTALOVÁNÉ STŘEŠNÍ BEDNĚNÍ BUDE CELOPLOŠNĚ POPOLOŽENA ASFALTOVÁ LEPENKA (NAPŘ. ELASTODEK 40) S NOVOU DRAŽKOVANOU KRYTINOU PROVEDENOU Z MĚDĚNÝCH PLECHU TL. 0,6 M (SVITKY Š. 670 MM), VZHLEDEM K NIZKÉMU SPÁDU KRYTINY (3,5°) BUDE POUŽITO TĚSNÍCÍCH DVOJITÝCH STOJATÝCH DRÁŽEK.

PO3/ PO DEMONTÁŽI STÁVAJÍCÍ STŘEŠNÍ KRYTINY A STŘEŠNÍHO BEDNĚNÍ BOČNÍ BAŘOVÉ STŘECHY NAD NEOBYVATELNÝM PODKROVÍM BUDE PROVEDENA DŮKLADNÁ KONTROLA BIOLOGICKÉHO NAPADENÍ DŘEVĚNÝCH PRVKŮ KONSTRUKCE KROVU. BIOLOGICKY POŠKOZENÉ ČÁSTI KONSTRUKCE KROVU BUDOU LOKÁLNĚ NAHRAZENY. PŘI OPRAVĚ KROVU BUDE VYUŽITO KLASICKÝCH TESAŘSKÝCH SPOJŮ JEŠTĚPOVÝCH LEPIDLEM A KOVOVÝMI SPOJOVACÍMI PRVKY. VRCHNÍ ČÁSTI KROKVÍ BUDOU PŘED OPĚTOVNÝM POLOŽENÍM STŘEŠNÍHO BEDNĚNÍ (PRKNA TL. 30 MM) OPAKOVANĚ OPATŘENY VHODNÝM NÁTĚREM LÚMENÍHO BIOCIDU (NAPŘ. LIGNOFIX TOP). BIOCIDEM BUDE TAKÉ OPATŘENO VEŠKERÉ ŘEZIVO NOVÉ POKLÁDANÉHO STŘEŠNÍHO BEDNĚNÍ NA NOVÉ INSTALOVANÉ STŘEŠNÍ BEDNĚNÍ BUDE CELOPLOŠNĚ POPOLOŽENA ASFALTOVÁ LEPENKA (NAPŘ. ELASTODEK 40) S NOVOU SKLÁDANOU KRYTINOU Z PŘÍRODNÍCH BŘIDLICOVÝCH DESEK TVARU BOBROVKY TL. 6 MM A ROZMĚRU 250/350 MM V DVOJITÉM HUSTÉM KRYTÍ (AŽ 45 KS/ M2). LÉM PŘI NÁROŽÍ A LÉM PŘI NÁROŽÍ A LÉM PŘI NEZBYTNÉM ŘÍMSU BUDE VYMALÁNÁN Z OBDÉLNÝCH ŠABLON ROZMĚRU 250/350 MM (200 KS); 99,5 M2.

KL1/ MĚDĚNÉ LEMOVÁNÍ STŘEŠNÍHO OKNA (DŠ 606 /600 (VELEUX MOS/ SV.: 780 / 1180 MM) S UPRAVENOU ZATEPLOVACÍ SADOU BDX 3000 MK 06

KL2/ MĚDĚNÉLEMOVÁNÍ STŘEŠNÍHO OKNA (DŠ 606 F06 0000 (VELEUX FOX/ SV.: 660 / 1180 MM) S UPRAVENOU ZATEPLOVACÍ SADOU BDX 2000 FK 06

KL3/ PŮLKRUHOVÝ PODOKAPNÍ ŽLAB R.Š.: 330 MM PROVEDENÝ Z MĚDĚNÉHO PLECHU TL. 0,6 MM, VČETNĚ JEHO KOTVENÉ
KL3a – DL. 8,5 M; 2 KS; KL3b – DL. 8,1 M; 1 KS;

KL4/ PŮLKRUHOVÝ PODOKAPNÍ ŽLAB R.Š.: 400 MM PROVEDENÝ Z MĚDĚNÉHO PLECHU TL. 0,6 MM, VČETNĚ JEHO KOTVENÍ
KL4a – DL. 4,3 M; 1 KS; KL4b – DL. 11,8 M; KL4c – DL. 4,5 M; 1 KS;

KL5/ NÁSTŘEŠNÝ ŽLAB R.Š.: 1000 MM PROVEDENÝ Z MĚDĚNÉHO PLECHU TL. 0,6 MM, VČETNĚ JEHO KOTVENÉ
KL5a – DL. 8,5 M; 1 KS; KL5b – DL. 9,6 M; KL5c – DL. 8,5 M; 1 KS; KL5d – DL. 8,8 M; 1 KS; KL5e – DL. 8,9 M; 1 KS; KL5f – DL. 10,7 M; 1 KS; KL5g – DL. 16,7 M; 1 KS; KL5h – DL. 16,0 M; 1 KS; KL5i – DL. 10,0 M; 1 KS;

KL6/ OKAPOVÝ KOTLÍK PRO SVOD PRŮMĚRU 100 MM PROVEDENÝ Z MĚDĚNÉHO PLECHU TL. 0,6 MM, VČETNĚ JEHO KOTVENÉ 2 KS

KL7/ OKAPOVÝ KOTLÍK PRO SVOD PRŮMĚRU 120 MM PROVEDENÝ Z MĚDĚNÉHO PLECHU TL. 0,6 MM, VČETNĚ JEHO KOTVENÉ 4 KS

KL8/ OKAPOVÝ KOTLÍK PRO SVOD PRŮMĚRU 180 MM PROVEDENÝ Z MĚDĚNÉHO PLECHU TL. 0,6 MM, VČETNĚ JEHO KOTVENÉ 2 KS

KL9/ OKAPOVÝ SVOD PRŮMĚRU 100 MM PROVEDENÝ Z MĚDĚNÉHO PLECHU TL. 0,6 MM, VČETNĚ JEHO KOTVENÉ
KL9a – DL. 3,0 M; 1 KS; KL9b – DL. 2,2 M; 1 KS;

KL10/ OKAPOVÝ SVOD PRŮMĚRU 120 MM PROVEDENÝ Z MĚDĚNÉHO PLECHU TL. 0,6 MM, VČETNĚ JEHO KOTVENÍ
KL10a – DL. 3,5 M; 2 KS; KL10b – DL. 1,5 M; 2 KS;

KL11/ OKAPOVÝ SVOD PRŮMĚRU 180 MM DL. 1,5 M PROVEDENÝ Z MĚDĚNÉHO PLECHU TL. 0,6 MM, VČETNĚ JEHO KOTVENÉ 2 KS

KL12/ OPLECHOVÁNÍ ATIKY – 7,2 M2; 2 KS

KL13/ OPLECHOVÁNÍ ŠTÍTOVÉ ZDI R.Š.: 500; DL.: 7,0 M

KL14/ SLOŽITÉ PROFILOVANÁ HŘEBENÍ STŘEŠNÍ ŘÍMSA R.Š. 500 MM PROVEDENÁ S PLECHU TL. 0,8 M, VČETNĚ JEJÍHO KOTVENÉ; 31,0 M1

KL15/ SLOŽITÉ PROFILOVANÁ VRCHOLNÍ MŘÍŽKA LIŠTA R.Š. 450 MM PROVEDENÁ S PLECHU TL. 0,8 M; DL. 33 M; VČETNĚ JEJÍHO KOTVENÉ 2 KS

KL16/ OPLECHOVÁNÍ ŘÍMSY R.Š. 1500 PROVEDENÉ Z MĚDĚNÉHO PLECHU TL. 0,6 MM, CELKOVÁ DL. 29,1 M; VČETNĚ JEHO KOTVENÉ 43,7 M2

KL17/ OPLECHOVÁNÍ KORUNNÍ ŘÍMSY PROVEDENÉ Z MĚDĚNÉHO PLECHU TL. 0,6 MM; VČETNĚ JEHO KOTVENÉ.
KL17a – R.Š. 1600; DL.11,5 M; KL17b –R.Š. 1200; DL. 4,5 M; 2 KS;

KL18/ ATYPICKÝ STŘEŠNÍ VÝLEZ (Š.V. 900/ 700 MM); ZHOTOVENÝ Z MĚDĚNÉHO PLECHU, VČETNĚ LEMOVÁNÍ, ZASKLENÍ (MARKOLON - TŘÍSTĚNNÉ DESKY S VNITŘNÍ STRUKTUROU, K. BRONZOVÁ BARVA) A MONTÁŽE; 2 KS

KL19/ SPODNÍ DVOUDRÁŽKOVÉ LEMOVÁNÍ ŠTÍTOVÉ STĚNY NA OBLÉ ČÁSTI BAŘOVÉ STŘECHY PROVEDENÉ Z MĚDĚNÉHO PLECHU R.Š. 500 MM; DL. 4,0 M; 2 KS

KL20/ OPLECHOVÁNÍ VĚTRACÍHO HŘEBENE PROVEDENÉ Z MĚDĚNÉHO PLECHU TL. 0,6 MM, VČETNĚ JEHO NOSNÉ KONSTRUKCE DL. 5,0 M; VICE DETAIL 1; 1 KS

KL21/ OPLECHOVÁNÍ VĚTRACÍHO NÁROŽÍ PROVEDENÉ Z MĚDĚNÉHO PLECHU TL. 0,6 MM, VČETNĚ JEHO NOSNÉ KONSTRUKCE DL. 14,7 M; VICE DETAIL 1; 2 KS

KL22/ OPLECHOVÁNÍ VĚTRACÍHO HŘEBENE PROVEDENÉ Z MĚDĚNÉHO PLECHU TL. 0,6 MM, VČETNĚ JEHO NOSNÉ KONSTRUKCE DL. 7,2 M; VICE DETAIL 2; 2 KS

KL23/ OPLECHOVÁNÍ VĚTRACÍHO NÁROŽÍ PROVEDENÉ Z MĚDĚNÉHO PLECHU TL. 0,6 MM, VČETNĚ JEHO NOSNÉ KONSTRUKCE DL. 11,9 M; VICE DETAIL 3; 1 KS

KL24/ OPLECHOVÁNÍ VĚTRACÍHO HŘEBENE PROVEDENÉ Z MĚDĚNÉHO PLECHU TL. 0,6 MM, VČETNĚ JEHO NOSNÉ KONSTRUKCE DL. 6,1 M; VICE DETAIL 4; 1 KS

KL25/ OPLECHOVÁNÍ ATIKY R.Š. 1,95 M; DL. 12,58 M PROVEDENÉ Z MĚDĚNÉHO PLECHU TL. 0,6 MM; 24,6 M2

KL26/ OPLECHOVÁNÍ ATIKY R.Š. 1,95 M; DL. 12,20 M PROVEDENÉ Z MĚDĚNÉHO PLECHU TL. 0,6 MM; 23,8 M2

KL27/ OPLECHOVÁNÍ ATIKY R.Š. 0,5 M; DL. 16,20M PROVEDENÉ Z MĚDĚNÉHO PLECHU TL. 0,6 MM; 31,6 M2

KL28/ OPLECHOVÁNÍ ŠTÍTOVÉ STĚNY R.Š. 0,7 M; DL. 10,0 M PROVEDENÉ Z MĚDĚNÉHO PLECHU TL. 0,6 MM; 2 KS

KL29/ OPLECHOVÁNÍ ATIKY R.Š. 1,2 M; DL. 17,3 M PROVEDENÉ Z MĚDĚNÉHO PLECHU TL. 0,6 MM; 31,5 M2

KL30/ ATYPICKÝ STŘEŠNÍ VÝLEZ (Š.V.: 550/ 550 MM); ZHOTOVENÝ Z MĚDĚNÉHO PLECHU TL. 0,6 MM, VČETNĚ LEMOVÁNÍ, ZASKLENÍ (MARKOLON - TŘÍSTĚNNÉ DESKY S VNITŘNÍ STRUKTUROU, K. BRONZOVÁ BARVA) A MONTÁŽE; 4 KS

KL31/ ATYPICKÉ VENTILAČNÍ HLAVICE DN 125+160 MM, V. 1200 MM, VČETNĚ STŘÍŠEK A LEMOVÁNÍ PROVEDENÉ Z MĚDĚNÉHO PLECHU TL. 0,8 MM;

ZÁMEČNICKÉ PRÁCE

ZA1/ REPLIKA PŮVODNÍ KOVOVÉ NÁSTŘEŠNÍ MŘÍŽE VČETNĚ MONTÁŽE A POVRCHOVÉ ÚPRAVY; VICE VYKRES D.1.1.2ZA1; 1 KS

NÁTĚRAČSKÉ A MALÍŘSKÉ PRÁCE

NA1/ VNĚJŠÍ SYSTÉMOVÝ EMAILOVÝ SYNTETICKÝ ČI OLEJOVÝ NÁTĚR APLIKOVANÝ NA DŘEVO (EXTERIÉROVÉ ČÁSTI OKEN)

NA2/ ČERNÝ SYSTÉMOVÝ SYNTETICKÝ NÁTĚR APLIKOVANÝ NA KOV (DEKORATIVNÍ STŘEŠNÍ MŘÍŽ)

NA3/ DVOJNÁSOBNÝ NÁTĚR LNĚNOU FERMEŽÍ APLIKOVANÝ NA DŘEVO

NAF/ VÁPENNÝ MODIFIKOVANÝ MONOCHROMATICKÝ FASÁDNÍ NÁTĚR V ODSTÍNU SVĚTLÉHO OKRU LRV 66 S 1020-Y10 R (VIZ RECEPTURY) BUDE U OMÍTEK A KAMENICKÝCH PRVKŮ FASÁDY PROVEDEN POUZE JAKO LAZURNÍ, NEBOŤ BAREVNOST FASÁDY BUDE URČENA PROSAMOVRSTVÝM OMÍTKAMI.

NAPH/ OCHRANNÝ TRANSPARENTNÍ FASÁDNÍ SYSTÉMOVÝ SILIKONOVÝ NÁTĚR

±0,000=

0 1 2 3 4 5 M

UPOZORNĚNÍ:

VŠECHNY ROZMĚRY A KÓTY JSOU NÁVRHOVÉ, VELKOST PRVKŮ NUTNO PŘED OBJEDNÁNÍM OMĚŘIT DLE SKUTEČNÉHO PROVEDENÍ STAVBY!!!

KONKRÉTNÍ VÝROBKY, NEBO TECHNOLOGIE UVEDENÉ V PROJEKTOVÉ DOKUMENTACI , JSOU POUZE DEFINICEMI MINIMÁLNÉ POŽADOVANÝCH STANDARDŮ, TECHNICKÝCH VLASTNOSTÍ A ROZMĚRŮ A MŮŽOU BÝT NAHRAZENY JAKÝMKOLIV VÝROBKY, ČI TECHNOLOGIEMI SE SHODNÝMI ROZMĚRY A SHODNÝMI, ČI LEPŠÍMI TECHNICKÝMI VLASTNOSTMI!!!

ING. MILOŠ KUDRNOVSKÝ
PROJEKTANTSKÁ KANCELÁŘ
PRO DOKUMENTACE PRŮZKUMU
A OBNOVU HISTORICKÝCH STAVEB
IČ