


DVŮR KRÁLOVÉ N. L. - UL. 28. ŘÍJNA
CYKLOTRASA
SO.102 STEZKA PRO CHODCE A CYKLISTY



LEGENDA:

- INŽENÝRSKÁ SÍŤ - NADZEMNÍ
- INŽENÝRSKÁ SÍŤ - PODZEMNÍ
- PLYNOVOD - NTL
- PLYNOVOD - STL
- PLYNOVOD - VTL
- KANALIZACE - NEROZLIŠENÁ
- KANALIZACE - DEŠŤOVÁ
- KANALIZACE - SPLAŠKOVÁ
- SILOVÉ VEDENÍ - NN
- SILOVÉ VEDENÍ - VN
- SILOVÉ VEDENÍ - VO
- SDĚLOVACÍ VEDENÍ
- SDĚLOVACÍ VEDENÍ - DÁLKOVÉ

- BET. SILNIČNÍ OBRUBNÍK
- SNÍŽENÝ BET. SILNIČNÍ OBRUBNÍK
- BET. SILNIČNÍ OBRUBNÍK - ŘEŠÍ JINÁ PD
- SNÍŽENÝ BET. SILNIČNÍ OBRUBNÍK - ŘEŠÍ JINÁ PD
- BET. ZÁHONOVÝ OBRUBNÍK
- CHRÁNIČKA
- OCELOVÉ ZÁBRADLÍ
- VAROVNÉ PÁSY
- SIGNÁLNÍ PÁSY
- KONSTRUKCE KOMUNIKACE - viz. VZOROVÉ PŘÍČNÉ ŘEZY
- KONTRASTNÍ BEZPEČNOSTNÍ ODSTUP
- PODĚL NÁSTUPNÍ HRANY ZASTÁVKY

- STEZKA PRO CHODCE A CYKLISTY - AB
- AB VJEZDY
- AB CHODNÍK - U ŽEL. PŘEJEZDU
- CHODNÍKY - BET. DLAŽBA
- POJÍŽDĚNÉ CHODNÍKY, VJEZDY - BET. DLAŽBA
- ŠD PLOCHY
- ZATŘAVNĚNÍ

INŽENÝRSKÉ SÍŤE - NEJSOU SOUČÁSTÍ TÉTO PD, ŘEŠÍ JINÁ PD :

- NAVROVANÁ ULIČNÍ VPUSŤ S PŘÍPOJKOU
- NAVROVANÝ TRATIVOD
- NAVROVANÁ SPLAŠKOVÁ KANALIZACE viz. SO.301 KANALIZACE
- NAVROVANÝ VODOVOD viz. SO.302 VODOVOD
- NAVROVANÁ TRASA SILOVÉHO VEDENÍ VO viz. SO.401 VEŘEJNÉ OSVĚTLENÍ
- NAVROVANÉ SVÍTIDLO VO viz. SO.401 VEŘEJNÉ OSVĚTLENÍ
- NAVROVANÁ DEŠŤOVÁ KANALIZACE - není součástí této PD
- NAVROVANÁ PŘELOŽKA NTL PLYNOVODU - není součástí této PD
- RUŠENÁ TRASA NTL PLYNOVODU - není součástí této PD

SOUŘADNICE VYTYČOVACÍCH BODŮ

| BOD | Y | X |
|-----|------------|-------------|
| VB1 | 640.145,67 | 1018681,62 |
| VB2 | 640.123,69 | 1018.663,79 |
| VB3 | 639.894,63 | 1018.534,58 |
| VB4 | 639.771,69 | 1018.480,89 |
| VB5 | 639.764,36 | 1018.477,69 |
| VB6 | 639.609,02 | 1018.409,86 |
| B1 | 640.031,57 | 1018.616,42 |
| B2 | 640.027,13 | 1018.626,48 |

SOUŘADNICOVÝ SYSTÉM: JTSK
VÝŠKOVÝ SYSTÉM: B.p.v.

| BOD | Y | X |
|-----|------------|-------------|
| B3 | 640.033,35 | 1018.608,23 |
| B4 | 640.035,66 | 1018.602,79 |
| B5 | 639.902,93 | 1018.534,69 |
| B6 | 639.905,97 | 1018.528,38 |
| B9 | 639.742,22 | 1018.463,66 |
| B10 | 639.750,78 | 1018.455,13 |
| B11 | 639.688,73 | 1018.449,03 |
| B12 | 639.682,43 | 1018.463,64 |

UPOZORNĚNÍ:

PŘED ZAHÁJENÍM ZEMNÍCH PRACÍ NUTNO POŽÁDAT SPRÁVCE PODZEMNÍCH SÍTÍ O VYTYČENÍ JEJICH ZAŘÍZENÍ V TERÉNU!
ZEMNÍ PRÁCE V OCHRANNÝCH PÁSMECH INŽENÝRSKÝCH SÍTÍ SE MUSÍ PROVÁDET VÝHRADNĚ RUČNÍM ZPŮSOBEM!

| | | | |
|---|--------------------------------|----------------------|--|
| Zodp. projektant Ing. S. Janák | Vypracoval Bc. P. Syrovátka | Č. zakázky 019/13 | DiK Janák, s.r.o. Dopravně inženýrská kancelář Revoluční 207 TRUTNOV |
| Místo Dvůr Králové n. L. | Kraj Královéhradecký | Datum 03.2014 | |
| Investor Město Dvůr Králové nad Labem | | | Stupeň DSP a PDPS |
| DVŮR KRÁLOVÉ N.L. - UL. 28. ŘÍJNA CYKLOTRASA | | | Měřítko 1:500 |
| SO.102 STEZKA PRO CHODCE A CYKLISTY | | | C.2.3 |
| POLOHOVÝ VÝKRES | | | |