


SITUACE - UL. JOSEFA SUKA M 1:200

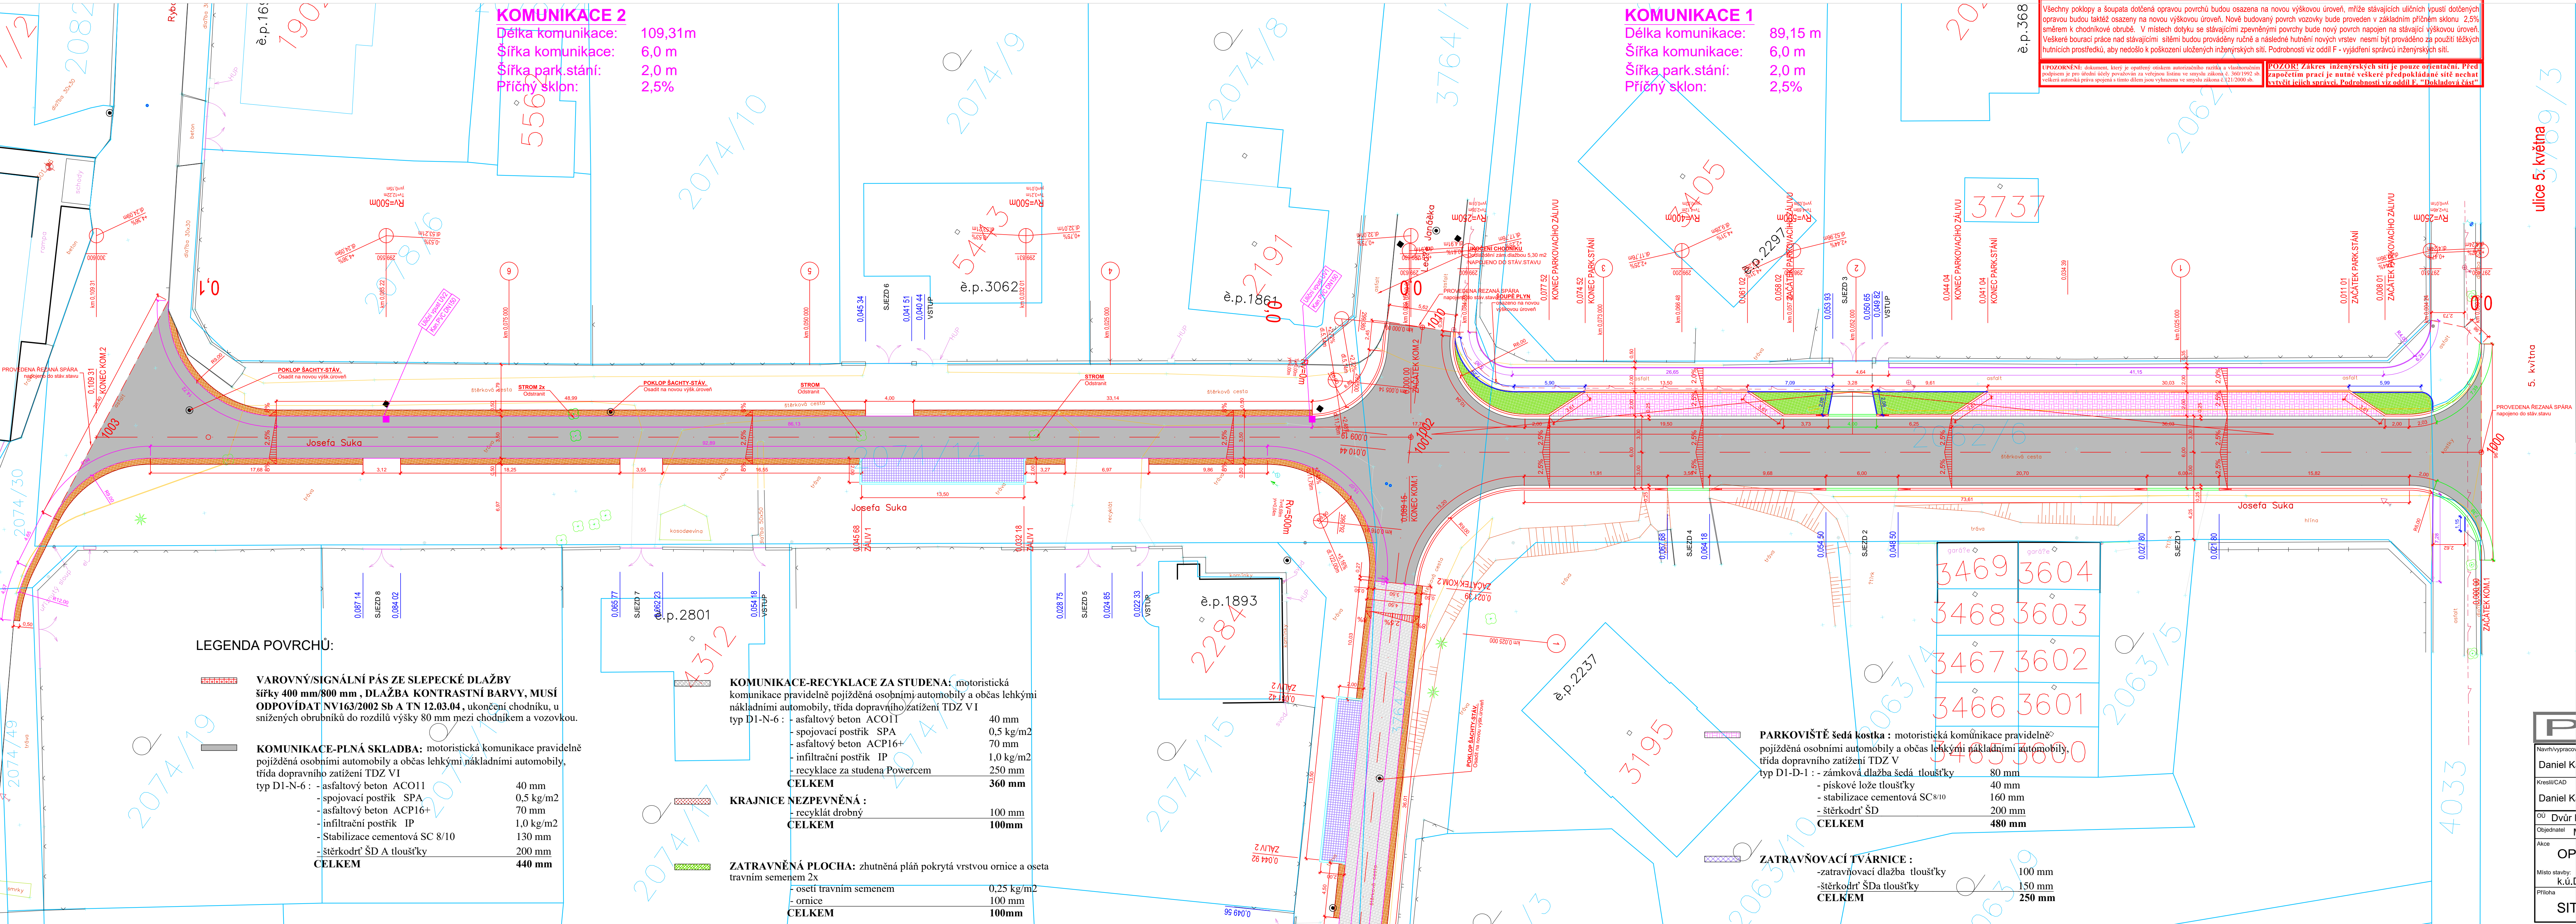

PDSKADAVY					www.pdskadavy.cz
Navrh/vypracoval		Zodp.projektant		Daniel Kadavý IČO:73648761 ČKAIT 0601694 Měnik 118, 503 64 Měnik email: pdskadavy@centrum.cz tel: +420 602773045	
Daniel Kadavý		Daniel Kadavý			
Kreslil/CAD		Ml.ing.projektu	Tech.kontrola		
Daniel Kadavý					
OU	Dvůr Králové nad Labem			Formát	8xA4
Objednatel	Město Dvůr Králové nad Labem			Datum	02/2016
Akce	OPRAVA KOMUNIKACÍ, LOKALITA PODSTRAŇ			Čís. zakázky	6/16
Místo stavby:	k.ú.Dvůr Králové nad Labem, Královéhradecký kraj			Stupeň	Souprava
Příloha	SITUACE - UL. JOSEFA SUKA			Měřítko	1:200
				Příloha č.	C.1.2.1.a