


GEODETICKÝ KOORDINAČNÍ VÝKRES M 1:500

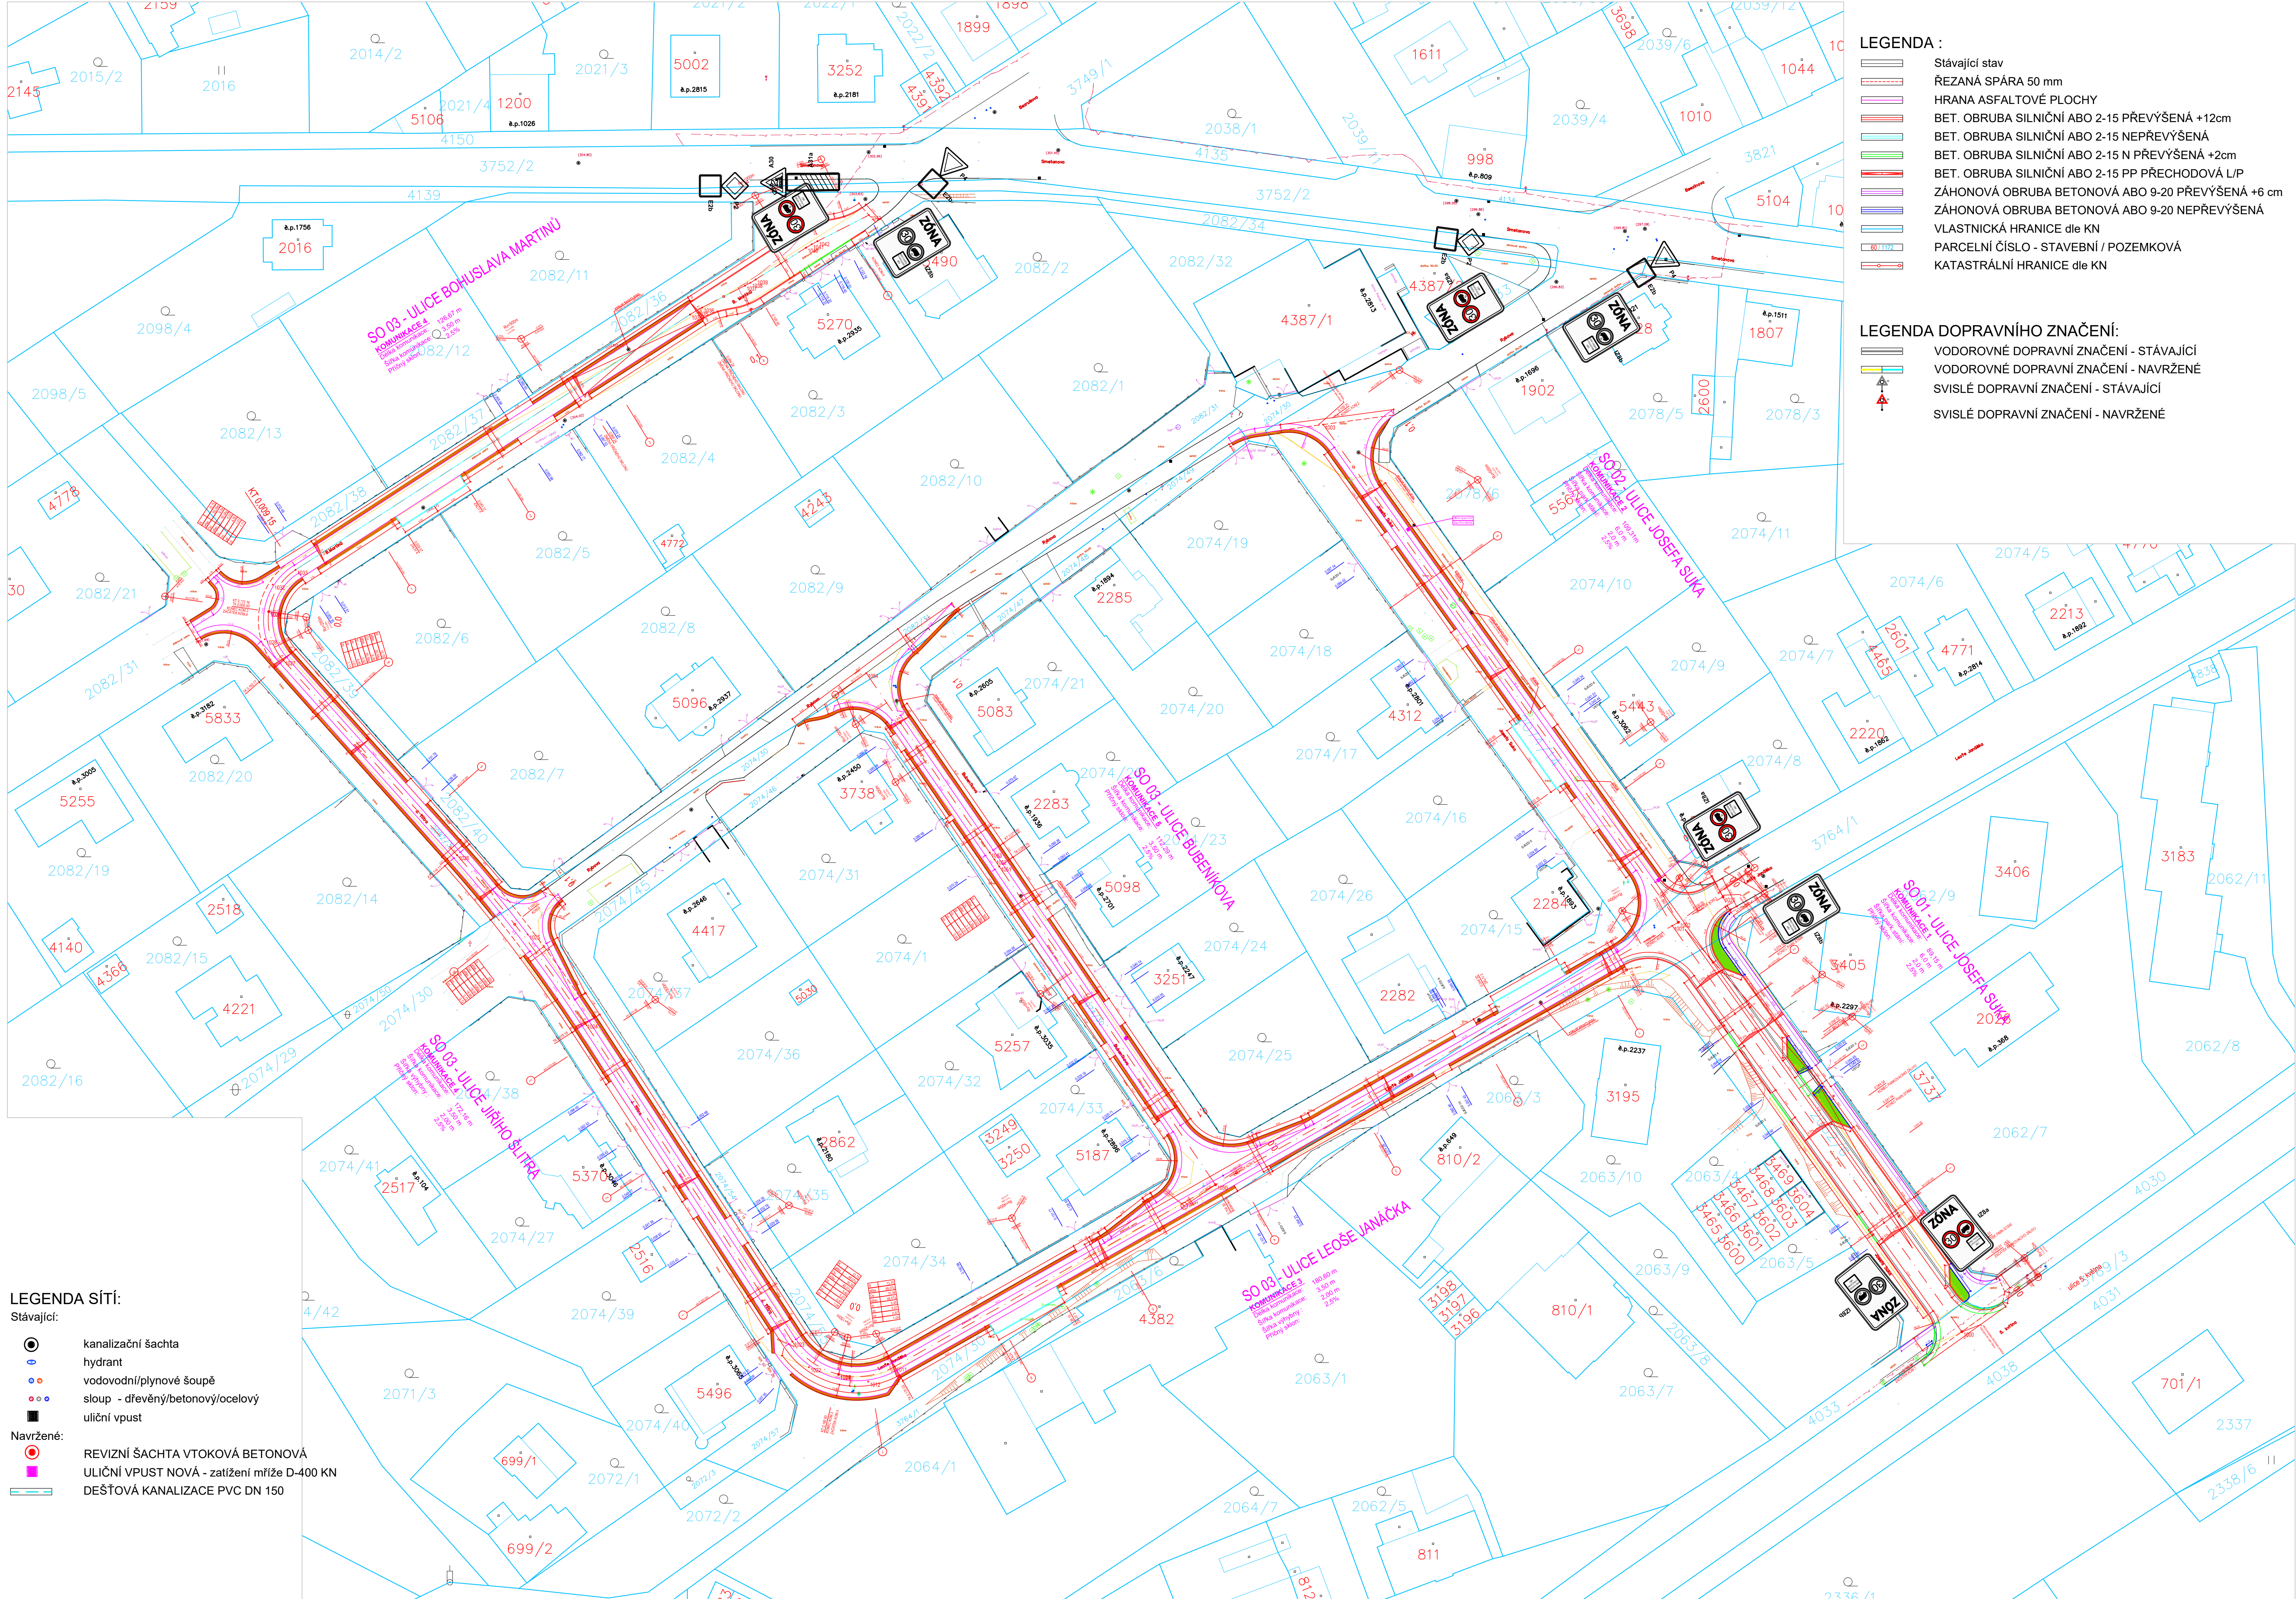

LEGENDA SÍTÍ:

Stávající:

- kanalizační šachta
- hydrant
- vodovodní/plynové šoupě
- sloup - dřevěný/betonový/ocelový
- uliční vpust

Navržené:

- REVIZNÍ ŠACHTA VTOKOVÁ BETONOVÁ
- ULIČNÍ VPUST NOVÁ - zatížení mříže D-400 KN
- DEŠŤOVÁ KANALIZACE PVC DN 150

LEGENDA :

- Stávající stav
- ŘEZANÁ SPÁRA 50 mm
- HRANA ASFALTOVÉ PLOCHY
- BET. OBRUBA SILNIČNÍ ABO 2-15 PŘEVÝŠENÁ +12cm
- BET. OBRUBA SILNIČNÍ ABO 2-15 NEPŘEVÝŠENÁ
- BET. OBRUBA SILNIČNÍ ABO 2-15 N PŘEVÝŠENÁ +2cm
- BET. OBRUBA SILNIČNÍ ABO 2-15 PP PŘECHODOVÁ L/P
- ZÁHONOVÁ OBRUBA BETONOVÁ ABO 9-20 PŘEVÝŠENÁ +6 cm
- ZÁHONOVÁ OBRUBA BETONOVÁ ABO 9-20 NEPŘEVÝŠENÁ
- VLASTNICKÁ HRANICE dle KN
- PARCELNÍ ČÍSLO - STAVEBNÍ / POZEMKOVÁ
- KATASTRÁLNÍ HRANICE dle KN

LEGENDA DOPRAVNÍHO ZNAČENÍ:

- VODOROVNÉ DOPRAVNÍ ZNAČENÍ - STÁVAJÍCÍ
- VODOROVNÉ DOPRAVNÍ ZNAČENÍ - NAVRŽENÉ
- SVISLÉ DOPRAVNÍ ZNAČENÍ - STÁVAJÍCÍ
- SVISLÉ DOPRAVNÍ ZNAČENÍ - NAVRŽENÉ

SOUŘADNICOVÝ SYSTÉM JTSK a BpV:
ULICE JOSEFA SUKA
VYTÝČOVACÍ BODY ÚSEKU 1:

č.b.	1.	2.	poznámka
1000	640347,22	1018827,19	ZU
1001	640399,00	1018754,62	KU

VYTÝČOVACÍ BODY ÚSEKU 2:

č.b.	1.	2.	poznámka
1002	640397,90	1018754,00	ZU
1003	640461,39	1018665,01	KU

ULICE LEOŠE JANAČKA

č.b.	1.	2.	poznámka
1010	640389,91	1018749,47	ZU
1011	640537,98	1018833,43	TK1
1012	640542,73	1018836,11	VB1
1013	640548,03	1018834,82	KT1
1014	640548,03	1018834,82	KU

ULICE JIŘÍHO ŠLITRA


č.b.	1.	2.	poznámka
1020	640548,03	1018834,82	ZU
1021	640548,03	1018834,82	TK1
1022	640553,32	1018833,53	VB1
1023	640556,30	1018828,96	KT1
1024	640593,24	1018772,11	TK2
1025	640603,60	1018756,18	VB2
1026	640616,24	1018741,99	KT2
1027	640647,28	1018707,16	TK3
1028	640650,62	1018703,42	VB3
1029	640649,90	1018698,45	KT3
1030	640649,90	1018698,45	KU=ZU

ULICE BOHUSLAVA MARTINŮ

č.b.	1.	2.	poznámka
1031	640649,90	1018698,46	TK1
1032	640649,19	1018693,64	VB1
1033	640645,10	1018690,99	KT1
1034	640574,59	1018645,35	TK2
1035	640573,53	1018644,67	VB2
1036	640572,42	1018644,10	KT2
1037	640564,77	1018640,18	TK3
1038	640563,79	1018639,67	VB3
1039	640562,85	1018639,08	KT3
1040	640553,84	1018633,40	TK4
1041	640552,85	1018632,77	VB4
1042	640551,80	1018632,24	KT4
1043	640542,59	1018627,57	KU

ULICE BUBENÍKOVA

č.b.	1.	2.	poznámka
1050	640480,65	1018800,91	ZU
1051	640519,30	1018744,02	TK1
1052	640520,15	1018742,77	VB1
1053	640521,00	1018741,53	KT1
1054	640543,10	1018709,43	KU

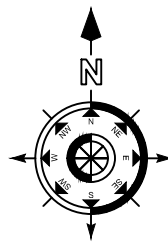

PDSKADAVY

www.pdskadavy.cz

Navrhl/projektant: Daniel Kadavý	Zodp.projektant: Daniel Kadavý	Město 118, 503 64 Mělník email: pdskadavy@centrum.cz tel: +420 602773045
Kreslil/CAD: Daniel Kadavý	Hl.ing.projektu: Daniel Kadavý	
Objednatel: Město Dvůr Králové nad Labem		Formát: 10xA4
Místo stavby: K.Ú.Dvůr Králové nad Labem, Královéhradecký kraj		Datum: 02/2016
Příloha:		Čís.zakázky: 6/16
Oprava komunikací, lokalita podstrán		Stupeň: DSP+DPS
GEODETICKÝ KOORDINAČNÍ VÝKRES		Měřítko: 1:500
		Příloha č.: B.3