


PODÉLNÝ PROFIL - UL. BUBENÍKOVA M 1:500/100

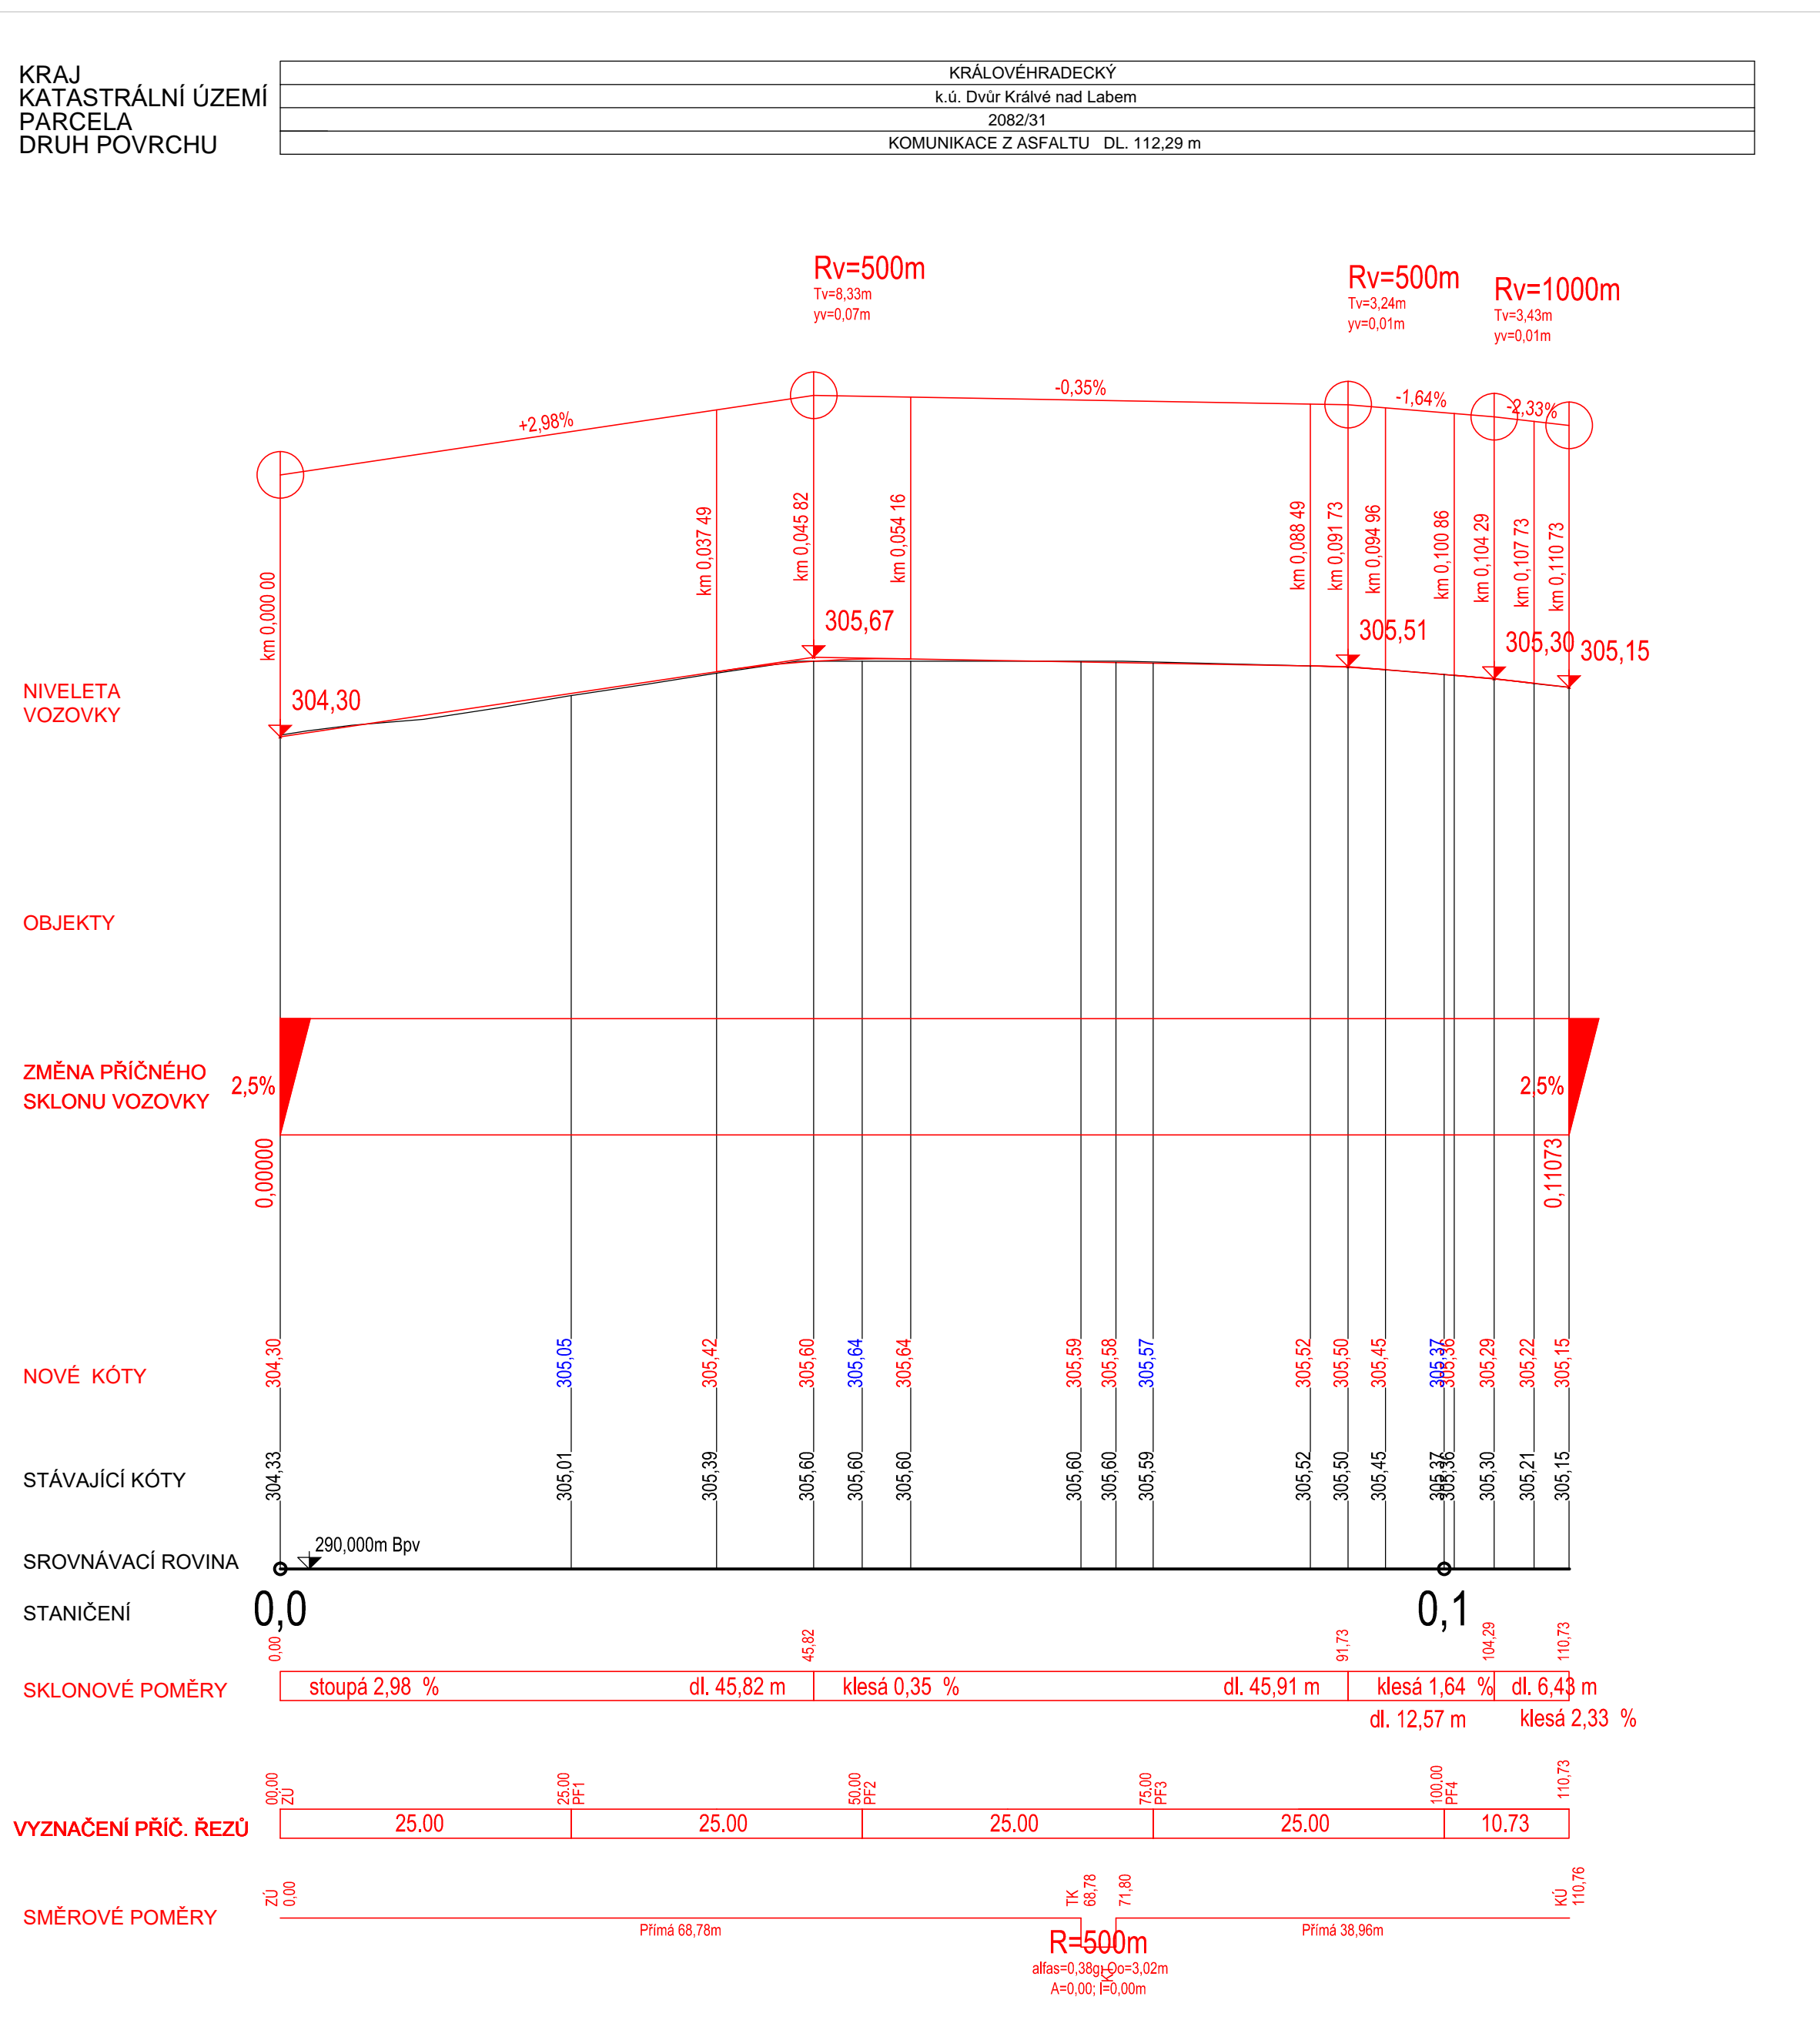

<h1>PDSKADAVY</h1> <p>www.pdskadavy.cz</p>			
Navrh/vypracoval Daniel Kadavý 	Zodp.projektant Daniel Kadavý		Daniel Kadavý IČO:73648761 ČKAIT 0601694 Měník 118, 503 64 Měník email: pdskadavy@centrum.cz tel: +420 602773045
Kreslil/CAD Daniel Kadavý	Hl.ing.projektu	Tech.kontrola	
OÚ Dvůr Králové nad Labem			Formát 4xA4
Objednatel Město Dvůr Králové nad Labem			Datum 02/2016
Akce OPRAVA KOMUNIKACÍ, LOKALITA PODSTRAŇ			Čís.zakázky 6/16
Místo stavby: k.ú.Dvůr Králové nad Labem, Královéhradecký kraj			Stupeň DSP+DPS
Příloha PODÉLNÝ PROFIL - UL. BUBENÍKOVA			Měřítko 1:500/100
			Příloha č. C.1.2.2.d