


PODÉLNÝ PROFIL - UL. JIŘÍHO ŠLITRA M 1:500/100

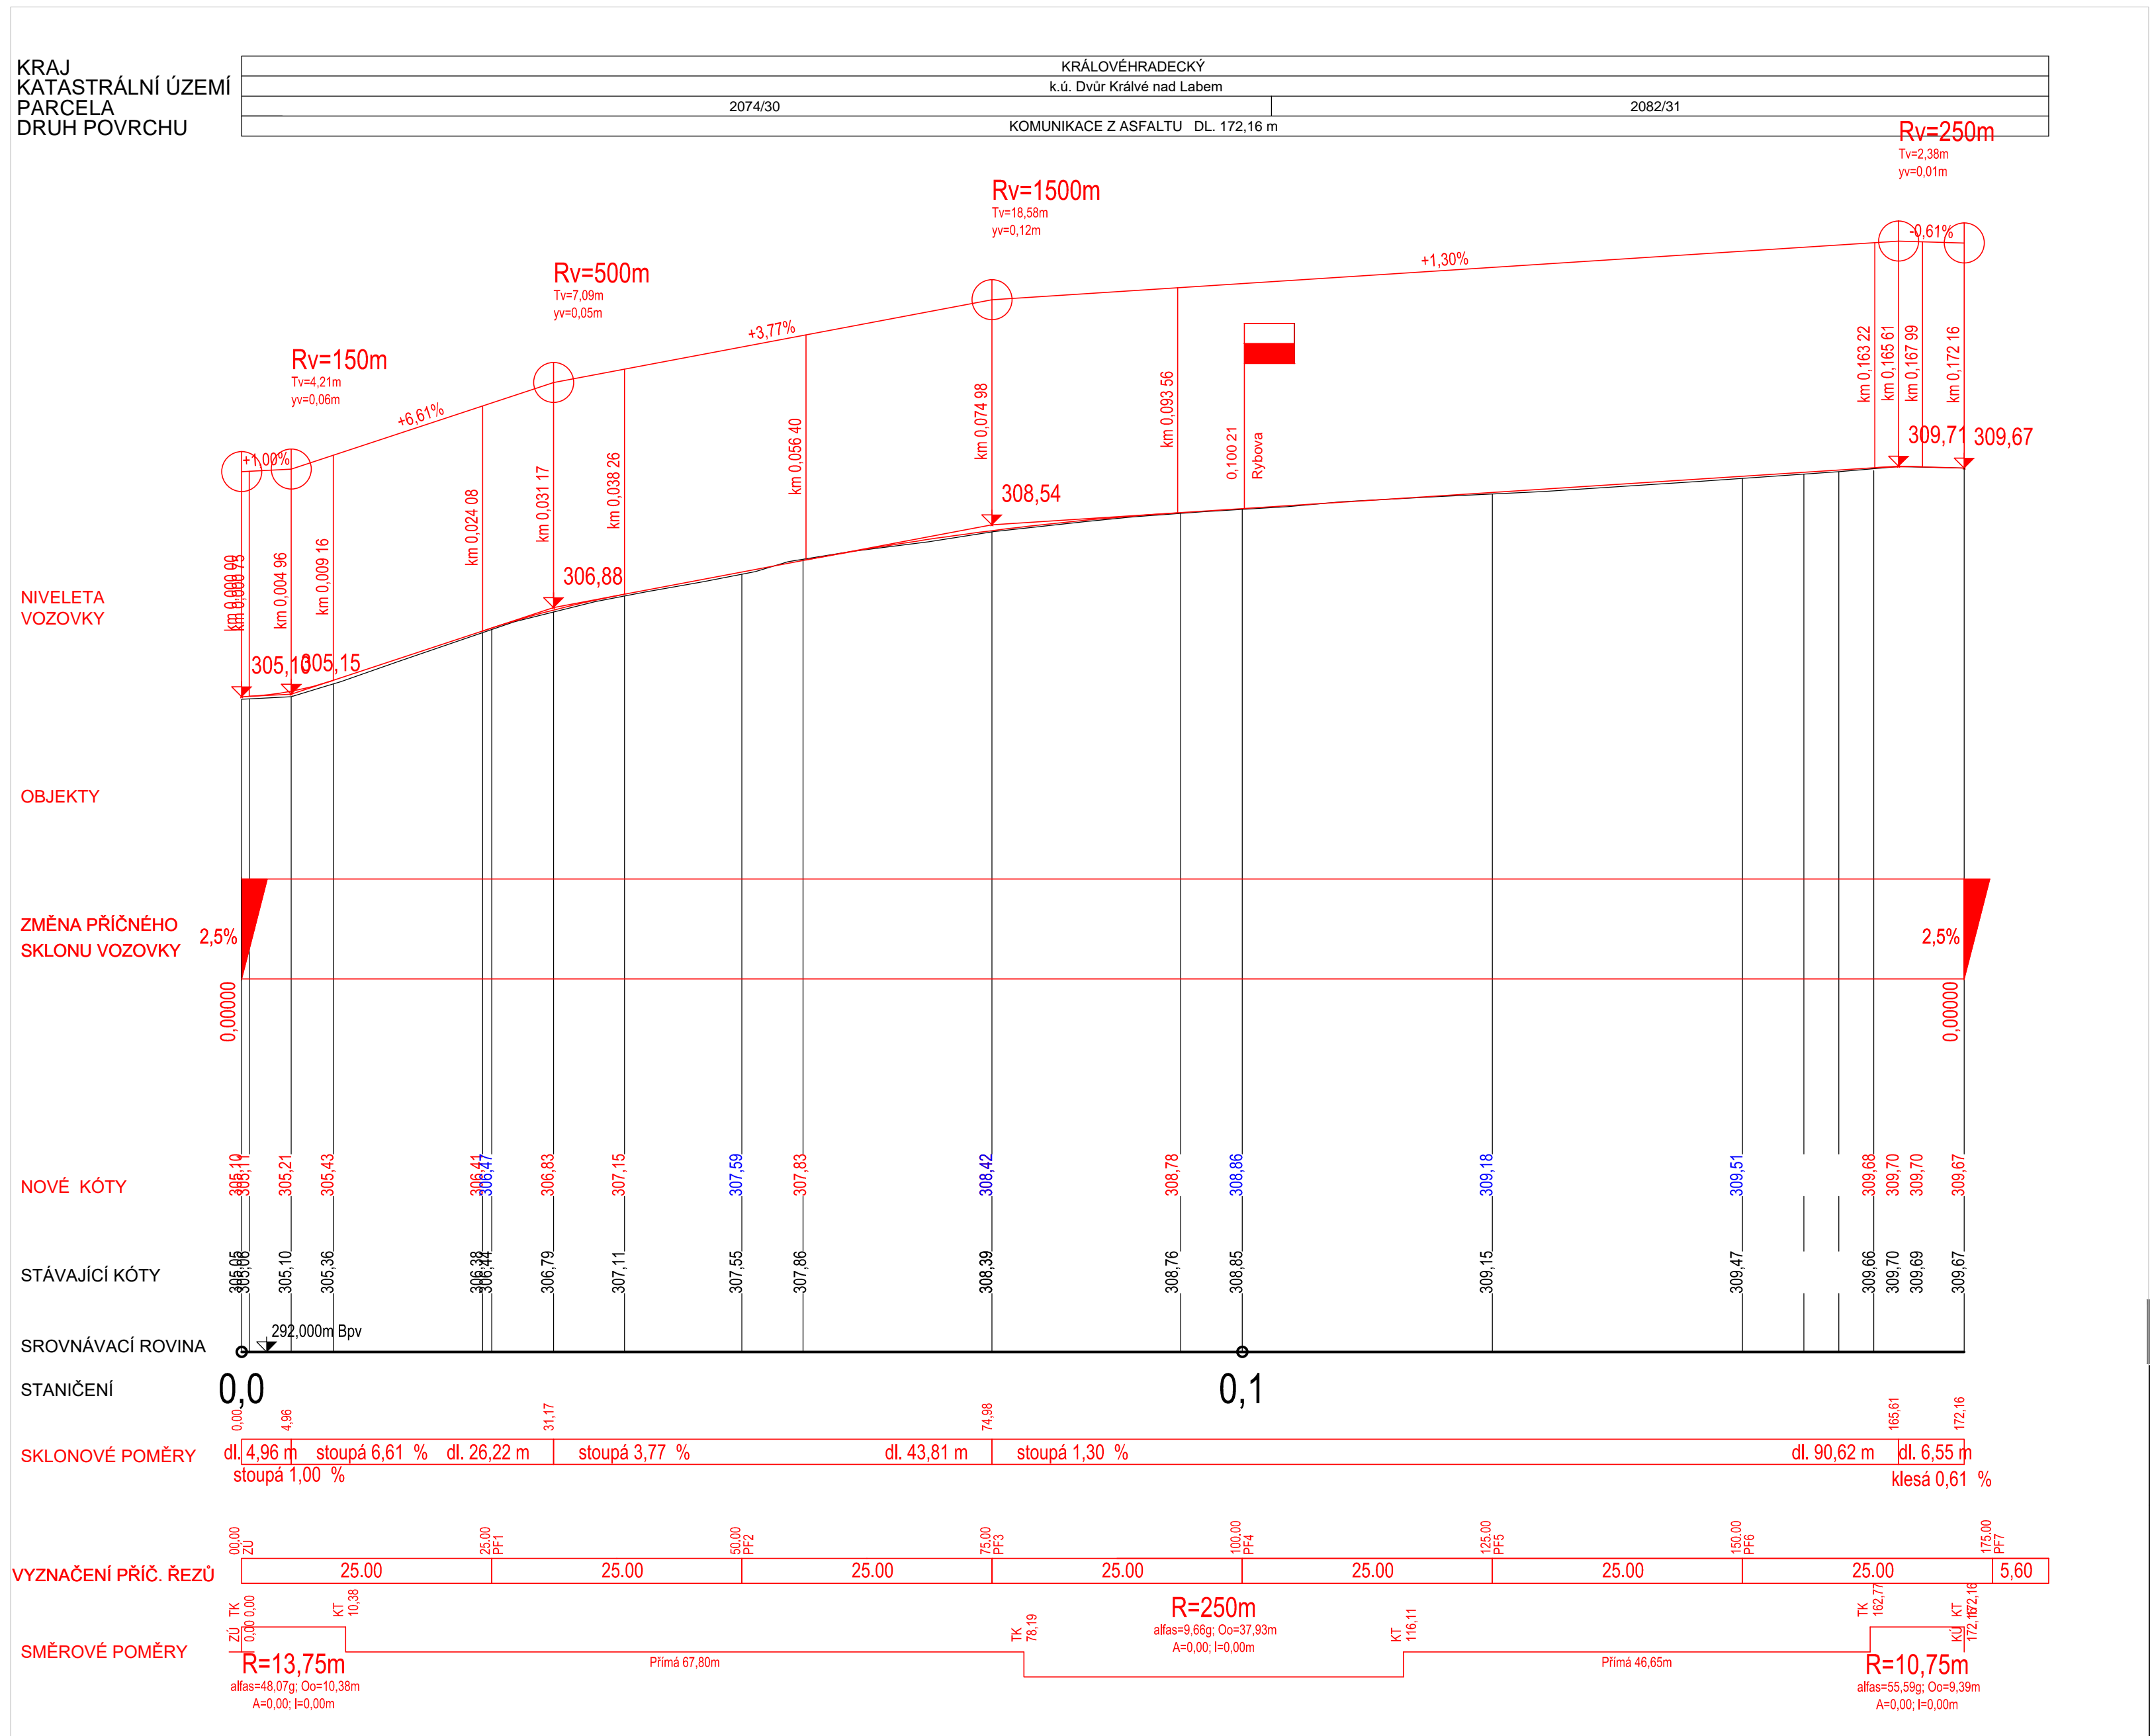

<h1 style="margin: 0;">PDSKADAVY</h1>		www.pdskadavy.cz
Navrh/vypracoval <div style="display: flex; align-items: center;"> <div style="flex: 1;">Daniel Kadavý</div> </div>	Zodp.projektant <div style="display: flex; align-items: center;"> <div style="flex: 1;">Daniel Kadavý</div> </div>	Daniel Kadavý IČO:73648761 ČKAIT 0601694 Měnik 118, 503 64 Měnik email: pdskadavy@centrum.cz tel: +420 602773045
Kreslil/CAD <div style="display: flex; align-items: center;"> <div style="flex: 1;">Daniel Kadavý</div> </div>	Hl.ing.projektu	Tech.kontrola