





ŘEZ A-A' , M
VZOROVÝ PŘÍČNÝ ŘEZ

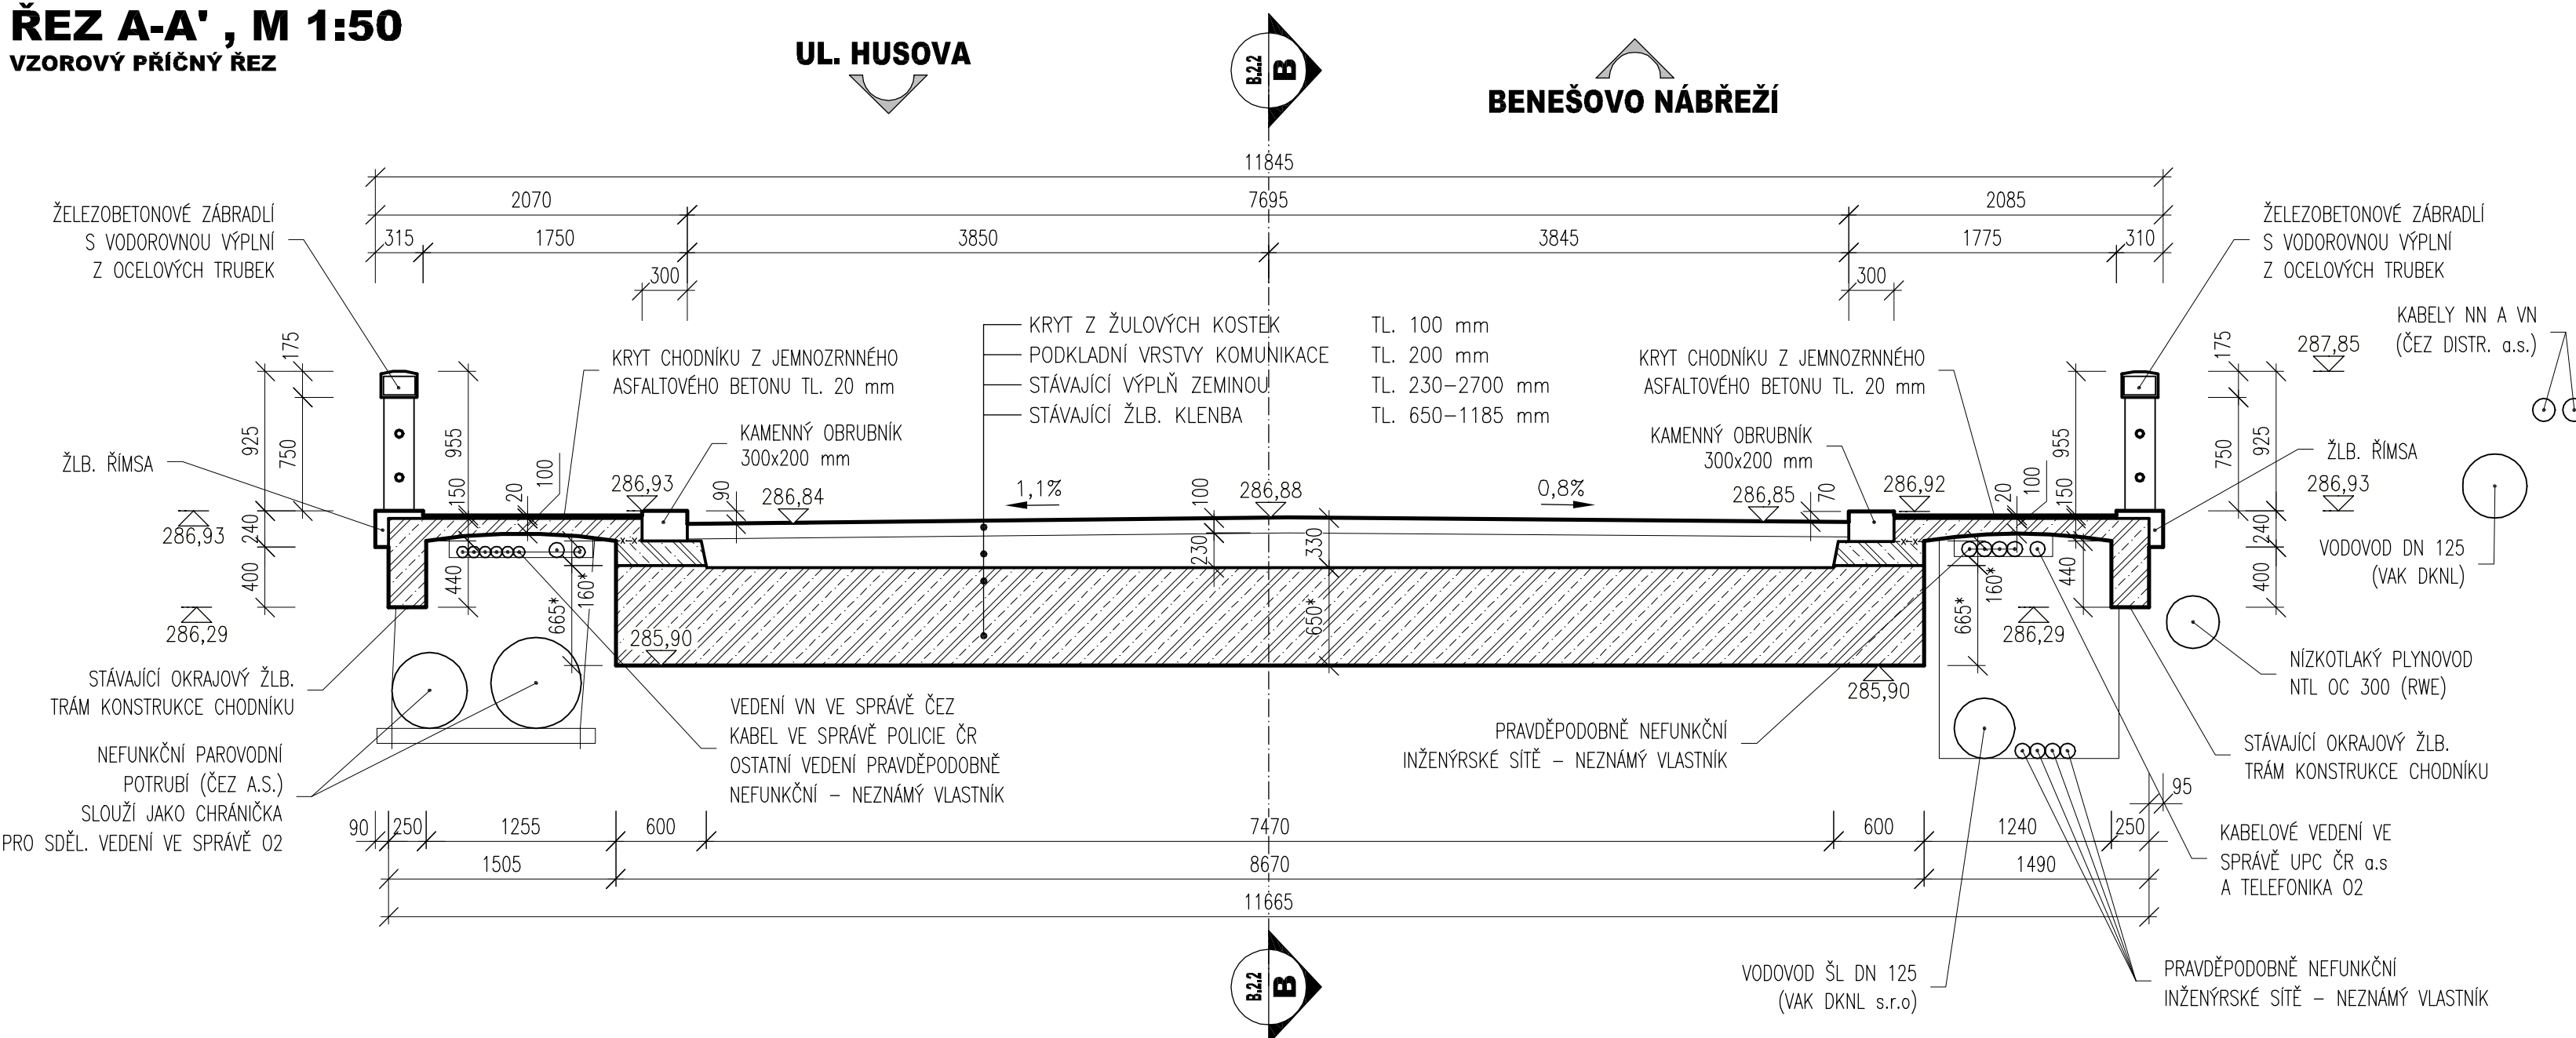


ŘEZ B-B, M 1:100
PODÉLNÝ ŘEZ - DOSAVADNÍ STAV

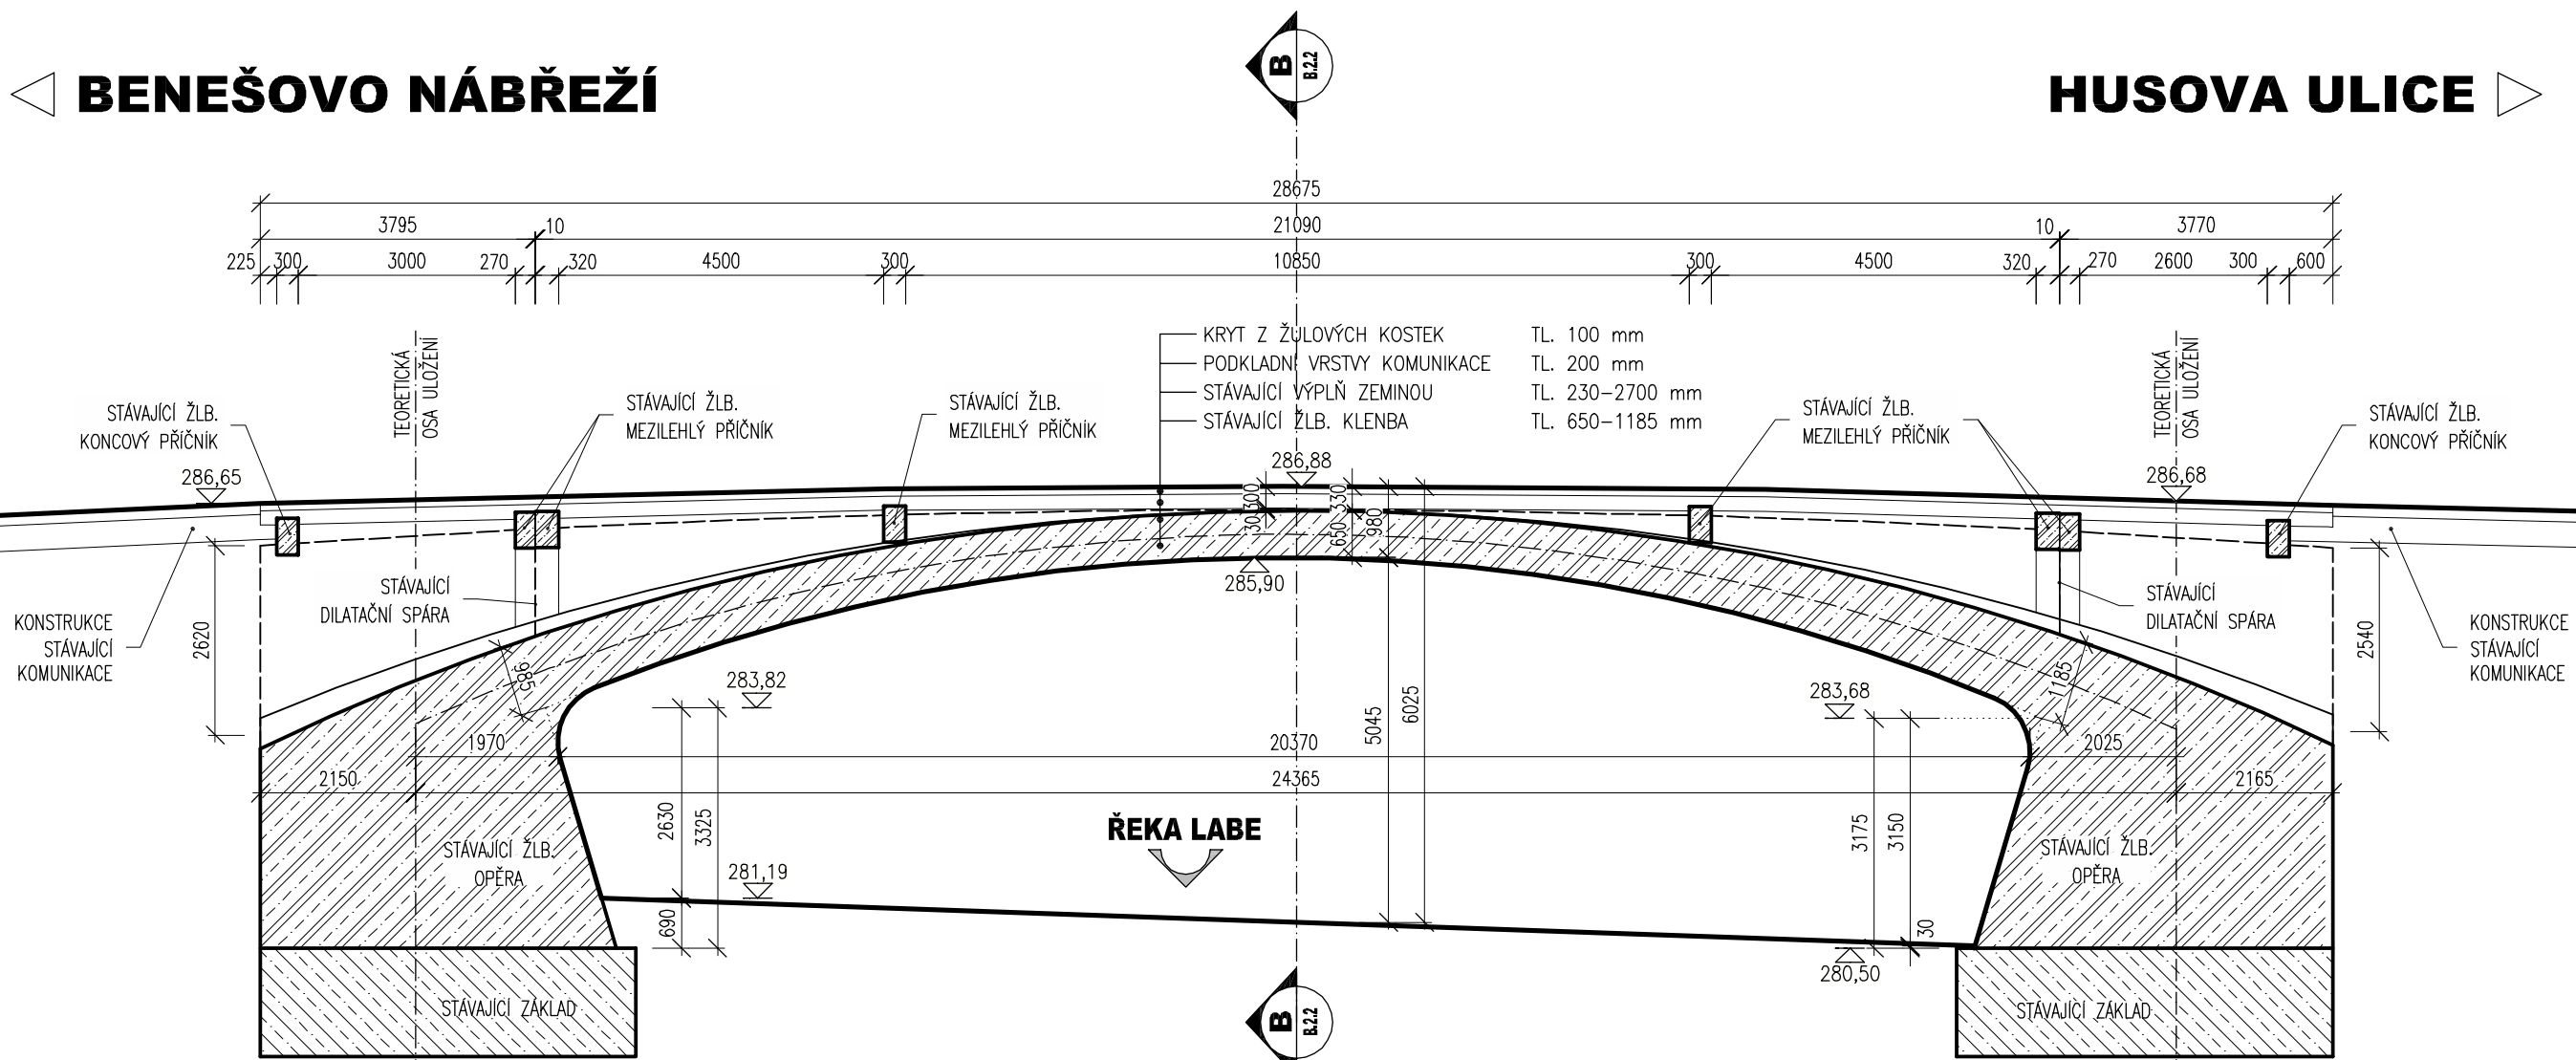

LEGENDA SÍTÍ

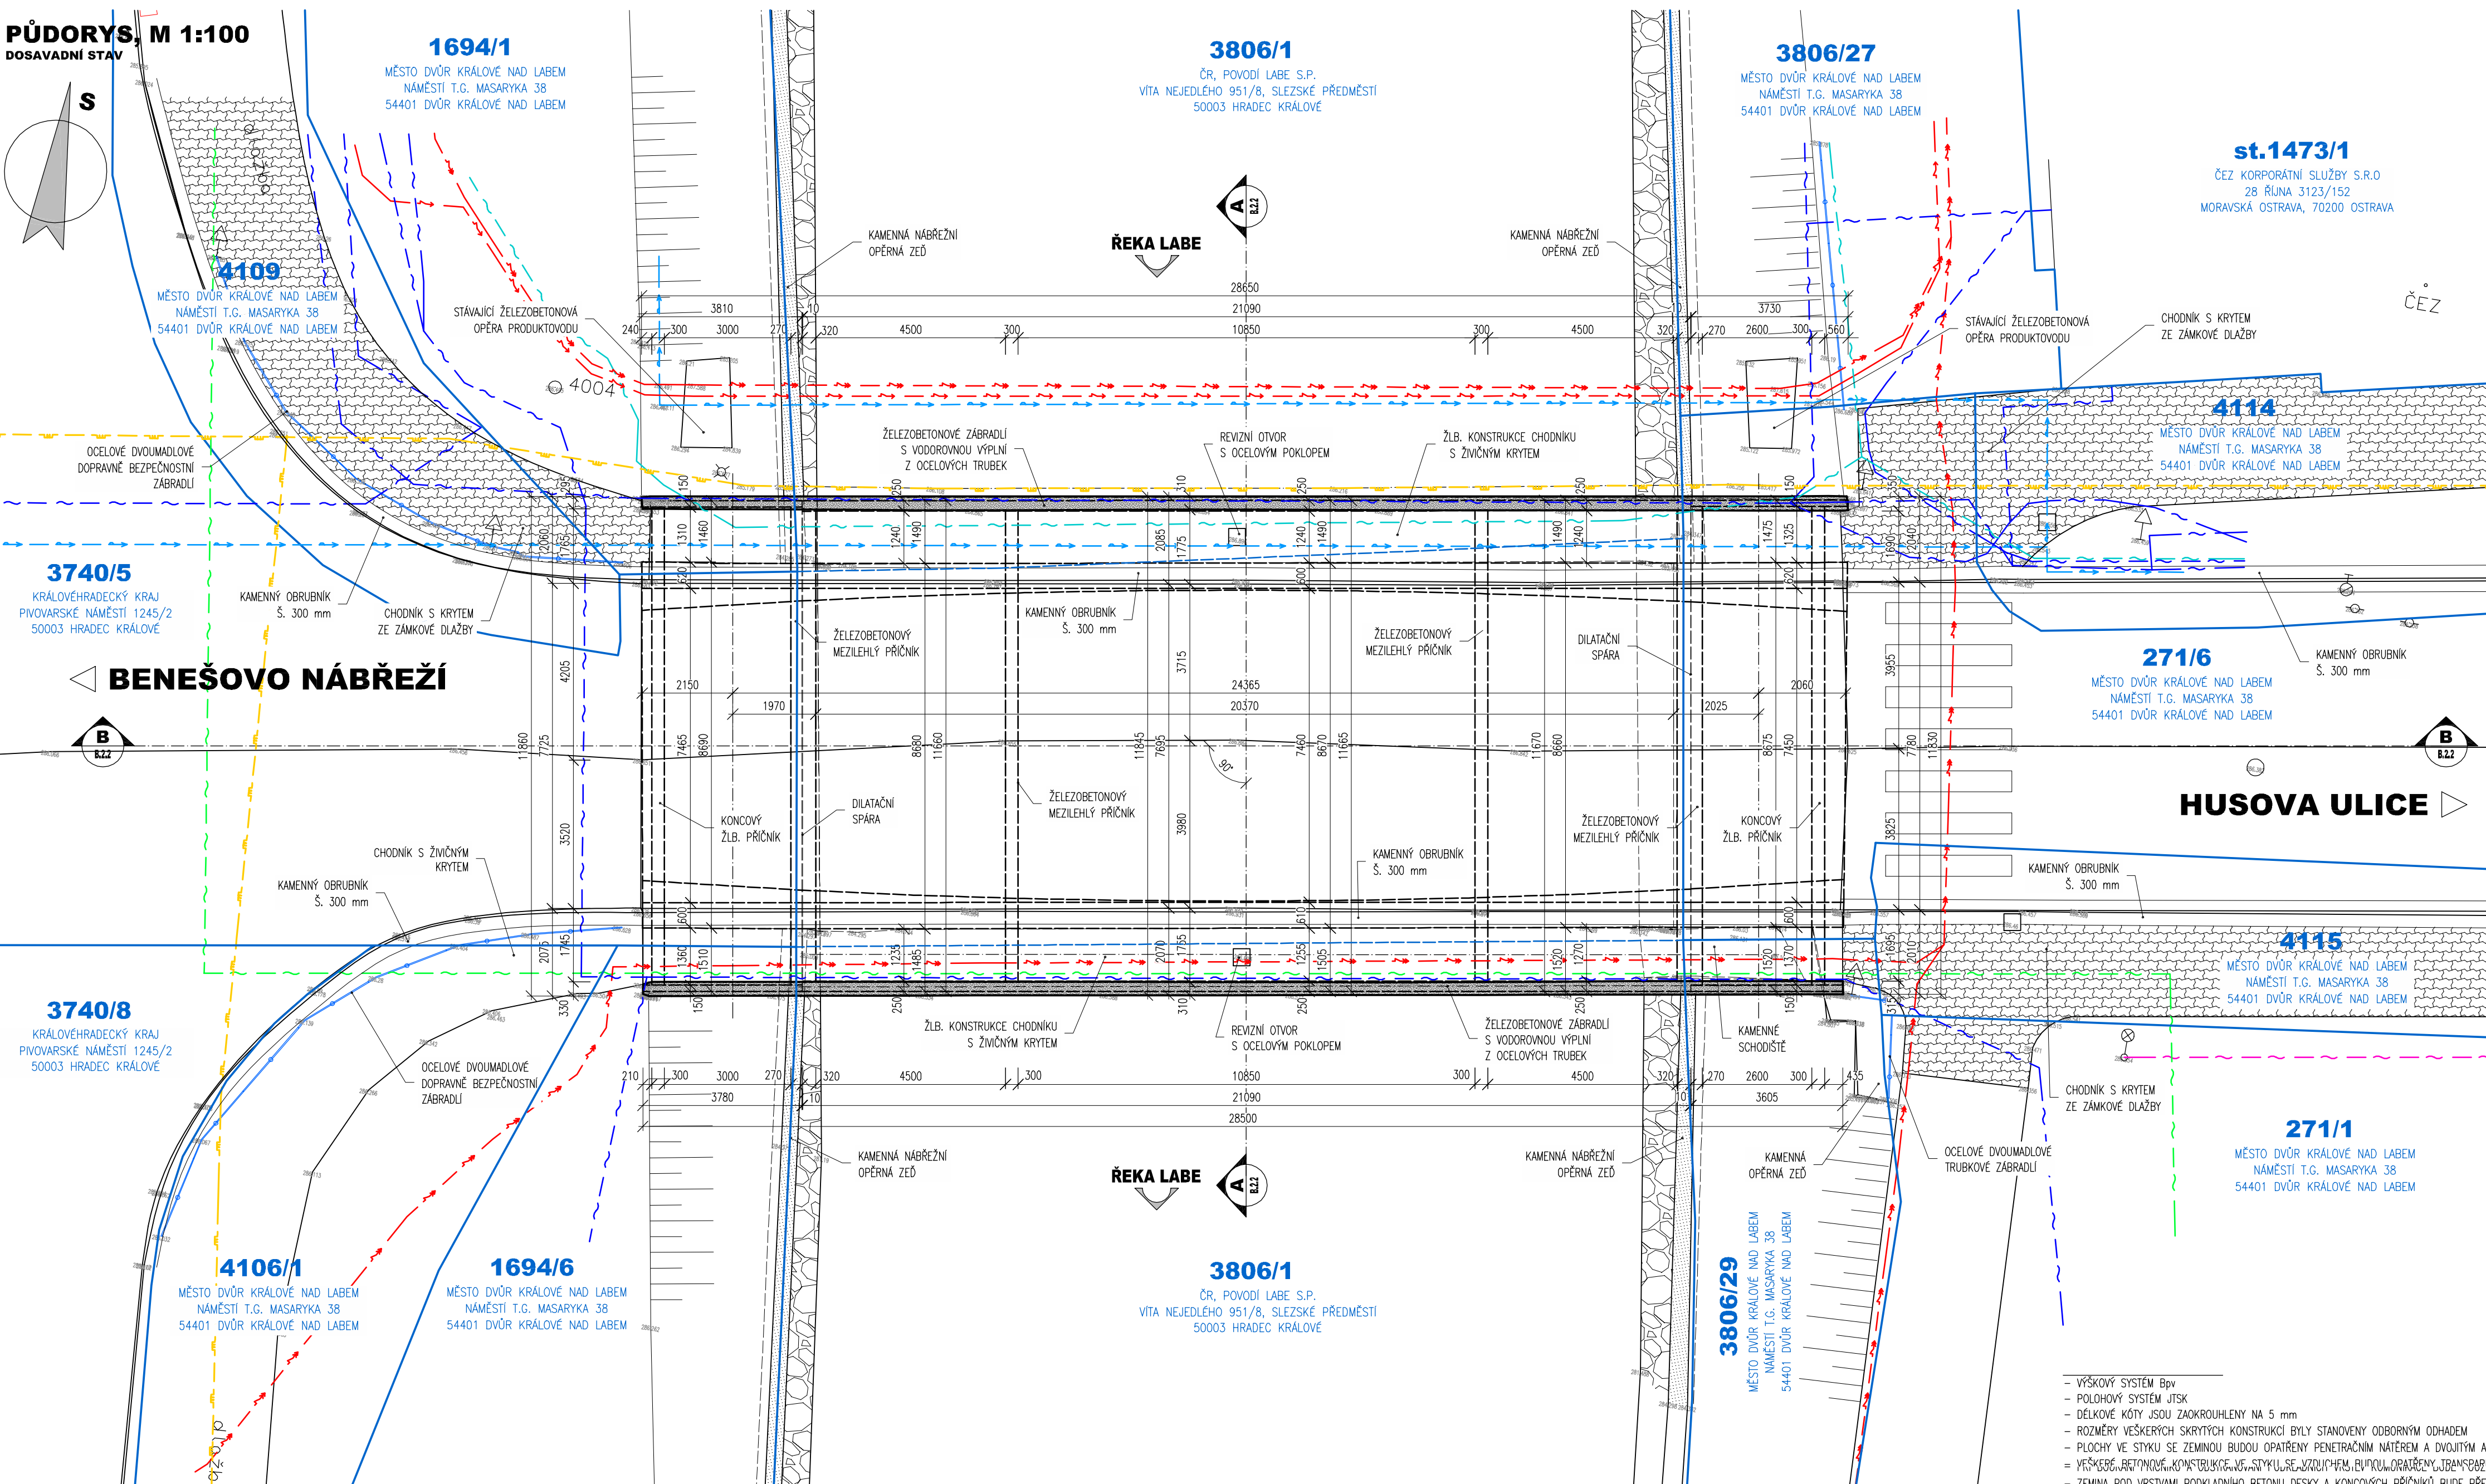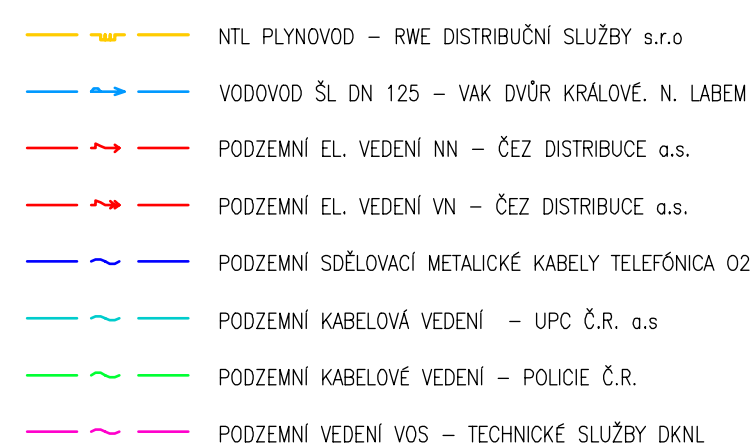

03		
02		
01		
ZMĚNA	POPIS	DATUM

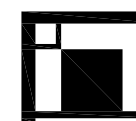

ING IVAN ŠÍR

PROJEKTOVÁNÍ DOPRAVNÍCH STAVEB a.s.
Gočárova 504, 500 02 Hradec Králové, tel: +420 603 181 473, sir@sirivan.cz, www.sirivan.cz

IČ: 287 86 793

investor: Město Dvůr Králové nad Labem
Náměstí T. G. Masaryka 38, 544 17 Dvůr Králové nad Labem

Dvůr Králové nad Labem - most Jana Palacha

- | | |
|------------------------|---------------------------------|
| ■ kraj: | ■ odpovědný projektant stavby: |
| Královéhradecký | Ing. Ivan Šir |
| ■ MÚOU: | ■ odpovědný projektant objektu: |
| Dvůr Králové nad Labem | Ing. Ivan Šir |
| ■ stupeň utajení: | ■ vypracoval: |
| bez utajení | Ing. Karel Kržma |
| ■ datum: | ■ kontroloval: |
| 12 2015 | Ing. Ivan Šir |
| ■ zakázkové číslo: | ■ změna číslo: |
| 15 134 | 00 |
| ■ stupeň PD: | ■ měřítko: |
| PDP5 | M 1:100 |

B.2 SO-201 MOST JANA PALACHA

DOSAVADNÍ STAV

B.2.2