


Č. změny	Popis/důvod změny	Datum	Provedl

Zodp. projektant Ing. S. Janák	Vypracoval Bc. P. Syrovátka	Č. zakázky 032/15	DiK Janák, s.r.o. Dopravně inženýrská kancelář Revoluční 207 TRUTNOV
Místo Dvůr Králové n. L.	Kraj Královéhradecký	Datum 01.2017	
Investor Město Dvůr Králové nad Labem		Stupeň DSP a PDPS	
Dvůr Králové n. L. - Denisovo nám. - ZOO CHODNÍKY PODÉL SILNICE III/30012			Měřítko 1:500
SO.101 CHODNÍKY A CYKLOSTEZKA			C.1.2
VYTYČOVACÍ VÝKRESY 1 - 3			

Dvůr Králové n. L. - Denisovo nám. - ZOO
CHODNÍKY PODÉL SILNICE III/30012
SO.101 CHODNÍKY A CYKLOSTEZKA

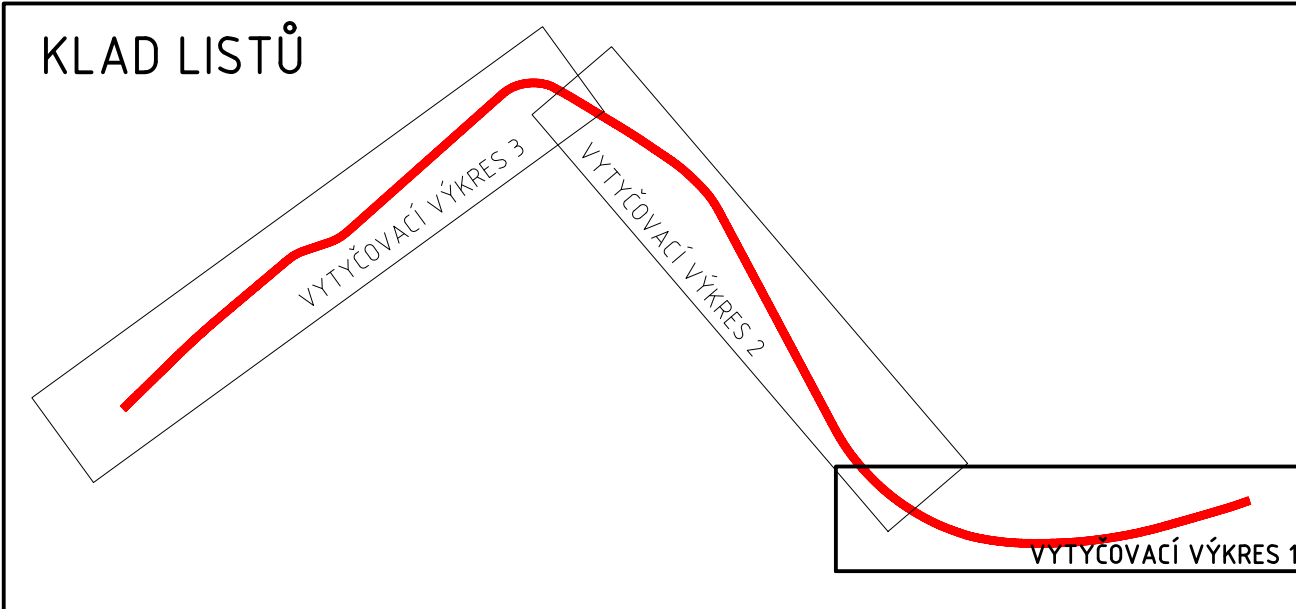


SOUŘADNICE VYTYČOVACÍCH BODŮ			SOUŘADNICE VYTYČOVACÍCH BODŮ		
BOD	Y	X	BOD	Y	X
VB1	639.584,42	1.018.361,19	B1	639.585,54	1.018.370,30
VB2	639.605,03	1.018.349,19	B2	639.599,87	1.018.361,16
VB3	639.638,40	1.018.327,53	B3	639.608,20	1.018.355,89
VB4	639.686,65	1.018.295,45	B4	639.622,19	1.018.346,88
VB5	639.716,08	1.018.274,95	B5	639.652,49	1.018.328,15
VB6	639.740,94	1.018.253,83	B6	639.658,89	1.018.325,98
VB7	639.771,82	1.018.227,06	B7	639.662,67	1.018.323,47
VB8	639.806,16	1.018.188,85	B8	639.721,83	1.018.282,62
VB9	639.835,64	1.018.153,92	B9	639.727,32	1.018.280,94
VB10	639.852,74	1.018.124,69	B10	639.733,36	1.018.281,93
VB11	639.861,44	1.018.109,56	B11	639.738,23	1.018.263,99
VB12	639.877,65	1.018.065,99	B12	639.865,14	1.018.122,79
VB13	639.882,76	1.018.039,50	B13	639.869,71	1.018.110,57
VB14	639.890,55	1.017.992,92	B14	639.882,11	1.018.077,67
			B15	639.883,05	1.018.074,67
			B16	639.886,08	1.018.064,10
			B17	639.886,84	1.018.061,15
			B18	639.892,20	1.018.010,44
			B19	639.895,09	1.018.011,58
			B20	639.900,12	1.018.003,47
			B21	639.905,56	1.017.986,02
			B22	639.896,63	1.017.982,66
			B23	639.893,39	1.017.943,33

- LEGENDA:**
- INŽENÝRSKÁ SÍŤ - NADZEMNÍ
 - INŽENÝRSKÁ SÍŤ - PODZEMNÍ
 - VODOVOD - PITNÁ VODA
 - PLYNOVOD - NTL
 - PLYNOVOD - STL
 - KANALIZACE - NEROZLIŠENÁ
 - KANALIZACE - DEŠŤOVÁ
 - KANALIZACE - SPLAŠKOVÁ
 - SILOVÉ VEDENÍ - NN
 - SILOVÉ VEDENÍ - VO
 - SDĚLOVACÍ VEDENÍ
 - SDĚLOVACÍ VEDENÍ - DÁLKOVÉ
 - BET. SILNIČNÍ OBRUBNÍK - ŘEŠÍ JINÁ PD
 - SNÍŽENÝ BET. SILNIČNÍ OBRUBNÍK ŘEŠÍ JINÁ PD
 - BET. SILNIČNÍ OBRUBNÍK
 - BET. ZÁHONOVÝ OBRUBNÍK
 - RAMPÍČKA, LOM SKLONU
 - TERÉNNÍ ÚPRAVY
 - ODV. ŽLAB S PŘÍPOJKOU
 - NOVÁ ULIČNÍ VPUST S PŘÍPOJKOU - ŘEŠÍ JINÁ PD
 - STÁVAJÍCÍ ULIČNÍ VPUST - ŘEŠÍ JINÁ PD
 - ODSTRANĚNÍ STROMU
 - SIGNÁLNÍ PÁSY
 - VAROVNÉ PÁSY
 - SMÍŠENÁ STEZKA PRO PĚŠÍ A CYKLISTY
 - ~ projektant M.I.S. a.s., zak. č. 11/006, datum 01.2011
 - VÝŠKOVÁ ÚPRAVA KAN. POKLOPU
 - VÝŠKOVÁ ÚPRAVA PLYN. ŠOUPĚTE
 - VÝŠKOVÁ ÚPRAVA VOD. ŠOUPĚTE
 - VÝŠKOVÁ ÚPRAVA HYDRANTU
 - VÝŠKOVÁ ÚPRAVA VOD. POKLOPU
 - VÝŠKOVÁ ÚPRAVA DEŠŤ. SVODU (LAPAČE)

UPOZORNĚNÍ:
PŘED ZAHAJENÍM ZEMNÍCH PRACÍ NUTNO POŽÁDAT SPRÁVCE PODZEMNÍCH SÍTÍ O VYTYČENÍ JEJICH ZAŘÍZENÍ V TERÉNU!
ZEMNÍ PRÁCE V OCHRANNÝCH PÁSMECH INŽENÝRSKÝCH SÍTÍ SE MUSÍ PROVÁDĚT VYHRADNĚ RUČNÍM ZPŮSOBEM!

Č. změny	Popis/důvod změny	Datum	Provedl

Zodp. projektant Ing. S. Janák	Vypracoval Bc. P. Syrovátka	Č. zakázky 032/15	<i>DiK</i> Janák, s.r.o. Dopravně inženýrská kancelář Revoluční 207 TRUTNOV
Místo Dvůr Králové n. L.	Kraj Královéhradecký	Datum 01.2017	
Investor Město Dvůr Králové nad Labem			Stupeň DSP a PDPS
Dvůr Králové n. L. - Denisovo nám. - ZOO CHODNÍKY PODÉL SILNICE III/30012 SO.101 CHODNÍKY A CYKLOSTEZKA VYTYČOVACÍ VÝKRES 1			Měřítko 1:500 C.1.2a

 

Dvůr Králové n. L. - Denisovo nám. - ZOO CHODNÍKY PODÉL SILNICE III/30012 SO.101 CHODNÍKY A CYKLOSTEZKA

LEGENDA:


- INŽENÝRSKÁ SÍŤ - NADZEMNÍ
- INŽENÝRSKÁ SÍŤ - PODZEMNÍ
- VODOVOD - PITNÁ VODA
- PLYNOVOD - NTL
- PLYNOVOD - STL
- TERÉNNÍ ÚPRAVY
- KANALIZACE - NEROZLIŠENÁ
- KANALIZACE - DEŠŤOVÁ
- KANALIZACE - SPLAŠKOVÁ
- SILOVÉ VEDENÍ - NN
- SILOVÉ VEDENÍ - VN
- SILOVÉ VEDENÍ - VO
- SDĚLOVACÍ VEDENÍ
- SDĚLOVACÍ VEDENÍ - DÁLKOVÉ

BET. SILNIČNÍ OBRUBNÍK - ŘEŠÍ JINÁ PD
SNÍŽENÝ BET. SILNIČNÍ OBRUBNÍK ŘEŠÍ JINÁ PD
BET. SILNIČNÍ OBRUBNÍK
BET. ZÁHONOVÝ OBRUBNÍK
RAMPEČKA, LOM SKLONU
TERÉNNÍ ÚPRAVY
ODV. ŽLAB S PŘÍPOJKOU
NOVÁ ULIČNÍ VPUST S PŘÍPOJKOU - ŘEŠÍ JINÁ PD
STÁVAJÍCÍ ULIČNÍ VPUST - ŘEŠÍ JINÁ PD
ODSTRANĚNÍ STROMU
SIGNÁLNÍ PÁSY
VAROVNÉ PÁSY
SMÍŠENÁ STEZKA PRO PĚŠÍ A CYKLISTY - projektant M.I.S. a.s., zak. č. 11/006, datum 01.2011
VÝŠKOVÁ ÚPRAVA KAN. POKLOPU
VÝŠKOVÁ ÚPRAVA PLYN. SOUPĚTE
VÝŠKOVÁ ÚPRAVA VOD. SOUPĚTE
VÝŠKOVÁ ÚPRAVA HYDRANTU
VÝŠKOVÁ ÚPRAVA POKLOPU
VÝŠKOVÁ ÚPRAVA DEŠŤ. SVODU (LAPAČE)

SOUŘADNICE VYTÝČOVACÍCH BODŮ

BOD	Y	X
VB13	639.882,76	1.018.039,50
VB14	639.890,55	1.017.992,92
VB15	639.881,55	1.017.921,26
VB16	639.871,08	1.017.889,12
VB17	639.746,98	1.017.573,63
VB18	639.742,50	1.017.558,87
VB19	639.740,50	1.017.546,07
VB20	639.738,95	1.017.530,78
VB21	639.738,27	1.017.515,86
VB22	639.738,12	1.017.500,15
VB23	639.739,40	1.017.485,79
VB24	639.745,87	1.017.427,76
VB25	639.762,00	1.017.329,03

**SOUŘADNICOVÝ SYSTÉM: JTSK
VÝŠKOVÝ SYSTÉM: B.p.v.**


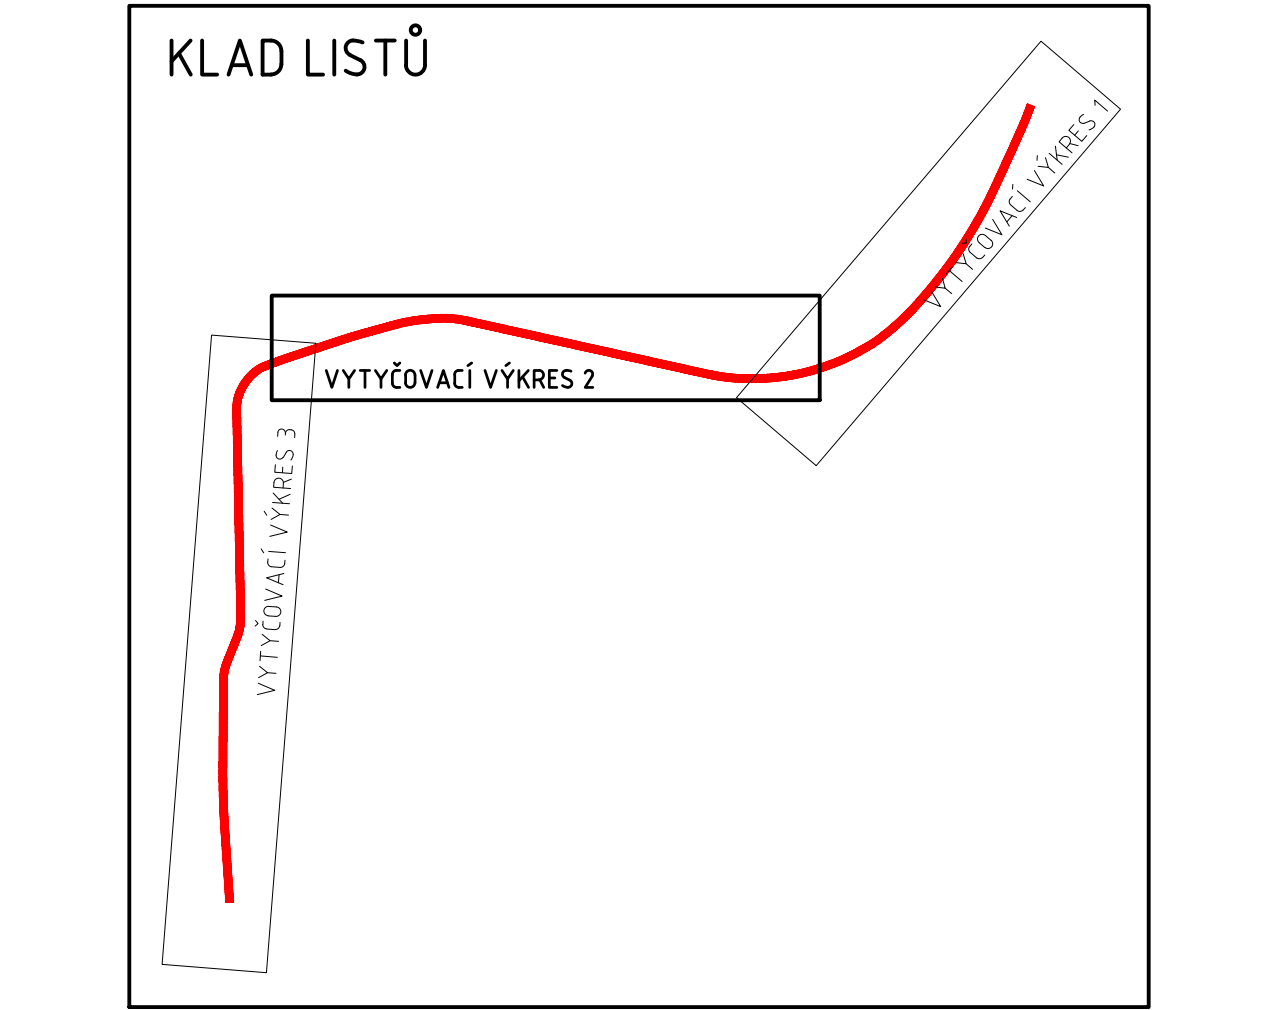


UPOZORNĚNÍ:
PŘED ZAŘADĚNÍM ZEMNÍCH PRACÍ NUTNO POŽÁDAT SPRÁVCE PODZEMNÍCH SÍTÍ O VYTÝČENÍ JEJICH ZAŘÍZENÍ V TERÉNU!
ZEMNÍ PRÁCE V OCHRANNÝCH PÁSMECH INŽENÝRSKÝCH SÍTÍ SE MUSÍ PROVÁDET VYHRADNĚ RUČNÍM ZPŮSOBEM!

Č. změny	Popis/důvod změny	Datum	Provedl

Zodp. projektant Ing. S. Janák
Vypracoval Bc. P. Syrovátka
Č. zakázky 032/15
Místo Dvůr Králové n. L.
Kraj Královéhradecký
Datum 01.2017
Investor Město Dvůr Králové nad Labem
Stupeň DSP a PDPS
**Dvůr Králové n. L. - Denisovo nám. - ZOO
CHODNÍKY PODÉL SILNICE III/30012
SO.101 CHODNÍKY A CYKLOSTEZKA
VYTÝČOVACÍ VÝKRES 2**
Měřítko 1:500
C.1.2b

Dvůr Králové n. L. - Denisovo nám. - ZOO
CHODNÍKY PODÉL SILNICE III/30012
SO.101 CHODNÍKY A CYKLOSTEZKA

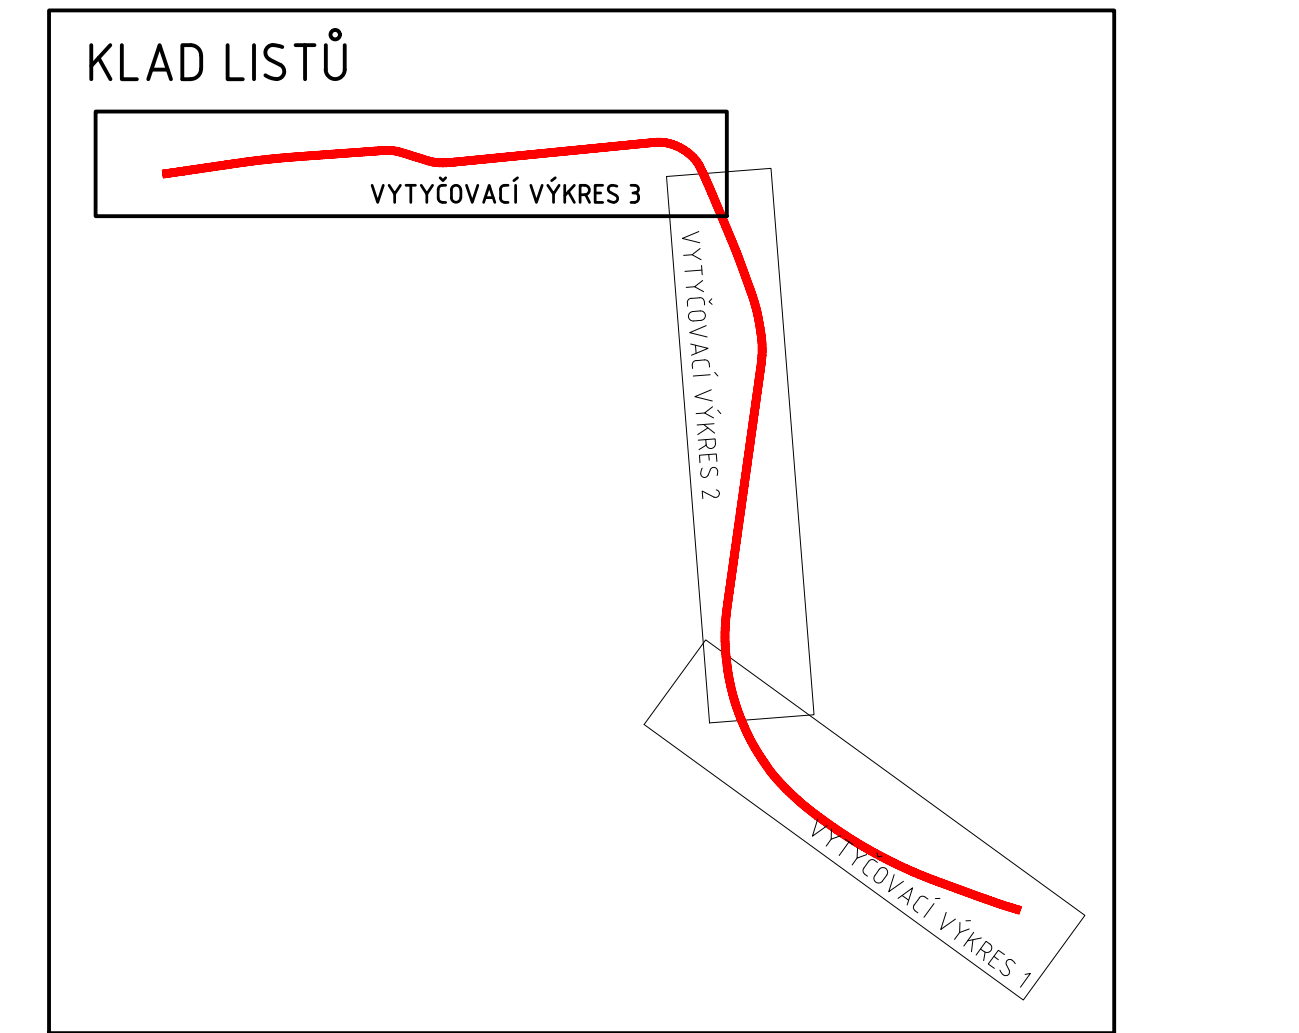 

UPOZORNĚNÍ:
PŘED ZAHÁJENÍM ZEMNÍCH PRACÍ NUTNO POŽÁDAT SPRÁVCE PODZEMNÍCH SÍTÍ O VYTÝČENÍ JEJICH ZAŘÍZENÍ V TERÉNU!
ZEMNÍ PRÁCE V OCHRANNÝCH PÁSMECH INŽENÝRSKÝCH SÍTÍ SE MUSÍ PROVÁDĚT VYHRADNĚ RUČNÍM ZPŮSOBEM!

Č. změny	Popis/důvod změny	Datum	Provedl

Zodp. projektant Ing. S. Janák		Vypracoval Bc. P. Syrovátka		Č. zakázky 032/15		DiK Janák, s.r.o. Dopravní inženýrská kancelář Revoluční 207 TRUTNOV
Místo Dvůr Králové n. L.		Kraj Královéhradecký		Datum 01.2017		
Investor Město Dvůr Králové nad Labem					Stupeň	
Dvůr Králové n. L. - Denisovo nám. - ZOO CHODNÍKY PODÉL SILNICE III/30012						Měřítko 1:500
SO.101 CHODNÍKY A CYKLOSTEZKA						C.1.2c
VYTÝČOVACÍ VÝKRES 3						

LEGENDA:

- INŽENÝRSKÁ SÍŤ - NADZEMNÍ
- INŽENÝRSKÁ SÍŤ - PODZEMNÍ
- VODOVOD - PITNÁ VODA
- PLYNOVOD - NTL
- PLYNOVOD - STL
- PLYNOVOD - VTL
- KANALIZACE - NEROZLIŠENÁ
- KANALIZACE - DEŠŤOVÁ
- KANALIZACE - SPLAŠKOVÁ
- SILOVÉ VEDENÍ - NN
- SILOVÉ VEDENÍ - VN
- SILOVÉ VEDENÍ - VO
- SDĚLOVACÍ VEDENÍ
- SDĚLOVACÍ VEDENÍ - DÁLKOVÉ
- BET. SILNIČNÍ OBRUBNÍK - ŘEŠÍ JINÁ PD
- SNÍŽENÝ BET. SILNIČNÍ OBRUBNÍK ŘEŠÍ JINÁ PD
- BET. SILNIČNÍ OBRUBNÍK
- BET. ZÁHONOVÝ OBRUBNÍK
- RAMPÍČKA, LOM SKLONU
- TERÉNNÍ ÚPRAVY
- ODV. ŽLAB S PŘÍPOJKOU
- NOVÁ ULIČNÍ VPUST S PŘÍPOJKOU - ŘEŠÍ JINÁ PD
- STÁVAJÍCÍ ULIČNÍ VPUST - ŘEŠÍ JINÁ PD
- ODSTRANĚNÍ STROMU
- SILNIČNÍ PÁSY
- SILOVÉ PÁSY
- SMÍŠENÁ STEZKA PRO PĚŠÍ A CYKLISTY - projektant M.I.S. a.s., zak. č. 11/006, datum 01.2011
- VÝŠKOVÁ ÚPRAVA KAN. POKLOPU
- VÝŠKOVÁ ÚPRAVA PLYN. ŠOUPĚTE
- VÝŠKOVÁ ÚPRAVA VOD. ŠOUPĚTE
- VÝŠKOVÁ ÚPRAVA HYDRANTU
- VÝŠKOVÁ ÚPRAVA VOD. POKLOPU
- VÝŠKOVÁ ÚPRAVA DEŠŤ. SVODU (LAPAČE)

SOUŘADNICE VYTÝČOVACÍCH BODŮ

BOD	Y	X	BOD	Y	X	BOD	Y	X	BOD	Y	X
VB25	639.762,00	1.017.329,03	B33	639.821,78	1.017.226,56	B61	640.345,12	1.017.153,17	B00	639.762,00	1.017.329,03
VB26	639.767,91	1.017.300,70	B34	639.889,00	1.017.236,80	B62	640.368,13	1.017.150,95	VB25	639.762,00	1.017.329,03
VB27	639.779,54	1.017.277,55	B35	639.886,16	1.017.241,14	B63	640.373,07	1.017.150,00	VB26	639.767,91	1.017.300,70
VB28	639.806,72	1.017.262,03	B36	639.887,32	1.017.244,25	B64	640.389,00	1.017.148,57	VB27	639.779,54	1.017.277,55
VB29	640.093,97	1.017.222,29	B37	639.892,29	1.017.244,08	B65	640.394,03	1.017.148,62	VB28	639.806,72	1.017.262,03
VB30	640.105,71	1.017.218,77	B38	639.957,70	1.017.233,46	B66	640.417,93	1.017.146,47	VB29	640.093,97	1.017.222,29
VB31	640.113,69	1.017.214,79	B39	639.993,28	1.017.228,65	B67	640.419,06	1.017.147,87	VB30	640.105,71	1.017.218,77
VB32	640.147,96	1.017.194,28	B40	640.019,84	1.017.236,57	B68	640.432,01	1.017.146,71	VB31	640.113,69	1.017.214,79
VB33	640.156,60	1.017.190,04	B41	640.025,32	1.017.240,63	B69	640.429,63	1.017.156,96	VB32	640.147,96	1.017.194,28
VB34	640.165,94	1.017.187,68	B42	640.026,35	1.017.243,60	B70	640.447,63	1.017.155,32	VB33	640.156,60	1.017.190,04
VB35	640.285,71	1.017.167,91	B43	640.027,27	1.017.251,10	B71	640.447,99	1.017.158,79	VB34	640.165,94	1.017.187,68
VB36	640.322,59	1.017.162,16	B44	640.042,87	1.017.237,60	B72	640.450,60	1.017.160,34	VB35	640.285,71	1.017.167,91
VB37	640.359,75	1.017.158,48	B45	640.049,85	1.017.236,61	B73	640.450,60	1.017.160,34	VB36	640.322,59	1.017.162,16
VB38	640.444,25	1.017.150,88	B46	640.045,83	1.017.224,40	B74	640.450,60	1.017.160,34	VB37	640.359,75	1.017.158,48
VB39	640.501,78	1.017.145,42	B47	640.043,66	1.017.221,69	B75	640.447,99	1.017.158,79	VB38	640.444,25	1.017.150,88
			B48	640.094,30	1.017.214,15	B76	640.447,99	1.017.158,79	VB39	640.501,78	1.017.145,42
			B49	640.098,66	1.017.213,34	B77	640.447,99	1.017.158,79			
			B50	640.094,64	1.017.217,14	B78	640.447,99	1.017.158,79			
			B51	640.099,25	1.017.216,45	B79	640.447,99	1.017.158,79			
			B52	640.121,83	1.017.200,51	B80	640.447,99	1.017.158,79			
			B53	640.149,69	1.017.184,10	B81	640.447,99	1.017.158,79			
			B54	640.163,01	1.017.179,02	B82	640.447,99	1.017.158,79			
			B55	640.166,39	1.017.181,18	B83	640.447,99	1.017.158,79			
			B56	640.272,97	1.017.178,37	B84	640.447,99	1.017.158,79			
			B57	640.274,21	1.017.176,65	B85	640.447,99	1.017.158,79			
			B58	640.325,25	1.017.169,06	B86	640.447,99	1.017.158,79			
			B59	640.317,09	1.017.157,00	B87	640.447,99	1.017.158,79			
			B60	640.333,19	1.017.155,00	B88	640.447,99	1.017.158,79			