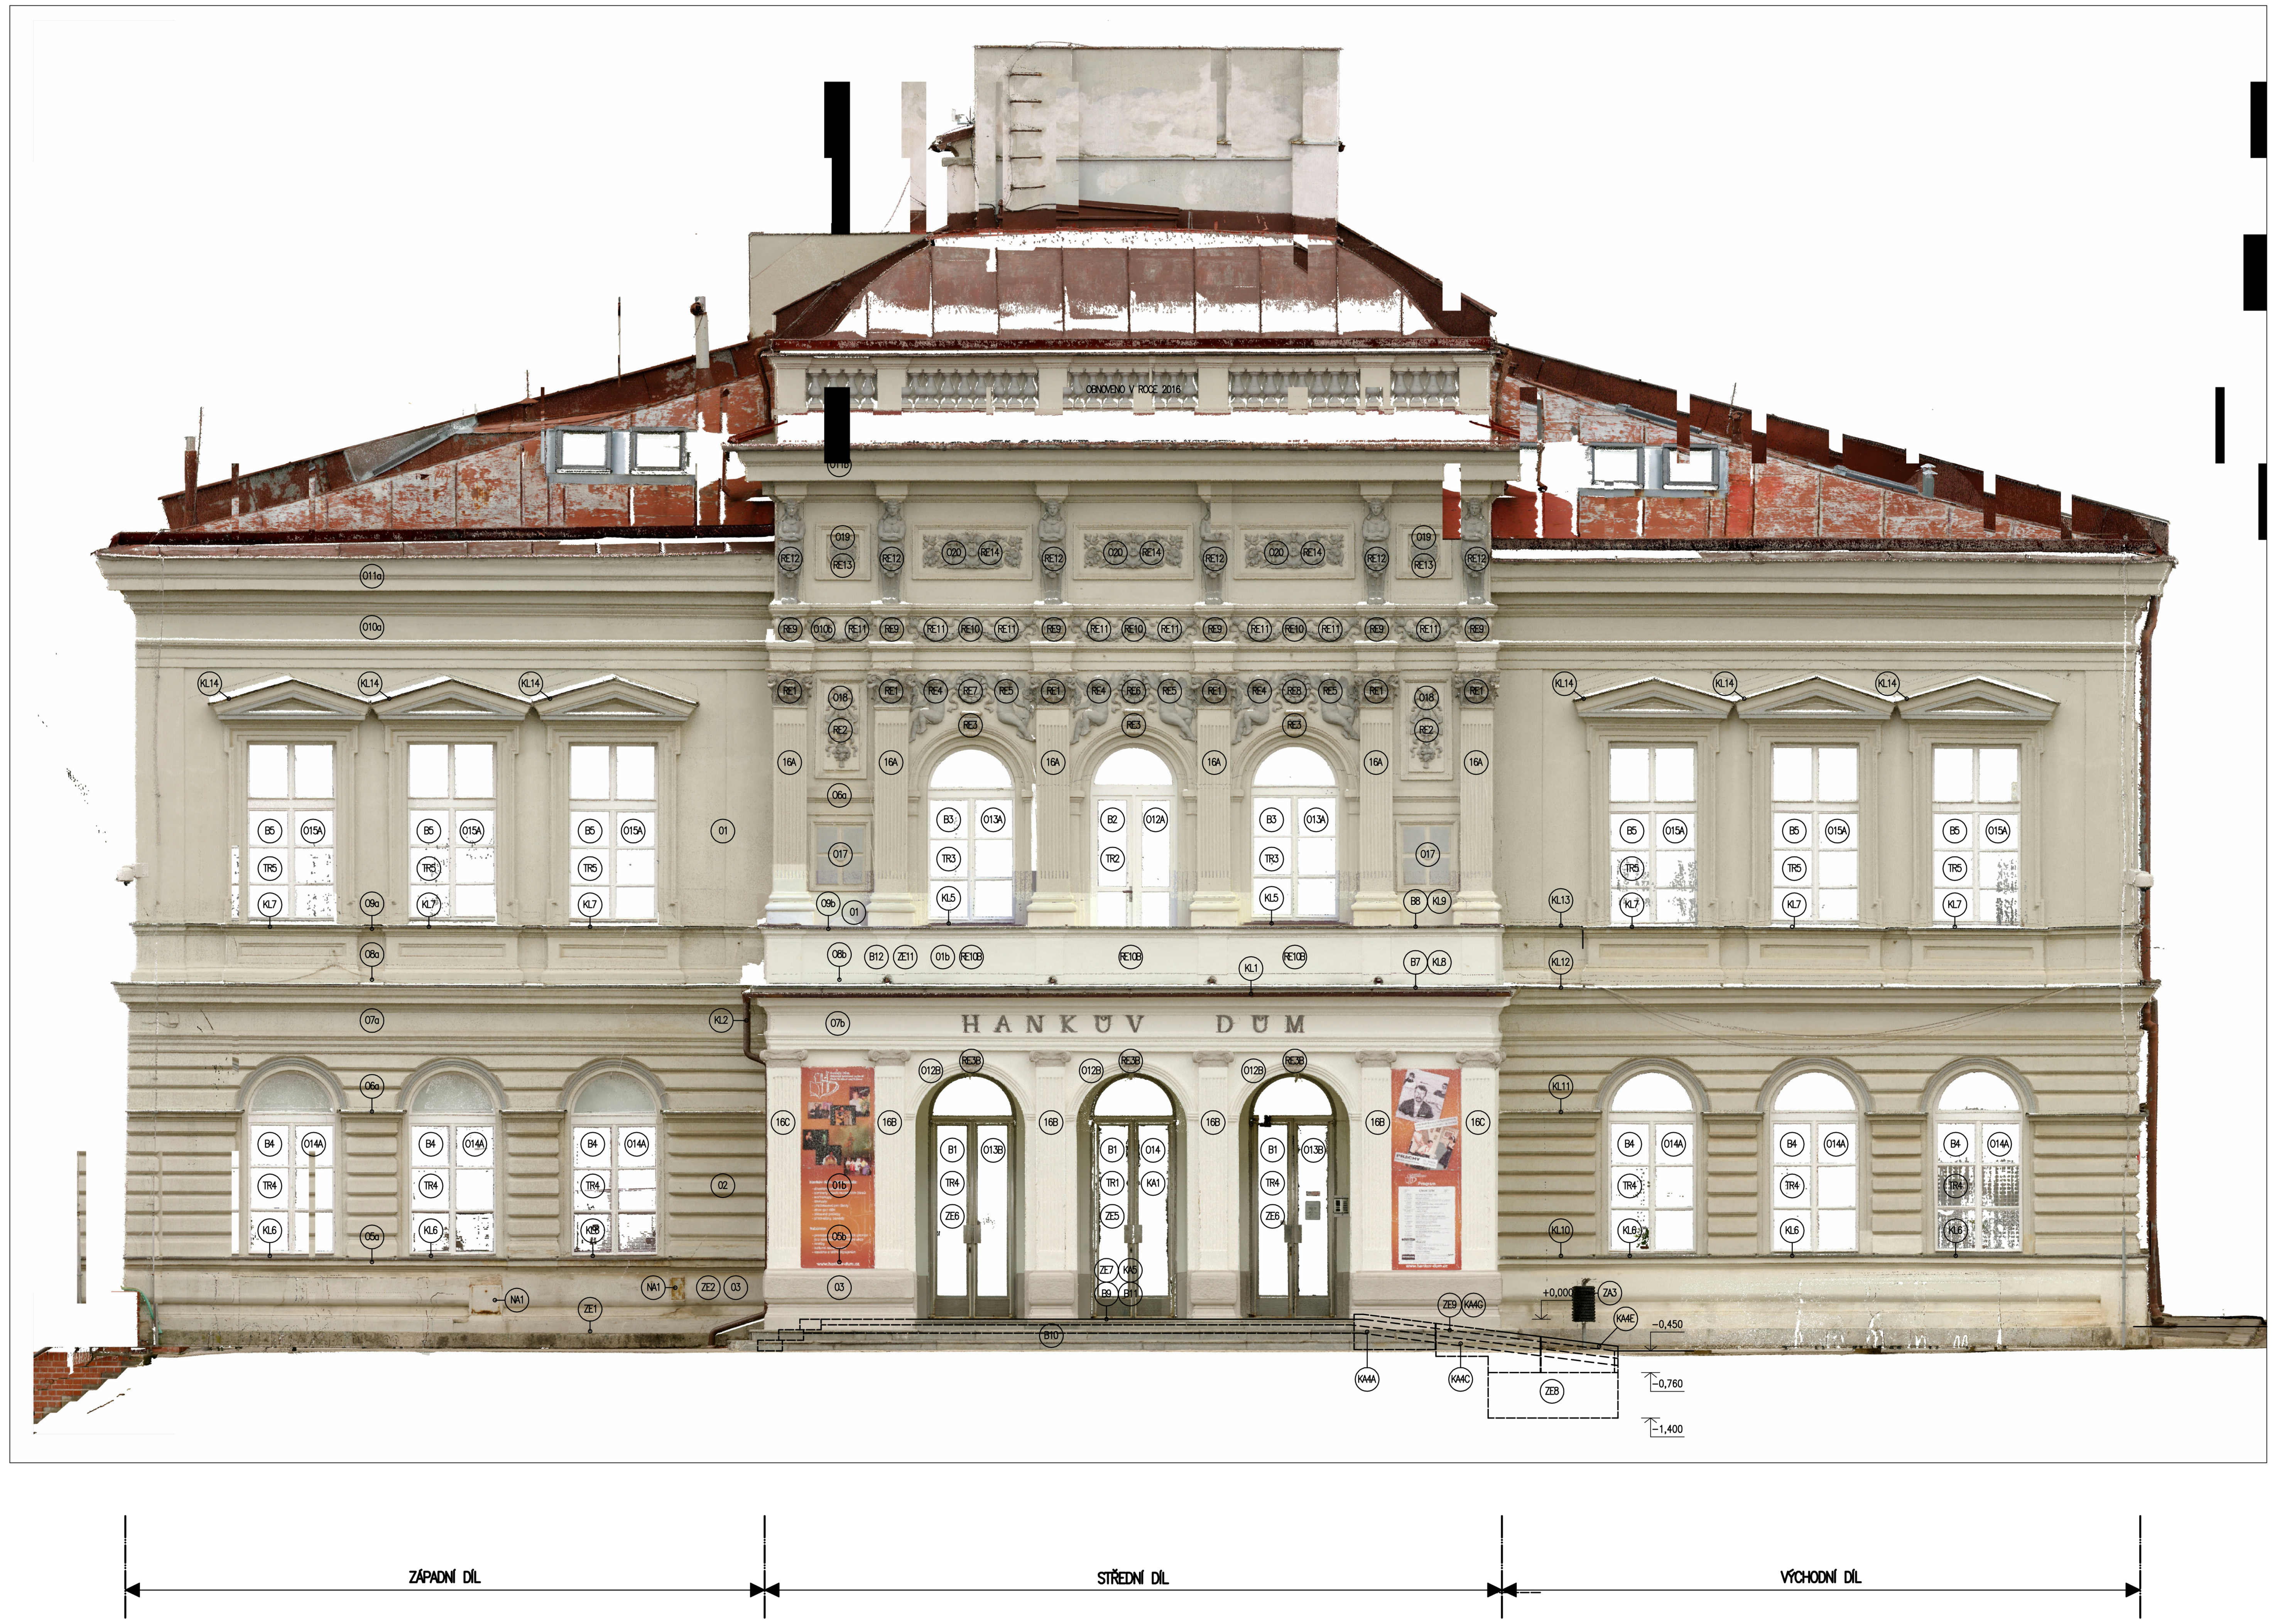

LEGENDA ÚPRAV:

☐ **ČIŠTĚNÍ, STABILIZACE A OPRAVA PŮVODNÍCH VÁPENNÝCH OMÍTEK**

STÁVAJÍCÍ SOUDRŽNÉ HLADKÉ VÍCEVRSTVÉ VÁPENNÉ A VÁPENOCEMENTOVÉ OMÍTKY OPATŘENÉ RECENTNÍMI NÁTĚRY BUDOU ZA POMOCÍ ODSTRAŇOVAČE NÁTĚRŮ A HORKÉ PÁRY MECHANICKY ZBAVENY NEPŮVODNÍCH AKRYLÁTOVÝCH NÁTĚRŮ. ČIŠTĚNÍ FASÁDY BUDE PROBÍHAT ZDOLA NAHORU. PO DŮKLADNÉ OČISTĚ PŮVODNÍCH OMÍTEK BUDE PŘISTOUPENO K LOKÁLNÍ KONSOLIDACI ODHALENÝCH PŮVODNÍCH ŠTUKOVÝCH VRSTEV ORGANOKŘEMIČITANY.
STÁVAJÍCÍ OČIŠTĚNÉ A KONSOLIDOVANÉ OMÍTKY BUDOU DÁLE LOKÁLNĚ VYSPRAVOVÁNY A DOPLŇOVÁNY ZA POUŽITÍ SPECIÁLNÍHO PROBARVENÉHO ŠTUKU. PRO DOPLNĚNÍ PŮVODNÍ JÁDROVÉ OMÍTKY BUDE POUŽITA OBDOBNÁ MALTOVÁ SMĚS S PŘÍSLUŠNOU GRANULOMETRIÍ OSTŘIVA. JE VELMI DŮLEŽITÉ, ABY LOKÁLNÍ OPRAVY NEBYLY VIZUÁLNĚ PATRNÉ. PŘECHODY NA DOCHOVANOU OMÍTKU MUSÍ BÝT ZBROUŠENY.
PŮVODNÍ A DOPLŇOVANÉ OMÍTKY BUDOU V RÁMCI BAREVNÉHO SJEDNOCENÍ OPATŘENY KRYCÍM VÁPENNÝM MODIFIKOVANÝM NÁTĚREM V BAREVNOSTI PŮVODNÍHO PROBARVENÉHO ŠTUKU

▨ **REKONSTRUKCE NESOUDRŽNÝCH A NEPŮVODNÍCH VÁPENNÝCH OMÍTEK**

STÁVAJÍCÍ HLADKÉ VÍCEVRSTVÉ VÁPENNÉ A VÁPENOCEMENTOVÉ, NESOUDRŽNÉ OMÍTKY BUDOU MECHANICKY ODSTRANĚNY (S PROŠKRÁBNUTÍM SPÁR, POVRCH ZDIVA BUDE DOKONALE OMYT) A NAHRAZENY JÁDROVOU VÁPENNOU OMÍTKOU S PODHOZEM (VIZ. RECEPTURA A) A SPECIÁLNÍM PROBARVENÝM ŠTUKEM (VIZ. RECEPTURA A). JE NEZBYTNÉ, ABY BYLY NOVÉ OMÍTKY MINIMÁLNĚ 14 DNÍ, 2 x DENNĚ VLHČENY PITNOU VODOU. ROVNĚŽ JE VELMI DŮLEŽITÉ, ABY LOKÁLNÍ OPRAVY NEBYLY VIZUÁLNĚ PATRNÉ. PŘECHODY NA DOCHOVANOU OMÍTKU MUSÍ BÝT ZBROUŠENY.
PŮVODNÍ A DOPLŇOVANÉ OMÍTKY BUDOU V RÁMCI BAREVNÉHO SJEDNOCENÍ OPATŘENY KRYCÍM VÁPENNÝM MODIFIKOVANÝM NÁTĚREM V BAREVNOSTI PŮVODNÍHO PROBARVENÉHO ŠTUKU

☐ **ČIŠTĚNÍ, STABILIZACE A OPRAVA PŮVODNÍCH DÍLENSKY ZHOTOVENÝCH PRVKŮ Z KUFŠTEJNSKÉHO VÁPNA**

U PŮVODNÍCH DÍLENSKY PROVEDENÝCH PRVKŮ Z KUFŠTEJNSKÉHO VÁPNA (MEDAILONY, RELIÉFY, KONZOLY A KRAKORCE) OPATŘENÝCH RECENTNÍMI NÁTĚRY
BUDE POSÍLENO (IN SITU) JEJICH KOTVENÍ (TRNY Z NEREZOVÉ OCELI PRŮMĚRU: 8 MM). SNÍMÁNY BUDOU POUZE VÝRAZNĚ POŠKOZENÉ PRVKY, NEBO NEPŮVODNÍ PRVKY PROVEDENÉ ZE SÁDRY.
PONECHÁVANÉ PRVKY BUDOU ZA POMOCÍ ODSTRAŇOVAČE NÁTĚRŮ A HORKÉ PÁRY MECHANICKY ZBAVENY NEPŮVODNÍCH AKRYLÁTOVÝCH NÁTĚRŮ. OČIŠTĚNÉ PRVKY BUDOU ZPEVNĚNY ORGANOKŘEMIČITANY. OČIŠTĚNÉ A KONSOLIDOVANÉ PRVKY BUDOU NÁSLEDNĚ LOKÁLNĚ VYSPRAVOVÁNY A DOPLŇOVÁNY ZA POUŽITÍ SPECIÁLNÍ MALTOVÉ SMĚSI S VĚTŠÍM PŘÍDAVKEM HYDRAULICKÉ SLOŽKY. **OBNOVU TĚCHTO DEKORATIVNÍCH ŠTUKOVÝCH PRVKŮ MUSÍ PROVÁDĚT VÝHRADNĚ RESTAURÁTOR S PŘÍSLUŠNÝM OPRÁVNĚNÍM.**
I TYTO ŠTUKOVÉ PRVKY BUDOU V RÁMCI BAREVNÉHO SJEDNOCENÍ OPATŘENY KRYCÍM VÁPENNÝM MODIFIKOVANÝM NÁTĚREM V BAREVNOSTI PŮVODNÍHO PROBARVENÉHO ŠTUKU

▨ **NOVÉ DÍLENSKY ZHOTOVENÉ PRVKY Z KUFŠTEJNSKÉHO VÁPNA**

NOVÉ DÍLENSKY PROVEDENÉ MEDAILONY A RELIÉFY Z KUFŠTEJNSKÉHO VÁPNA
BUDOU ZHOTOVENY POMOCÍ LUKOPRENOVÝCH ROZMNOŽOVACÍCH FOREM. PRVKY BUDOU ODLÉVÁNY ČI DUSÁNY ZE SPECIÁLNÍCH SMĚSÍ S PŘÍMĚSÍ ROMÁNSKÉHO CEMENTU (VIZ. RECEPTURA B) A BUDOU ARMOVÁNY. PRVKY BUDOU NA FASÁDĚ OSAZOVÁNY DO PŘEDEM PŘIPRAVENÝCH KAPES. UCHYCENÍ BUDE JIŠTĚNO MALTOU A NEREZOVÝMI KOTVAMI.
I TYTO ŠTUKOVÉ PRVKY BUDOU V RÁMCI BAREVNÉHO SJEDNOCENÍ OPATŘENY KRYCÍM VÁPENNÝM MODIFIKOVANÝM NÁTĚREM V BAREVNOSTI PŮVODNÍHO PROBARVENÉHO ŠTUKU

NOVÉ DÍLENSKY PROVEDENÉ KONZOLY A KRAKORCE Z KUFŠTEJNSKÉHO VÁPNA
BUDOU ZHOTOVENY POMOCÍ LUKOPRENOVÝCH ROZMNOŽOVACÍCH FOREM. PRVKY BUDOU ODLÉVÁNY ČI DUSÁNY ZE SPECIÁLNÍCH SMĚSÍ S PŘÍMĚSÍ ROMÁNSKÉHO CEMENTU (VIZ. RECEPTURA B) A BUDOU ARMOVÁNY. V PRVCÍCH BUDOU ZALITY NEREZOVÉ TŘMÍNKY A OKA. VEŠKERÉ KONZOLY A KRAKORCE BUDOU NOVĚ ZAVĚŠENY NA NEREZOVÝCH KOTVÁCH.
I TYTO ŠTUKOVÉ PRVKY BUDOU V RÁMCI BAREVNÉHO SJEDNOCENÍ OPATŘENY KRYCÍM VÁPENNÝM MODIFIKOVANÝM NÁTĚREM V BAREVNOSTI PŮVODNÍHO PROBARVENÉHO ŠTUKU

▒ **RESTAUROVÁNÍ PÍSKOVCOVÝCH KAMENICKÝCH PRVKŮ BEZ POVRCHOVÉ ÚPRAVY**

STÁVAJÍCÍ PÍSKOVCOVÉ PRVKY FASÁDY BUDOU CITLIVĚ OČIŠTĚNY, ZPEVNĚNY, LOKÁLNĚ DOPLNĚNY, OPATŘENY LAZURNÍM NÁTĚREM (DO BARVY FASÁDY) A HYDOFOBIZOVÁNY.

STÁVAJÍCÍ PÍSKOVCOVÝ SOKL BUDE CELOPLOŠNĚ MECHANICKYZBAVEN CEMENTOVÝCH OMÍTEK A VYSPRÁVEK. VYSOKÝ OBSAH VODOROZPUSTNÝCH SOLÍ V KAMENI (Cl: 0,49%; NO3: 2,12 %; SO4: 0,36%) BUDE REDUKOVÁN ODSOLOVACÍMI ZÁBALY. OBSAH DUSIČNANŮ V KAMENI MUSÍ BÝT SNÍŽEN NA PĚTINU PŮVODNÍHO MNOŽSTVÍ. NÁVRHU KONKRÉTNÍ TECHNOLOGIE ODSOLOVÁNÍ KAMENNÉHO SOKLU BUDE PŘEDCHÁZET DETAILNÍ LABORATORNÍ ROZBOR VLHKOSTI A VODOROZPUSTNÝCH SOLÍ PROVEDENÝ DODAVATELEM (MIN 20 VZORKŮ). DEKONTAMINOVANÝ KÁMEN BUDE DÁLE KONSOLIDOVÁN ORGANOKŘEMIČITANY A DOPLŇOVÁN. PROBARVENÁ SMĚS PRO DOPLŇOVÁNÍ KAMENE BUDE VYTVOŘENA NA ZÁKLADĚ DETAILNÍHO PETROLOGICKÉ VYŠETŘENÍ STÁVAJÍCÍHO KAMENE. OPRAVNÁ SMĚS MUSÍ MÍT OBDOBNÉ MECHANICKO-FYZIKÁLNÍ VLASTNOSTI DOPLŇOVANÉHO KAMENE, AVŠAK VYSPRÁVKY MUSÍ BÝT O STUPEŇ MĚKČÍ (10%) NEŽLI DOPLŇOVANÝ KÁMEN. TÉMĚŘ V CELÉ PLOŠE KAMENNÉHO SOKLU BUDE OBNOVENA JIŽ ODVĚTRANÁ LÍCOVÁ PLOCHA KAMENE, UPRAVENÁ PEMRLOVÁNÍM (OKRAJE PEMRLOVANÝCH PLOCH BUDOU LEMOVAT STEZKY). U OBNOVENÉHO SOKLU BUDE PROVEDENA FINÁLNÍ BAREVNÁ RETUŠ. HYDROFOBIZACE SOKLU NENÍ VZHLEDEM K VZLÍNAJÍCÍ ZEMNÍ VLHKOSTI SOKLOVÉHO ZDIVA UVAŽOVÁNA.

▩ **NOVĚ ZHOTOVENÁ SYSTÉMOVÁ SUŠÍCÍ OMÍTKA KEMASAN**

STÁVAJÍCÍ SILNĚ DEGRADOVANÁ OMÍTKA PODNOŽE BUDE VČETNĚ PARAPETNÍ ŘÍMSY ODSTRANĚNA (S PROŠKRÁBNUTÍM SPÁR) A POVRCH ZDIVA BUDE DOKONALE OČIŠTĚN SYSTÉMEM JOS. NOVÁ SANAČNÍ OMÍTKA SOKLU S REPLIKOVANOU PÁSOVOU BOSÁŽÍ BUDE PROVEDENA ZE SUCHÉ PRŮMYSLOVĚ VYRÁBĚNÉ OMÍTKOVÉ SMĚSI KEMASAN 590 (ŠTUK KEMASAN 590 FF) NA BÁZI HYDRAULICKÉHO VÁPNA, KVARCITOVÉHO PÍSKU A SPECIÁLNÍCH ADITIV. NOVĚ ZHOTOVENÁ OMÍTKA BUDE OBSAHOVAT VELKÉ MNOŽSTVÍ DIFUZNĚ OTEVŘENÝCH MIKROPÓRŮ.
POKUD BUDOU PO ODSTRANĚNÍ RECENTNÍCH NÁTĚRŮ A ŠTUKOVÝCH OMÍTEK PODNOŽE OBJEVENY PŮVODNÍ SOUDRŽNÉ OMÍTKY BUDOU ODSOLOVÁNY, STABILIZOVÁNY A VYSPRAVOVÁNY.

POZNÁMKY:

BOURACÍ PRÁCE:

B1/ STÁVAJÍCÍ NOVODOBÉ KOVOVÉ PLNĚ PROSKLENÉ DVOUKŘÍDLÉ DVEŘE S PŮLKRUHOVÝM NADSVĚTLÍKEM (ROZMĚR: 1250/3500 MM; SVĚTLOST: 1100/2800 MM) BUDOU KOMPLETNĚ DEMONTOVÁNY; 3 KS

B2/ STÁVAJÍCÍ NOVODOBÉ DŘEVĚNÉ RÁMOVÉ PLNĚ PROSKLENÉ DVOUKŘÍDLÉ DVEŘE S PŮLKRUHOVÝM NADSVĚTLÍKEM (ROZMĚR: 1250/3265 MM; SVĚTLOST: 1170/2455 MM) BUDOU DEMONTOVÁNY; 1 KS

B3/ STÁVAJÍCÍ NOVODOBÉ DŘEVĚNÉ ŠPALETOVÉ ČTYŘKŘÍDLÉ OKNO S PŮLKRUHOVÝMI NADSVĚTLÍKY (ROZMĚR: 1250/2540 MM; SVĚTLOST: 1230/1810 MM) BUDE DEMONTOVÁNO; 2 KS

B4/ STÁVAJÍCÍ NOVODOBÉ DŘEVĚNÉ ŠPALETOVÉ ČTYŘKŘÍDLÉ OKNO S PŮLKRUHOVÝMI NADSVĚTLÍKY (ROZMĚR: 1250/2630 MM; SVĚTLOST: 1230/1865 MM) BUDE DEMONTOVÁNO; 6 KS

B5/ STÁVAJÍCÍ NOVODOBÉ DŘEVĚNÉ ŠPALETOVÉ OSMIKŘÍDLÉ OKNO (ROZMĚR: 1270/2600 MM; SVĚTLOST: 1250/1585 MM) BUDE DEMONTOVÁNO; 6 KS

B7/ STÁVAJÍCÍ NEVHODNĚ ŘEŠENÉ OPLECHOVÁNÍ KORUNNÍ ŘÍMSY VSTUPNÍHO PORTIKU R.Š.: 500 MM, CELK. DL. 18,0 M BUDE DEMONTOVÁNO DO SUTI

B8/ STÁVAJÍCÍ NEVHODNĚ ŘEŠENÉ OPLECHOVÁNÍ PLNÉHO ZÁBRADLÍ VSTUPNÍHO PORTIKU R.Š.: 700 MM CELK. DL. 16,0 M BUDE DEMONTOVÁNO DO SUTI

B9/ ŽULOVÝ OBKLAD PŘEDLOŽENÉHO SCHODIŠTĚ A PODESTY PORTIKU TL. 40 MM BUDE BEZEZBYTKU ODSTRANĚN; 48,6 M2

B10/ BETONOVÉ SCHODIŠŤOVÉ STUPNĚ BUDOU BEZEZBYTKU ODSTRANĚNY; 9,3 M3

B11/ BETONOVÁ KARI SÍTÍ ARMOVANÁ MAZANINA PODESTY PORTIKU TL. 150 MM BUDE BEZEZBYTKU ODSTRANĚNA; 5,1 M3

B12/ STÁVAJÍCÍ NEPŮVODNÍ NEVHODNĚ PROVEDENÉ PLNÉ ZÁBRADLÍ PORTIKU BUDE SNESENO; 6,9 M3

ZEDNICKÉ A ŠTUKATÉRSKÉ PRÁCE:

ZE1/ U VŠECH OBVODOVÝCH ZDÍ OBJEKTU BUDE V HORNÍ ÚROVNI KAMENNÉHO SOKLU PROVEDENA HORIZONTÁLNÍ HYDROIZOLACE ZDIVA SYSTÉMEM INFUZNÍCH CLON. INJEKTÁŽNÍ KRÉM KIESOL C BUDE NÍZKOTLACE INJEKTOVANÝ DO PŘEDEM PŘIPRAVENÝCH VRTŮ PRŮMĚRU 16 MM, VZÁJEMNĚ OD SEBE VZDÁLENÝCH 100-120 MM, DÉLKA VRTU BUDE PŘIBLIŽNĚ 850 MM. VRTY BUDOU PO APLIKACI INJEKTÁŽNÍHO KRÉMU UZAVŘENY PŘÍPRAVKEM AIDA BOHRLOCHSUSPENSION.

ZE2/ CIHELNÉ (VZLÍNAJÍCÍ VLHKOSTÍ A SALINITOU) SILNĚ DEGRADOVANÉ ZDIVO VNĚJŠÍHO LÍCE SOKLU BUDOVY BUDE PŘEZDĚNO; NOVÉ ZDIVO MUSÍ BÝT ŘÁDNĚ ZAVÁZÁNO (KLÍNOVÁNO) DO ZDIVA PŮVODNÍHO

ZE3/ MRAMOROVÝ INTERIÉROVÝ OBKLAD TL. 30 MM NACHÁZEJÍCÍ SE NA VNITŘNÍM LÍCI OBVODOVÉ ZDI V PROSTORU ZÁDVEŘÍ BUDE CITLIVĚ SEJMUT (20,0 M2), TAK ABY MRAMOROVÉ DESKY MOHLY BÝT OPĚT POUŽITY A ZÁROVEŇ NEBYL POŠKOZEN DEKORATIVNÍ STROPNÍ PODHLED. ZA OBKLADEM NACHÁZEJÍCÍ SE HRUBÁ OMÍTKA BUDE VYSPRAVENA. ŠTUKOVÁ OMÍTKA NACHÁZEJÍCÍ SE NAD OBKLADEM BUDE VYSPRAVENA A OPATŘENA BÍLOU VÝMALBOU 12,0 M2.

ZE4/ STÁVAJÍCÍ DŘEVĚNÁ PŘÍČKA ODDĚLUJÍCÍ PŘÍRUČNÍ SKLAD OD VSTUPNÍHO ZÁDVEŘÍ BUDE NAHRAZENA PŘÍČKOU ZDĚNOU (CP NA MVC) TL. 100 MM, V. 4000 MM S OBOUSTRANNĚ OMÍTANÝM POVRCHEM, NA STRANĚ ZÁDVEŘÍ OPATŘENOU MRAMOROVÝM OBKLADEM TL. 30 MMM, V. 2500 MM;

ZE5/ ŠPALETA A KLENUTÉ NADPRAŽÍ VSTUPNÍHO OTVORU BUDE PŘIZPŮSOBENO PRO OSAZENÍ KAMENNÉHO PORTÁLU KA1. PO USAZENÍ PORTÁLU BUDOU ŠPALETY S NADPRAŽÍM ZEDNICKY ZAPRAVENY (TJ. DOZDĚNY A OMÍTNUTY); 1 KS

ZE6/ STÁVAJÍCÍ DVEŘNÍ OTVOR BUDE, DLE PŮVODNÍHO ŘEŠENÍ DOCHOVANÉHO U OKEN V PŘÍZEMÍ OBJEKTU, PŘETVOŘEN NA OTVOR OKENNÍ. TZN. ŽE BUDE DOZDĚN PARAPET, STÁVAJÍCÍ ŠPALETA S KLENUTÝM NADPRAŽÍM BUDE PŘIZPŮSOBENA PRO OSAZENÍ DŘEVĚNÉHO ŠPALETOVÉHO OKNA TR4. PO USAZENÍ TRUHLÁŘSKÉHO PRVKU BUDOU ZALOMENÉ ŠPALETY S NADPRAŽÍM ZEDNICKY ZAPRAVENY (TJ. DOZDĚNY A OMÍTNUTY); 2 KS

ZE7/ PO ODSTRANĚNÍ STÁVAJÍCÍ BETONOVÉ MAZANINY PODESTY PORTIKU BUDE NA OČIŠTĚNÝ POVRCH POLOŽENA NOVÁ MAZANINA TŘÍDY C25/30, TL. 120 MM ARMOVANÁ KARI SÍTÍ 100/100/8 MM; PO NEZBYTNÉ TECHNOLOGICKÉ PŘESTÁVCE BUDE NOVÁ MAZANINA OPATŘENA MINERÁLNÍ STĚRKOVOU HYDROIZOLACÍ; 3,02 M3

ZE8/ OBRUBNÍKY BEZBARIÉROVÉ PLOŠINY BUDOU ULOŽENY NA BETONOVÝCH ZÁKLADOVÝCH PASECH Z PROSTÉHO BETONU TŘÍDY C 25/30 ROZMĚRŮ 2* 500/650/2000 MM, ZALOŽENÝCH NA HUTNĚNÉM ŠTĚRKOPÍSKOVÉM PODSYPU TL. 250 MM; PLOCHY KAMENNÝCH PRVKŮ NACHÁZEJÍCÍCH SE POD TERÉNEM BUDOU OPATŘENY MINERÁLNÍ STĚRKOU

ZE9/ KAMENNÁ DLAŽBA BEZBARIÉROVÉ PLOŠINY BUDE POLOŽENA NA NOVOU ŽELEZOBETONOVOU DESKU TL. 100 MM; Š.: 1710 MM, DL.: 3850 MM, (BETON TŘÍDY C25/30 + KARI SÍŤ 100/100/10 MM) ULOŽENOU NA ŠTĚRKOPÍSKOVÉM PODSYPU TL. 250 MM; HORNÍ LÍC DESKY BUDE OPATŘEN MINERÁLNÍ HYDROIZOLACÍ

ZE11/ PLNÉ ZÁBRADLÍ PORTIKU BUDE OBNOVENO DLE PŮVODNÍHO ŘEŠENÍ, ZDIVO BUDE SKLÁDÁNO Z CP MA MVC 10; 6,9 M3

O1a/ PŘEVÁŽNĚ PŮVODNÍ SOUDRŽNÉ OMÍTKY ZÁKLADNÍCH PLOCH BUDOU CELOPLOŠNĚ ZBAVENY RECENTNÍCH CEMENTOVÝCH ŠTUKOVÝCH OMÍTEK A RECENTNÍCH AKRYLÁTOVÝCH NÁTĚRŮ. OČIŠTĚNÉ OMÍTKY BUDOU NÁSLEDNĚ KONSOLIDOVÁNY POSTŘIKEM VHODNÉHO ORGANOKŘEMIČITANU A CELOPLOŠNĚ VYSPRAVENY ZA POUŽITÍ SPECIÁLNÍ STAVENIŠTNÍ MALTOVÉ SMĚSI (RECEPTURA A). POTÉ BUDOU OMÍTKY ZÁKLADNÍCH PLOCH CELOPLOŠNĚ OPATŘENY PROBARVENÝM ŠTUKEM (RECEPTURA D); CELK. PLOCHA: 152,3 M2

O1b/ PŮVODNÍ, AVŠAK VÝRAZNĚ NESOUDRŽNÉ OMÍTKY ČI NOVODOBÉ NEVHODNĚ PROVEDENÉ OMÍTKY ZÁKLADNÍCH PLOCH BUDOU SEJMUTY A OBNOVENY DLE ORIGINÁLNÍ PŘEDLOHY ZA POUŽITÍ SPECIÁLNÍ STAVENIŠTNÍ MALTOVÉ SMĚSI (RECEPTURA A + RECEPTURA D); ROVNĚŽ NOVODOBÉ NEVHODNĚ PROVEDENÉ OMÍTKY EXTERIÉRU A INTERIÉRU PORTIKU BUDOU KOMPLETNĚ SEJMUTY A OBNOVENY DLE ORIGINÁLNÍ PŘEDLOHY ZA POUŽITÍ SPECIÁLNÍ STAVENIŠTNÍ MALTOVÉ SMĚSI (RECEPTURA A + RECEPTURA D); CELK. PLOCHA: 220,9 M2

O1c/ NOVODOBÉ NEVHODNĚ PROVEDENÉ OMÍTKY KLENEB A KLENEBNÍCH PASŮ V INTERIÉRU PORTIKU BUDOU SEJMUTY A OBNOVENY DLE ORIGINÁLNÍ PŘEDLOHY ZA POUŽITÍ SPECIÁLNÍ STAVENIŠTNÍ MALTOVÉ SMĚSI (RECEPTURA A + RECEPTURA D); CELK. PLOCHA: 59,9 M2

O2a/ PŘEVÁŽNĚ PŮVODNÍ SOUDRŽNÉ OMÍTKY PÁSOVÝCH BOSÁŽÍ BUDOU CELOPLOŠNĚ ZBAVENY RECENTNÍCH CEMENTOVÝCH ŠTUKOVÝCH OMÍTEK A RECENTNÍCH AKRYLÁTOVÝCH NÁTĚRŮ. OČIŠTĚNÉ OMÍTKY BUDOU NÁSLEDNĚ KONSOLIDOVÁNY POSTŘIKEM VHODNÉHO ORGANOKŘEMIČITANU A CELOPLOŠNĚ VYSPRAVENY ZA POUŽITÍ SPECIÁLNÍ STAVENIŠTNÍ MALTOVÉ SMĚSI (RECEPTURA B). POTÉ BUDOU OMÍTKY PÁSOVÝCH BOSÁŽÍ CELOPLOŠNĚ OPATŘENY PROBARVENÝM ŠTUKEM (RECEPTURA E). VEŠKERÉ PROFILOVANÉ ČÁSTI BOSÁŽÍ BUDOU ZHOTOVENY VÝHRADNĚ TAŽENÍM. ŠTUKATÉRSKÉ ŠABLONY BUDOU ZHOTOVENY DLE ORIGINÁLNÍ PROFILACE; CELK. PLOCHA: 41,0 M2

O2b/ PŮVODNÍ, AVŠAK VÝRAZNĚ NESOUDRŽNÉ OMÍTKY ČI NOVODOBÉ NEVHODNĚ PROVEDENÉ OMÍTKY PÁSOVÝCH BOSÁŽÍ (CCA 30%PLOCHY BOSÁŽÍ) BUDOU SEJMUTY A OBNOVENY DLE ORIGINÁLNÍ PŘEDLOHY ZA POUŽITÍ SPECIÁLNÍ STAVENIŠTNÍ MALTOVÉ SMĚSI (RECEPTURA B + RECEPTURA E). VEŠKERÉ PROFILOVANÉ ČÁSTI BOSÁŽÍ BUDOU ZHOTOVENY VÝHRADNĚ TAŽENÍM. ŠTUKATÉRSKÉ ŠABLONY BUDOU ZHOTOVENY DLE ORIGINÁLNÍ PROFILACE; CELK. PLOCHA: 17,6 M2

O3/ PŘEVÁŽNĚ PŮVODNÍ, AVŠAK SILNĚ DEGRADOVANÉ OMÍTKY SOKLOVÝCH PÁSOVÝCH BOSÁŽÍ BUDOU BEZEZBYTKU ODSTRANĚNY A PO SANACI SOKLOVÉHO ZDIVA BUDOU OPĚTOVNĚ OBNOVENY ZA POUŽITÍ SPECIÁLNÍ SUŠÍCÍ MALTOVÉ SMĚSI (RECEPTURA F). VEŠKERÉ PROFILOVANÉ ČÁSTI BOSÁŽÍ BUDOU ZHOTOVENY VÝHRADNĚ TAŽENÍM. ŠTUKATÉRSKÉ ŠABLONY BUDOU ZHOTOVENY DLE ORIGINÁLNÍ PROFILACE; CELK. PLOCHA: 40,1 M2

O5a/ SILNĚ POŠKOZENÉ OMÍTKY PROFILOVANÉ TRNOŽNÍ ŘÍMSY R.Š.: 300 MM BUDOU SEJMUTY A NÁSLEDNĚ BUDOU OBNOVENY V PŮVODNÍM HISTORICKÉM ŘEŠENÍ ZA POUŽITÍ SPECIÁLNÍ MALTOVÉ SMĚSI S VYŠŠÍM PODÍLEM ROMÁNSKÉHO CEMENTU (RECEPTURA C + RECEPTURA H); CELK. DL.: 18,4 M

O5b/ NEDOCHOVANÁ TRNOŽNÍ ŘÍMSA PORTIKU R.Š.: 300 MM BUDE OBNOVENA V PŮVODNÍM HISTORICKÉM ŘEŠENÍ. ŘÍMSOVÉ ZDIVO SKLÁDANÉ DO HYDRAULICKÉ MALTY BUDE DŮKLADNĚ ZAVÁZÁNO DO NOSNÝCH STĚN PORTIKU. TAŽENÉ OMÍTKY ŘÍMSY BUDOU ZHOTOVENY ZA POUŽITÍ SPECIÁLNÍ MALTOVÉ SMĚSI S VYŠŠÍM PODÍLEM ROMÁNSKÉHO CEMENTU (RECEPTURA C + RECEPTURA H); CELK. DL.: 44,4 M

O6a/ PŮVODNÍ SOUDRŽNÉ OMÍTKY PROFILOVANÉ KORDONOVÉ ŘÍMSY R.Š.: 300 MM BUDOU ZBAVENY CEMENTOVÝCH ŠTUKOVÝCH OMÍTEK A AKRYLÁTOVÝCH NÁTĚRŮ. OČIŠTĚNÉ OMÍTKY ŘÍMSY BUDOU NÁSLEDNĚ KONSOLIDOVÁNY POSTŘIKEM VHODNÉHO ORGANOKŘEMIČITANU A CELOPLOŠNĚ VYSPRAVENY ZA POUŽITÍ SPECIÁLNÍ STAVENIŠTNÍ MALTOVÉ SMĚSI S VYŠŠÍM PODÍLEM ROMÁNSKÉHO CEMENTU (RECEPTURA C); POTÉ BUDOU PŮVODNÍ KONSOLIDOVANÉ A VYSPRAVENÉ OMÍTKY ŘÍMSY TAŽENÍM ŠABLONY CELOPLOŠNĚ OPATŘENY PROBARVENÝM ŠTUKEM (RECEPTURA H). ŠTUKATÉRSKÁ ŠABLONA BUDE ZHOTOVENA DLE ORIGINÁLNÍ PROFILACE; CELK. DL.: 9,5 M

O6b/ NEDOCHOVANÁ KORDONOVÁ ŘÍMSA PORTIKU R.Š.: 300 MM BUDE OBNOVENA V PŮVODNÍM HISTORICKÉM ŘEŠENÍ. ŘÍMSOVÉ ZDIVO SKLÁDANÉ DO HYDRAULICKÉ MALTY BUDE DŮKLADNĚ ZAVÁZÁNO DO NOSNÝCH STĚN PORTIKU. TAŽENÉ OMÍTKY ŘÍMSY BUDOU ZHOTOVENY ZA POUŽITÍ SPECIÁLNÍ MALTOVÉ SMĚSI S VYŠŠÍM PODÍLEM ROMÁNSKÉHO CEMENTU (RECEPTURA C + RECEPTURA H); CELK. DL.: 44,4 M

O7a/ PŮVODNÍ SOUDRŽNÉ OMÍTKY KLADÍ 1. PODLAŽÍ (TJ. PROFILOVANÝ ARCHITRÁV R.Š.: 500 MM, PLOCHÝ VLYS R.Š.: 300 MM, VÝRAZNĚ PROFILOVANÁ ŘÍMSA R.Š.: 700 MM) BUDOU ZBAVENY AKRYLÁTOVÝCH NÁTĚRŮ A CEMENTOVÝCH ŠTUKOVÝCH OMÍTEK. OČIŠTĚNÉ OMÍTKY KLADÍ BUDOU NÁSLEDNĚ KONSOLIDOVÁNY POSTŘIKEM VHODNÉHO ORGANOKŘEMIČITANU A CELOPLOŠNĚ VYSPRAVENY ZA POUŽITÍ SPECIÁLNÍ STAVENIŠTNÍ MALTOVÉ SMĚSI S VYŠŠÍM PODÍLEM ROMÁNSKÉHO CEMENTU (RECEPTURA C). POTÉ BUDOU OMÍTKY KLADÍ CELOPLOŠNĚ OPATŘENY PROBARVENÝM ŠTUKEM (RECEPTURA H). VEŠKERÉ PROFILOVANÉ ČÁSTI KLADÍ BUDOU ZHOTOVENY VÝHRADNĚ TAŽENÍM. ŠTUKATÉRSKÉ ŠABLONY BUDOU ZHOTOVENY DLE ORIGINÁLNÍ PROFILACE; CELK. DL.: 19,0 M

O7b/ RECENTNÍ ŘEMESLNĚ NEKVALITNÍ OMÍTKY KLADÍ PORTIKU (TJ. PROFILOVANÝ ARCHITRÁV R.Š.: 500 MM, PLOCHÝ VLYS R.Š.: 300 MM, VÝRAZNĚ PROFILOVANÁ ŘÍMSA R.Š.: 700 MM) BUDOU BEZEZBYTKU ODSTRANĚNY A POTÉ BUDOU OBNOVENY V PŮVODNÍM HISTORICKÉM ŘEŠENÍ ZA POUŽITÍ SPECIÁLNÍ MALTOVÉ SMĚSI S VYŠŠÍM PODÍLEM ROMÁNSKÉHO CEMENTU (RECEPTURA C + RECEPTURA H); CELK. DL.: 17,3 M

O8a/ VÝRAZNĚ POŠKOZENÉ ČI NEVHODNĚ PROVEDENÉ OMÍTKY PÁSOVÉ PATICE POPRSNÍKŮ V 2. PODLAŽÍ R.Š.: 450 MM BUDOU SEJMUTY A OBNOVENY DLE ORIGINÁLNÍ PŘEDLOHY ZA POUŽITÍ SPECIÁLNÍ STAVENIŠTNÍ MALTOVÉ SMĚSI (RECEPTURA C + RECEPTURA H); CELK. DL.: 18,2 M

O8b/ NOVĚ VYSTAVĚNÉ ČLENITÉ ZÁBRADLÍ PORTIKU BUDE DOPLNĚNO TAŽENOU PÁSOVOU PATICÍ R.Š.: 450 MM ZHOTOVENOU DLE ORIGINÁLNÍ PŘEDLOHY ZA POUŽITÍ SPECIÁLNÍ STAVENIŠTNÍ MALTOVÉ SMĚSI (RECEPTURA C + RECEPTURA H); CELK. DL.: 17,0 M

O9a/ PŮVODNÍ SOUDRŽNÉ OMÍTKY PROFILOVANÉ PARAPETNÍ ŘÍMSY R.Š.: 300 MM BUDOU ZBAVENY CEMENTOVÝCH ŠTUKOVÝCH OMÍTEK A AKRYLÁTOVÝCH NÁTĚRŮ. OČIŠTĚNÉ OMÍTKY ŘÍMSY BUDOU NÁSLEDNĚ KONSOLIDOVÁNY POSTŘIKEM VHODNÉHO ORGANOKŘEMIČITANU A CELOPLOŠNĚ VYSPRAVENY ZA POUŽITÍ SPECIÁLNÍ STAVENIŠTNÍ MALTOVÉ SMĚSI S VYŠŠÍM PODÍLEM ROMÁNSKÉHO CEMENTU (RECEPTURA C). POTÉ BUDOU PŮVODNÍ KONSOLIDOVANÉ A VYSPRAVENÉ OMÍTKY ŘÍMSY TAŽENÍM ŠABLONY CELOPLOŠNĚ OPATŘENY PROBARVENÝM ŠTUKEM (RECEPTURA H). ŠTUKATÉRSKÁ ŠABLONA BUDE ZHOTOVENA DLE ORIGINÁLNÍ PROFILACE; CELK. DL.: 18,2 M

O9b/ NOVĚ VYSTAVĚNÉ ČLENITÉ ZÁBRADLÍ PORTIKU BUDE DOPLNĚNO TAŽENOU PARAPETNÍ ŘÍMSOU R.Š.: 300 MM ZHOTOVENOU DLE ORIGINÁLNÍ PŘEDLOHY ZA POUŽITÍ SPECIÁLNÍ STAVENIŠTNÍ MALTOVÉ SMĚSI (RECEPTURA C + RECEPTURA H); CELK. DL.: 17,0 M

O10a/ PŮVODNÍ SOUDRŽNÉ OMÍTKY KLADÍ 2. PODLAŽÍ (TJ. PROFILOVANÝ ARCHITRÁV R.Š.: 600 MM, PLOCHÝ VLYS R.Š.: 350 MM, VÝRAZNĚ PROFILOVANÁ ŘÍMSA R.Š.: 700 MM) BUDOU ZBAVENY CEMENTOVÝCH ŠTUKOVÝCH OMÍTEK A AKRYLÁTOVÝCH NÁTĚRŮ. OČIŠTĚNÉ OMÍTKY KLADÍ BUDOU NÁSLEDNĚ KONSOLIDOVÁNY POSTŘIKEM VHODNÉHO ORGANOKŘEMIČITANU A CELOPLOŠNĚ VYSPRAVENY ZA POUŽITÍ SPECIÁLNÍ STAVENIŠTNÍ MALTOVÉ SMĚSI S VYŠŠÍM PODÍLEM ROMÁNSKÉHO CEMENTU (RECEPTURA C). POTÉ BUDOU OMÍTKY KLADÍ CELOPLOŠNĚ OPATŘENY PROBARVENÝM ŠTUKEM (RECEPTURA H). VEŠKERÉ PROFILOVANÉ ČÁSTI KLADÍ BUDOU ZHOTOVENY VÝHRADNĚ TAŽENÍM. ŠTUKATÉRSKÉ ŠABLONY BUDOU ZHOTOVENY DLE ORIGINÁLNÍ PROFILACE; CELK. DL.: 18,6 M

O10b/ PŮVODNÍ SOUDRŽNÉ OMÍTKY ČLENITÉHO KLADÍ VE STŘEDNÍ ČÁSTI 2. PODLAŽÍ (TJ. PROFILOVANÝ ARCHITRÁV R.Š.: 600 MM, PLOCHÝ VLYS R.Š.: 350 MM, VÝRAZNĚ PROFILOVANÁ ŘÍMSA R.Š.: 700 MM) BUDOU ZBAVENY CEMENTOVÝCH ŠTUKOVÝCH OMÍTEK A AKRYLÁTOVÝCH NÁTĚRŮ. OČIŠTĚNÉ OMÍTKY KLADÍ BUDOU NÁSLEDNĚ KONSOLIDOVÁNY POSTŘIKEM VHODNÉHO ORGANOKŘEMIČITANU A CELOPLOŠNĚ VYSPRAVENY ZA POUŽITÍ SPECIÁLNÍ STAVENIŠTNÍ MALTOVÉ SMĚSI S VYŠŠÍM PODÍLEM ROMÁNSKÉHO CEMENTU (RECEPTURA C). POTÉ BUDOU OMÍTKY KLADÍ CELOPLOŠNĚ OPATŘENY PROBARVENÝM ŠTUKEM (RECEPTURA H). VEŠKERÉ PROFILOVANÉ ČÁSTI KLADÍ BUDOU ZHOTOVENY VÝHRADNĚ TAŽENÍM. ŠTUKATÉRSKÉ ŠABLONY BUDOU ZHOTOVENY DLE ORIGINÁLNÍ PROFILACE; CELK. DL.: 15,7 M

O11a/ PŮVODNÍ SOUDRŽNÉ OMÍTKY VÝRAZNĚ PROFILOVANÉ KORUNNÍ ŘÍMSY R.Š.: 1100 MM BUDOU ZBAVENY CEMENTOVÝCH ŠTUKOVÝCH OMÍTEK A AKRYLÁTOVÝCH NÁTĚRŮ. OČIŠTĚNÉ OMÍTKY ŘÍMSY BUDOU NÁSLEDNĚ KONSOLIDOVÁNY POSTŘIKEM VHODNÉHO ORGANOKŘEMIČITANU A CELOPLOŠNĚ VYSPRAVENY ZA POUŽITÍ SPECIÁLNÍ STAVENIŠTNÍ MALTOVÉ SMĚSI S VYŠŠÍM PODÍLEM ROMÁNSKÉHO CEMENTU (RECEPTURA C). POTÉ BUDOU PŮVODNÍ KONSOLIDOVANÉ A VYSPRAVENÉ OMÍTKY ŘÍMSY TAŽENÍM ŠABLONY CELOPLOŠNĚ OPATŘENY PROBARVENÝM ŠTUKEM (RECEPTURA H). ŠTUKATÉRSKÁ ŠABLONA BUDE ZHOTOVENA DLE ORIGINÁLNÍ PROFILACE; CELK. DL.: 19,4 M

O11b/ PŮVODNÍ SOUDRŽNÉ OMÍTKY VÝRAZNĚ PROFILOVANÉ KONZOLOVÉ KORUNNÍ ŘÍMSY R.Š.: 1100 MM BUDOU ZBAVENY CEMENTOVÝCH ŠTUKOVÝCH OMÍTEK A AKRYLÁTOVÝCH NÁTĚRŮ. OČIŠTĚNÉ OMÍTKY ŘÍMSY BUDOU NÁSLEDNĚ KONSOLIDOVÁNY POSTŘIKEM VHODNÉHO ORGANOKŘEMIČITANU A CELOPLOŠNĚ VYSPRAVENY ZA POUŽITÍ SPECIÁLNÍ STAVENIŠTNÍ MALTOVÉ SMĚSI S VYŠŠÍM PODÍLEM ROMÁNSKÉHO CEMENTU (RECEPTURA C). POTÉ BUDOU PŮVODNÍ KONSOLIDOVANÉ A VYSPRAVENÉ OMÍTKY ŘÍMSY TAŽENÍM ŠABLONY CELOPLOŠNĚ OPATŘENY PROBARVENÝM ŠTUKEM (RECEPTURA H). ŠTUKATÉRSKÁ ŠABLONA BUDE ZHOTOVENA DLE ORIGINÁLNÍ PROFILACE; CELK. DL.: 25,6 M

O12A/ PŮVODNÍ SOUDRŽNÉ OMÍTKY OSTĚNÍ A PROFILOVANÉ ARCHIVOLTY DVEŘNÍHO OTVORU (1250/3265 MM) S KLENUTÝM NADPRAŽÍM A DEKORATIVNÍM KLENÁKEM BUDOU ZBAVENY CEMENTOVÝCH ŠTUKOVÝCH OMÍTEK A AKRYLÁTOVÝCH NÁTĚRŮ. OČIŠTĚNÉ OMÍTKY OSTĚNÍ A ARCHIVOLTY BUDOU NÁSLEDNĚ KONSOLIDOVÁNY POSTŘIKEM VHODNÉHO ORGANOKŘEMIČITANU A CELOPLOŠNĚ VYSPRAVENY ZA POUŽITÍ SPECIÁLNÍ STAVENIŠTNÍ MALTOVÉ SMĚSI S VYŠŠÍM PODÍLEM ROMÁNSKÉHO CEMENTU (RECEPTURA C). POTÉ BUDOU PŮVODNÍ KONSOLIDOVANÉ A VYSPRAVENÉ OMÍTKY OSTĚNÍ, NADPRAŽÍ A PROFILOVANÉ ARCHIVOLTY CELOPLOŠNĚ OPATŘENY PROBARVENÝM ŠTUKEM (RECEPTURA H). VEŠKERÉ PROFILOVANÉ ČÁSTI ARCHIVOLTY BUDOU ZHOTOVENY VÝHRADNĚ TAŽENÍM. ŠTUKATÉRSKÉ ŠABLONY BUDOU ZHOTOVENY DLE ORIGINÁLNÍ PROFILACE; 1 KS

O12B/ NEDOCHOVANÉ ARCHIVOLTY ARKÁD PORTIKU S OSTĚNÍM A NADPRAŽÍM (1550/3500 MM) BUDOU OBOUSTRANNĚ (EXTERIÉR PORTIKU + INTERIÉR PORTIKU) OBNOVENY DLE ORIGINÁLNÍ PŘEDLOHY O12A ZA POUŽITÍ SPECIÁLNÍ STAVENIŠTNÍ MALTOVÉ SMĚSI (RECEPTURA C + RECEPTURA H). VEŠKERÉ PROFILOVANÉ ČÁSTI ARCHIVOLTY BUDOU ZHOTOVENY VÝHRADNĚ TAŽENÍM. ŠTUKATÉRSKÉ ŠABLONY BUDOU ZHOTOVENY DLE ORIGINÁLNÍ PROFILACE. SOUČÁSTÍ EXTERIÉROVÝCH ARCHIVOLT JSOU TAKÉ LITÉ REPLIKY DEKORATIVNÍCH KLENÁKŮ (RECEPTURA CH); 3 KS

O12C/ NEDOCHOVANÉ ARCHIVOLTY ARKÁD PORTIKU S OSTĚNÍM A NADPRAŽÍM (2000/3500 MM) BUDOU OBOUSTRANNĚ (EXTERIÉR PORTIKU + INTERIÉR PORTIKU) OBNOVENY DLE ORIGINÁLNÍ PŘEDLOHY O12A ZA POUŽITÍ SPECIÁLNÍ STAVENIŠTNÍ MALTOVÉ SMĚSI (RECEPTURA C + RECEPTURA H). VEŠKERÉ PROFILOVANÉ ČÁSTI ARCHIVOLTY BUDOU ZHOTOVENY VÝHRADNĚ TAŽENÍM. ŠTUKATÉRSKÉ ŠABLONY BUDOU ZHOTOVENY DLE ORIGINÁLNÍ PROFILACE. SOUČÁSTÍ EXTERIÉROVÝCH ARCHIVOLT JSOU TAKÉ LITÉ REPLIKY DEKORATIVNÍCH KLENÁKŮ (RECEPTURA CH); 2 KS

O13A/ PŮVODNÍ SOUDRŽNÉ OMÍTKY OSTĚNÍ A PROFILOVANÉ ARCHIVOLTY OKENNÍHO OTVORU (1250/2540 MM) S KLENUTÝM NADPRAŽÍM A DEKORATIVNÍM KLENÁKEM BUDOU ZBAVENY CEMENTOVÝCH ŠTUKOVÝCH OMÍTEK A AKRYLÁTOVÝCH NÁTĚRŮ. OČIŠTĚNÉ OMÍTKY OSTĚNÍ A ARCHIVOLTY BUDOU NÁSLEDNĚ KONSOLIDOVÁNY POSTŘIKEM VHODNÉHO ORGANOKŘEMIČITANU A CELOPLOŠNĚ VYSPRAVENY ZA POUŽITÍ SPECIÁLNÍ STAVENIŠTNÍ MALTOVÉ SMĚSI S VYŠŠÍM PODÍLEM ROMÁNSKÉHO CEMENTU (RECEPTURA C). POTÉ BUDOU PŮVODNÍ KONSOLIDOVANÉ A VYSPRAVENÉ OMÍTKY OSTĚNÍ, NADPRAŽÍ A PROFILOVANÉ ARCHIVOLTY CELOPLOŠNĚ OPATŘENY PROBARVENÝM ŠTUKEM (RECEPTURA H). VEŠKERÉ PROFILOVANÉ ČÁSTI ARCHIVOLTY BUDOU ZHOTOVENY VÝHRADNĚ TAŽENÍM. ŠTUKATÉRSKÉ ŠABLONY BUDOU ZHOTOVENY DLE ORIGINÁLNÍ PROFILACE; 2 KS

O13B/ NEDOCHOVANÉ ARCHIVOLTY OKENNÍHO OTVORU (1250/2630 MM) S OSTĚNÍM A KLENUTÝM NADPRAŽÍM BUDOU OBNOVENY DLE ORIGINÁLNÍ PŘEDLOHY O12A ZA POUŽITÍ SPECIÁLNÍ STAVENIŠTNÍ MALTOVÉ SMĚSI (RECEPTURA C + RECEPTURA H). VEŠKERÉ PROFILOVANÉ ČÁSTI ARCHIVOLTY BUDOU ZHOTOVENY VÝHRADNĚ TAŽENÍM. ŠTUKATÉRSKÉ ŠABLONY BUDOU ZHOTOVENY DLE ORIGINÁLNÍ PROFILACE. SOUČÁSTÍ EXTERIÉROVÝCH ARCHIVOLT JSOU TAKÉ LITÉ REPLIKY DEKORATIVNÍCH KLENÁKŮ (RECEPTURA CH); 2 KS

O14A/ PŮVODNÍ SOUDRŽNÉ OMÍTKY PROFILOVANÉHO OSTĚNÍ A PROFILOVANÉ ARCHIVOLTY OKENNÍHO OTVORU (1250/2630 MM) S KLENUTÝM NADPRAŽÍM BUDOU ZBAVENY CEMENTOVÝCH ŠTUKOVÝCH OMÍTEK A AKRYLÁTOVÝCH NÁTĚRŮ. OČIŠTĚNÉ OMÍTKY OSTĚNÍ A ARCHIVOLTY BUDOU NÁSLEDNĚ KONSOLIDOVÁNY POSTŘIKEM VHODNÉHO ORGANOKŘEMIČITANU A CELOPLOŠNĚ VYSPRAVENY ZA POUŽITÍ SPECIÁLNÍ STAVENIŠTNÍ MALTOVÉ SMĚSI S VYŠŠÍM PODÍLEM ROMÁNSKÉHO CEMENTU (RECEPTURA C). POTÉ BUDOU PŮVODNÍ KONSOLIDOVANÉ A VYSPRAVENÉ OMÍTKY OSTĚNÍ, NADPRAŽÍ A PROFILOVANÉ ARCHIVOLTY CELOPLOŠNĚ OPATŘENY PROBARVENÝM ŠTUKEM (RECEPTURA H). VEŠKERÉ PROFILOVANÉ ČÁSTI ARCHIVOLTY A OSTĚNÍ BUDOU ZHOTOVENY VÝHRADNĚ TAŽENÍM. ŠTUKATÉRSKÉ ŠABLONY BUDOU ZHOTOVENY DLE ORIGINÁLNÍ PROFILACE; 6 KS

O15A/ PŮVODNÍ SOUDRŽNÉ OMÍTKY PROFILOVANÉHO OSTĚNÍ OKENNÍHO OTVORU (1250/2600 MM) S PROFILOVANÝM FRONTONEM A KAZETOVÝM POPRSNÍKEM BUDOU ZBAVENY CEMENTOVÝCH ŠTUKOVÝCH OMÍTEK A AKRYLÁTOVÝCH NÁTĚRŮ. OČIŠTĚNÉ OMÍTKY OSTĚNÍ, FRONTONU A POPRSNÍKU BUDOU NÁSLEDNĚ KONSOLIDOVÁNY POSTŘIKEM VHODNÉHO ORGANOKŘEMIČITANU A CELOPLOŠNĚ VYSPRAVENY ZA POUŽITÍ SPECIÁLNÍ STAVENIŠTNÍ MALTOVÉ SMĚSI S VYŠŠÍM PODÍLEM ROMÁNSKÉHO CEMENTU (RECEPTURA C). POTÉ BUDOU PŮVODNÍ KONSOLIDOVANÉ A VYSPRAVENÉ OMÍTKY OSTĚNÍ, FRONTONU A POPRSNÍKU CELOPLOŠNĚ OPATŘENY PROBARVENÝM ŠTUKEM (RECEPTURA H). VEŠKERÉ PROFILOVANÉ ČÁSTI OSTĚNÍ, FRONTONU A POPRSNÍKU BUDOU ZHOTOVENY VÝHRADNĚ TAŽENÍM. ŠTUKATÉRSKÉ ŠABLONY BUDOU ZHOTOVENY DLE ORIGINÁLNÍ PROFILACE; 6 KS

O16A/ PŮVODNÍ OMÍTKY KANELOVANÉHO DŘÍKU A PROFILOVANÉ PATKY PILASTRU (V 4500 MM) BUDOU ZBAVENY RECENTNÍCH CEMENTOVÝCH ŠTUKOVÝCH OMÍTEK A AKRYLÁTOVÝCH NÁTĚRŮ. OČIŠTĚNÉ OMÍTKY PATKY A DŘÍKU PILASTRU BUDOU NÁSLEDNĚ KONSOLIDOVÁNY POSTŘIKEM VHODNÉHO ORGANOKŘEMIČITANU A CELOPLOŠNĚ VYSPRAVENY ZA POUŽITÍ SPECIÁLNÍ STAVENIŠTNÍ MALTOVÉ SMĚSI S VYŠŠÍM PODÍLEM ROMÁNSKÉHO CEMENTU (RECEPTURA C). POTÉ BUDOU PŮVODNÍ KONSOLIDOVANÉ A VYSPRAVENÉ OMÍTKY PILASTRU CELOPLOŠNĚ OPATŘENY PROBARVENÝM ŠTUKEM (RECEPTURA H). VEŠKERÉ PROFILOVANÉ ČÁSTI PILASTRU BUDOU ZHOTOVENY VÝHRADNĚ TAŽENÍM. ŠTUKATÉRSKÉ ŠABLONY BUDOU ZHOTOVENY DLE ORIGINÁLNÍ PROFILACE; 6 KS

O16A/ PŮVODNÍ OMÍTKY KANELOVANÉHO DŘÍKU A PROFILOVANÉ PATKY PILASTRU (V 4500 MM) BUDOU ZBAVENY RECENTNÍCH CEMENTOVÝCH ŠTUKOVÝCH OMÍTEK A AKRYLÁTOVÝCH NÁTĚRŮ. OČIŠTĚNÉ OMÍTKY PATKY A DŘÍKU PILASTRU BUDOU NÁSLEDNĚ KONSOLIDOVÁNY POSTŘIKEM VHODNÉHO ORGANOKŘEMIČITANU A CELOPLOŠNĚ VYSPRAVENY ZA POUŽITÍ SPECIÁLNÍ STAVENIŠTNÍ MALTOVÉ SMĚSI S VYŠŠÍM PODÍLEM ROMÁNSKÉHO CEMENTU (RECEPTURA C). POTÉ BUDOU PŮVODNÍ KONSOLIDOVANÉ A VYSPRAVENÉ OMÍTKY PILASTRU CELOPLOŠNĚ OPATŘENY PROBARVENÝM ŠTUKEM (RECEPTURA H). VEŠKERÉ PROFILOVANÉ ČÁSTI PILASTRU BUDOU ZHOTOVENY VÝHRADNĚ TAŽENÍM. ŠTUKATÉRSKÉ ŠABLONY BUDOU ZHOTOVENY DLE ORIGINÁLNÍ PROFILACE; 6 KS

O16B/ NEDOCHOVANÉ PILASTRY S PROFILOVANOU PATKOU, KANELOVANÝM DŘÍKEM A IÓNSKOU HLAVICÍ (V 3100 MM) NACHÁZEJÍCÍ SE V EXTERIÉRU A INTERIÉRU PORTIKU BUDOU OBNOVENY DLE ORIGINÁLNÍ PŘEDLOHY O16A. VEŠKERÉ PROFILOVÉ ŠTUKOVÉ ČÁSTI PILASTRU BUDOU ZHOTOVENY TAŽENÍM ZE SPECIÁLNÍ STAVENIŠTNÍ MALTOVÉ SMĚSI (RECEPTURA C + RECEPTURA H). PILASTRY BUDOU UKONČENY LITÝMI IÓNSKÝMI HLAVICEMI (RECEPTURA CH); 14 KS

O16C/ NEDOCHOVANÉ NÁROŽNÍ PILASTRY S PROFILOVANOU PATKOU, KANELOVANÝM DŘÍKEM A IÓNSKOU HLAVICÍ (V 3100 MM) NACHÁZEJÍCÍ SE V EXTERIÉRU PORTIKU BUDOU OBNOVENY DLE ORIGINÁLNÍ PŘEDLOHY O16A. VEŠKERÉ PROFILOVÉ ŠTUKOVÉ ČÁSTI PILASTRU BUDOU ZHOTOVENY TAŽENÍM ZE SPECIÁLNÍ STAVENIŠTNÍ MALTOVÉ SMĚSI (RECEPTURA C + RECEPTURA H). PILASTRY BUDOU UKONČENY LITÝMI NÁROŽNÍMI IÓNSKÝMI HLAVICEMI (RECEPTURA CH); 2 KS

O17/ PŮVODNÍ OMÍTKOVÁ KARTUŠE S PROFILOVANÝM ORÁMOVÁNÍM A GEOMETRICKOU VÝZDOBOU (870/1000 MM) BUDE ZBAVENA RECENTNÍCH CEMENTOVÝCH ŠTUKOVÝCH OMÍTEK A AKRYLÁTOVÝCH NÁTĚRŮ. OČIŠTĚNÉ OMÍTKY KARTUŠE BUDOU NÁSLEDNĚ KONSOLIDOVÁNY POSTŘIKEM VHODNÉHO ORGANOKŘEMIČITANU A CELOPLOŠNĚ VYSPRAVENY ZA POUŽITÍ SPECIÁLNÍ STAVENIŠTNÍ MALTOVÉ SMĚSI S VYŠŠÍM PODÍLEM ROMÁNSKÉHO CEMENTU (RECEPTURA C). POTÉ BUDOU PŮVODNÍ KONSOLIDOVANÉ A VYSPRAVENÉ OMÍTKY KARTUŠE CELOPLOŠNĚ OPATŘENY PROBARVENÝM ŠTUKEM (RECEPTURA H). VEŠKERÉ PROFILOVANÉ ČÁSTI KARTUŠE BUDOU ZHOTOVENY VÝHRADNĚ TAŽENÍM. ŠTUKATÉRSKÉ ŠABLONY BUDOU ZHOTOVENY DLE ORIGINÁLNÍ PROFILACE; 2 KS

O18/ PŮVODNÍ OMÍTKOVÁ KARTUŠE S PROFILOVANÝM ORÁMOVÁNÍM A PLASTICKOU VÝZDOBOU (870/1000 MM) BUDE ZBAVENA RECENTNÍCH CEMENTOVÝCH ŠTUKOVÝCH OMÍTEK A AKRYLÁTOVÝCH NÁTĚRŮ. OČIŠTĚNÉ OMÍTKY KARTUŠE BUDOU NÁSLEDNĚ KONSOLIDOVÁNY POSTŘIKEM VHODNÉHO ORGANOKŘEMIČITANU A CELOPLOŠNĚ VYSPRAVENY ZA POUŽITÍ SPECIÁLNÍ STAVENIŠTNÍ MALTOVÉ SMĚSI S VYŠŠÍM PODÍLEM ROMÁNSKÉHO CEMENTU (RECEPTURA C). POTÉ BUDOU PŮVODNÍ KONSOLIDOVANÉ A VYSPRAVENÉ OMÍTKY KARTUŠE CELOPLOŠNĚ OPATŘENY PROBARVENÝM ŠTUKEM (RECEPTURA H). VEŠKERÉ PROFILOVANÉ ČÁSTI KARTUŠE BUDOU ZHOTOVENY VÝHRADNĚ TAŽENÍM. ŠTUKATÉRSKÉ ŠABLONY BUDOU ZHOTOVENY DLE ORIGINÁLNÍ PROFILACE; 2 KS

O19/ PŮVODNÍ OMÍTKOVÁ KARTUŠE S PROFILOVANÝM ORÁMOVÁNÍM A PLASTICKOU VÝZDOBOU (800/800 MM) BUDE ZBAVENA RECENTNÍCH CEMENTOVÝCH ŠTUKOVÝCH OMÍTEK A AKRYLÁTOVÝCH NÁTĚRŮ. OČIŠTĚNÉ OMÍTKY KARTUŠE BUDOU NÁSLEDNĚ KONSOLIDOVÁNY POSTŘIKEM VHODNÉHO ORGANOKŘEMIČITANU A CELOPLOŠNĚ VYSPRAVENY ZA POUŽITÍ SPECIÁLNÍ STAVENIŠTNÍ MALTOVÉ SMĚSI S VYŠŠÍM PODÍLEM ROMÁNSKÉHO CEMENTU (RECEPTURA C). POTÉ BUDOU PŮVODNÍ KONSOLIDOVANÉ A VYSPRAVENÉ OMÍTKY KARTUŠE CELOPLOŠNĚ OPATŘENY PROBARVENÝM ŠTUKEM (RECEPTURA H). VEŠKERÉ PROFILOVANÉ ČÁSTI KARTUŠE BUDOU ZHOTOVENY VÝHRADNĚ TAŽENÍM. ŠTUKATÉRSKÉ ŠABLONY BUDOU ZHOTOVENY DLE ORIGINÁLNÍ PROFILACE; 2 KS

O20/ PŮVODNÍ OMÍTKOVÁ KARTUŠE S PROFILOVANÝM ORÁMOVÁNÍM A PLASTICKOU VÝZDOBOU (1710/800 MM) BUDE ZBAVENA RECENTNÍCH CEMENTOVÝCH ŠTUKOVÝCH OMÍTEK A AKRYLÁTOVÝCH NÁTĚRŮ. OČIŠTĚNÉ OMÍTKY KARTUŠE BUDOU NÁSLEDNĚ KONSOLIDOVÁNY POSTŘIKEM VHODNÉHO ORGANOKŘEMIČITANU A CELOPLOŠNĚ VYSPRAVENY ZA POUŽITÍ SPECIÁLNÍ STAVENIŠTNÍ MALTOVÉ SMĚSI S VYŠŠÍM PODÍLEM ROMÁNSKÉHO CEMENTU (RECEPTURA C). POTÉ BUDOU PŮVODNÍ KONSOLIDOVANÉ A VYSPRAVENÉ OMÍTKY KARTUŠE CELOPLOŠNĚ OPATŘENY PROBARVENÝM ŠTUKEM (RECEPTURA H). VEŠKERÉ PROFILOVANÉ ČÁSTI KARTUŠE BUDOU ZHOTOVENY VÝHRADNĚ TAŽENÍM. ŠTUKATÉRSKÉ ŠABLONY BUDOU ZHOTOVENY DLE ORIGINÁLNÍ PROFILACE; 3 KS

O21/ POPRSNÍKY SLOUPŮ A VÝPLNĚ NOVĚ VYSTAVĚNÉHO ČLENITÉ ZÁBRADLÍ PORTIKU NA STRANĚ EXTERIÉRU BUDOU DOPLNĚNY ŠTUKOVÝM PANELOVÁNÍM ZHOTOVENÝM ANALOGICKY DLE POPRSNÍKU OKEN V 2. N.P. (RECEPTURA C + RECEPTURA H); VEŠKERÉ PROFILOVANÉ ČÁSTI PANELÁŽE BUDOU ZHOTOVENY VÝHRADNĚ TAŽENÍM. ŠTUKATÉRSKÉ ŠABLONY BUDOU ZHOTOVENY DLE ORIGINÁLNÍ PROFILACE O15A; 9,2 M2

O22A/ NEDOCHOVANÉ ŘÍMSY KLENEBNÍCH ZRCADEL PORTIKU R.Š.: 300 MM BUDOU OBNOVENY V PŮVODNÍM HISTORICKÉM ŘEŠENÍ. TAŽENÉ OMÍTKY ŘÍMSY BUDOU ZHOTOVENY ZA POUŽITÍ SPECIÁLNÍ MALTOVÉ SMĚSI S VYŠŠÍM PODÍLEM ROMÁNSKÉHO CEMENTU (RECEPTURA C + RECEPTURA H); CELK. DL.: 41,0 M

O22B/ NEDOCHOVANÁ ŠTUKOVÁ ORNAMENTÁLNÍ VÝZDOBA KLENEBNÍCH ZRCADEL PORTIKU (ROZMĚRU: 800/1000 MM) BUDE OBNOVENA V PŮVODNÍM HISTORICKÉM ŘEŠENÍ; 4 KS

RESTAURÁTORSKÉ PRÁCE:

RE1/ STÁVAJÍCÍ SILNĚ POŠKOZENÉ SÁDROVÉ KORINTSKÉ HLAVICE PILASTRŮ V 2.N.P. (V 580 MM) BUDOU ODFORMOVÁNY, SEJMUTY A NAHRAZENY ODLITKY Z ROMÁNSKÉHO CEMENTU (RECEPTURA CH). POKUD BY SE VŠAK DETAILNÍM RESTAURÁTORSKÝM A LABORATORNÍM PRŮZKUMEM PROKÁZALO, ŽE SE JEDNÁ O PŮVODNÍ PRVKY ŠTUKOVÉ VÝZDOBY PROVEDENÉ Z TRVANLIVÉ SÁDROVINY A ŽE SE NACHÁZEJÍ V RELATIVNĚ DOBRÉM FYZICKÉM STAVU, BUDOU TYTO PRVKY NA PODKLADĚ DOPLŇUJÍCÍHO RESTAURÁTORSKÉHO ZÁMĚRU RESTAUROVÁNY (OČIŠTĚNY, KONSOLIDOVÁNY, DOPLNĚNY). PRO POTŘEBY REPLIKOVÁNÍ PRVKU BUDE JEHO 1 EXEMPLÁŘ IN SITU ZBAVEN RECENTNÍCH NÁTĚRŮ A OMÍTEK, BUDE ZPEVNĚN, DOPLNĚN A RETUŠOVÁN; 6 KS

RE2/ STÁVAJÍCÍ PLASTICKÁ VÝZDOBA KARTUŠE S VROČENÍM (750/1450 MM) BUDE ODFORMOVÁNA, SEJMUTA A NAHRAZENA ODLITKEM Z ROMÁNSKÉHO CEMENTU (RECEPTURA CH). POKUD BY SE VŠAK DETAILNÍM RESTAURÁTORSKÝM A LABORATORNÍM PRŮZKUMEM PROKÁZALO, ŽE SE JEDNÁ O PŮVODNÍ PRVEK ŠTUKOVÉ VÝZDOBY PROVEDENÝ Z TRVANLIVÉ SÁDROVINY A ŽE SE NACHÁZÍ V RELATIVNĚ DOBRÉM FYZICKÉM STAVU, BUDOU TYTO PRVKY NA PODKLADĚ DOPLŇUJÍCÍHO RESTAURÁTORSKÉHO ZÁMĚRU RESTAUROVÁNY (OČIŠTĚNY, KONSOLIDOVÁNY, DOPLNĚNY). PRO POTŘEBY REPLIKOVÁNÍ PRVKU BUDE JEHO 1 EXEMPLÁŘ IN SITU ZBAVEN RECENTNÍCH NÁTĚRŮ A OMÍTEK, BUDE ZPEVNĚN, DOPLNĚN A RETUŠOVÁN; 2 KS

RE3/ STÁVAJÍCÍ VOLUTOVÝ KLENÁK S AKANTEM (350 MM) BUDE ODFORMOVÁN, SEJMUT A NAHRAZEN ODLITKEM Z ROMÁNSKÉHO CEMENTU (RECEPTURA CH). POKUD BY SE VŠAK DETAILNÍM RESTAURÁTORSKÝM A LABORATORNÍM PRŮZKUMEM PROKÁZALO, ŽE SE JEDNÁ O PŮVODNÍ PRVEK ŠTUKOVÉ VÝZDOBY PROVEDENÝ Z TRVANLIVÉ SÁDROVINY A ŽE SE NACHÁZÍ V RELATIVNĚ DOBRÉM FYZICKÉM STAVU, BUDE TENTO PRVEK NA PODKLADĚ DOPLŇUJÍCÍHO RESTAURÁTORSKÉHO ZÁMĚRU RESTAUROVÁN (OČIŠTĚN, KONSOLIDOVÁN, DOPLNĚN). PRO POTŘEBY REPLIKOVÁNÍ PRVKU BUDE JEHO 1 EXEMPLÁŘ IN SITU ZBAVEN RECENTNÍCH NÁTĚRŮ A OMÍTEK, BUDE ZPEVNĚN, DOPLNĚN A RETUŠOVÁN; 3 KS

RE3B/ REHABILITOVANÉ ARCHIVOLTY ARKÁD PORTIKU BUDOU DOPLNĚNY LITÝMI REPLIKAMI VOLUTOVÝCH KLENÁKU S AKANTEM (RECEPTURA CH); 5 KS

RE4/ STÁVAJÍCÍ HAUTRELIÉF S MOTIVEM ANDÍLKA DRŽÍCÍHO BRK A VAVŘÍNOVÝ VĚNEC (V 1050 MM) BUDE ODFORMOVÁN, SEJMUT A NAHRAZEN ODLITKEM Z ROMÁNSKÉHO CEMENTU (RECEPTURA CH). POKUD BY SE VŠAK DETAILNÍM RESTAURÁTORSKÝM A LABORATORNÍM PRŮZKUMEM PROKÁZALO, ŽE SE JEDNÁ O PŮVODNÍ PRVEK ŠTUKOVÉ VÝZDOBY PROVEDENÝ Z TRVANLIVÉ SÁDROVINY A ŽE SE NACHÁZÍ V RELATIVNĚ DOBRÉM FYZICKÉM STAVU, BUDE TENTO PRVEK NA PODKLADĚ DOPLŇUJÍCÍHO RESTAURÁTORSKÉHO ZÁMĚRU RESTAUROVÁN (OČIŠTĚN, KONSOLIDOVÁN, DOPLNĚN). PRO POTŘEBY REPLIKOVÁNÍ PRVKU BUDE JEHO 1 EXEMPLÁŘ IN SITU ZBAVEN RECENTNÍCH NÁTĚRŮ A OMÍTEK, BUDE ZPEVNĚN, DOPLNĚN A RETUŠOVÁN; 3 KS

RE5/ STÁVAJÍCÍ HAUTRELIÉF S MOTIVEM ANDÍLKA DRŽÍCÍHO ROH HOJNOSTI A VAVŘÍNOVÝ VĚNEC (V 1050 MM) BUDE ODFORMOVÁN, SEJMUT A NAHRAZEN ODLITKEM Z ROMÁNSKÉHO CEMENTU (RECEPTURA CH). POKUD BY SE VŠAK DETAILNÍM RESTAURÁTORSKÝM A LABORATORNÍM PRŮZKUMEM PROKÁZALO, ŽE SE JEDNÁ O PŮVODNÍ PRVEK ŠTUKOVÉ VÝZDOBY PROVEDENÝ Z TRVANLIVÉ SÁDROVINY A ŽE SE NACHÁZÍ V RELATIVNĚ DOBRÉM FYZICKÉM STAVU, BUDE TENTO PRVEK NA PODKLADĚ DOPLŇUJÍCÍHO RESTAURÁTORSKÉHO ZÁMĚRU RESTAUROVÁN (OČIŠTĚN, KONSOLIDOVÁN, DOPLNĚN). PRO POTŘEBY REPLIKOVÁNÍ PRVKU BUDE JEHO 1 EXEMPLÁŘ IN SITU ZBAVEN RECENTNÍCH NÁTĚRŮ A OMÍTEK, BUDE ZPEVNĚN, DOPLNĚN A RETUŠOVÁN; 3 KS

RE6/ STÁVAJÍCÍ HAUTRELIÉF VAVŘÍNOVÉHO VĚNCE S BUSTOU VÁCLAVA HANKY (V 600 MM) BUDE ODFORMOVÁN, SEJMUT A NAHRAZEN ODLITKEM Z ROMÁNSKÉHO CEMENTU (RECEPTURA CH). POKUD BY SE VŠAK DETAILNÍM RESTAURÁTORSKÝM A LABORATORNÍM PRŮZKUMEM PROKÁZALO, ŽE SE JEDNÁ O PŮVODNÍ PRVEK ŠTUKOVÉ VÝZDOBY PROVEDENÝ Z TRVANLIVÉ SÁDROVINY A ŽE SE NACHÁZÍ V RELATIVNĚ DOBRÉM FYZICKÉM STAVU, BUDE TENTO PRVEK NA PODKLADĚ DOPLŇUJÍCÍHO RESTAURÁTORSKÉHO ZÁMĚRU RESTAUROVÁN (OČIŠTĚN, KONSOLIDOVÁN, DOPLNĚN). PRO POTŘEBY REPLIKOVÁNÍ PRVKU BUDE STÁVAJÍCÍ PRVEK IN SITU ZBAVEN RECENTNÍCH NÁTĚRŮ A OMÍTEK, BUDE ZPEVNĚN, DOPLNĚN A RETUŠOVÁN; 1 KS

RE7/ STÁVAJÍCÍ HAUTRELIÉF VAVŘÍNOVÉHO VĚNCE SE ZEMSKÝM ZNAKEM (V 600 MM) BUDE ODFORMOVÁN, SEJMUT A NAHRAZEN ODLITKEM Z ROMÁNSKÉHO CEMENTU (RECEPTURA CH). POKUD BY SE VŠAK DETAILNÍM RESTAURÁTORSKÝM A LABORATORNÍM PRŮZKUMEM PROKÁZALO, ŽE SE JEDNÁ O PŮVODNÍ PRVEK ŠTUKOVÉ VÝZDOBY PROVEDENÝ Z TRVANLIVÉ SÁDROVINY A ŽE SE NACHÁZÍ V RELATIVNĚ DOBRÉM FYZICKÉM STAVU, BUDE TENTO PRVEK NA PODKLADĚ DOPLŇUJÍCÍHO RESTAURÁTORSKÉHO ZÁMĚRU RESTAUROVÁN (OČIŠTĚN, KONSOLIDOVÁN, DOPLNĚN). PRO POTŘEBY REPLIKOVÁNÍ PRVKU BUDE STÁVAJÍCÍ PRVEK IN SITU ZBAVEN RECENTNÍCH NÁTĚRŮ A OMÍTEK, BUDE ZPEVNĚN, DOPLNĚN A RETUŠOVÁN; 1 KS

RE8/ STÁVAJÍCÍ HAUTRELIÉF VAVŘÍNOVÉHO VĚNCE SE MĚSTSKÝM ZNAKEM (V 600 MM) BUDE ODFORMOVÁN, SEJMUT A NAHRAZEN ODLITKEM Z ROMÁNSKÉHO CEMENTU (RECEPTURA CH). POKUD BY SE VŠAK DETAILNÍM RESTAURÁTORSKÝM A LABORATORNÍM PRŮZKUMEM PROKÁZALO, ŽE SE JEDNÁ O PŮVODNÍ PRVEK ŠTUKOVÉ VÝZDOBY PROVEDENÝ Z TRVANLIVÉ SÁDROVINY A ŽE SE NACHÁZÍ V RELATIVNĚ DOBRÉM FYZICKÉM STAVU, BUDE TENTO PRVEK NA PODKLADĚ DOPLŇUJÍCÍHO RESTAURÁTORSKÉHO ZÁMĚRU RESTAUROVÁN (OČIŠTĚN, KONSOLIDOVÁN, DOPLNĚN). PRO POTŘEBY REPLIKOVÁNÍ PRVKU BUDE STÁVAJÍCÍ PRVEK IN SITU ZBAVEN RECENTNÍCH NÁTĚRŮ A OMÍTEK, BUDE ZPEVNĚN, DOPLNĚN A RETUŠOVÁN; 1 KS

RE9/ STÁVAJÍCÍ VOLUTOVÁ KONZOLA S AKANTEM (400 MM) BUDE ODFORMOVÁNA, SEJMUTA A NAHRAZENA ODLITKEM Z ROMÁNSKÉHO CEMENTU (RECEPTURA CH). POKUD BY SE VŠAK DETAILNÍM RESTAURÁTORSKÝM A LABORATORNÍM PRŮZKUMEM PROKÁZALO, ŽE SE JEDNÁ O PŮVODNÍ PRVEK ŠTUKOVÉ VÝZDOBY PROVEDENÝ Z TRVANLIVÉ SÁDROVINY A ŽE SE NACHÁZÍ V RELATIVNĚ DOBRÉM FYZICKÉM STAVU, BUDE TENTO PRVEK NA PODKLADĚ DOPLŇUJÍCÍHO RESTAURÁTORSKÉHO ZÁMĚRU RESTAUROVÁN (OČIŠTĚN, KONSOLIDOVÁN, DOPLNĚN). PRO POTŘEBY REPLIKOVÁNÍ PRVKU BUDE JEHO 1 EXEMPLÁŘ IN SITU ZBAVEN RECENTNÍCH NÁTĚRŮ A OMÍTEK, BUDE ZPEVNĚN, DOPLNĚN A RETUŠOVÁN; 6 KS

RE10/ STÁVAJÍCÍ HAUTRELIÉF S MOTIVEM LVÍ HLAVY (V 250 MM) BUDE ODFORMOVÁN, SEJMUT A NAHRAZEN ODLITKEM Z ROMÁNSKÉHO CEMENTU (RECEPTURA CH). POKUD BY SE VŠAK DETAILNÍM RESTAURÁTORSKÝM A LABORATORNÍM PRŮZKUMEM PROKÁZALO, ŽE SE JEDNÁ O PŮVODNÍ PRVEK ŠTUKOVÉ VÝZDOBY PROVEDENÝ Z TRVANLIVÉ SÁDROVINY A ŽE SE NACHÁZÍ V RELATIVNĚ DOBRÉM FYZICKÉM STAVU, BUDE TENTO PRVEK NA PODKLADĚ DOPLŇUJÍCÍHO RESTAURÁTORSKÉHO ZÁMĚRU RESTAUROVÁN (OČIŠTĚN, KONSOLIDOVÁN, DOPLNĚN). PRO POTŘEBY REPLIKOVÁNÍ PRVKU BUDE JEHO 1 EXEMPLÁŘ IN SITU ZBAVEN RECENTNÍCH NÁTĚRŮ A OMÍTEK, BUDE ZPEVNĚN, DOPLNĚN A RETUŠOVÁN; 3 KS

RE10B/ REHABILITOVANÉ PANELOVÁNÍ PLNÉHO ZÁBRADLÍ PORTIKU BUDE DOPLNĚNO LITÝMI REPLIKAMI LVÍCH HLAV (RECEPTURA CH); 3 KS

E11/ STÁVAJÍCÍ RELIÉF S MOTIVEM FESTONU (1000/400 MM) BUDE ODFORMOVÁN, SEJMUT A NAHRAZEN ODLITKEM Z ROMÁNSKÉHO CEMENTU (RECEPTURA CH). POKUD BY SE VŠAK DETAILNÍM RESTAURÁTORSKÝM A LABORATORNÍM PRŮZKUMEM PROKÁZALO, ŽE SE JEDNÁ O PŮVODNÍ PRVEKŠTUKOVÉ VÝZDOBY PROVEDENÝ Z TRVANLIVÉ SÁDROVINY A ŽE SE NACHÁZÍ V RELATIVNĚ DOBRÉM FYZICKÉM STAVU, BUDE TENTO PRVEK NA PODKLADĚ DOPLŇUJÍCÍHO RESTAURÁTORSKÉHO ZÁMĚRU RESTAUROVÁN (OČIŠTĚN, KONSOLIDOVÁN, DOPLNĚN). PRO POTŘEBY REPLIKOVÁNÍ PRVKU BUDE JEHO 1 EXEMPLÁŘ IN SITU ZBAVEN RECENTNÍCH NÁTĚRŮ A OMÍTEK, BUDE ZPEVNĚN, DOPLNĚN A RETUŠOVÁN; 8 KS

RE12/ STÁVAJÍCÍ SILNĚ POŠKOZENÁ KARYATIDA (V 1450 MM) BUDE ODFORMOVÁNA, SEJMUTA A NAHRAZENA ARMOVANÝM ODLITKEM Z ROMÁNSKÉHO CEMENTU (RECEPTURA CH). POKUD BY SE VŠAK DETAILNÍM RESTAURÁTORSKÝM A LABORATORNÍM PRŮZKUMEM PROKÁZALO, ŽE SE JEDNÁ O PŮVODNÍ PRVEK ŠTUKOVÉ VÝZDOBY PROVEDENÝ Z TRVANLIVÉ SÁDROVINY A ŽE SE NACHÁZÍ V RELATIVNĚ DOBRÉM FYZICKÉM STAVU, BUDE TENTO PRVEK NA PODKLADĚ DOPLŇUJÍCÍHO RESTAURÁTORSKÉHO ZÁMĚRU RESTAUROVÁN (OČIŠTĚN, KONSOLIDOVÁN, DOPLNĚN). PRO POTŘEBY REPLIKOVÁNÍ PRVKU BUDE JEHO 1 EXEMPLÁŘ IN SITU ZBAVEN RECENTNÍCH NÁTĚRŮ A OMÍTEK, BUDE ZPEVNĚN, DOPLNĚN A RETUŠOVÁN; 6 KS

RE13/ STÁVAJÍCÍ RELIÉF S MOTIVEM FLORÁLNÍ ROZETY (800/800 MM) BUDE ODFORMOVÁN, SEJMUT A NAHRAZEN ODLITKEM Z ROMÁNSKÉHO CEMENTU (RECEPTURA CH). POKUD BY SE VŠAK DETAILNÍM RESTAURÁTORSKÝM A LABORATORNÍM PRŮZKUMEM PROKÁZALO, ŽE SE JEDNÁ O PŮVODNÍ PRVEK ŠTUKOVÉ VÝZDOBY PROVEDENÝ Z TRVANLIVÉ SÁDROVINY A ŽE SE NACHÁZÍ V RELATIVNĚ DOBRÉM FYZICKÉM STAVU, BUDE TENTO PRVEK NA PODKLADĚ DOPLŇUJÍCÍHO RESTAURÁTORSKÉHO ZÁMĚRU RESTAUROVÁN (OČIŠTĚN, KONSOLIDOVÁN, DOPLNĚN). PRO POTŘEBY REPLIKOVÁNÍ PRVKU BUDE JEHO 1 EXEMPLÁŘ IN SITU ZBAVEN RECENTNÍCH NÁTĚRŮ A OMÍTEK, BUDE ZPEVNĚN, DOPLNĚN A RETUŠOVÁN; 2 KS

RE14/ STÁVAJÍCÍ RELIÉF S MOTIVEM TROUBÍCÍCH ANDÍLKŮ (1710/800 MM) BUDE ODFORMOVÁN, SEJMUT A NAHRAZEN ODLITKEM Z ROMÁNSKÉHO CEMENTU (RECEPTURA CH). POKUD BY SE VŠAK DETAILNÍM RESTAURÁTORSKÝM A LABORATORNÍM PRŮZKUMEM PROKÁZALO, ŽE SE JEDNÁ O PŮVODNÍ PRVEK ŠTUKOVÉ VÝZDOBY PROVEDENÝ Z TRVANLIVÉ SÁDROVINY A ŽE SE NACHÁZÍ V RELATIVNĚ DOBRÉM FYZICKÉM STAVU, BUDE TENTO PRVEK NA PODKLADĚ DOPLŇUJÍCÍHO RESTAURÁTORSKÉHO ZÁMĚRU RESTAUROVÁN (OČIŠTĚN, KONSOLIDOVÁN, DOPLNĚN). PRO POTŘEBY REPLIKOVÁNÍ PRVKU BUDE JEHO 1 EXEMPLÁŘ IN SITU ZBAVEN RECENTNÍCH NÁTĚRŮ A OMÍTEK, BUDE ZPEVNĚN, DOPLNĚN A RETUŠOVÁN; 3 KS

KAMENICKÉ PRÁCE:

KA0/ KAMENNÉ ŘÁDKOVÉ ZDIVO SOKLU BUDOVY BUDE BEZEZBYTKU MECHANICKY ZBAVENO VŠECH NÁTĚRŮ, NEPŮVODNÍCH CEMENTOVÝCH OMÍTEK, VYSPRÁVEK, SPÁROVÁNÍ A ODPOJENÝCH LÍCOVÝCH PLOCH DEGRADOVANÉHO KAMENE. ANORGANICKÉ DEPOZITY BUDOU ODSTRANĚNY CHEMICKY. ORGANICKÉ NEČISTOTY BUDOU SNÍMÁNY VHODNÝM BIOCIDEM. VYSOKÝ OBSAH VODOROZPUSTNÝCH SOLÍ V KAMENI BUDE REDUKOVÁN ODSOLOVACÍMI ZÁBALY. NÁVRHU KONKRÉTNÍ TECHNOLOGIE ODSOLOVÁNÍ BUDE PŘEDCHÁZET DETAILNÍ LABORATORNÍ PRŮZKUM VLHKOSTI A SALINITY KAMENNÉHO ZDIVA. DEKONTAMINOVANÝ KÁMEN BUDE DÁLE KONSOLIDOVÁN VHODNÝM ORGANOKŘEMIČITANEM A V PŘÍPADĚ PREZENTACE DOPLŇOVÁN UMĚLÝM KAMENEM. PROBARVENÁ SMĚS PRO DOPLNĚNÍ LÍCOVÝCH PLOCH DEGRADOVANÉHO KAMENE BUDE VYTVOŘENA NA ZÁKLADĚ DETAILNÍHO PETROGRAFICKÉHO VYŠETŘENÍ. OPRAVNÁ SMĚS MUSÍ MÍT OBDOBNÉ MECHANICKOFYZIKÁLNÍ VLASTNOSTI DOPLŇOVANÉHO KAMENE, AVŠAK VYSPRÁVKY MUSÍ BÝT O STUPEŇ MĚKČÍ (CCA 10%) NEŽ- LI DOPLŇOVANÝ KÁMEN. VÝRAZNĚ POŠKOZENÉ A CHYBĚJÍCÍ KAMENNÉ BLOKY BUDOU NAHRAZENY NOVÝMI SE SHODNOU STRUKTUROU A BAREVNOSTÍ KAMENE. POHLEDOVĚ EXPONOVANÉ OBNOVENÉ KAMENNÉ ZDIVO SOKLU BUDE CELOPLOŠNĚ PŘESPÁROVÁNO A POMOCÍ LOKÁLNÍHO LAZURNÍHO NÁTĚRU BAREVNĚ SJEDNOCENO.

KA1/ OTVOR VSTUPNÍCH DVEŘÍ BUDE OSAZEN REPLIKOU PŮVODNÍHO PÍSKOVCOVÉHO PROFILOVANÉHO PORTÁLU (1500/3500 MM) SLOŽENÉHO Z PRAHU, STOJEK A PĚTI ČÁSTÍ POLOKRUHOVÉ ARCHIVOLTY (1* KA1A - 250/250/2000 MM + 2* KA1B - 250/250/2400 MM + 2* KA1C - 310/345/310 MM + 3* KA1D - 250/350/1125 MM (VNITŘNÍ D 750 MM); CELKOVÝ OBJEM KAMENE: 0,75 M3) ZHOTOVENÉ ANALOGICKY DLE PŮVODNÍ ŠTUKOVÉ ARCHIVOLTY O12A DOCHOVANÉ VE 2.N.P. KAMENNÝ PRVEK BUDE OPATŘEN SYSTÉMOVÝM HYDRAULICKÝM VÁPENNÝM NÁTĚREM V BARVĚ FASÁDY.

KA2/ V ČELNÍ JIŽNÍ ARKÁDĚ PORTIKU BUDOU OSAZENA PŘEDLOŽENÁ SCHODIŠTĚ SLOŽENÁ ZE TŘÍ PÍSKOVCOVÝCH STUPŇŮ S PROFILOVANÝM NOSEM (1* KA2A - 385/200/1700 MM + 1* KA2B: 385/150/1700 MM + 1* KA2C - 335/150/1700 MM; CELKOVÝ OBJEM KAMENE 0,315 M3); 3 KPL

KA3/ V BOČNÍ ZÁPADNÍ ARKÁDĚ PORTIKU BUDE OSAZENO PŘEDLOŽENÉ SCHODIŠTĚ SLOŽENÉ ZE TŘÍ PÍSKOVCOVÝCH STUPŇŮ S PROFILOVANÝM NOSEM (1* KA3A - 385/200/2150 MM + 1* KA3B: 385/150/2150 MM + 1* KA3C - 335/150/2150 MM; CELKOVÝ OBJEM KAMENE 0,400 M3); 3 KPL

KA4/ VE VÝCHODNÍ ČÁSTI PORTIKU BUDE NOVĚ UMÍSTĚNA BEZBARIÉROVÁ RAMPA SLOŽENÁ Z ŠESTI PÍSKOVCOVÝCH OBRUBNÍKŮ (1* KA4A - 350/500/1150 MM + 1* KA4B - 350/500/1150 MM + 1* KA4C - 350/700/1480 MM + 1* KA4D - 350/700/1480 MM + 1* KA4E - 350/510/1090 MM + 1* KA4F - 350/510/1090 MM) A DVANÁCTI DLAŽEBNÍCH PÍSKOVCOVÝCH DESEK (12* KA4G - 290/100/1490 MM) S INKRUSTACÍ (DO KAŽDÉ KAMENNÉ DESKY BUDE ZAFRÉZOVÁNO 5 NEREZOVÝCH PÁSKŮ TL.: 5 MM, V.: 12 MM); CELKOVÝ OBJEM KAMENE 2,03 M3); DLAŽBA BUDE ELEKTRICKY VYHŘÍVÁNA; 1 KPL

KA5/ PODESTA PORTIKU BUDE POKRYTA KAMENNÝMI ČTVERCOVÝMI DO MALTY (TL. 20 MM) KLADENÝMI PÍSKOVCOVÝMI DESKAMI (ROZMĚR DESEK 345/345/60 MM; ŠALÍROVANÝ POVRCH); 21,6 M2

KA6/ OTVOR SKLEPNÍHO OKÉNKA UMÍSTĚNÉHO V PODLAZE PORTIKU BUDE LEMOVÁN KAMENNÝM OSTĚNÍM (SV: 900/450 MM) S POLODRÁŽKOU. OSTĚNÍ BUDE SLOŽENO ZE ČTYŘ KUSŮ (2* KA6A - 180/150/910 MM + 2* KA6B - 180/150/ 390 MM; CELKOVÝ OBJEM KAMENE 0,07 M3); 3 KPL

NOVÉ KAMENICKÉ PRVKY STAVBY BUDOU VYROBENY Z TRVANLIVÉHO KŘEMENNÉHO PÍSKOVCE (NAPŘ. LOM BOŽANOV) A TO VÝHRADNĚ POMOCÍ TRADIČNÍCH ŘEMESLNÝCH POSTUPŮ, TJ. KÁMEN BUDE OPRACOVÁVÁN SEKÁNÍM A PEMRLOVÁNÍM, POUŽITÍ ŘEZANÉHO KAMENE JE ZCELA VYLOUČENO!

PO ODSTRANĚNÍ NOVODOBÉHO PŘEDLOŽENÉHO SCHODIŠTĚ PORTIKU BUDE DOPLNĚNA ŽULOVÁ MRAMOROVÁ DLAŽBA (BÍLÉ KOSTKY 60/60/60 MM BÍLÉ BARVY) AŽ K PATĚ PORTIKU; 12,6 M2

TRUHLÁŘSKÉ PRÁCE:

VŠECHNY NEPŮVODNÍ TRUHLÁŘSKÉ PRVKY JIŽNÍHO A VÝCHODNÍHO PRŮČELÍ HANKOVA DOMU BUDOU DEMONTOVÁNY A NAHRAZENY REPLIKAMI PŮVODNÍCH TRUHLÁŘSKÝCH PRVKŮ.

TR1/ VÝROBA A MONTÁŽ REPLIKY PŮVODNÍCH DUBOVÝCH RÁMOVÝCH DVOUKŘÍDLÝCH DVEŘÍ S PŮLKRUHOVÝM NADSVĚTLÍKEM (ROZMĚR: 1500/3520 MM) OSAZENÝCH V KAMENNÉ ZÁRUBNI; POVRCHOVÁ ÚPRAVA: HNĚDÝ SYSTÉMOVÝ OLEJOVÝ NÁTĚR (RAL 8024); KOVÁNÍ: 6* ATYPICKÝ VNĚJŠÍ KŘÍŽOVÝ ZÁVĚS S DVOJDÍLNÝM HÁKEM + 1* ATYPICKÝ KRABICOVÝ ZÁMEK S MOSAZNOU KLIKOU + 2* ATYPICKÁ VNĚJŠÍ ZÁSTRČ + 3* ZAPUŠTĚNÝ ZÁVĚS 120 UR01 L - VÝROBCE TKZ POLNÁ + 2* ATYPICKÝ ZADLABANÝ ROHOVNÍK + 2* ATYPICKÝ OBRTLÍK + 1* PŘÍDAVNÝ ZÁMEK S BEZPEČNOSTNÍ VLOŽKOU; ZASKLENÍ NADSVĚTLÍKU: REPLIKA BAREVNÉHO FOUKANÉHO SKLA; VÍCE VÝKRES TR1; 1 KS

TR2/ VÝROBA A MONTÁŽ REPLIKY PŮVODNÍCH DUBOVÝCH RÁMOVÝCH ČÁSTEČNĚ PROSKLENÝCH DVOUKŘÍDLÝCH DVEŘÍ S PŮLKRUHOVÝM NADSVĚTLÍKEM (ROZMĚR: 1250/3265 MM) OSAZENÝCH V DŘEVĚNÉ ZÁRUBNI; POVRCHOVÁ ÚPRAVA: HNĚDÝ SYSTÉMOVÝ OLEJOVÝ NÁTĚR NA STRANĚ EXTERIÉRU (RAL 8024), BÍLÝ SYSTÉMOVÝ OLEJOVÝ NÁTĚR NA STRANĚ INTERIÉRU (RAL 9001); KOVÁNÍ: 3* ZAPUŠTĚNÝ ZÁVĚS 120 UR01 L - VÝROBCE TKZ POLNÁ + 3* ZAPUŠTĚNÝ ZÁVĚS 120 UR01 P - VÝROBCE TKZ POLNÁ + 3* ZAPUŠTĚNÝ ZÁVĚS 100 UR01 L - VÝROBCE TKZ POLNÁ + 1* ATYPICKÝ PLNĚ ZAPUŠTĚNÝ ZÁMEK S MOSAZNOU KLIKOU + 2* ZAPUŠTĚNÁ ZÁSTRČ + 2* ATYPICKÝ ZADLABANÝ ROHOVNÍK + 2* ATYPICKÝ OBRTLÍK + 1* PŘÍDAVNÝ ZÁMEK S BEZPEČNOSTNÍ VLOŽKOU; ZASKLENÍ: REPLIKA ČIRÉHO FOUKANÉHO SKLA TL. 4 MM; VÍCE VÝKRES TR2; 1 KS

TR3/ VÝROBA A MONTÁŽ REPLIKY PŮVODNÍHO DUBOVÉHO ŠPALETOVÉHO ČTYŘKŘÍDLÉHO OKNA S PŮLKRUHOVÝMI NADSVĚTLÍKY (ROZMĚR: 1250/2540 MM; POVRCHOVÁ ÚPRAVA: HNĚDÝ SYSTÉMOVÝ OLEJOVÝ NÁTĚR NA STRANĚ EXTERIÉRU (RAL 8024), BÍLÝ SYSTÉMOVÝ OLEJOVÝ NÁTĚR NA STRANĚ INTERIÉRU (RAL 9001); KOVÁNÍ: 12* ZAPUŠTĚNÝ ZÁVĚS 100 UR01 L - VÝROBCE TKZ POLNÁ + 6* ZAPUŠTĚNÝ ZÁVĚS 100 UR01 P - VÝROBCE TKZ POLNÁ + 2* ŽELEZNÁ HŘEBENOVÁ ROZVORA S ATYPICKOU MOSAZNOU OLIVOU A ZÁSTRČEMI + 20* ZADLABANÝ ROHOVNÍK + 2* ATYPICKÝ OBRTLÍK + 2* ZADLABANÁ ZÁSKOČKA + 2* MOSAZNÁ ZARÁŽKA; ZASKLENÍ: REPLIKA ČIRÉHO FOUKANÉHO SKLA TL. 4 MM; VÍCE VÝKRES TR3; 2 KS

TR4/ VÝROBA A MONTÁŽ REPLIKY PŮVODNÍHO DUBOVÉHO ŠPALETOVÉHO ČTYŘKŘÍDLÉHO OKNA S PŮLKRUHOVÝMI NADSVĚTLÍKY (ROZMĚR: 1250/2630 MM; POVRCHOVÁ ÚPRAVA: HNĚDÝ SYSTÉMOVÝ OLEJOVÝ NÁTĚR NA STRANĚ EXTERIÉRU (RAL 8024), BÍLÝ SYSTÉMOVÝ OLEJOVÝ NÁTĚR NA STRANĚ INTERIÉRU (RAL 9001); KOVÁNÍ: 12* ZAPUŠTĚNÝ ZÁVĚS 100 UR01 L - VÝROBCE TKZ POLNÁ + 6* ZAPUŠTĚNÝ ZÁVĚS 100 UR01 P - VÝROBCE TKZ POLNÁ + 4* ŽELEZNÁ HŘEBENOVÁ ROZVORA S ATYPICKOU MOSAZNOU OLIVOU A ZÁSTRČEMI + 20* ZADLABANÝ ROHOVNÍK + 2* ATYPICKÝ OBRTLÍK + 2* ZADLABANÁ ZÁSKOČKA + 2* MOSAZNÁ ZARÁŽKA; ZASKLENÍ: REPLIKA ČIRÉHO FOUKANÉHO SKLA TL. 4 MM; VÍCE VÝKRES TR4; 8 KS

TR5/ VÝROBA A MONTÁŽ REPLIKY PŮVODNÍHO DUBOVÉHO ŠPALETOVÉHO OSMIKŘÍDLÉHO OKNA (ROZMĚR: 1250/2600 MM; POVRCHOVÁ ÚPRAVA: HNĚDÝ SYSTÉMOVÝ OLEJOVÝ NÁTĚR NA STRANĚ EXTERIÉRU (RAL 8024), BÍLÝ SYSTÉMOVÝ OLEJOVÝ NÁTĚR NA STRANĚ INTERIÉRU (RAL 9001); KOVÁNÍ: 10* ZAPUŠTĚNÝ ZÁVĚS 100 UR01 L - VÝROBCE TKZ POLNÁ + 10* ZAPUŠTĚNÝ ZÁVĚS 100 UR01 P - VÝROBCE TKZ POLNÁ + 4* ŽELEZNÁ HŘEBENOVÁ ROZVORA S ATYPICKOU MOSAZNOU OLIVOU A ZÁSTRČEMI + 32* ZADLABANÝ ROHOVNÍK + 2* ZADLABANÁ ZÁSKOČKA + 2* MOSAZNÁ ZARÁŽKA; ZASKLENÍ: REPLIKA ČIRÉHO FOUKANÉHO SKLA TL. 4 MM; VÍCE VÝKRES TR5; 6 KS

TR7/ HISTORIZUJÍCÍ PROFILOVANÉ DUBOVÉ MADLO NÁJEZDOVÉ PLOŠINY DL.: 2500 MM; 1 KS

ZÁMEČNICKÉ PRVKY:

ZA1/ HISTORIZUJÍCÍ ATYPICKÁ PODLAHOVÁ LITINOVÁ MŘÍŽKA VĚTRACÍHO OTVORU SKLEPA (ROZMĚR: 620/450 MM); 3 KS

ZA2/ HISTORIZUJÍCÍ ATYPICKÁ LITINOVÁ KONZOLA DŘEVĚNÉHO MADLA NÁJEZDOVÉ PLOŠINY; 3 KS

ZA3/ CELOLITINOVÁ HISTORIZUJÍCÍ POŠTOVNÍ SCHRÁNKA; 1 KS

ZA4/ HISTORIZUJÍCÍ ODPADKOVÝ KOŠ; 1 KS

ZA5/ HISTORIZUJÍCÍ LITINOVÁ LAVIČKA SCHONBRUNN DL. 1500 MM; 2 KS

NATĚRAČSKÉ PRÁCE:

NAF/ FASÁDY OBJEKTU BUDOU PO TECHNOLOGICKÉ PŘESTÁVCE CELOPLOŠNĚ OPATŘENY MONOCHROMNÍM SYSTÉMOVÝM HYDRAULICKÝM VÁPENNÝM NÁTĚREM V BARVĚ OKROVÉ A TO VČETNĚ VŠECH KAMENICKÝCH PRVKŮ. KOVOVÉ PRVKY FASÁDY BUDOU OPATŘENY SYSTÉMOVÝM SYNTETICKÝM NÁTĚREM V BARVĚ FASÁDY; PLOCHA STĚN CELKEM: 686,0 M2; PLOCHA STROPU V PORTIKU: 40,0 M2

KLEMPÍŘSKÉ PRÁCE:

KL1/ STÁVAJÍCÍ PODOKAPNÍ ŽLAB DL.14,5 M ODVÁDĚJÍCÍ SRÁŽKOVOU VODU Z PODLAHY BALKONU BUDE PŘED OBNOVOU FASÁD CITLIVĚ DEMONTOVÁN A PO UKONČENÍ ŠTUKATÉRSKÝCH PRACÍ BUDE OPĚTOVNĚ OSAZEN.

KL2/ STÁVAJÍCÍ PODOKAPNÍ SVOD DL. 6,5 M ODVÁDĚJÍCÍ SRÁŽKOVOU VODU Z PODLAHY BALKONU BUDE PŘED OBNOVOU FASÁD CITLIVĚ DEMONTOVÁN A PO UKONČENÍ ŠTUKATÉRSKÝCH PRACÍ BUDE OPĚTOVNĚ OSAZEN.

KL3/ STÁVAJÍCÍ PODOKAPNÍ ŽLAB ODVÁDĚJÍCÍ SRÁŽKOVOU VODU Z PODLAHY BALKONU BUDE VÝCHODNÍ STRANĚ PORTIKU PRODLOUŽEN NOVÝM ŽLABEM Z MĚDĚNÉHO PLECHU TL.: 0,6 MM, R.Š.: 400MM, DL: 3,5 M.

KL5/ STÁVAJÍCÍ OKENNÍ PARAPET PROVEDENÝ Z MĚDĚNÉHO PLECHU, R.Š.: 600MM, DL: 1,6 M BUDE CITLIVĚ DEMONTOVÁN A PO MONTÁŽI NOVÉ OKENNÍ VÝPLNĚ A OBNOVĚ OMÍTEK BUDE ZPĚTNĚ OSAZEN, PŘIČEMŽ PARAPET BUDE DOPLNĚN O NĚKTERÉ FUNKČNÍ PRVKY, JAKO JSOU BOČNÍ ODHÁŇKY A LEMY; 2 KS

KL6/ STÁVAJÍCÍ OPLECHOVÁNÍ OKENNÍHO PARAPETU BUDE DEMONTOVÁNO A NAHRAZENO NOVÝM OPLECHOVÁNÍM PROVEDENÝM Z MĚDĚNÉHO PLECHU, R.Š.: 600MM, DL: 1,7 M , PŘIČEMŽ PARAPET BUDE DOPLNĚN O NĚKTERÉ FUNKČNÍ PRVKY, JAKO JSOU BOČNÍ ODHÁŇKY A LEMY; 6 KS

KL7/ STÁVAJÍCÍ OKENNÍ PARAPET PROVEDENÝ Z MĚDĚNÉHO PLECHU, R.Š.: 600MM, DL: 1,7 M BUDE CITLIVĚ DEMONTOVÁN A PO MONTÁŽI NOVÉ OKENNÍ VÝPLNĚ A OBNOVĚ OMÍTEK BUDE ZPĚTNĚ OSAZEN, PŘIČEMŽ PARAPET BUDE DOPLNĚN O NĚKTERÉ FUNKČNÍ PRVKY, JAKO JSOU BOČNÍ ODHÁŇKY A LEMY; 6 KS

KL8/ STÁVAJÍCÍ NEVHODNĚ ŘEŠENÉ OPLECHOVÁNÍ KORUNNÍ ŘÍMSY VSTUPNÍHO PORTIKU BUDE DEMONTOVÁNO A NAHRAZENO NOVÝM OPLECHOVÁNÍM PROVEDENÝM Z MĚDĚNÉHO PLECHU TL.: 0,6 MM, R.Š.: 500 MM, CELK. DL.: 18,0 M

KL9/ STÁVAJÍCÍ NEVHODNĚ ŘEŠENÉ OPLECHOVÁNÍ PLNÉHO ZÁBRADLÍ VSTUPNÍHO PORTIKU BUDE DEMONTOVÁNO A NAHRAZENO NOVÝM OPLECHOVÁNÍM PROVEDENÝM Z MĚDĚNÉHO PLECHU TL.: 0,6 MM, R.Š.: 750 MM, CELK. DL.: 16,0 M; ČLENITÉ OPLECHOVÁNÍ BUDE NALEPENO NA KAMENNÉ PARAPETNÍ DESKY

KL10/ STÁVAJÍCÍ OPLECHOVÁNÍ TRNOŽNÍ ŘÍMSY BUDE DEMONTOVÁNO A NAHRAZENO NOVÝM OPLECHOVÁNÍM PROVEDENÝM Z MĚDĚNÉHO PLECHU R.Š.: 330MM, PŘIČEMŽ OPLECHOVÁNÍ BUDE DOPLNĚNO O NĚKTERÉ FUNKČNÍ PRVKY, JAKO JSOU BOČNÍ ODHÁŇKY A LEMY; CELK. DL: 9,5 M

KL11/ STÁVAJÍCÍ OPLECHOVÁNÍ KORDONOVÉ ŘÍMSY PROVEDENÉ Z MĚDĚNÉHO PLECHU R.Š.: 330MM BUDE CITLIVĚ DEMONTOVÁNO A PO OBNOVĚ OMÍTEK BUDE ZPĚTNĚ OSAZENO, PŘIČEMŽ OPLECHOVÁNÍ BUDE DOPLNĚNO O NĚKTERÉ FUNKČNÍ PRVKY, JAKO JSOU BOČNÍ ODHÁŇKY A LEMY; CELK. DL: 9,5 M

KL12/ STÁVAJÍCÍ OPLECHOVÁNÍ PATROVÉ ŘÍMSY PROVEDENÉ Z MĚDĚNÉHO PLECHU R.Š.: 500MM BUDE CITLIVĚ DEMONTOVÁNO A PO OBNOVĚ OMÍTEK BUDE ZPĚTNĚ OSAZENO, PŘIČEMŽ OPLECHOVÁNÍ BUDE DOPLNĚNO O NĚKTERÉ FUNKČNÍ PRVKY, JAKO JSOU BOČNÍ ODHÁŇKY A LEMY; CELK. DL: 19,0 M

KL13/ STÁVAJÍCÍ OPLECHOVÁNÍ PARAPETNÍ ŘÍMSY PROVEDENÉ Z MĚDĚNÉHO PLECHU R.Š.: 330MM BUDE CITLIVĚ DEMONTOVÁNO A PO OBNOVĚ OMÍTEK BUDE ZPĚTNĚ OSAZENO, PŘIČEMŽ OPLECHOVÁNÍ BUDE DOPLNĚNO O NĚKTERÉ FUNKČNÍ PRVKY, JAKO JSOU BOČNÍ ODHÁŇKY A LEMY; CELK. DL: 9,5 M

KL14/ STÁVAJÍCÍ OPLECHOVÁNÍ RAMEN FRONTONU (CELK. DL.: 2,5 M) PROVEDENÉ Z MĚDĚNÉHO PLECHU R.Š.: 450MM BUDE CITLIVĚ DEMONTOVÁNO A PO OBNOVĚ OMÍTEK BUDE ZPĚTNĚ OSAZENO, PŘIČEMŽ OPLECHOVÁNÍ BUDE DOPLNĚNO O NĚKTERÉ FUNKČNÍ PRVKY, JAKO JSOU BOČNÍ ODHÁŇKY A LEMY; 6 KS

OSTATNÍ PRÁCE:

EL1/ REPLIKA HISTORICKÉHO ZÁVĚSNÉHO SVÍTIDLA PRO VENKOVNÍ EXPOZICI; 3 KS

EL2/ REPLIKA PŮVODNÍ HISTORICKÉ ULIČNÍ KONZOLOVÉ LAMPY S ELEKTRICKÝM VEDENÍM; 2 KS

+0,000=

0 1 2 3 4 5 M

MGR. RENATA VESELÁ
PROJEKČNÍ ATELIER
PRO DOKUMENTACI, PRŮZKUM
A OBNOVU HISTORICKÝCH STAVEB
IČ: 05367298
ADRESA: NÁM. KOMENSKÉHO 100, 507 71 MILETÍN
GSM: 732 733 293, E-MAIL: VIRAKOCHA@CENTRUM.CZ

AUTOR: ING. KUDRNOVSKÝ, MGR. VESELÁ	KRAJ: KRÁLOVÉHRADECKÝ	ZAK. Č.: 022017
VED. PROJ.: ING. MILOŠ KUDRNOVSKÝ	OBEC/ KATASTRÁLNÍ ÚZEMÍ: DVŮR KRÁLOVÉ N.L./ DVŮR KRÁLOVÉ N.L.	SOUŘAD. SYSTÉM:
ZOD. PROJ.: ING. MILOŠ KUDRNOVSKÝ	OBJEDNATEL: MĚSTO DVŮR KRÁLOVÉ N.L., NÁM. T.G. MASARYKA 38, DVŮR KRÁLOVÉ N.L.	VÝŠKOVÝ SYSTÉM: relativní
KONTROLA:	AKCE: OBNOVA VNĚJŠÍHO PLÁŠTĚ HLAVNÍ BUDOVY HANKOVA DOMU Č.P. 299 VE DVOŘE KRÁLOVÉ N.L.	STUPEŇ: DPS
SPOLUPRÁCE: ADÉLA VALÁŠKOVÁ		FORMÁT: 8*A4
		MĚŘÍTKO: 1:50
		DATUM: 03/2017
	OBSAH: JIŽNÍ PRŮČELÍ – NÁVRH OBNOVY	OZNAČ.: D.1.1. N1
		PARÉ. Č.: