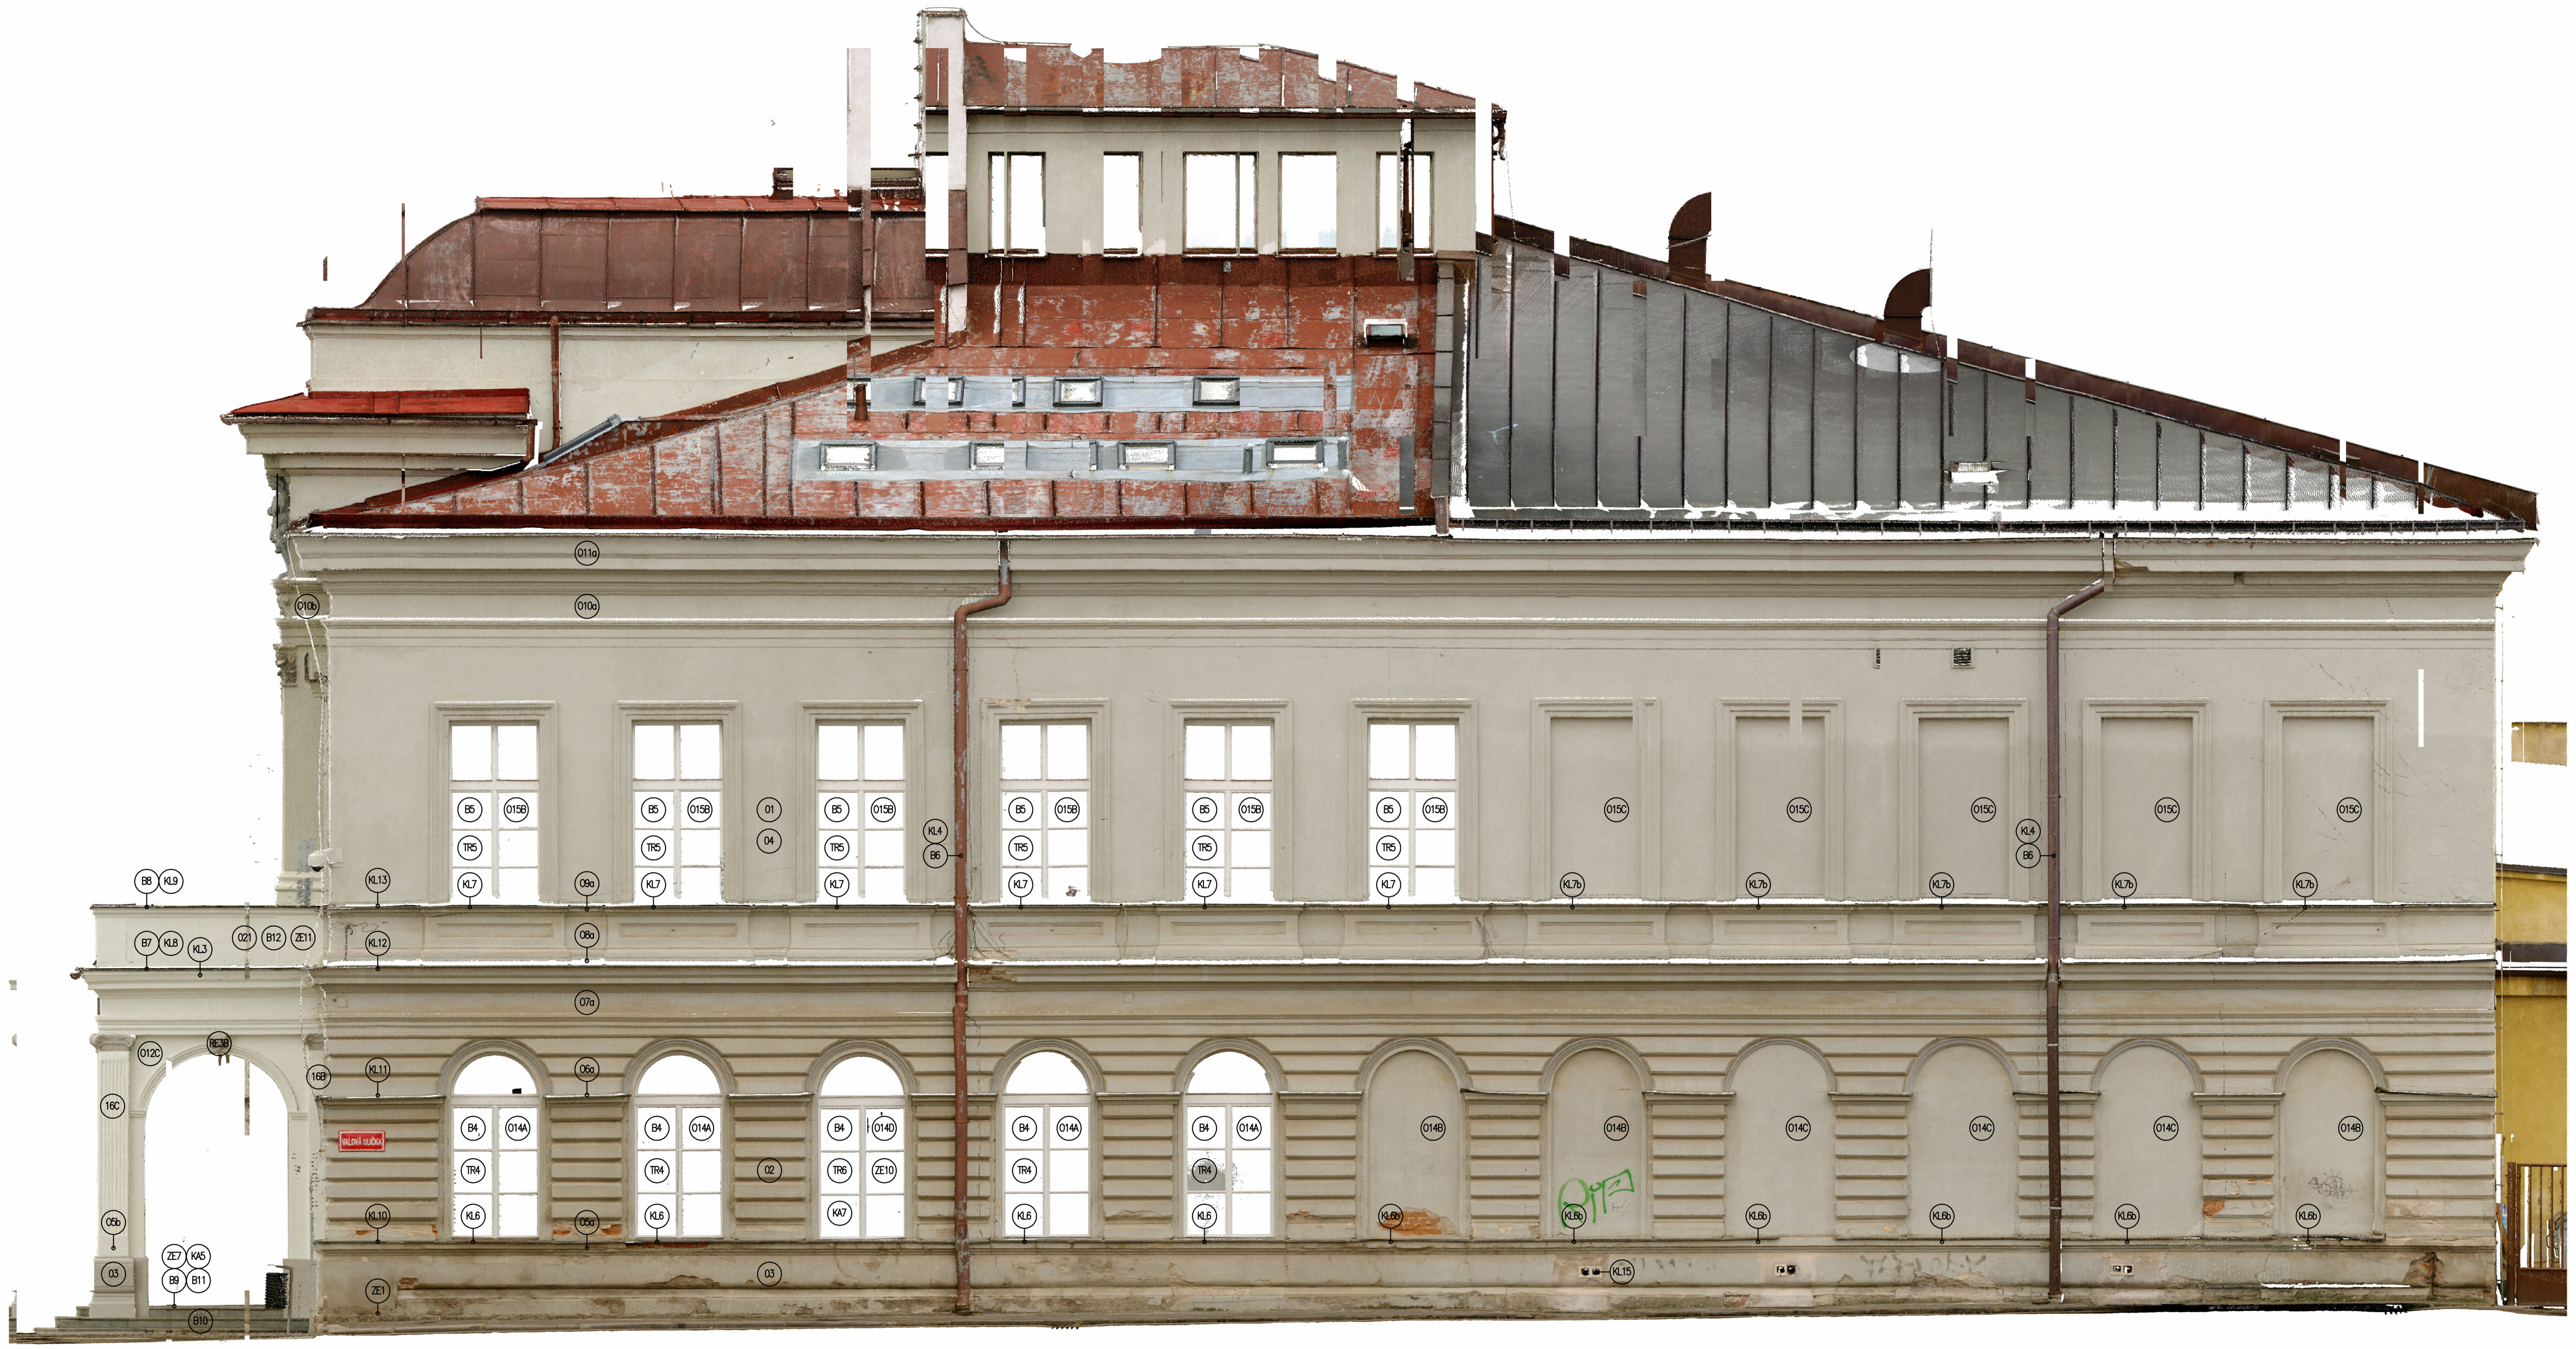

LEGENDA ÚPRAV:

☐ **ČIŠTĚNÍ, STABILIZACE A OPRAVA PŮVODNÍCH VÁPENNÝCH OMÍTEK**

STÁVAJÍCÍ SOUDRŽNÉ HLADKÉ VÍCEVRSTVÉ VÁPENNÉ A VÁPENOCEMENTOVÉ OMÍTKY OPATŘENÉ RECENTNÍMI NÁTĚRY
BUDOU ZA POMOCÍ ODSTRAŇOVAČE NÁTĚRŮ A HORKÉ PÁRY MECHANICKY ZBAVENY NEPŮVODNÍCH AKRYLÁTOVÝCH NÁTĚRŮ. ČIŠTĚNÍ FASÁDY BUDE PROBÍHAT ZDOLA NAHORU. PO DŮKLADNÉ OČISTĚ PŮVODNÍCH OMÍTEK BUDE PŘISTOUPENO K LOKÁLNÍ KONSOLIDACI ODHALENÝCH PŮVODNÍCH ŠTUKOVÝCH VRSTEV ORGANOKŘEMIČITANY.
STÁVAJÍCÍ OČIŠTĚNÉ A KONSOLIDOVANÉ OMÍTKY BUDOU DÁLE LOKÁLNĚ VYSPRAVOVÁNY A DOPLŇOVÁNY ZA POUŽITÍ SPECIÁLNÍHO PROBARVENÉHO ŠTUKU. PRO DOPLNĚNÍ PŮVODNÍ JÁDROVÉ OMÍTKY BUDE POUŽITA OBDOBNÁ MALTOVÁ SMĚS S PŘÍSLUŠNOU GRANULOMETRIÍ OSTŘIVA. JE VELMI DŮLEŽITÉ, ABY LOKÁLNÍ OPRAVY NEBYLY VIZUÁLNĚ PATRNÉ. PŘECHODY NA DOCHOVANOU OMÍTKU MUSÍ BÝT ZBROUŠENY.
PŮVODNÍ A DOPLŇOVANÉ OMÍTKY BUDOU V RÁMCI BAREVNÉHO SJEDNOCENÍ OPATŘENY KRYCÍM VÁPENNÝM MODIFIKOVANÝM NÁTĚREM V BAREVNOSTI PŮVODNÍHO PROBARVENÉHO ŠTUKU

▩ **REKONSTRUKCE NESOUDRŽNÝCH A NEPŮVODNÍCH VÁPENNÝCH OMÍTEK**

STÁVAJÍCÍ HLADKÉ VÍCEVRSTVÉ VÁPENNÉ A VÁPENOCEMENTOVÉ, NESOUDRŽNÉ OMÍTKY BUDOU MECHANICKY ODSTRANĚNY (S PROŠKRÁBNUTÍM SPÁR, POVRCH ZDIVA BUDE DOKONALE OMYT) A NAHRAZENY JÁDROVOU VÁPENNOU OMÍTKOU S PODHOZEM (VIZ. RECEPTURA A) A SPECIÁLNÍM PROBARVENÝM ŠTUKEM (VIZ. RECEPTURA A). JE NEZBYTNÉ, ABY BYLY NOVÉ OMÍTKY MINIMÁLNĚ 14 DNÍ, 2 x DENNĚ VLHČENY PITNOU VODOU. ROVNĚŽ JE VELMI DŮLEŽITÉ, ABY LOKÁLNÍ OPRAVY NEBYLY VIZUÁLNĚ PATRNÉ. PŘECHODY NA DOCHOVANOU OMÍTKU MUSÍ BÝT ZBROUŠENY.
PŮVODNÍ A DOPLŇOVANÉ OMÍTKY BUDOU V RÁMCI BAREVNÉHO SJEDNOCENÍ OPATŘENY KRYCÍM VÁPENNÝM MODIFIKOVANÝM NÁTĚREM V BAREVNOSTI PŮVODNÍHO PROBARVENÉHO ŠTUKU

☐ **ČIŠTĚNÍ, STABILIZACE A OPRAVA PŮVODNÍCH DÍLENSKY ZHOTOVENÝCH PRVKŮ Z KUFŠTEJNSKÉHO VÁPNA**

U PŮVODNÍCH DÍLENSKY PROVEDENÝCH PRVKŮ Z KUFŠTEJNSKÉHO VÁPNA (MEDAILONY, RELIÉFY, KONZOLY A KRAKORCE) OPATŘENÝCH RECENTNÍMI NÁTĚRY
BUDE POSÍLENO (IN SITU) JEJICH KOTVENÍ (TRNY Z NEREZOVÉ OCELI PRŮMĚRU: 8 MM). SNÍMÁNY BUDOU POUZE VÝRAZNĚ POŠKOZENÉ PRVKY, NEBO NEPŮVODNÍ PRVKY PROVEDENÉ ZE SÁDRY.
PONECHÁVANÉ PRVKY BUDOU ZA POMOCÍ ODSTRAŇOVAČE NÁTĚRŮ A HORKÉ PÁRY MECHANICKY ZBAVENY NEPŮVODNÍCH AKRYLÁTOVÝCH NÁTĚRŮ. OČIŠTĚNÉ PRVKY BUDOU ZPEVNĚNY ORGANOKŘEMIČITANY. OČIŠTĚNÉ A KONSOLIDOVANÉ PRVKY BUDOU NÁSLEDNĚ LOKÁLNĚ VYSPRAVOVÁNY A DOPLŇOVÁNY ZA POUŽITÍ SPECIÁLNÍ MALTOVÉ SMESI S VĚTŠÍM PŘÍDAVKEM HYDRAULICKÉ SLOŽKY. **OBNOVU TĚCHTO DEKORATIVNÍCH ŠTUKOVÝCH PRVKŮ MUSÍ PROVÁDĚT VÝHRADNĚ RESTAURÁTOR S PŘÍSLUŠNÝM OPRÁVNĚNÍM.**
I TYTO ŠTUKOVÉ PRVKY BUDOU V RÁMCI BAREVNÉHO SJEDNOCENÍ OPATŘENY KRYCÍM VÁPENNÝM MODIFIKOVANÝM NÁTĚREM V BAREVNOSTI PŮVODNÍHO PROBARVENÉHO ŠTUKU

▩ **NOVÉ DÍLENSKY ZHOTOVENÉ PRVKY Z KUFŠTEJNSKÉHO VÁPNA**

NOVÉ DÍLENSKY PROVEDENÉ MEDAILONY A RELIÉFY Z KUFŠTEJNSKÉHO VÁPNA
BUDOU ZHOTOVENY POMOCÍ LUKOPRENOVÝCH ROZMNOŽOVACÍCH FOREM. PRVKY BUDOU ODLÉVÁNY ČI DUSÁNY ZE SPECIÁLNÍCH SMĚSÍ S PŘÍMĚSÍ ROMÁNSKÉHO CEMENTU (VIZ. RECEPTURA B) A BUDOU ARMOVÁNY. PRVKY BUDOU NA FASÁDĚ OSAZOVÁNY DO PŘEDEM PŘIPRAVENÝCH KAPES. UCHYCENÍ BUDE JIŠTĚNO MALTOU A NEREZOVÝMI KOTVAMI.
I TYTO ŠTUKOVÉ PRVKY BUDOU V RÁMCI BAREVNÉHO SJEDNOCENÍ OPATŘENY KRYCÍM VÁPENNÝM MODIFIKOVANÝM NÁTĚREM V BAREVNOSTI PŮVODNÍHO PROBARVENÉHO ŠTUKU

NOVÉ DÍLENSKY PROVEDENÉ KONZOLY A KRAKORCE Z KUFŠTEJNSKÉHO VÁPNA
BUDOU ZHOTOVENY POMOCÍ LUKOPRENOVÝCH ROZMNOŽOVACÍCH FOREM. PRVKY BUDOU ODLÉVÁNY ČI DUSÁNY ZE SPECIÁLNÍCH SMĚSÍ S PŘÍMĚSÍ ROMÁNSKÉHO CEMENTU (VIZ. RECEPTURA B) A BUDOU ARMOVÁNY. V PRVCÍCH BUDOU ZALITY NEREZOVÉ TŘMÍNKY A OKA. VEŠKERÉ KONZOLY A KRAKORCE BUDOU NOVĚ ZAVĚŠENY NA NEREZOVÝCH KOTVÁCH.
I TYTO ŠTUKOVÉ PRVKY BUDOU V RÁMCI BAREVNÉHO SJEDNOCENÍ OPATŘENY KRYCÍM VÁPENNÝM MODIFIKOVANÝM NÁTĚREM V BAREVNOSTI PŮVODNÍHO PROBARVENÉHO ŠTUKU

▨ **RESTAUROVÁNÍ PÍSKOVCOVÝCH KAMENICKÝCH PRVKŮ BEZ POVRCHOVÉ ÚPRAVY**

STÁVAJÍCÍ PÍSKOVCOVÉ PRVKY FASÁDY BUDOU CITLIVĚ OČIŠTĚNY, ZPEVNĚNY, LOKÁLNĚ DOPLNĚNY, OPATŘENY LAZURNÍM NÁTĚREM (DO BARVY FASÁDY) A HYDOFOBIZOVÁNY.

STÁVAJÍCÍ PÍSKOVCOVÝ SOKL BUDE CELOPLOŠNĚ MECHANICKYZBAVEN CEMENTOVÝCH OMÍTEK A VYSPRÁVEK. VYSOKÝ OBSAH VODOROZPUSTNÝCH SOLÍ V KAMENI (Cl: 0,49%; NO3: 2,12 %; SO4: 0,36%) BUDE REDUKOVÁN ODSOLOVACÍMI ZÁBALY. OBSAH DUSIČNANŮ V KAMENI MUSÍ BÝT SNÍŽEN NA PĚTINU PŮVODNÍHO MNOŽSTVÍ. NÁVRHU KONKRÉTNÍ TECHNOLOGIE ODSOLOVÁNÍ KAMENNÉHO SOKLU BUDE PŘEDCHÁZET DETAILNÍ LABORATORNÍ ROZBOR VLHKOSTI A VODOROZPUSTNÝCH SOLÍ PROVEDENÝ DODAVATELEM (MIN 20 VZORKŮ). DEKONTAMINOVANÝ KÁMEN BUDE DÁLE KONSOLIDOVÁN ORGANOKŘEMIČITANY A DOPLŇOVÁN. PROBARVENÁ SMĚS PRO DOPLŇOVÁNÍ KAMENE BUDE VYTVOŘENA NA ZÁKLADĚ DETAILNÍHO PETROLOGICKÉ VYŠETŘENÍ STÁVAJÍCÍHO KAMENE. OPRAVNÁ SMĚS MUSÍ MÍT OBDOBNÉ MECHANICKO-FYZIKÁLNÍ VLASTNOSTI DOPLŇOVANÉHO KAMENE, AVŠAK VYSPRÁVKY MUSÍ BÝT O STUPEŇ MĚKČÍ (10%) NEŽLI DOPLŇOVANÝ KÁMEN. TÉMĚŘ V CELÉ PLOŠE KAMENNÉHO SOKLU BUDE OBNOVENA JIŽ ODVĚTRANÁ LÍCOVÁ PLOCHA KAMENE, UPRAVENÁ PEMRLOVÁNÍM (OKRAJE PEMRLOVANÝCH PLOCH BUDOU LEMOVAT STEZKY). U OBNOVENÉHO SOKLU BUDE PROVEDENA FINÁLNÍ BAREVNÁ RETUŠ. HYDROFOBIZACE SOKLU NENÍ VZHLEDEM K VZLÍNAJÍCÍ ZEMNÍ VLHKOSTI SOKLOVÉHO ZDIVA UVAŽOVÁNA.

▩ **NOVĚ ZHOTOVENÁ SYSTÉMOVÁ SUŠÍCÍ OMÍTKA KEMASAN**

STÁVAJÍCÍ SILNĚ DEGRADOVANÁ OMÍTKA PODNOŽE BUDE VČETNĚ PARAPETNÍ ŘÍMSY ODSTRANĚNA (S PROŠKRÁBNUTÍM SPÁR) A POVRCH ZDIVA BUDE DOKONALE OČIŠTĚN SYSTÉMEM JOS. NOVÁ SANAČNÍ OMÍTKA SOKLU S REPLIKOVANOU PÁSOVOU BOSÁŽÍ BUDE PROVEDENA ZE SUCHÉ PRŮMYSLOVĚ VYRÁBĚNÉ OMÍTKOVÉ SMĚSI KEMASAN 590 (ŠTUK KEMASAN 590 FF) NA BÁZI HYDRAULICKÉHO VÁPNA, KVARCITOVÉHO PÍSKU A SPECIÁLNÍCH ADITIV. NOVĚ ZHOTOVENÁ OMÍTKA BUDE OBSAHOVAT VELKÉ MNOŽSTVÍ DIFUZNĚ OTEVŘENÝCH MIKROPÓRŮ.
POKUD BUDOU PO ODSTRANĚNÍ RECENTNÍCH NÁTĚRŮ A ŠTUKOVÝCH OMÍTEK PODNOŽE OBJEVENY PŮVODNÍ SOUDRŽNÉ OMÍTKY BUDOU ODSOLOVÁNY, STABILIZOVÁNY A VYSPRAVOVÁNY.

POZNÁMKY:

BOURACÍ PRÁCE:

B4/ STÁVAJÍCÍ NOVODOBÉ DŘEVĚNÉ ŠPALETOVÉ ČTYŘKŘÍDLÉ OKNO S PŮLKRUHOVÝMI NADSVĚTLÍKY (ROZMĚR: 1250/2630 MM; SVĚTLOST: 1230/1865 MM) BUDE DEMONTOVÁNO; 5 KS

B5/ STÁVAJÍCÍ NOVODOBÉ DŘEVĚNÉ ŠPALETOVÉ OSMIKŘÍDLÉ OKNO (ROZMĚR: 1270/2600 MM; SVĚTLOST: 1250/1585 MM) BUDE DEMONTOVÁNO; 6 KS

B6/ STÁVAJÍCÍ DOŽILÉ OKAPNÍ SVODY PROVEDENÉ Z POZINKOVANÉHO PLECHU BUDOU DEMONTOVÁNY; CELK. DL.: 24,0 M

B9/ ŽULOVÝ OBKLAD PŘEDLOŽENÉHO SCHODIŠTĚ A PODESTY PORTIKU TL. 40 MM BUDE BEZEZBYTKU ODSTRANĚN; 48,6 M2

B10/ BETONOVÉ SCHODIŠŤOVÉ STUPNĚ BUDOU BEZEZBYTKU ODSTRANĚNY; 9,3 M3

B11/ BETONOVÁ KARI SÍTÍ ARMOVANÁ MAZANINA PODESTY PORTIKU TL. 150 MM BUDE BEZEZBYTKU ODSTRANĚNA; 5,1 M3

ZEDNICKÉ A ŠTUKATÉRSKÉ PRÁCE:

ZE1/ U VŠECH OBVODOVÝCH ZDÍ OBJEKTU BUDE V HORNÍ ÚROVNI KAMENNÉHO SOKLU PROVEDENA HORIZONTÁLNÍ HYDROIZOLACE ZDIVA SYSTÉMEM INFUZNÍCH CLON. INJEKTÁŽNÍ KRÉM KIESOL C BUDE NÍZKOTLACE INJEKTOVANÝ DO PŘEDEM PŘIPRAVENÝCH VRTŮ PRŮMĚRU 16 MM, VZÁJEMNĚ OD SEBE VZDÁLENÝCH 100-120 MM, DÉLKA VRTU BUDE PŘIBLIŽNĚ 850 MM. VRTY BUDOU PO APLIKACI INJEKTÁŽNÍHO KRÉMU UZAVŘENY PŘÍPRAVKEM AIDA BOHRLOCHSUSPENSION.

ZE2/ CIHELNÉ (VZLÍNAJÍCÍ VLHKOSTÍ A SALINITOU) SILNĚ DEGRADOVANÉ ZDIVO VNĚJŠÍHO LÍCE SOKLU BUDOVY BUDE PŘEZDĚNO; NOVÉ ZDIVO MUSÍ BÝT ŘÁDNĚ ZAVÁZÁNO (KLÍNOVÁNO) DO ZDIVA PŮVODNÍHO

ZE7/ PO ODSTRANĚNÍ STÁVAJÍCÍ BETONOVÉ MAZANINY PODESTY PORTIKU BUDE NA OČIŠTĚNÝ POVRCH POLOŽENA NOVÁ MAZANINA TŘÍDY C25/30, TL. 120 MM ARMOVANÁ KARI SÍTÍ 100/100/8 MM; PO NEZBYTNÉ TECHNOLOGICKÉ PŘESTÁVCE BUDE NOVÁ MAZANINA OPATŘENA MINERÁLNÍ STĚRKOVOU HYDROIZOLACÍ; 3,02 M3

ZE8/ OBRUBNÍKY BEZBARIÉROVÉ PLOŠINY BUDOU ULOŽENY NA BETONOVÝCH ZÁKLADOVÝCH PASECH Z PROSTÉHO BETONU TŘÍDY C 25/30 ROZMĚRŮ 2* 500/650/2000 MM, ZALOŽENÝCH NA HUTNĚNÉM ŠTĚRKOPÍSKOVÉM PODSYPU TL. 250 MM; PLOCHY KAMENNÝCH PRVKŮ NACHÁZEJÍCÍCH SE POD TERÉNEM BUDOU OPATŘENY MINERÁLNÍ STĚRKOU

ZE9/ KAMENNÁ DLAŽBA BEZBARIÉROVÉ PLOŠINY BUDE POLOŽENA NA NOVOU ŽELEZOBETONOVOU DESKU TL. 100 MM; Š.: 1710 MM, DL.: 3850 MM, (BETON TŘÍDY C25/30 + KARI SÍŤ 100/100/10 MM) ULOŽENOU NA ŠTĚRKOPÍSKOVÉM PODSYPU TL. 250 MM; HORNÍ LÍC DESKY BUDE OPATŘEN MINERÁLNÍ HYDROIZOLACÍ

ZE10/ STÁVAJÍCÍ OKENNÍ OTVOR BUDE PŘETVOŘEN NA DVEŘNÍ OTVOR A TO TAK, ŽE BUDE ODBOURÁN PARAPET A ROVNĚŽ BUDE STÁVAJÍCÍ ŠPALETA S KLENUTÝM NADPRAŽÍM PŘIZPŮSOBENA PRO OSAZENÍ DŘEVĚNÝCH RÁMOVÝCH DVEŘÍ S DŘEVĚNOU ZÁRUBNÍ. PO USAZENÍ TRUHLÁŘSKÉHO PRVKU BUDOU ZALOMENÉ ŠPALETY S NADPRAŽÍM ZEDNICKY ZAPRAVENY; 1 KS

ZE11/ PLNÉ ZÁBRADLÍ PORTIKU BUDE OBNOVENO DLE PŮVODNÍHO ŘEŠENÍ, ZDIVO BUDE SKLÁDÁNO Z CP MA MVC 10; 6,9 M3

O1a/ PŘEVÁŽNĚ PŮVODNÍ SOUDRŽNÉ OMÍTKY ZÁKLADNÍCH PLOCH BUDOU CELOPLOŠNĚ ZBAVENY RECENTNÍCH CEMENTOVÝCH ŠTUKOVÝCH OMÍTEK A RECENTNÍCH AKRYLÁTOVÝCH NÁTĚRŮ. OČIŠTĚNÉ OMÍTKY BUDOU NÁSLEDNĚ KONSOLIDOVÁNY POSTŘIKEM VHODNÉHO ORGANOKŘEMIČITANU A CELOPLOŠNĚ VYSPRAVENY ZA POUŽITÍ SPECIÁLNÍ STAVENIŠTNÍ MALTOVÉ SMĚSI (RECEPTURA A). POTÉ BUDOU OMÍTKY ZÁKLADNÍCH PLOCH CELOPLOŠNĚ OPATŘENY PROBARVENÝM ŠTUKEM (RECEPTURA D); CELK. PLOCHA: 162,9 M2

O1b/ PŮVODNÍ, AVŠAK VÝRAZNĚ NESOUDRŽNÉ OMÍTKY ČI NOVODOBÉ NEVHODNĚ PROVEDENÉ OMÍTKY ZÁKLADNÍCH PLOCH BUDOU SEJMUTY A OBNOVENY DLE ORIGINÁLNÍ PŘEDLOHY ZA POUŽITÍ SPECIÁLNÍ STAVENIŠTNÍ MALTOVÉ SMĚSI (RECEPTURA A + RECEPTURA D); ROVNĚŽ NOVODOBÉ NEVHODNĚ PROVEDENÉ OMÍTKY EXTERIÉRU A INTERIÉRU PORTIKU BUDOU KOMPLETNĚ SEJMUTY A OBNOVENY DLE ORIGINÁLNÍ PŘEDLOHY ZA POUŽITÍ SPECIÁLNÍ STAVENIŠTNÍ MALTOVÉ SMĚSI (RECEPTURA A + RECEPTURA D); CELK. PLOCHA: 40,7 M2

O2a/ PŘEVÁŽNĚ PŮVODNÍ SOUDRŽNÉ OMÍTKY PÁSOVÝCH BOSÁŽÍ BUDOU CELOPLOŠNĚ ZBAVENY RECENTNÍCH CEMENTOVÝCH ŠTUKOVÝCH OMÍTEK A RECENTNÍCH AKRYLÁTOVÝCH NÁTĚRŮ. OČIŠTĚNÉ OMÍTKY BUDOU NÁSLEDNĚ KONSOLIDOVÁNY POSTŘIKEM VHODNÉHO ORGANOKŘEMIČITANU A CELOPLOŠNĚ VYSPRAVENY ZA POUŽITÍ SPECIÁLNÍ STAVENIŠTNÍ MALTOVÉ SMĚSI (RECEPTURA B). POTÉ BUDOU OMÍTKY PÁSOVÝCH BOSÁŽÍ CELOPLOŠNĚ OPATŘENY PROBARVENÝM ŠTUKEM (RECEPTURA E). VEŠKERÉ PROFILOVANÉ ČÁSTI BOSÁŽÍ BUDOU ZHOTOVENY VÝHRADNĚ TAŽENÍM. ŠTUKATÉRSKÉ ŠABLONY BUDOU ZHOTOVENY DLE ORIGINÁLNÍ PROFILACE; CELK. PLOCHA: 46,8 M2

O2b/ PŮVODNÍ, AVŠAK VÝRAZNĚ NESOUDRŽNÉ OMÍTKY ČI NOVODOBÉ NEVHODNĚ PROVEDENÉ OMÍTKY PÁSOVÝCH BOSÁŽÍ (CCA 30%PLOCHY BOSÁŽÍ) BUDOU SEJMUTY A OBNOVENY DLE ORIGINÁLNÍ PŘEDLOHY ZA POUŽITÍ SPECIÁLNÍ STAVENIŠTNÍ MALTOVÉ SMĚSI (RECEPTURA B + RECEPTURA E). VEŠKERÉ PROFILOVANÉ ČÁSTI BOSÁŽÍ BUDOU ZHOTOVENY VÝHRADNĚ TAŽENÍM. ŠTUKATÉRSKÉ ŠABLONY BUDOU ZHOTOVENY DLE ORIGINÁLNÍ PROFILACE; CELK. PLOCHA: 46,8 M2

O3/ PŘEVÁŽNĚ PŮVODNÍ, AVŠAK SILNĚ DEGRADOVANÉ OMÍTKY SOKLOVÝCH PÁSOVÝCH BOSÁŽÍ BUDOU BEZEZBYTKU ODSTRANĚNY A PO SANACI SOKLOVÉHO ZDIVA BUDOU OPĚTOVNĚ OBNOVENY ZA POUŽITÍ SPECIÁLNÍ SUŠÍCÍ MALTOVÉ SMĚSI (RECEPTURA F). VEŠKERÉ PROFILOVANÉ ČÁSTI BOSÁŽÍ BUDOU ZHOTOVENY VÝHRADNĚ TAŽENÍM. ŠTUKATÉRSKÉ ŠABLONY BUDOU ZHOTOVENY DLE ORIGINÁLNÍ PROFILACE; CELK. PLOCHA: 33,7 M2

O4/ HLADKÁ OMÍTKA ZÁKLADNÍ PLOCHY 1. PATRA VÝCHODNÍHO PRŮČELÍ BUDE OPATŘENA REPLIKOU PŮVODNÍ DEKORATIVNÍ STŘÍKANÉ OMÍTKY (RECEPTURA G); CELK. PLOCHA: 114,3 M2

O5a/ SILNĚ POŠKOZENÉ OMÍTKY PROFILOVANÉ TRNOŽNÍ ŘÍMSY R.Š.: 300 MM BUDOU SEJMUTY A NÁSLEDNĚ BUDOU OBNOVENY V PŮVODNÍM HISTORICKÉM ŘEŠENÍ ZA POUŽITÍ SPECIÁLNÍ MALTOVÉ SMĚSI S VYŠŠÍM PODÍLEM ROMÁNSKÉHO CEMENTU (RECEPTURA C + RECEPTURA H); 30,5 M

O5b/ NEDOCHOVANÁ TRNOŽNÍ ŘÍMSA PORTIKU R.Š.: 300 MM BUDE OBNOVENA V PŮVODNÍM HISTORICKÉM ŘEŠENÍ. ŘÍMSOVÉ ZDIVO SKLÁDANÉ DO HYDRAULICKÉ MALTY BUDE DŮKLADNĚ ZAVÁZÁNO DO NOSNÝCH STĚN PORTIKU. TAŽENÉ OMÍTKY ŘÍMSY BUDOU ZHOTOVENY ZA POUŽITÍ SPECIÁLNÍ MALTOVÉ SMĚSI S VYŠŠÍM PODÍLEM ROMÁNSKÉHO CEMENTU (RECEPTURA C + RECEPTURA H); CELK. DL.: 44,4 M

O6a/ PŮVODNÍ SOUDRŽNÉ OMÍTKY PROFILOVANÉ KORDONOVÉ ŘÍMSY R.Š.: 300 MM BUDOU ZBAVENY CEMENTOVÝCH ŠTUKOVÝCH OMÍTEK A AKRYLÁTOVÝCH NÁTĚRŮ. OČIŠTĚNÉ OMÍTKY ŘÍMSY BUDOU NÁSLEDNĚ KONSOLIDOVÁNY POSTŘIKEM VHODNÉHO ORGANOKŘEMIČITANU A CELOPLOŠNĚ VYSPRAVENY ZA POUŽITÍ SPECIÁLNÍ STAVENIŠTNÍ MALTOVÉ SMĚSI S VYŠŠÍM PODÍLEM ROMÁNSKÉHO CEMENTU (RECEPTURA C); POTÉ BUDOU PŮVODNÍ KONSOLIDOVANÉ A VYSPRAVENÉ OMÍTKY ŘÍMSY TAŽENÍM ŠABLONY CELOPLOŠNĚ OPATŘENY PROBARVENÝM ŠTUKEM (RECEPTURA H). ŠTUKATÉRSKÁ ŠABLONA BUDE ZHOTOVENA DLE ORIGINÁLNÍ PROFILACE; CELK. DL.: 14,0 M

O6b/ NEDOCHOVANÁ KORDONOVÁ ŘÍMSA PORTIKU R.Š.: 300 MM BUDE OBNOVENA V PŮVODNÍM HISTORICKÉM ŘEŠENÍ. ŘÍMSOVÉ ZDIVO SKLÁDANÉ DO HYDRAULICKÉ MALTY BUDE DŮKLADNĚ ZAVÁZÁNO DO NOSNÝCH STĚN PORTIKU. TAŽENÉ OMÍTKY ŘÍMSY BUDOU ZHOTOVENY ZA POUŽITÍ SPECIÁLNÍ MALTOVÉ SMĚSI S VYŠŠÍM PODÍLEM ROMÁNSKÉHO CEMENTU (RECEPTURA C + RECEPTURA H); CELK. DL.: 44,4 M

O7a/ PŮVODNÍ SOUDRŽNÉ OMÍTKY KLADÍ 1. PODLAŽÍ (TJ. PROFILOVANÝ ARCHITRÁV R.Š.: 500 MM, PLOCHÝ VLYS R.Š.: 300 MM, VÝRAZNĚ PROFILOVANÁ ŘÍMSA R.Š.: 700 MM) BUDOU ZBAVENY AKRYLÁTOVÝCH NÁTĚRŮ A CEMENTOVÝCH ŠTUKOVÝCH OMÍTEK. OČIŠTĚNÉ OMÍTKY KLADÍ BUDOU NÁSLEDNĚ KONSOLIDOVÁNY POSTŘIKEM VHODNÉHO ORGANOKŘEMIČITANU A CELOPLOŠNĚ VYSPRAVENY ZA POUŽITÍ SPECIÁLNÍ STAVENIŠTNÍ MALTOVÉ SMĚSI S VYŠŠÍM PODÍLEM ROMÁNSKÉHO CEMENTU (RECEPTURA C). POTÉ BUDOU OMÍTKY KLADÍ CELOPLOŠNĚ OPATŘENY PROBARVENÝM ŠTUKEM (RECEPTURA H). VEŠKERÉ PROFILOVANÉ ČÁSTI KLADÍ BUDOU ZHOTOVENY VÝHRADNĚ TAŽENÍM. ŠTUKATÉRSKÉ ŠABLONY BUDOU ZHOTOVENY DLE ORIGINÁLNÍ PROFILACE; CELK. DL.: 30,5 M

O7b/ RECENTNÍ ŘEMESLNĚ NEKVALITNÍ OMÍTKY KLADÍ PORTIKU (TJ. PROFILOVANÝ ARCHITRÁV R.Š.: 500 MM, PLOCHÝ VLYS R.Š.: 300 MM, VÝRAZNĚ PROFILOVANÁ ŘÍMSA R.Š.: 700 MM) BUDOU BEZEZBYTKU ODSTRANĚNY A POTÉ BUDOU OBNOVENY V PŮVODNÍM HISTORICKÉM ŘEŠENÍ ZA POUŽITÍ SPECIÁLNÍ MALTOVÉ SMĚSI S VYŠŠÍM PODÍLEM ROMÁNSKÉHO CEMENTU (RECEPTURA C + RECEPTURA H); CELK. DL.: 17,3 M

O8a/ VÝRAZNĚ POŠKOZENÉ ČI NEVHODNĚ PROVEDENÉ OMÍTKY PÁSOVÉ PATICE POPRSNÍKŮ V 2. PODLAŽÍ R.Š.: 450 MM BUDOU SEJMUTY A OBNOVENY DLE ORIGINÁLNÍ PŘEDLOHY ZA POUŽITÍ SPECIÁLNÍ STAVENIŠTNÍ MALTOVÉ SMĚSI (RECEPTURA C + RECEPTURA H); CELK. DL.: 30,3 M

O8b/ NOVĚ VYSTAVĚNÉ ČLENITÉ ZÁBRADLÍ PORTIKU BUDE DOPLNĚNO TAŽENOU PÁSOVOU PATICÍ R.Š.: 450 MM ZHOTOVENOU DLE ORIGINÁLNÍ PŘEDLOHY ZA POUŽITÍ SPECIÁLNÍ STAVENIŠTNÍ MALTOVÉ SMĚSI (RECEPTURA C + RECEPTURA H); CELK. DL.: 17,0 M

O9a/ PŮVODNÍ SOUDRŽNÉ OMÍTKY PROFILOVANÉ PARAPETNÍ ŘÍMSY R.Š.: 300 MM BUDOU ZBAVENY CEMENTOVÝCH ŠTUKOVÝCH OMÍTEK A AKRYLÁTOVÝCH NÁTĚRŮ. OČIŠTĚNÉ OMÍTKY ŘÍMSY BUDOU NÁSLEDNĚ KONSOLIDOVÁNY POSTŘIKEM VHODNÉHO ORGANOKŘEMIČITANU A CELOPLOŠNĚ VYSPRAVENY ZA POUŽITÍ SPECIÁLNÍ STAVENIŠTNÍ MALTOVÉ SMĚSI S VYŠŠÍM PODÍLEM ROMÁNSKÉHO CEMENTU (RECEPTURA C); POTÉ BUDOU PŮVODNÍ KONSOLIDOVANÉ A VYSPRAVENÉ OMÍTKY ŘÍMSY TAŽENÍM ŠABLONY CELOPLOŠNĚ OPATŘENY PROBARVENÝM ŠTUKEM (RECEPTURA H). ŠTUKATÉRSKÁ ŠABLONA BUDE ZHOTOVENA DLE ORIGINÁLNÍ PROFILACE; CELK. DL.: 30,3 M

O9b/ NOVĚ VYSTAVĚNÉ ČLENITÉ ZÁBRADLÍ PORTIKU BUDE DOPLNĚNO TAŽENOU PARAPETNÍ ŘÍMSOU R.Š.: 300 MM ZHOTOVENOU DLE ORIGINÁLNÍ PŘEDLOHY ZA POUŽITÍ SPECIÁLNÍ STAVENIŠTNÍ MALTOVÉ SMĚSI (RECEPTURA C + RECEPTURA H); CELK. DL.: 17,0 M

O10a/ PŮVODNÍ SOUDRŽNÉ OMÍTKY KLADÍ 2. PODLAŽÍ (TJ. PROFILOVANÝ ARCHITRÁV R.Š.: 600 MM, PLOCHÝ VLYS R.Š.: 350 MM, VÝRAZNĚ PROFILOVANÁ ŘÍMSA R.Š.: 700 MM) BUDOU ZBAVENY CEMENTOVÝCH ŠTUKOVÝCH OMÍTEK A AKRYLÁTOVÝCH NÁTĚRŮ. OČIŠTĚNÉ OMÍTKY KLADÍ BUDOU NÁSLEDNĚ KONSOLIDOVÁNY POSTŘIKEM VHODNÉHO ORGANOKŘEMIČITANU A CELOPLOŠNĚ VYSPRAVENY ZA POUŽITÍ SPECIÁLNÍ STAVENIŠTNÍ MALTOVÉ SMĚSI S VYŠŠÍM PODÍLEM ROMÁNSKÉHO CEMENTU (RECEPTURA C). POTÉ BUDOU OMÍTKY KLADÍ CELOPLOŠNĚ OPATŘENY PROBARVENÝM ŠTUKEM (RECEPTURA H). VEŠKERÉ PROFILOVANÉ ČÁSTI KLADÍ BUDOU ZHOTOVENY VÝHRADNĚ TAŽENÍM. ŠTUKATÉRSKÉ ŠABLONY BUDOU ZHOTOVENY DLE ORIGINÁLNÍ PROFILACE; CELK. DL.: 30,7 M

O11a/ PŮVODNÍ SOUDRŽNÉ OMÍTKY VÝRAZNĚ PROFILOVANÉ KORUNNÍ ŘÍMSY R.Š.: 1100 MM BUDOU ZBAVENY CEMENTOVÝCH ŠTUKOVÝCH OMÍTEK A AKRYLÁTOVÝCH NÁTĚRŮ. OČIŠTĚNÉ OMÍTKY ŘÍMSY BUDOU NÁSLEDNĚ KONSOLIDOVÁNY POSTŘIKEM VHODNÉHO ORGANOKŘEMIČITANU A CELOPLOŠNĚ VYSPRAVENY ZA POUŽITÍ SPECIÁLNÍ STAVENIŠTNÍ MALTOVÉ SMĚSI S VYŠŠÍM PODÍLEM ROMÁNSKÉHO CEMENTU (RECEPTURA C); POTÉ BUDOU PŮVODNÍ KONSOLIDOVANÉ A VYSPRAVENÉ OMÍTKY ŘÍMSY TAŽENÍM ŠABLONY CELOPLOŠNĚ OPATŘENY PROBARVENÝM ŠTUKEM (RECEPTURA H). ŠTUKATÉRSKÁ ŠABLONA BUDE ZHOTOVENA DLE ORIGINÁLNÍ PROFILACE; CELK. DL.: 31,5 M

O14A/ PŮVODNÍ SOUDRŽNÉ OMÍTKY PROFILOVANÉHO OSTĚNÍ A PROFILOVANÉ ARCHIVOLTY OKENNÍHO OTVORU (1250/2630 MM) S KLENUTÝM NADPRAŽÍM BUDOU ZBAVENY CEMENTOVÝCH ŠTUKOVÝCH OMÍTEK A AKRYLÁTOVÝCH NÁTĚRŮ. OČIŠTĚNÉ OMÍTKY OSTĚNÍ A ARCHIVOLTY BUDOU NÁSLEDNĚ KONSOLIDOVÁNY POSTŘIKEM VHODNÉHO ORGANOKŘEMIČITANU A CELOPLOŠNĚ VYSPRAVENY ZA POUŽITÍ SPECIÁLNÍ STAVENIŠTNÍ MALTOVÉ SMĚSI S VYŠŠÍM PODÍLEM ROMÁNSKÉHO CEMENTU (RECEPTURA C). POTÉ BUDOU PŮVODNÍ KONSOLIDOVANÉ A VYSPRAVENÉ OMÍTKY OSTĚNÍ, NADPRAŽÍ A PROFILOVANÉ ARCHIVOLTY CELOPLOŠNĚ OPATŘENY PROBARVENÝM ŠTUKEM (RECEPTURA H). VEŠKERÉ PROFILOVANÉ ČÁSTI ARCHIVOLTY A OSTĚNÍ BUDOU ZHOTOVENY VÝHRADNĚ TAŽENÍM. ŠTUKATÉRSKÉ ŠABLONY BUDOU ZHOTOVENY DLE ORIGINÁLNÍ PROFILACE; 4 KS

O14B/ PŮVODNÍ SOUDRŽNÉ OMÍTKY OSTĚNÍ A PROFILOVANÉ ARCHIVOLTY ZASLEPENÉHO OKENNÍHO OTVORU (1250/2630 MM) S KLENUTÝM NADPRAŽÍM BUDOU ZBAVENY CEMENTOVÝCH ŠTUKOVÝCH OMÍTEK A AKRYLÁTOVÝCH NÁTĚRŮ. OČIŠTĚNÉ OMÍTKY OSTĚNÍ A ARCHIVOLTY BUDOU NÁSLEDNĚ KONSOLIDOVÁNY POSTŘIKEM VHODNÉHO ORGANOKŘEMIČITANU A CELOPLOŠNĚ VYSPRAVENY ZA POUŽITÍ SPECIÁLNÍ STAVENIŠTNÍ MALTOVÉ SMĚSI S VYŠŠÍM PODÍLEM ROMÁNSKÉHO CEMENTU (RECEPTURA C). POTÉ BUDOU PŮVODNÍ KONSOLIDOVANÉ A VYSPRAVENÉ OMÍTKY OSTĚNÍ, NADPRAŽÍ A PROFILOVANÉ ARCHIVOLTY CELOPLOŠNĚ OPATŘENY PROBARVENÝM ŠTUKEM (RECEPTURA H). VEŠKERÉ PROFILOVANÉ ČÁSTI ARCHIVOLTY A OSTĚNÍ BUDOU ZHOTOVENY VÝHRADNĚ TAŽENÍM. ŠTUKATÉRSKÉ ŠABLONY BUDOU ZHOTOVENY DLE ORIGINÁLNÍ PROFILACE; 3 KS

O14C/ PŮVODNÍ SOUDRŽNÉ OMÍTKY PROFILOVANÉ ARCHIVOLTY ZASLEPENÉHO OTVORU (1250/2630 MM) BUDOU ZBAVENY CEMENTOVÝCH ŠTUKOVÝCH OMÍTEK A AKRYLÁTOVÝCH NÁTĚRŮ. OČIŠTĚNÉ OMÍTKY ARCHIVOLTY BUDOU NÁSLEDNĚ KONSOLIDOVÁNY POSTŘIKEM VHODNÉHO ORGANOKŘEMIČITANU A CELOPLOŠNĚ VYSPRAVENY ZA POUŽITÍ SPECIÁLNÍ STAVENIŠTNÍ MALTOVÉ SMĚSI S VYŠŠÍM PODÍLEM ROMÁNSKÉHO CEMENTU (RECEPTURA C). POTÉ BUDOU PŮVODNÍ KONSOLIDOVANÉ A VYSPRAVENÉ OMÍTKY ARCHIVOLTY CELOPLOŠNĚ OPATŘENY PROBARVENÝM ŠTUKEM (RECEPTURA H). PO PROHLOUBENÍ STÁVAJÍCÍ OKENNÍ NIKY A JEJÍM ZEDNICKÉM ZAPRAVENÍ BUDE STÁVAJÍCÍ ARCHIVOLTA DOPLNĚNA O PROFILOVANÉ OKENNÍ OSTĚNÍ DLE PŮVODNÍHO ŘEŠENÍ O14A. VEŠKERÉ PROFILOVANÉ ČÁSTI ARCHIVOLTY A OSTĚNÍ BUDOU ZHOTOVENY VÝHRADNĚ TAŽENÍM. ŠTUKATÉRSKÉ ŠABLONY BUDOU ZHOTOVENY DLE ORIGINÁLNÍ PROFILACE; 4 KS

O14C/ PŮVODNÍ SOUDRŽNÉ OMÍTKY PROFILOVANÉ ARCHIVOLTY STÁVAJÍCÍHO OKENNÍHO OTVORU (1250/3550 MM) BUDOU ZBAVENY CEMENTOVÝCH ŠTUKOVÝCH OMÍTEK A AKRYLÁTOVÝCH NÁTĚRŮ. OČIŠTĚNÉ OMÍTKY ARCHIVOLTY BUDOU NÁSLEDNĚ KONSOLIDOVÁNY POSTŘIKEM VHODNÉHO ORGANOKŘEMIČITANU A CELOPLOŠNĚ VYSPRAVENY ZA POUŽITÍ SPECIÁLNÍ STAVENIŠTNÍ MALTOVÉ SMĚSI S VYŠŠÍM PODÍLEM ROMÁNSKÉHO CEMENTU (RECEPTURA C). POTÉ BUDOU PŮVODNÍ KONSOLIDOVANÉ A VYSPRAVENÉ OMÍTKY ARCHIVOLTY CELOPLOŠNĚ OPATŘENY PROBARVENÝM ŠTUKEM (RECEPTURA H). PO PROLOMENÍ NOVÉHO DVEŘNÍHO OTVORU A JEHO ZEDNICKÉM ZAPRAVENÍ BUDE STÁVAJÍCÍ ARCHIVOLTA ANALOGICKY DOPLNĚNA O PROFILOVANÉ DVEŘNÍ OSTĚNÍ DLE PŮVODNÍHO ŘEŠENÍ O14A. VEŠKERÉ PROFILOVANÉ ČÁSTI ARCHIVOLTY A OSTĚNÍ BUDOU ZHOTOVENY VÝHRADNĚ TAŽENÍM. ŠTUKATÉRSKÉ ŠABLONY BUDOU ZHOTOVENY DLE ORIGINÁLNÍ PROFILACE; 1 KS

O15B/ PŮVODNÍ SOUDRŽNÉ OMÍTKY PROFILOVANÉHO OSTĚNÍ OKENNÍHO OTVORU (1250/2600 MM) S KAZETOVÝM POPRSNÍKEM BUDOU ZBAVENY CEMENTOVÝCH ŠTUKOVÝCH OMÍTEK A AKRYLÁTOVÝCH NÁTĚRŮ. OČIŠTĚNÉ OMÍTKY OSTĚNÍ A POPRSNÍKU BUDOU NÁSLEDNĚ KONSOLIDOVÁNY POSTŘIKEM VHODNÉHO ORGANOKŘEMIČITANU A CELOPLOŠNĚ VYSPRAVENY ZA POUŽITÍ SPECIÁLNÍ STAVENIŠTNÍ MALTOVÉ SMĚSI S VYŠŠÍM PODÍLEM ROMÁNSKÉHO CEMENTU (RECEPTURA C). POTÉ BUDOU PŮVODNÍ KONSOLIDOVANÉ A VYSPRAVENÉ OMÍTKY OSTĚNÍ A POPRSNÍKU CELOPLOŠNĚ OPATŘENY PROBARVENÝM ŠTUKEM (RECEPTURA H). VEŠKERÉ PROFILOVANÉ ČÁSTI OSTĚNÍ A POPRSNÍKU BUDOU ZHOTOVENY VÝHRADNĚ TAŽENÍM. ŠTUKATÉRSKÉ ŠABLONY BUDOU ZHOTOVENY DLE ORIGINÁLNÍ PROFILACE; 6 KS

O15C/ PŮVODNÍ SOUDRŽNÉ OMÍTKY PROFILOVANÉHO OSTĚNÍ ZASLEPENÉHO OKENNÍHO OTVORU (1250/2600 MM) S KAZETOVÝM POPRSNÍKEM BUDOU ZBAVENY CEMENTOVÝCH ŠTUKOVÝCH OMÍTEK A AKRYLÁTOVÝCH NÁTĚRŮ. OČIŠTĚNÉ OMÍTKY OSTĚNÍ A POPRSNÍKU BUDOU NÁSLEDNĚ KONSOLIDOVÁNY POSTŘIKEM VHODNÉHO ORGANOKŘEMIČITANU A CELOPLOŠNĚ VYSPRAVENY ZA POUŽITÍ SPECIÁLNÍ STAVENIŠTNÍ MALTOVÉ SMĚSI S VYŠŠÍM PODÍLEM ROMÁNSKÉHO CEMENTU (RECEPTURA C). POTÉ BUDOU PŮVODNÍ KONSOLIDOVANÉ A VYSPRAVENÉ OMÍTKY OSTĚNÍ A POPRSNÍKU CELOPLOŠNĚ OPATŘENY PROBARVENÝM ŠTUKEM (RECEPTURA H). VEŠKERÉ PROFILOVANÉ ČÁSTI OSTĚNÍ A POPRSNÍKU BUDOU ZHOTOVENY VÝHRADNĚ TAŽENÍM. ŠTUKATÉRSKÉ ŠABLONY BUDOU ZHOTOVENY DLE ORIGINÁLNÍ PROFILACE; 5 KS

O21/ POPRSNÍKY SLOUPŮ A VÝPLNĚ NOVĚ VYSTAVĚNÉHO ČLENITÉ ZÁBRADLÍ PORTIKU NA STRANĚ EXTERIÉRU BUDOU DOPLNĚNY ŠTUKOVÝM PANELOVÁNÍM ZHOTOVENÝM ANALOGICKY DLE POPRSNÍKU OKEN V 2. N.P. (RECEPTURA C + RECEPTURA H); VEŠKERÉ PROFILOVANÉ ČÁSTI PANELÁŽE BUDOU ZHOTOVENY VÝHRADNĚ TAŽENÍM. ŠTUKATÉRSKÉ ŠABLONY BUDOU ZHOTOVENY DLE ORIGINÁLNÍ PROFILACE O15A; 9,2 M2

O22/ NEDOCHOVANÉ ŘÍMSY ŠTUKOVÝCH ZRCADEL KLENBY PORTIKU R.Š.: 300 MM BUDOU OBNOVENA V PŮVODNÍM HISTORICKÉM ŘEŠENÍ. TAŽENÉ OMÍTKY ŘÍMSY BUDOU ZHOTOVENY ZA POUŽITÍ SPECIÁLNÍ MALTOVÉ SMĚSI S VYŠŠÍM PODÍLEM ROMÁNSKÉHO CEMENTU (RECEPTURA C + RECEPTURA H); CELK. DL.: 41,0 M

RESTAURÁTORSKÉ PRÁCE:

RE3B/ REHABILITOVANÉ ARCHIVOLTY ARKÁD PORTIKU BUDOU DOPLNĚNY LITÝMI REPLIKAMI VOLUTOVÝCH KLENÁKŮ S AKANTEM (RECEPTURA CH); 5 KS

KAMENICKÉ PRÁCE:

KA0/ KAMENNÉ ŘÁDKOVÉ ZDIVO SOKLU BUDOVY BUDE BEZEZBYTKU MECHANICKY ZBAVENO VŠECH NÁTĚRŮ, NEPŮVODNÍCH CEMENTOVÝCH OMÍTEK, VYSPRÁVEK, SPÁROVÁNÍ A ODPOJENÝCH LÍCOVÝCH PLOCH DEGRADOVANÉHO KAMENE. ANORGANICKÉ DEPOZITY BUDOU ODSTRANĚNY CHEMICKY. ORGANICKÉ NEČISTOTY BUDOU SNÍMÁNY VHODNÝM BIOCIDEM. VYSOKÝ OBSAH VODOROZPUSTNÝCH SOLÍ V KAMENI BUDE REDUKOVÁN ODSOLOVACÍMI ZÁBALY. NÁVRHU KONKRÉTNÍ TECHNOLOGIE ODSOLOVÁNÍ BUDE PŘEDCHÁZET DETAILNÍ LABORATORNÍ PRŮZKUM VLHKOSTI A SALINITY KAMENNÉHO ZDIVA. DEKONTAMINOVANÝ KÁMEN BUDE DÁLE KONSOLIDOVÁN VHODNÝM ORGANOKŘEMIČITANEM A V PŘÍPADĚ PREZENTACE DOPLŇOVÁN UMĚLÝM KAMENEM. PROBARVENÁ SMĚS PRO DOPLNĚNÍ LÍCOVÝCH PLOCH DEGRADOVANÉHO KAMENE BUDE VYTVOŘENA NA ZÁKLADĚ DETAILNÍHO PETROGRAFICKÉHO VYŠETŘENÍ. OPRAVNÁ SMĚS MUSÍ MÍT OBDOBNÉ MECHANICKOFYZIKÁLNÍ VLASTNOSTI DOPLŇOVANÉHO KAMENE, AVŠAK VYSPRÁVKY MUSÍ BÝT O STUPEŇ MĚKČÍ (CCA 10%) NEŽ- LI DOPLŇOVANÝ KÁMEN. VÝRAZNĚ POŠKOZENÉ A CHYBĚJÍCÍ KAMENNÉ BLOKY BUDOU NAHRAZENY NOVÝMI SE SHODNOU STRUKTUROU A BAREVNOSTÍ KAMENE. POHLEDOVĚ EXPONOVANÉ OBNOVENÉ KAMENNÉ ZDIVO SOKLU BUDOVY BUDE CELOPLOŠNĚ PŘESPÁROVÁNO A POMOCÍ LOKÁLNÍHO LAZURNÍHO NÁTĚRU BAREVNĚ SJEDNOCENO.

KA7/ BOČNÍ VSTUP DO BUDOVY BUDE OSAZEN PÍSKOVCOVÝM PŘEDLOŽENÝM SCHODIŠŤOVÝM STUPNĚM 500/200/1700 MM; 1 KS

KA3/ V BOČNÍ ZÁPADNÍ ARKÁDĚ PORTIKU BUDE OSAZENO PŘEDLOŽENÉ SCHODIŠTĚ SLOŽENÉ ZE TŘÍ PÍSKOVCOVÝCH STUPŇŮ S PROFILOVANÝM NOSEM (1* KA3A - 385/200/2150 MM + 1* KA3B: 385/150/2150 MM + 1* KA3C - 335/150/2150 MM; CELKOVÝ OBJEM KAMENE 0,400 M3); 3 KPL

KA4/ VE VÝCHODNÍ ČÁSTI PORTIKU BUDE NOVĚ UMÍSTĚNA BEZBARIÉROVÁ RAMPA SLOŽENÁ Z ŠESTI PÍSKOVCOVÝCH OBRUBNÍKŮ (1* KA4A - 350/500/1150 MM + 1* KA4B - 350/500/1150 MM + 1* KA4C - 350/700/1480 MM + 1* KA4D - 350/700/1480 MM + 1* KA4E - 350/510/1090 MM + 1* KA4F - 350/510/1090 MM) A DVANÁCTI DLAŽEBNÍCH PÍSKOVCOVÝCH DESEK (12* KA4G - 290/100/1490 MM); CELKOVÝ OBJEM KAMENE 2,03 M3); 1 KPL

KA5/ PODESTA PORTIKU BUDE POKRYTA KAMENNÝMI ČTVERCOVÝMI DO MALTY (TL. 20 MM) KLADENÝMI PÍSKOVCOVÝMI DESKAMI (ROZMĚR DESEK 345/345/60 MM; ŠALÍROVANÝ POVRCH); 21,6 M2

KA7/ BOČNÍ VSTUP DO BUDOVY BUDE OSAZEN PÍSKOVCOVÝM PŘEDLOŽENÝM SCHODIŠŤOVÝM STUPNĚM 600/200/1700 MM; 1 KS

NOVÉ KAMENICKÉ PRVKY STAVBY BUDOU VYROBENY Z TRVANLIVÉHO KŘEMENNÉHO PÍSKOVCE (NAPŘ. LOM BOŽANOV) A TO VÝHRADNĚ POMOCÍ TRADIČNÍCH ŘEMESLNÝCH POSTUPŮ, TJ. KÁMEN BUDE OPRACOVÁVÁN SEKÁNÍM A PEMRLOVÁNÍM, POUŽITÍ ŘEZANÉHO KAMENE JE ZCELA VYLOUČENO!

TRUHLÁŘSKÉ PRÁCE:

VŠECHNY NEPŮVODNÍ TRUHLÁŘSKÉ PRVKY JIŽNÍHO A VÝCHODNÍHO PRŮČELÍ HANKOVA DOMU BUDOU DEMONTOVÁNY A NAHRAZENY REPLIKAMI PŮVODNÍCH TRUHLÁŘSKÝCH PRVKŮ.

TR4/ VÝROBA A MONTÁŽ REPLIKY PŮVODNÍHO DUBOVÉHO ŠPALETOVÉHO ČTYŘKŘÍDLÉHO OKNA S PŮLKRUHOVÝMI NADSVĚTLÍKY (ROZMĚR: 1250/2630 MM; POVRCHOVÁ ÚPRAVA: HNĚDÝ SYSTÉMOVÝ OLEJOVÝ NÁTĚR NA STRANĚ EXTERIÉRU (RAL 8024), BÍLÝ SYSTÉMOVÝ OLEJOVÝ NÁTĚR NA STRANĚ INTERIÉRU (RAL 9001); KOVÁNÍ: 12* ZAPUŠTĚNÝ ZÁVĚS 100 UR01 L - VÝROBCE TKZ POLNÁ + 6* ZAPUŠTĚNÝ ZÁVĚS 100 UR01 P - VÝROBCE TKZ POLNÁ + 4* ŽELEZNÁ HŘEBENOVÁ ROZVORA S ATYPICKOU MOSAZNOU OLIVOU A ZÁSTRČEMI + 20* ZADLABANÝ ROHOVNÍK + 2* ATYPICKÝ OBRTLÍK + 2* ZADLABANÁ ZÁSKOČKA + 2* MOSAZNÁ ZARÁŽKA; ZASKLENÍ: REPLIKA ČIRÉHO FOUKANÉHO SKLA TL. 4 MM; VÍCE VÝKRES TR4; 4 KS

TR5/ VÝROBA A MONTÁŽ REPLIKY PŮVODNÍHO DUBOVÉHO ŠPALETOVÉHO OSMIKŘÍDLÉHO OKNA (ROZMĚR: 1250/2600 MM; POVRCHOVÁ ÚPRAVA: HNĚDÝ SYSTÉMOVÝ OLEJOVÝ NÁTĚR NA STRANĚ EXTERIÉRU (RAL 8024), BÍLÝ SYSTÉMOVÝ OLEJOVÝ NÁTĚR NA STRANĚ INTERIÉRU (RAL 9001); KOVÁNÍ: 10* ZAPUŠTĚNÝ ZÁVĚS 100 UR01 L - VÝROBCE TKZ POLNÁ + 10* ZAPUŠTĚNÝ ZÁVĚS 100 UR01 P - VÝROBCE TKZ POLNÁ + 4* ŽELEZNÁ HŘEBENOVÁ ROZVORA S ATYPICKOU MOSAZNOU OLIVOU A ZÁSTRČEMI + 32* ZADLABANÝ ROHOVNÍK + 2* ZADLABANÁ ZÁSKOČKA + 2* MOSAZNÁ ZARÁŽKA; ZASKLENÍ: REPLIKA ČIRÉHO FOUKANÉHO SKLA TL. 4 MM; VÍCE VÝKRES TR5; 6 KS

TR6/ VÝROBA A MONTÁŽ REPLIKY PŮVODNÍCH DUBOVÝCH RÁMOVÝCH DVOUKŘÍDLÝCH DVEŘÍ S PŮLKRUHOVÝM NADSVĚTLÍKEM (ROZMĚR: 1250/3550 MM) OSAZENÝCH V DŘEVĚNÉ ZÁRUBNI; POVRCHOVÁ ÚPRAVA: HNĚDÝ SYSTÉMOVÝ OLEJOVÝ NÁTĚR NA STRANĚ EXTERIÉRU (RAL 8024), BÍLÝ SYSTÉMOVÝ OLEJOVÝ NÁTĚR NA STRANĚ INTERIÉRU (RAL 9001); KOVÁNÍ: 6* ZAPUŠTĚNÝ ZÁVĚS 120 UR01 L - VÝROBCE TKZ POLNÁ + 3* ZAPUŠTĚNÝ ZÁVĚS 100 UR01 P - VÝROBCE TKZ POLNÁ + 1* ATYPICKÝ PLNĚ ZAPUŠTĚNÝ ZÁMEK S MOSAZNOU KLIKOU + 2* ATYPICKÁ ZAPUŠTĚNÁ ZÁSTRČ + 2* ATYPICKÝ ZADLABANÝ ROHOVNÍK + 2* ATYPICKÝ OBRTLÍK + 1* PŘÍDAVNÝ ZÁMEK S BEZPEČNOSTNÍ VLOŽKOU; ZASKLENÍ NADSVĚTLÍKU: REPLIKA ČIRÉHO FOUKANÉHO SKLA; VÍCE VÝKRES TR6; 1 KS

ZÁMEČNICKÉ PRÁCE:

ZA1/ HISTORIZUJÍCÍ PODLAHOVÁ LITINOVÁ MŘÍŽKA VĚTRACÍHO SKLEPNÍHO OTVORU (SV.: 400/400 MM); 1 KS

ZA2/ DVOJITÉ KOVANÉ MADLO NÁJEZDOVÉ PLOŠINY S VODÍCÍ TYČÍ DL.: ; 1 KS

NATĚRAČSKÉ PRÁCE:

NAF/ FASÁDY OBJEKTU BUDOU PO TECHNOLOGICKÉ PŘESTÁVCE CELOPLOŠNĚ OPATŘENY MONOCHROMNÍM SYSTÉMOVÝM HYDRAULICKÝM VÁPENNÝM NÁTĚREM V BARVĚ OKROVÉ A TO VČETNĚ VŠECH KAMENICKÝCH PRVKŮ. KOVOVÉ PRVKY FASÁDY BUDOU OPATŘENY SYSTÉMOVÝM SYNTETICKÝM NÁTĚREM V BARVĚ FASÁDY; PLOCHA STĚN CELKEM: 466,0 M2;

NA1 STÁVAJÍCÍ KOVOVÉ PRVKY FASÁDY NBUDOU OPATŘENY SYSTÉMOVÝM SYNTETICKÝM NÁTĚREM V BARVĚ FASÁDY; 8 KS

KLEMPÍŘSKÉ PRÁCE:

KL4/ DOŽILÝ STÁVAJÍCÍ OKAPNÍ SVOD BUDE NAHRAZEN NOVÝM OKAPNÍM SVODEM DN 160 MM, DL. 12,0 M ZHOTOVENÝMI Z MĚDĚNÉHO PLECHU TL. 0,6 MM; 2 KS

KL6/ STÁVAJÍCÍ OPLECHOVÁNÍ OKENNÍHO PARAPETU BUDE DEMONTOVÁNO A NAHRAZENO NOVÝM OPLECHOVÁNÍM PROVEDENÝM Z MĚDĚNÉHO PLECHU, R.Š.: 600MM, DL: 1,7 M , PŘIČEMŽ PARAPET BUDE DOPLNĚN O NĚKTERÉ FUNKČNÍ PRVKY, JAKO JSOU BOČNÍ ODHÁŇKY A LEMY; 4 KS

KL6b/ STÁVAJÍCÍ OPLECHOVÁNÍ PARAPETU ZASLEPENÉHO OKNA BUDE DEMONTOVÁNO A NAHRAZENO NOVÝM OPLECHOVÁNÍM PROVEDENÝM Z MĚDĚNÉHO PLECHU, R.Š.: 450MM, DL: 1,7 M , PŘIČEMŽ PARAPET BUDE DOPLNĚN O NĚKTERÉ FUNKČNÍ PRVKY, JAKO JSOU BOČNÍ ODHÁŇKY A LEMY; 6 KS

KL7/ STÁVAJÍCÍ OKENNÍ PARAPET PROVEDENÝ Z MĚDĚNÉHO PLECHU, R.Š.: 600MM, DL: 1,7 M BUDE CITLIVĚ DEMONTOVÁN A PO MONTÁŽI NOVÉ OKENNÍ VÝPLNĚ A OBNOVĚ OMÍTEK BUDE ZPĚTNĚ OSAZEN, PŘIČEMŽ PARAPET BUDE DOPLNĚN O NĚKTERÉ FUNKČNÍ PRVKY, JAKO JSOU BOČNÍ ODHÁŇKY A LEMY; 6 KS

KL7b/ STÁVAJÍCÍ OPLECHOVÁNÍ PARAPETU ZASLEPENÉHO OKNA PROVEDENÉ Z MĚDĚNÉHO PLECHU, R.Š.: 450MM, DL: 1,7 M BUDE CITLIVĚ DEMONTOVÁNO A PO OBNOVĚ OMÍTEK BUDE ZPĚTNĚ OSAZENO, PŘIČEMŽ PARAPET BUDE DOPLNĚN O NĚKTERÉ FUNKČNÍ PRVKY, JAKO JSOU BOČNÍ ODHÁŇKY A LEMY; 6 KS

KL10/ STÁVAJÍCÍ OPLECHOVÁNÍ TRNOŽNÍ ŘÍMSY BUDE DEMONTOVÁNO A NAHRAZENO NOVÝM OPLECHOVÁNÍM PROVEDENÝM Z MĚDĚNÉHO PLECHU R.Š.: 330MM, PŘIČEMŽ OPLECHOVÁNÍ BUDE DOPLNĚNO O NĚKTERÉ FUNKČNÍ PRVKY, JAKO JSOU BOČNÍ ODHÁŇKY A LEMY; CELK. DL: 14,0 M

KL11/ STÁVAJÍCÍ OPLECHOVÁNÍ KORDONOVÉ ŘÍMSY PROVEDENÉ Z MĚDĚNÉHO PLECHU R.Š.: 330MM BUDE CITLIVĚ DEMONTOVÁNO A PO OBNOVĚ OMÍTEK BUDE ZPĚTNĚ OSAZENO, PŘIČEMŽ OPLECHOVÁNÍ BUDE DOPLNĚNO O NĚKTERÉ FUNKČNÍ PRVKY, JAKO JSOU BOČNÍ ODHÁŇKY A LEMY; CELK. DL: 14,0 M

KL12/ STÁVAJÍCÍ OPLECHOVÁNÍ PATROVÉ ŘÍMSY PROVEDENÉ Z MĚDĚNÉHO PLECHU R.Š.: 500MM BUDE CITLIVĚ DEMONTOVÁNO A PO OBNOVĚ OMÍTEK BUDE ZPĚTNĚ OSAZENO, PŘIČEMŽ OPLECHOVÁNÍ BUDE DOPLNĚNO O NĚKTERÉ FUNKČNÍ PRVKY, JAKO JSOU BOČNÍ ODHÁŇKY A LEMY; CELK. DL: 30,6 M

KL13/ STÁVAJÍCÍ OPLECHOVÁNÍ PARAPETNÍ ŘÍMSY PROVEDENÉ Z MĚDĚNÉHO PLECHU R.Š.: 330MM BUDE CITLIVĚ DEMONTOVÁNO A PO OBNOVĚ OMÍTEK BUDE ZPĚTNĚ OSAZENO, PŘIČEMŽ OPLECHOVÁNÍ BUDE DOPLNĚNO O NĚKTERÉ FUNKČNÍ PRVKY, JAKO JSOU BOČNÍ ODHÁŇKY A LEMY; CELK. DL: 14,0 M

KL15/ DOŽILÉ STÁVAJÍCÍ KOVOVÉ VĚTRACÍ MŘÍŽKY BUDOU NAHRAZENY NOVÝMI OCELOVÝMI POZINKOVANÝMI (SV.: 150/150 MM) OPATŘENÝMI SYSTÉMOVÝM SYNTETICKÝM NÁTĚREM V BARVĚ FASÁDY; 8 KS

OSTATNÍ PRÁCE:

EL3/ SVÍTIDLO ALDO BERNARDI LINEA AL SOLE 3000/CV, 21 W, E 27, IP 43; 1 ks

+0,000=

0 1 2 3 4 5 M

MGR. RENATA VESELÁ
PROJEKČNÍ ATELIER
PRO DOKUMENTACI, PRŮZKUM
A OBNOVU HISTORICKÝCH STAVEB

IČ: 05367298
ADRESA: NÁM. KOMENSKÉHO 100, 507 71 MILETÍN
GSM: 732 733 293, E-MAIL: VIRAKOCHA@CENTRUM.CZ

AUTOR: ING. KUDRNOVSKÝ, MGR. VESELÁ
VED. PROJ.: ING. MILOŠ KUDRNOVSKÝ
ZOD. PROJ.: ING. MILOŠ KUDRNOVSKÝ
KONTROLA:
SPOLUPRÁCE: ADÉLA VALÁŠKOVÁ

KRAJ: KRÁLOVÉHRADECKÝ
OBEC/ KATASTRÁLNÍ ÚZEMÍ: DVŮR KRÁLOVÉ N.L./ DVŮR KRÁLOVÉ N.L.
OBJEDNATEL: MĚSTO DVŮR KRÁLOVÉ N.L., NÁM. T.G. MASARYKA 38, DVŮR KRÁLOVÉ N.L.
AKCE:
OBNOVA VNĚJŠÍHO PLÁŠTĚ HLAVNÍ BUDOVY HANKOVA DOMU Č.P. 299 VE DVOŘE KRÁLOVÉ N.L.
OBSAH:
VÝCHODNÍ PRŮČELÍ – NÁVRH OBNOVY

ZAK. Č.: 022017
SOUŘAD. SYSTÉM:
VÝŠKOVÝ SYSTÉM: relativní
STUPEŇ: DPS
FORMÁT: 8*A4
MĚŘÍTKO: 1:50
DATUM: 03/2017
OZNAČ.: D.1.1. N2
PARÉ. Č.: