


Zaměřil	Vyhotovil	Ověřil	Datum - číslo ověření
Zbyněk Nosek	Zbyněk Nosek	Ing. Jiří Rain	11.5.2016 - 210/2016
Kraj : Královéhradecký			
Okres : Trutnov			
Obec : Dvůr Králové nad Labem			
Kat.území: Dvůr Králové nad Labem			
Objednatel: Město Dvůr Králové n.L., nám. T.G.M 38, 544 17 Dvůr Králové n.L.			
Vorlech			
účelová mapa			
polohopis, výškopis, inženýrské síťe, katastrální mapa			

<b>GEODEZIE</b> <b>Dvůr Králové s.r.o.</b> <b>Legionářská 563</b> <b>544 01 Dvůr Králové nad Labem</b> tel. 499 320 160, 775 981 757 www.geodezie-dvurkralove.cz e-mail : nosek.gpk@seznam.cz	
Čís.zakázky	113/2016
Datum	11.5.2016
Souř.systém	JTSK
Výšk.systém	Bpv
Měřítko	1:250
Číslo výkresu	

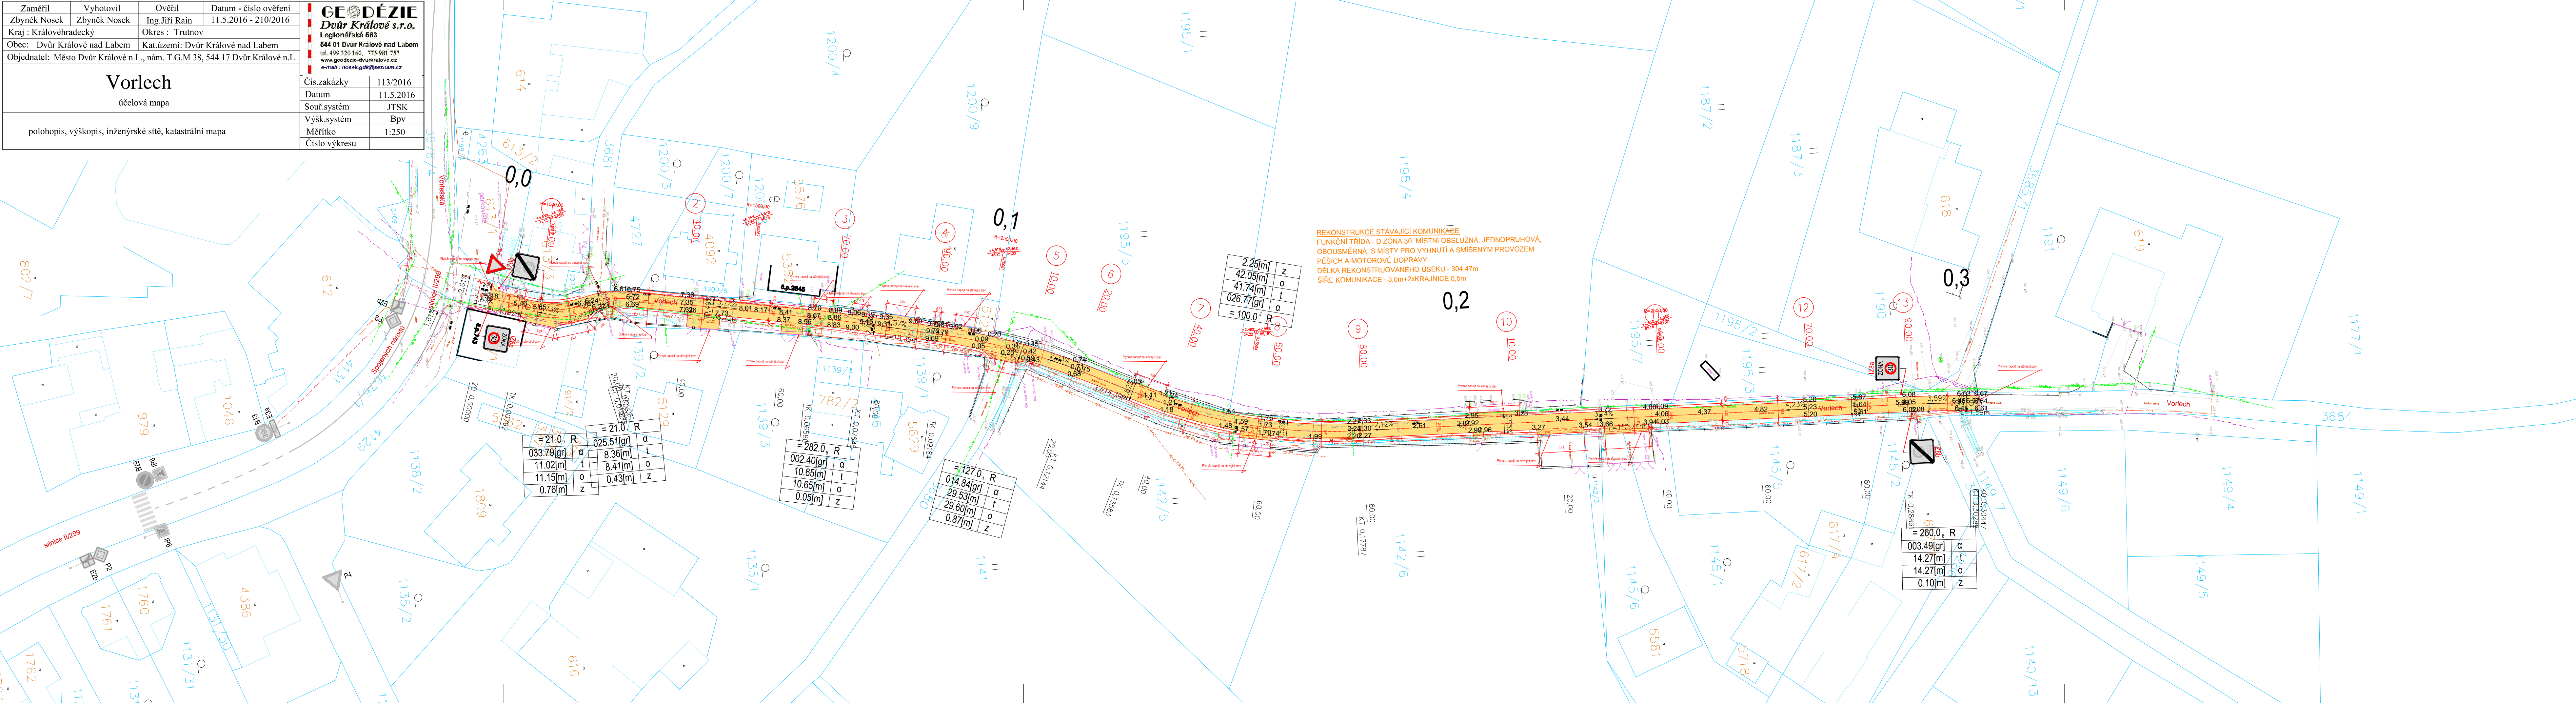

**Poznámka:**

- Všechny poklapy inženýrských sítí dotčené výstavbou, budou výškově vyrovnány do nové nivelety.
- Nové budovaný kryt, bude proveden v příčném sklonu max 2,0%.
- V místech napojení na stávající zpevněné plochy bude kryt plynule napojen na stávající plochu

- Legenda:**
- plot dřevěný
  - plot drátěný
  - vstup do budovy
  - šachta kanalizační
  - šachta nerozlíšená
  - uliční vpust
  - podzemní hydrant
  - šoupě vodovodní
  - střed předmětu malého rozsahu
  - dešťový svod
  - lampa
  - měřičský bod
  - výška vodorovné hrany

- LEGENDA**
- asfaltobeton
  - šterkodrt
  - KOMUNIKACE
  - KRAJNICE
  - ZELEN
  - STÁVAJÍCÍ CHODNÍK
  - SVISLÉ DOPRAVNÍ ZNAČENÍ-NAVRŽENÉ
  - SVISLÉ DOPRAVNÍ ZNAČENÍ-STÁVAJÍCÍ
  - VODOROVNÉ DOPRAVNÍ ZNAČENÍ-STÁVAJÍCÍ
  - SKLON STÁVAJÍCÍ KOMUNIKACE
  - SKLON NAVRŽENÉ KOMUNIKACE
  - VÝŠKA NAVRŽENÉ NIVELETY (REDUKOVANÁ)
  - NOVÉ NAVRŽENÁ ULIČNÍ VPUST

<b>PDSKADAVY</b> www.pdskadavy.cz			
Navrh/vypracoval	Zodp.projektant	Daniel Kadavý	
Daniel Kadavý	Daniel Kadavý	Daniel Kadavý IČO:73648761 ČKAIT 0601694 Měnik 118, 503 64 Měnik email: pdskadavy@centrum.cz tel: +420 602773045	
Kreslil/CAD	Hl.jing.projektu	Tech.kontrola	
Daniel Kadavý			
Objednatel	Město Dvůr Králové nad Labem	Formát	9xA4
Datum		Čís.zakázky	11/2016
Alce		Stupeň	20-16
Rekonstrukce komunikace Vorlech, Dvůr Králové n/L		DSP+DPS	
Místo stavby:	K.ú.Dvůr Králové nad Labem, Královéhradecký kraj	Měřítko	1:500
Příloha		Příloha č.	B2
Situace koordinační			