


SITUACE CHODNÍKŮ, M 1:250
ÚPRAVA CHODNÍKŮ V ULICI NEDBALOVA

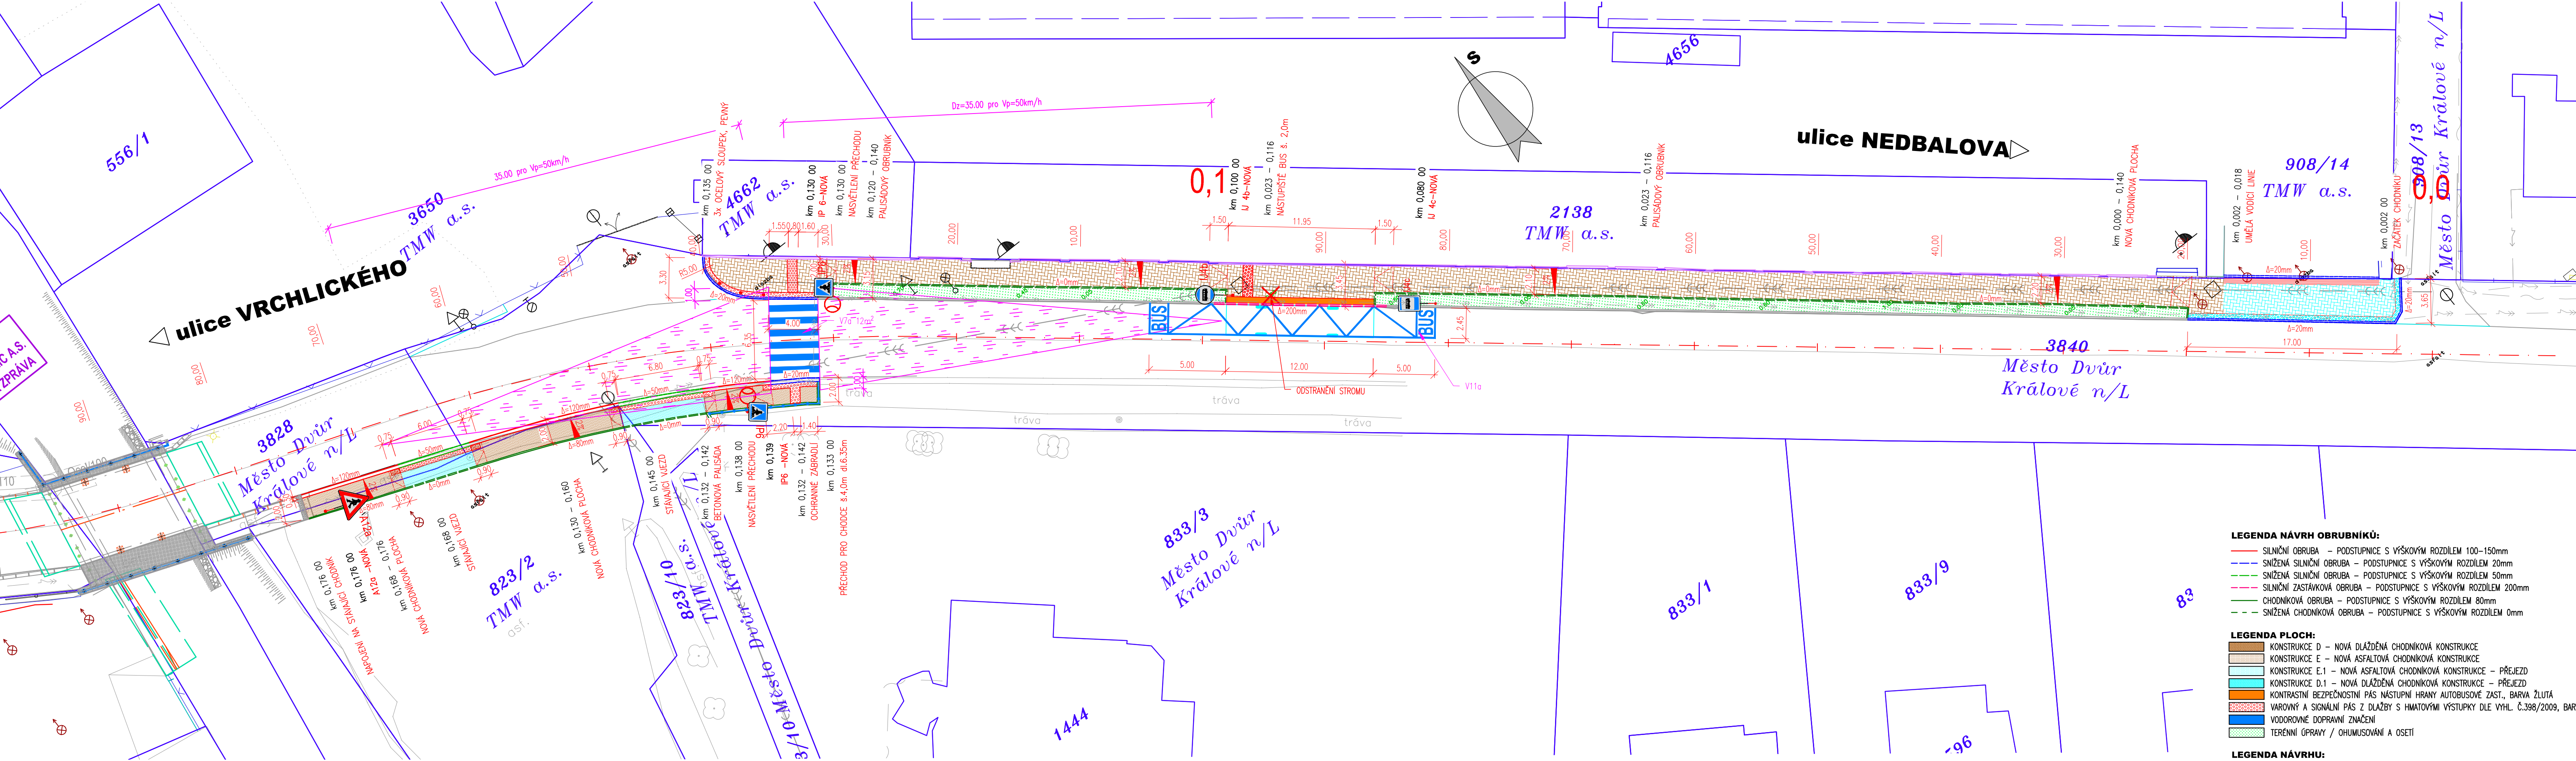

LEGENDA NÁVRH OBRUBNÍKŮ:

- SILNIČNÍ OBRUBA – PODSTUPNICE S VÝŠKOVÝM ROZDÍLEM 100–150mm
- SNÍŽENÁ SILNIČNÍ OBRUBA – PODSTUPNICE S VÝŠKOVÝM ROZDÍLEM 20mm
- SNÍŽENÁ SILNIČNÍ OBRUBA – PODSTUPNICE S VÝŠKOVÝM ROZDÍLEM 50mm
- SILNIČNÍ ZASTÁVKOVÁ OBRUBA – PODSTUPNICE S VÝŠKOVÝM ROZDÍLEM 200mm
- CHODNÍKOVÁ OBRUBA – PODSTUPNICE S VÝŠKOVÝM ROZDÍLEM 80mm
- SNÍŽENÁ CHODNÍKOVÁ OBRUBA – PODSTUPNICE S VÝŠKOVÝM ROZDÍLEM 0mm

LEGENDA PLOCH:

- KONSTRUKCE D – NOVÁ DLAŽBĚNÁ CHODNÍKOVÁ KONSTRUKCE
- KONSTRUKCE E – NOVÁ ASFALTOVÁ CHODNÍKOVÁ KONSTRUKCE
- KONSTRUKCE E.1 – NOVÁ ASFALTOVÁ CHODNÍKOVÁ KONSTRUKCE – PŘEJEZD
- KONSTRUKCE D.1 – NOVÁ DLAŽBĚNÁ CHODNÍKOVÁ KONSTRUKCE – PŘEJEZD
- KONTRASTNÍ BEZPEČNOSTNÍ PÁS NASTUPNÍ HRANY AUTOBUSOVÉ ZAST., BARVA ŽLUTÁ
- VAROVNÝ A SIGNALNÍ PÁS Z DLAŽBY S HMATOVÝMI VÝSTUPKY DLE VYHL. Č.398/2009, BARVA ČERVENÁ
- VODOROVNÉ DOOPRAVNÍ ZNAČENÍ
- TERENNÍ ÚPRAVY / OHUMUSOVÁNÍ A OSETÍ

LEGENDA NÁVRHU:

- PROVĚŘENÍ DÉLKY ROZHLEDU PŘECHODU PRO CHODCE D_z=35m DLE ČSN 736110
- LOM SKLONU

LEGENDA - STÁVAJÍCÍ STAV :

- hranice zakrytá
- hranice podzemní
- hranice pohyblivá
- opěrná zeď
- zábřadí
- ohradní zeď
- plot dřevěný
- plot drátěný
- svodidlo
- živý plot
- zastřešení
- inž. síť nadzemní
- inž. síť podzemní ověřené
- inž. síť podzemní neověřené
- hranice parcel dle mapy
- katastr nemovitostí
- vlastnické
- nevládnícké
- pozemkového katastru
- parcelní čísla dle KN, (PK)
- plynovod NTL
- plynovod STL
- plynovod VTL
- tepelné vedení
- vodovod nerozlís.
- kanalizace
- sčítací vedení
- el. vedení nn–nadzemní
- el. vedení nn–podzemní
- el. vedení vn–nadzemní
- el. vedení vn–podzemní
- veřejné osvětlení
- el. rozvaděč
- zpevněný a upravený svah
- a šikmé ZÁRUČNÍ zdi
- šachta kanalizační
- šachta neověřená
- šachta větrací
- šachta bez rozlišení
- šachta vodoměrná
- hydrant podzemní
- hydrant nadzemní
- vpust
- šoupě
- světelná signalizace
- místní tabule
- dopravní značka
- světlo
- stožár
- příhradový stožár
- telefonní budka
- sonda vrtaná
- předmět malého rozsahu
- stojan PHM
- studna
- vodní tok
- vodní plocha
- vstup do objektu, vjezd
- zahrada
- louka
- park
- křoví
- strom, průměr
- kmeně a koruny
- neplodná půda
- pastvina
- lesní půda
- budova zděná
- betonová, kovová

UPOZORNĚNÍ :

PRŮBĚH SÍTÍ JE ZAKRESLEN POUZE INFORMATIVNĚ DLE VYJÁDRĚNÍ A PODKLADŮ JEJICH SPRÁVCŮ. PRO ZJIŠTĚNÍ JEJICH PŘESNÉ POLOHY SÍTÍ JE NUTNÉ POŽÁDAT SPRÁVCE O VYTÝČENÍ. DO SITUACE BYL ZAKRESLEN PŘÍBLŽNÝ PRŮBĚH HRANIC POZEMKŮ NA ZÁKLADĚ DKM.

03		
02		
01		
ZMĚNA	POPIS	DATUM

ING. IVAN ŠÍR
PROJEKTOVÁNÍ DOPRAVNÍCH STAVEB a.s.
Haškova 1714/3, 500 02 Hradec Králové, tel. +420 603 181 473, sir@sirivan.cz, www.sirivan.cz IČ: 287 86 793

Objednatel: Město Dvůr Králové nad Labem
náměstí T. G. Masaryka 38, 544 17 Dvůr Králové nad Labem

Dvůr Králové nad Labem
Úprava křižovatky v ulici Nedbalova

- kraj: Královéhradecký
- MÚ / OU: Dvůr Králové nad Labem
- stupeň utajení: bez utajení
- datum: 09 / 2017
- zakázkové číslo: 17 119
- stupeň PD: DSP + PDPS
- odpovědný projektant stavby: Ing. Ivan Šír
- odpovědný projektant objektu: Ing. Jan Fiala
- vypracoval: Ing. Ondřej Tupa
- kontroloval: Ing. Jan Fiala
- změna číslo: 00
- mřítko: M 1:250

SO 134
SITUACE ÚPRAVY CHODNÍKŮ V ULICI NEDBALOVA B.2.2