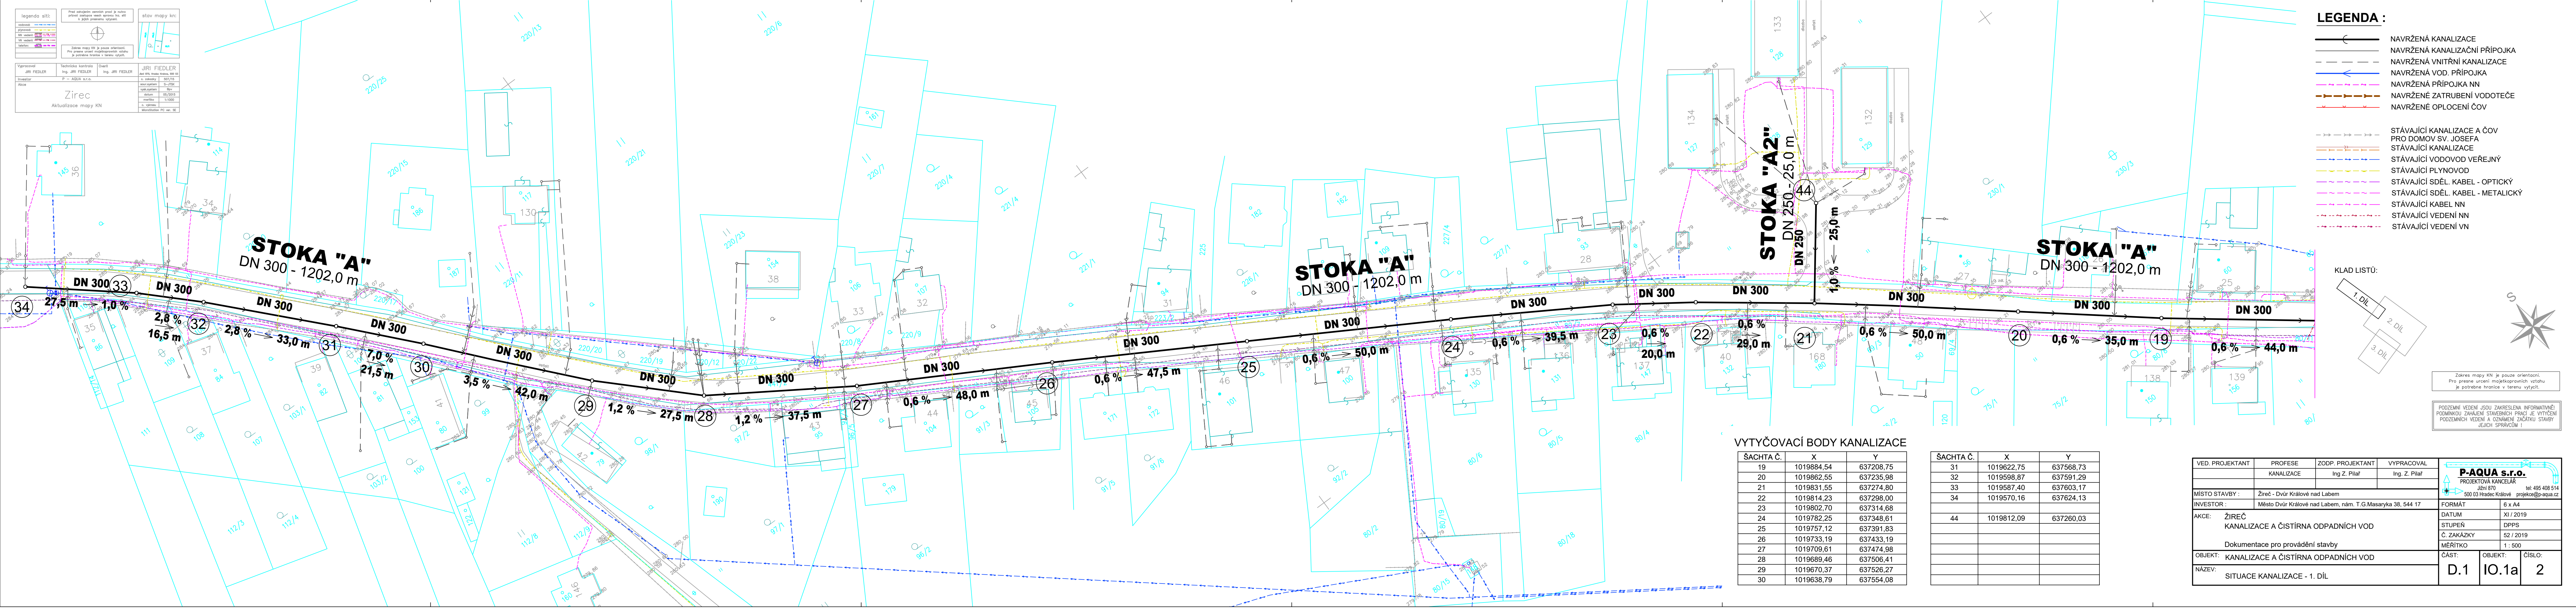



[illegible]

RYTYČOVACÍ BODY KANALIZACE

SACHTA Č.	X	Y
19	1019884,54	637208,75
20	1019862,55	637235,98
21	1019831,55	637274,80
22	1019814,23	637298,00
23	1019802,70	637314,68
24	1019782,25	637348,61
25	1019757,12	637391,83
26	1019733,19	637433,19
27	1019709,61	637474,98
28	1019689,46	637506,41
29	1019670,37	637526,27
30	1019638,79	637554,08

ŠACHTA Č.	X	Y
31	1019622,75	637568,73
32	1019598,87	637591,29
33	1019587,40	637603,17
34	1019570,16	637624,13
44	1019812,09	637260,03

VED. PROJEKTANT	PROFESE	ZODP. PROJEKTANT	VYPRACOVAL
	KANALIZACE	Ing Z. Pilař	Ing. Z. Pilař
MÍSTO STAVBY :	Žiřeč - Dvůr Králové nad Labem		
INVESTOR :	Město Dvůr Králové nad Labem, nám. T.G.Masaryka 38, 544 17		
AKCE:	<p>ŽIŘEČ</p> <p>KANALIZACE A ČISTÍRNA ODPADNÍCH VOD</p> <p>Dokumentace pro provádění stavby</p>		
OBJEKT:	KANALIZACE A ČISTÍRNA ODPADNÍCH VOD		
NÁZEV:	SITUACE KANALIZACE - 1. DÍL		

  P-AQUA s.r.o. PROJEKTOVATEL KANCELÁŘ Jilán 870 tel: 495 408 514 500 03 Hradec Králové projekt@p-aqua.cz		
FORMÁT	B x A 4	
DATUM	XI / 2019	
STUPEŇ	DPPS	
Č. ZAKÁZKY	52 / 2019	
MĚŘÍTKO	1 : 500	
ČÁST:	OBJEKT:	ČÍSLO:
D.1	IO.1a	2