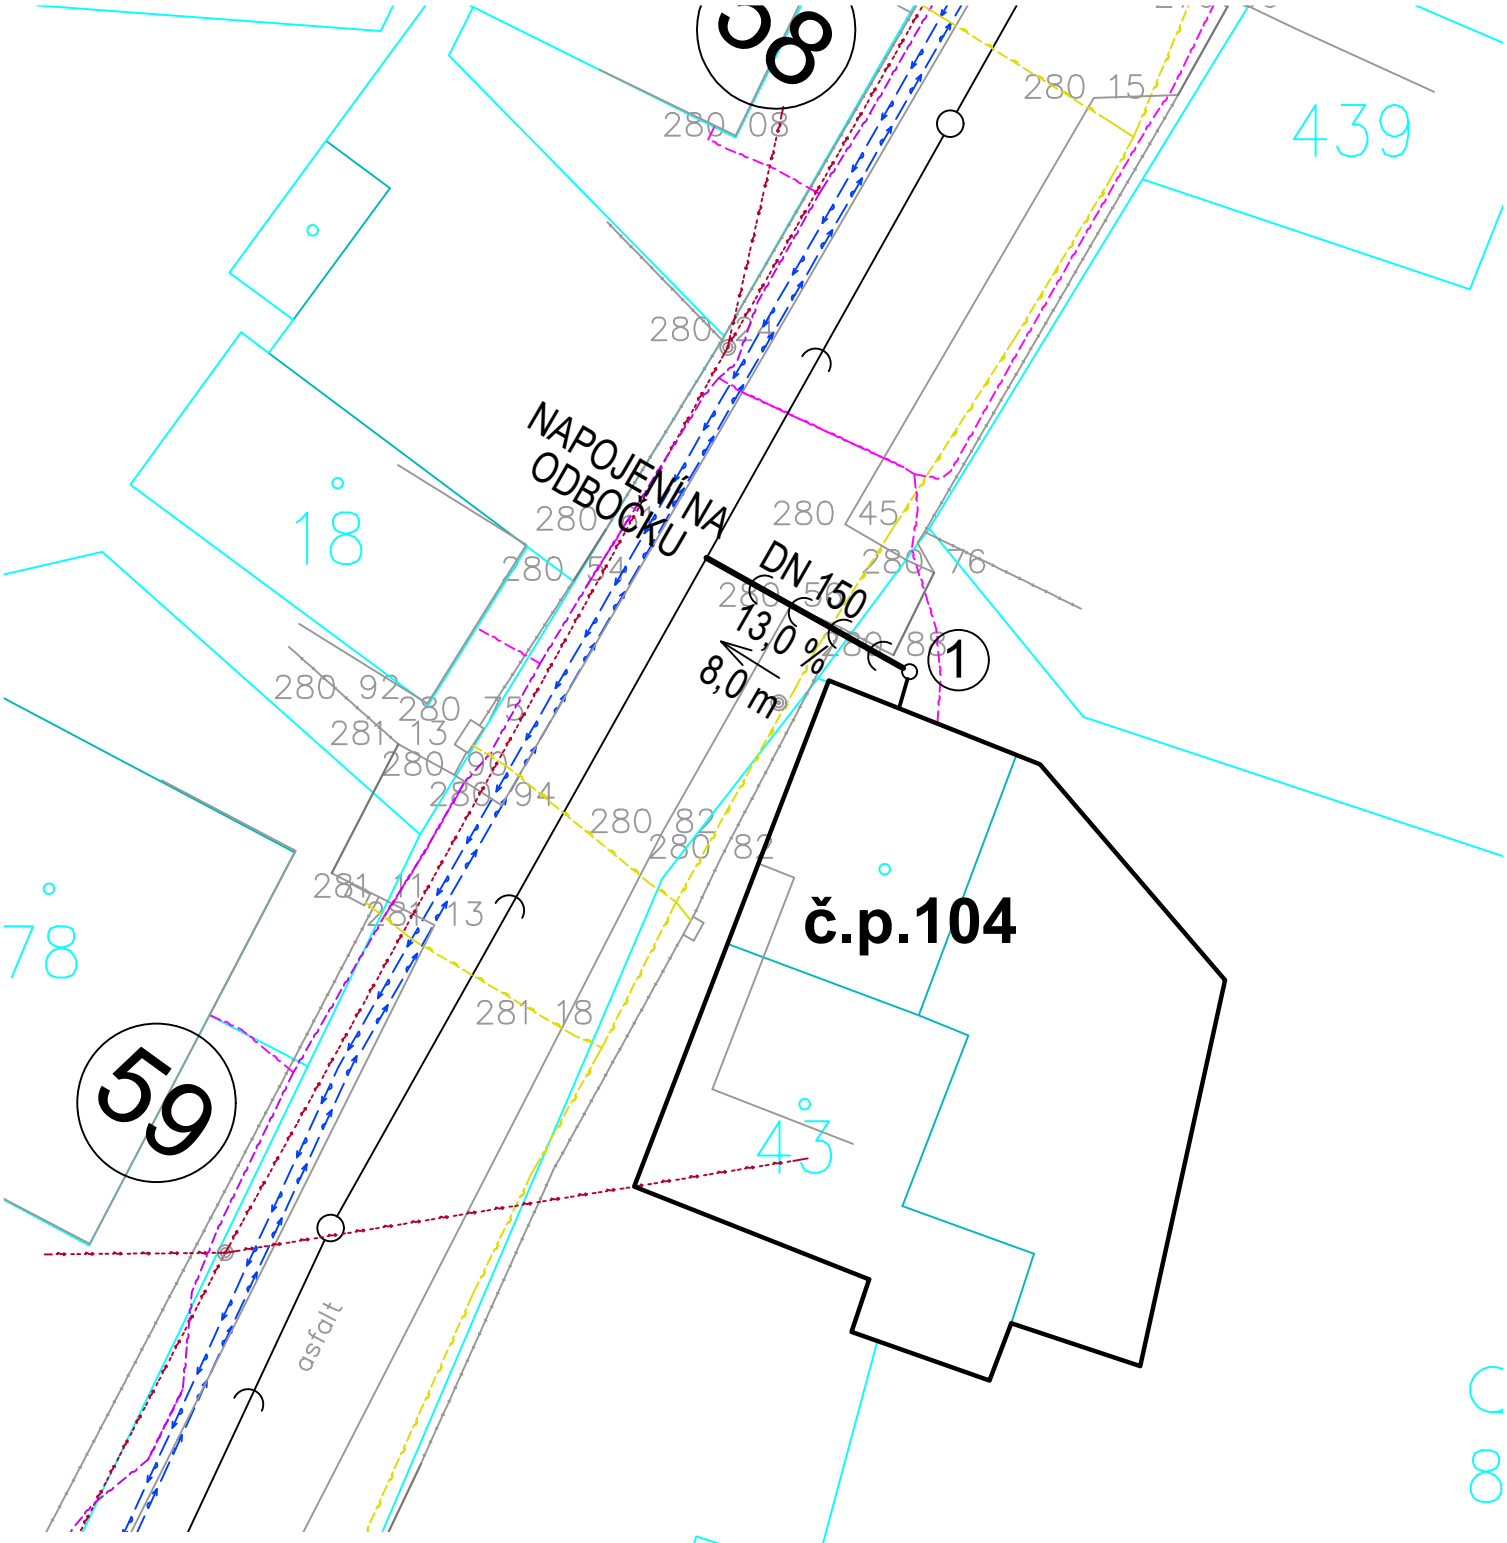

Zakres mapy KN je pouze orientacni.
Pro presne urceni majetkopravnich vztahu
je potrebne hranice v terenu vytycit.

PODZEMNÍ VEDENÍ JSOU ZAKRESLENA INFORMATIVNĚ!
PODMÍNKOU ZAHÁJENÍ STAVEBNÍCH PRACÍ JE VYTYČENÍ
PODZEMNÍCH VEDENÍ A OZNÁMENÍ ZAČÁTKU STAVBY
JEJICH SPRÁVCŮM !

S

legenda siti:

- plynovod:
- vodovod:
- el. NN podz.
- el. NN nadz.:
- sděl. kabel:
- sděl. kabel – neověř.:
- sděl. podz. vč. opt.:
- KN–hranice parcel
- KN–vnitř. hranice parcel
- KN–hranice katastru

legenda přípojek:

- plynovod:
- vodovod:
- el. kabel:

LEGENDA :

- VYPROJEKTOVANÁ KANALIZACE
- NAVRŽENÁ PŘÍPOJKA KANALIZACE
- VNITŘNÍ ROZVOD KANALIZACE
- STÁVAJÍCÍ VNITŘNÍ KANALIZACE
- (1) NAVRŽENÁ KANALIZAČNÍ ŠACHTA