



OPRAVA STŘECHY ZÁKLADNÍ ŠKOLY V ŽIRČI Č.P. 11

STŘECHA - SOUČASNÝ STAV

PŮDORYS

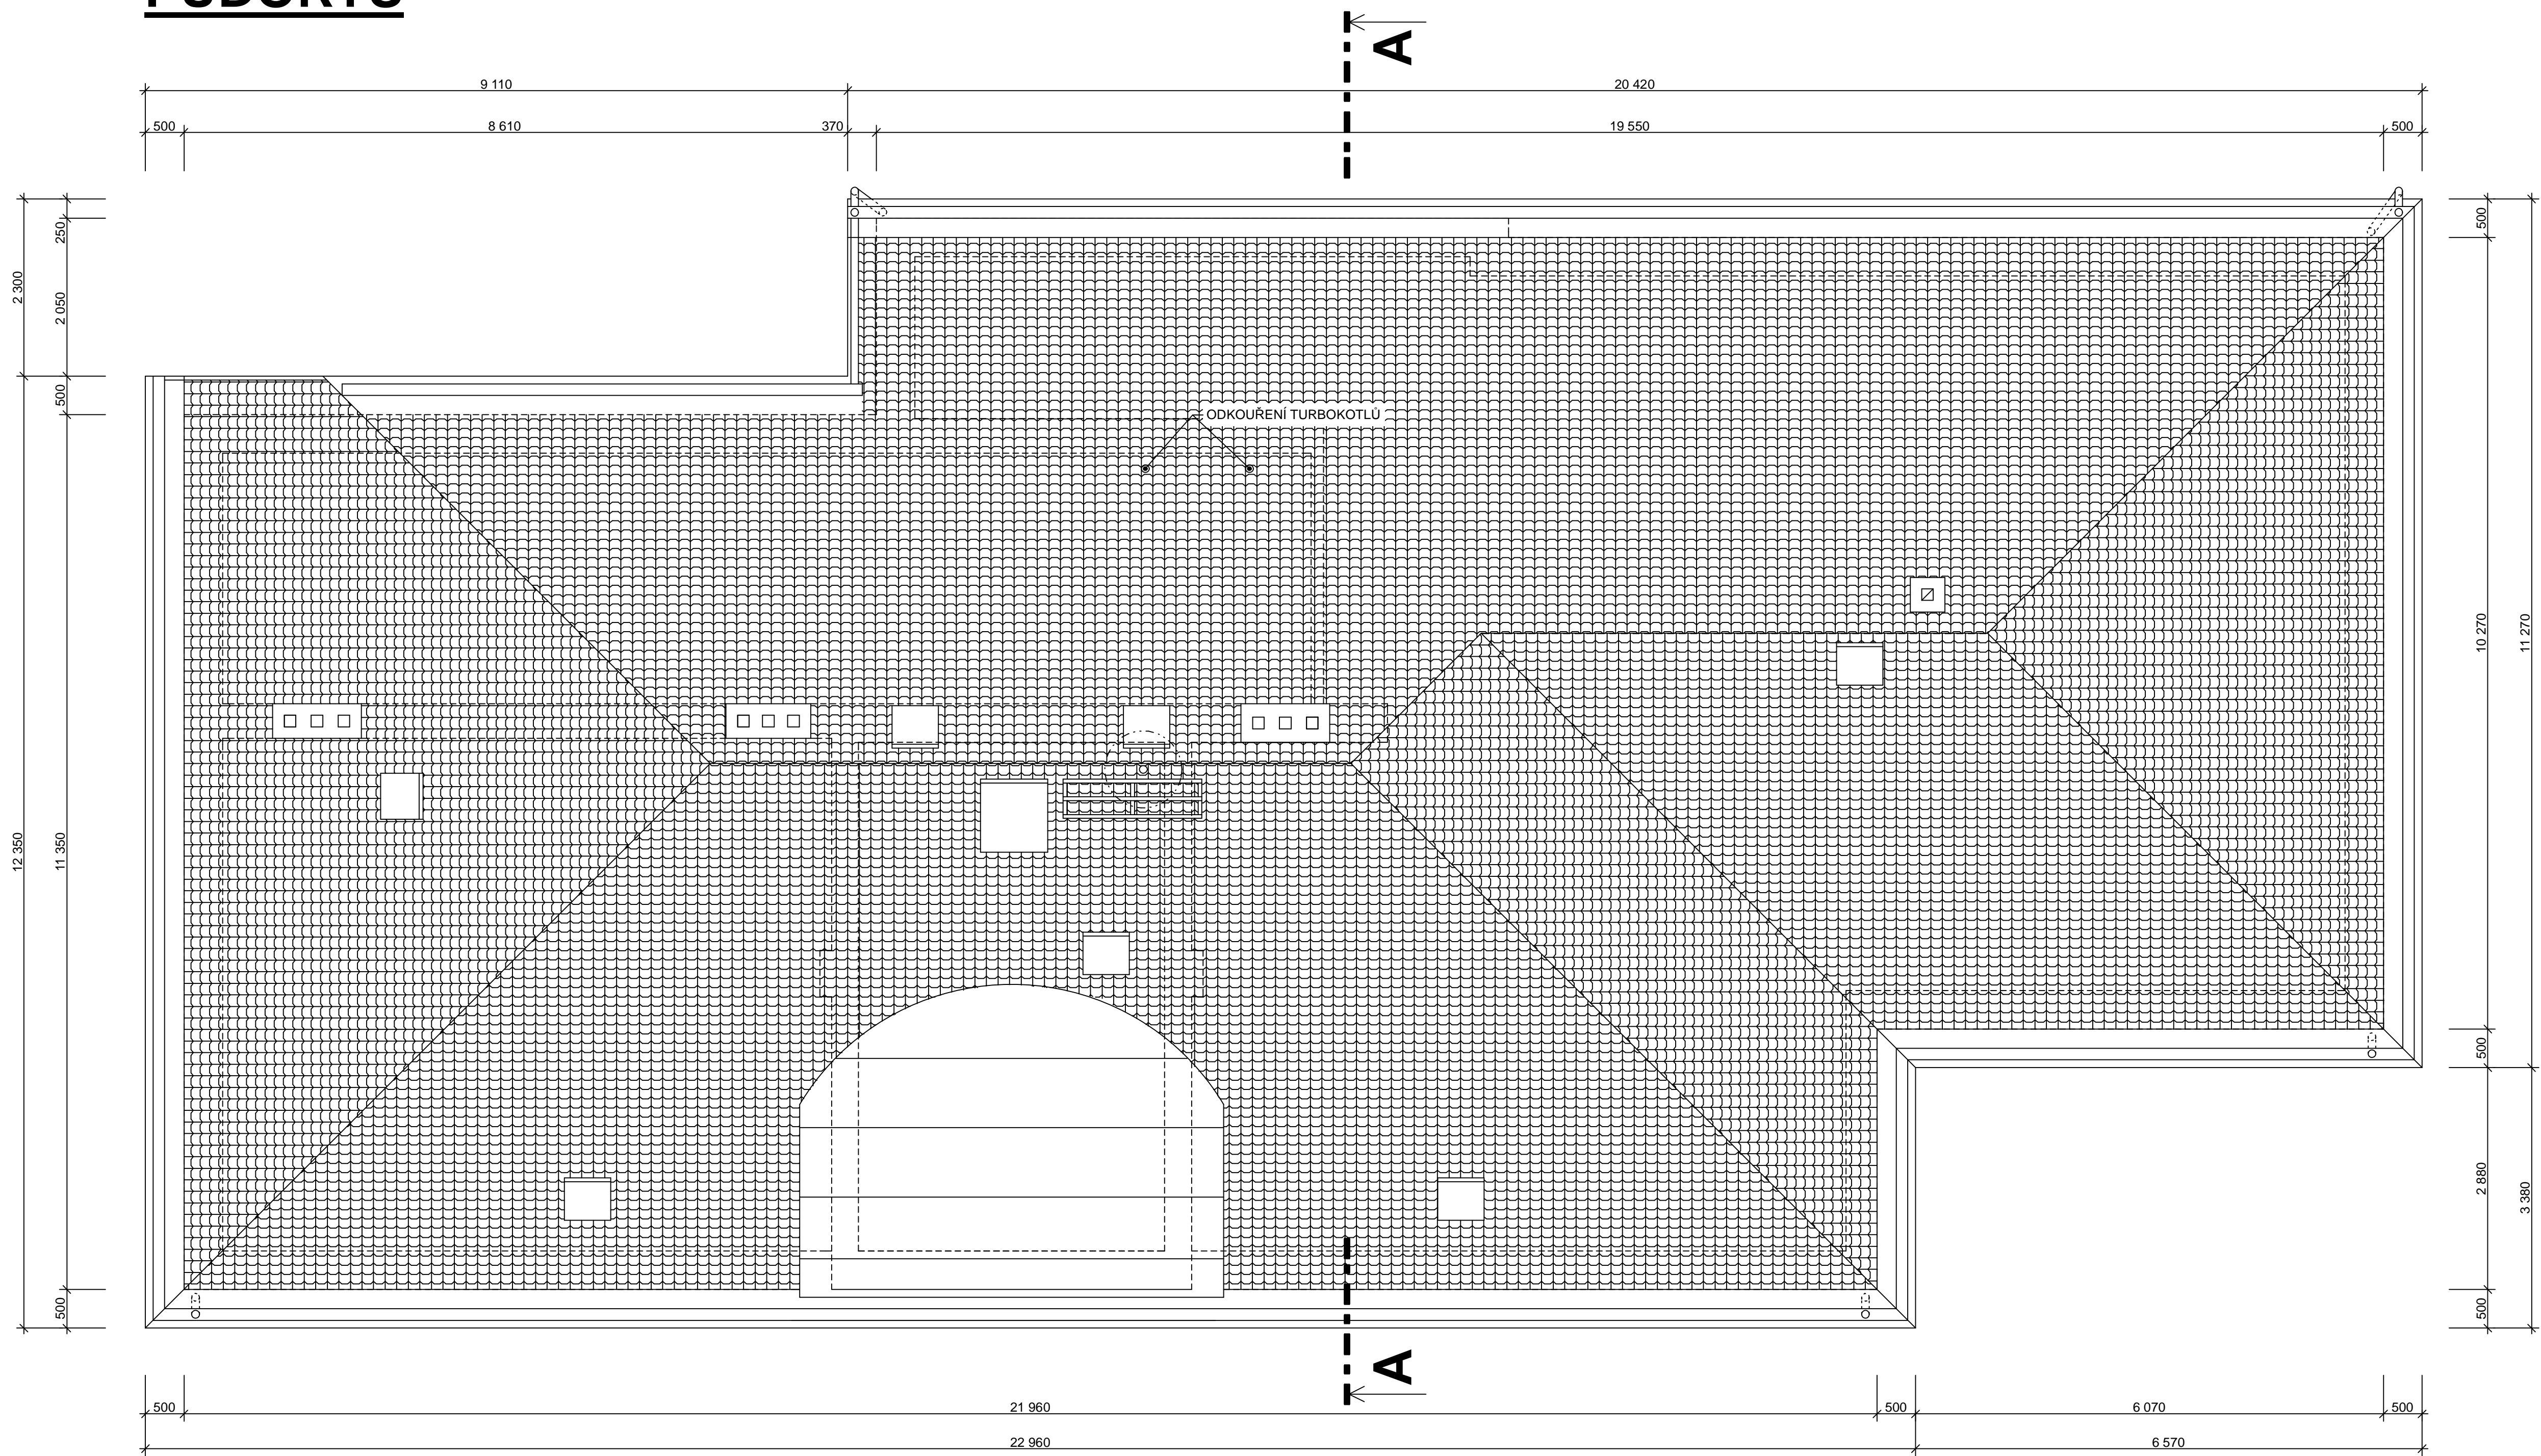

ŘEZ A-A

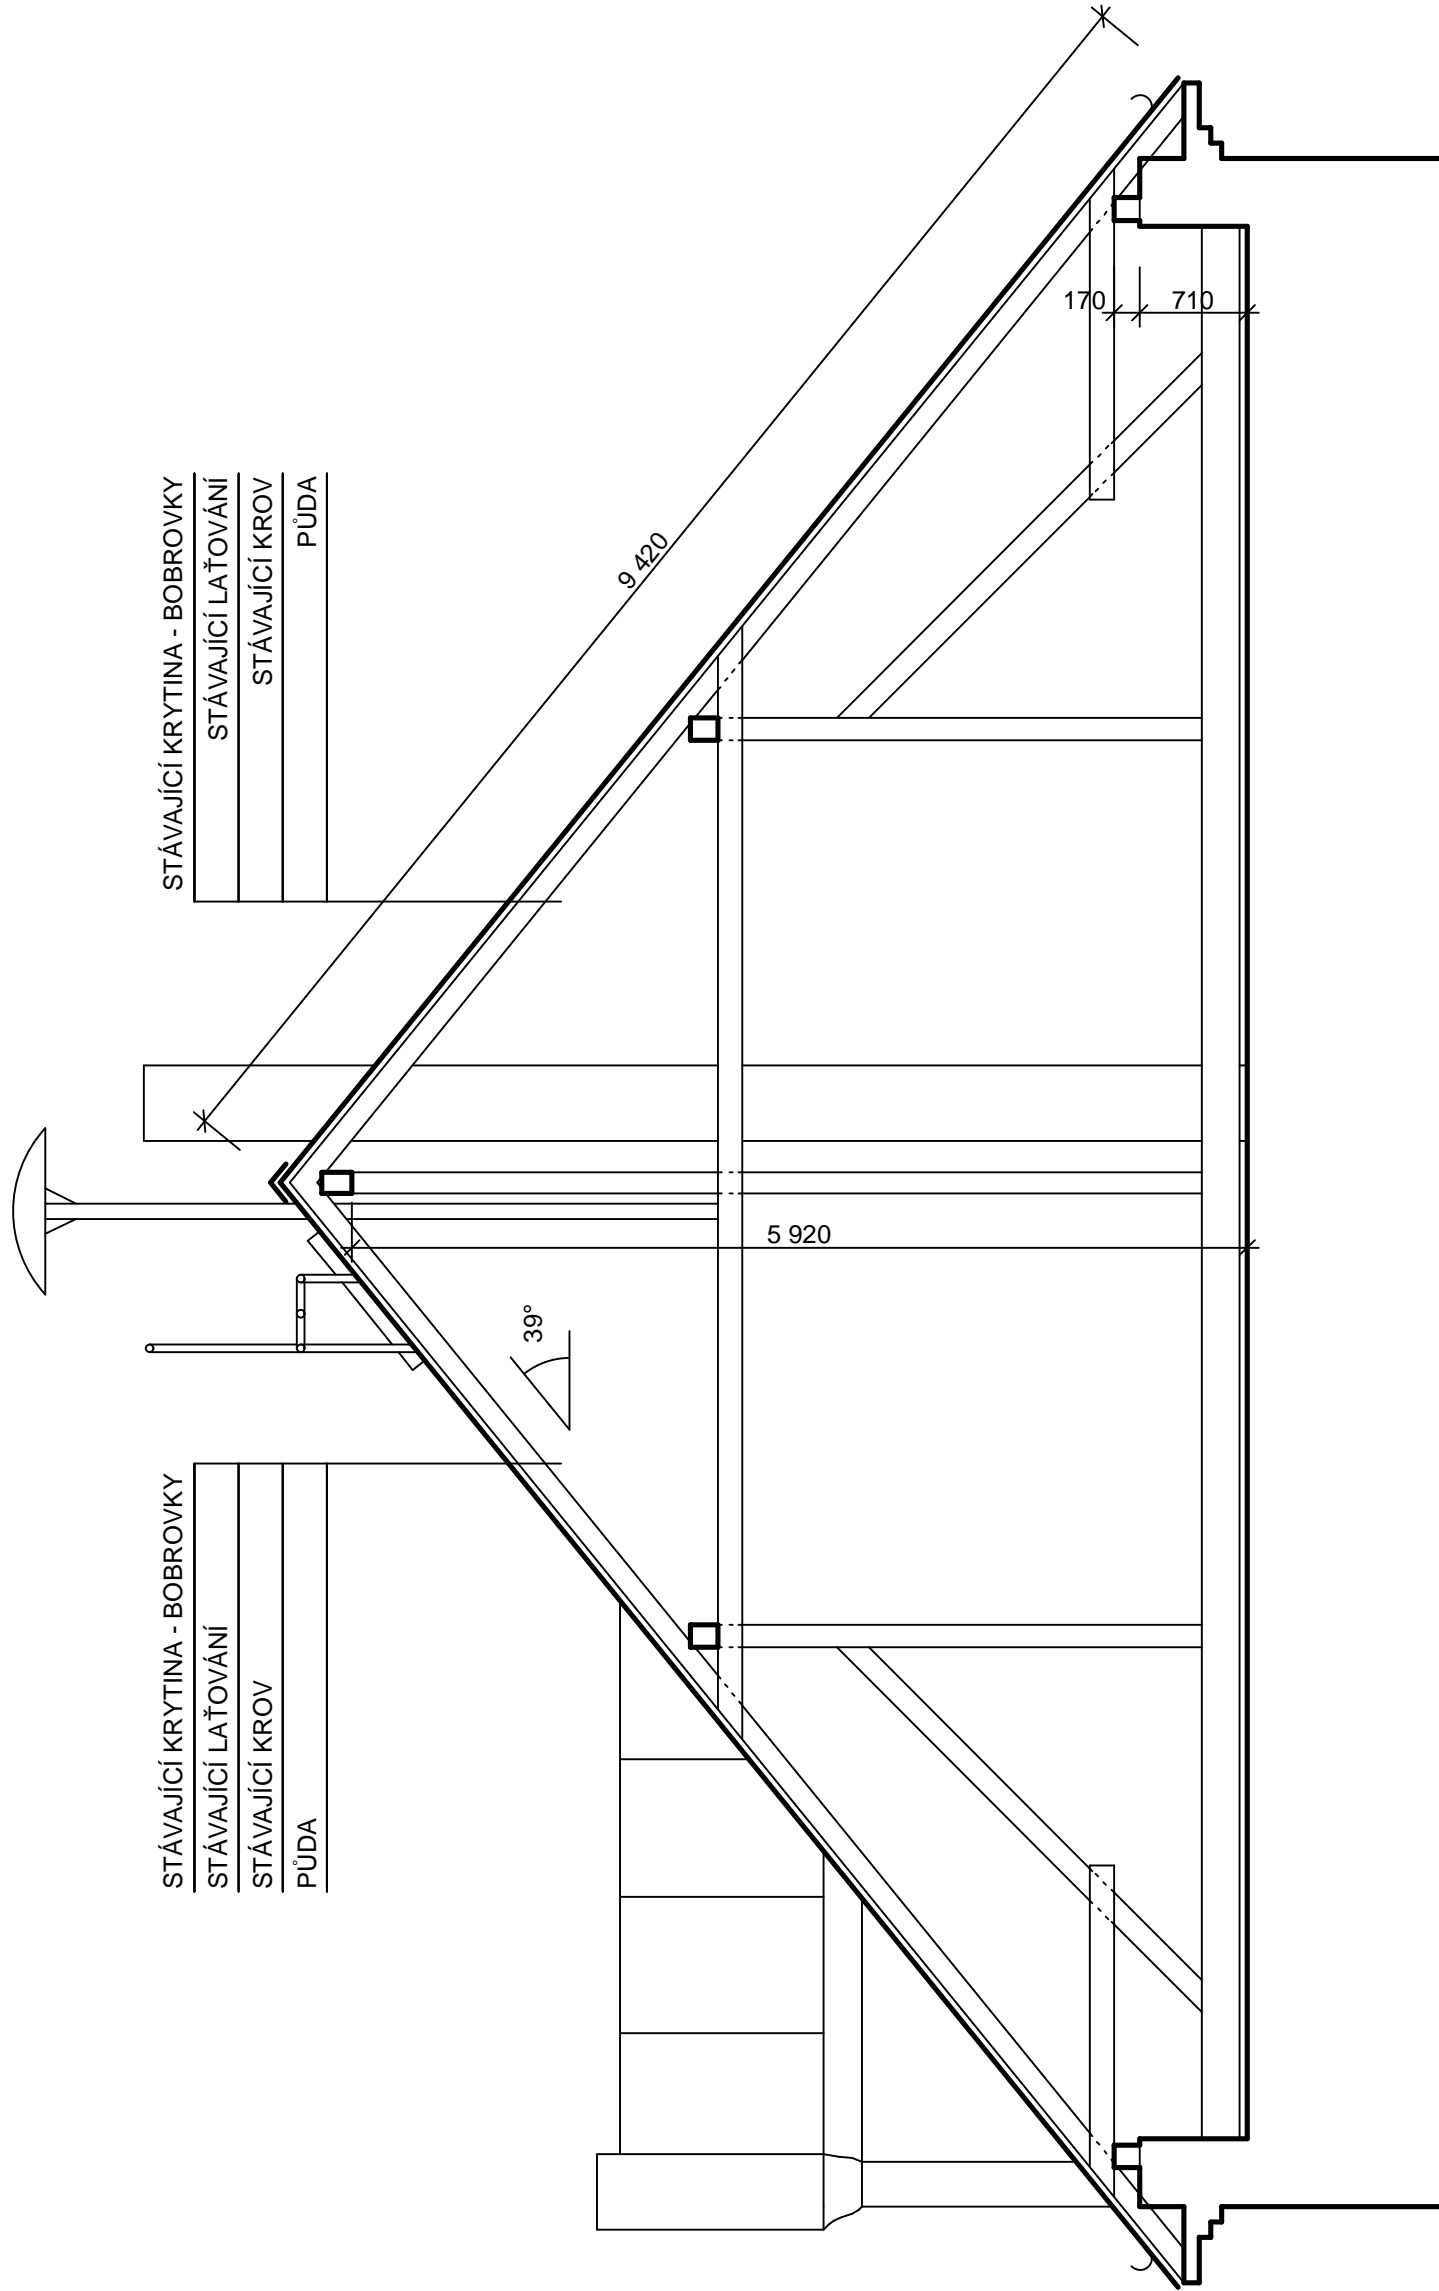

trio PROJEKT		architektonická a inženýrská společnost s r. o. Jaroměřská 2353, DVŮR KRÁLOVÉ nad Labem telefon + fax : 499 621 261 , telefon : 499 329 122			PARÉ Č. :
VEDOUcí PROJEKTU: ING. MAREK PAVLIČEK		ZODPOVĚDNÝ PROJEKTANT: AUT. ING. MAREK PAVLIČEK		VYPRACOVAL: ING. MAREK PAVLIČEK	
MÍSTO: DVŮR KRÁLOVÉ N.L. - ŽIRČÍ	Č. ZML.:	STUPEŇ:	DATUM:	MĚŘÍTKO:	FORMAT:
KRAJ: KRÁLOVÉHRADECKÝ	08 / 12	DZS	06 / 2012	1 : 50	08 x A4
INVESTOR: MĚSTO DVŮR KRÁLOVÉ N.L., NÁMĚSTÍ T.G.MASARYKA 38, 544 17 DVŮR KRÁLOVÉ N.L.					
AKCE: OPRAVA STŘECHY ZÁKLADNÍ ŠKOLY V ŽIRČI Č.P. 11 PŮDORYS STŘECHY - SOUČASNÝ STAV					AR.03