


ŽIREČ

M 1:1.000

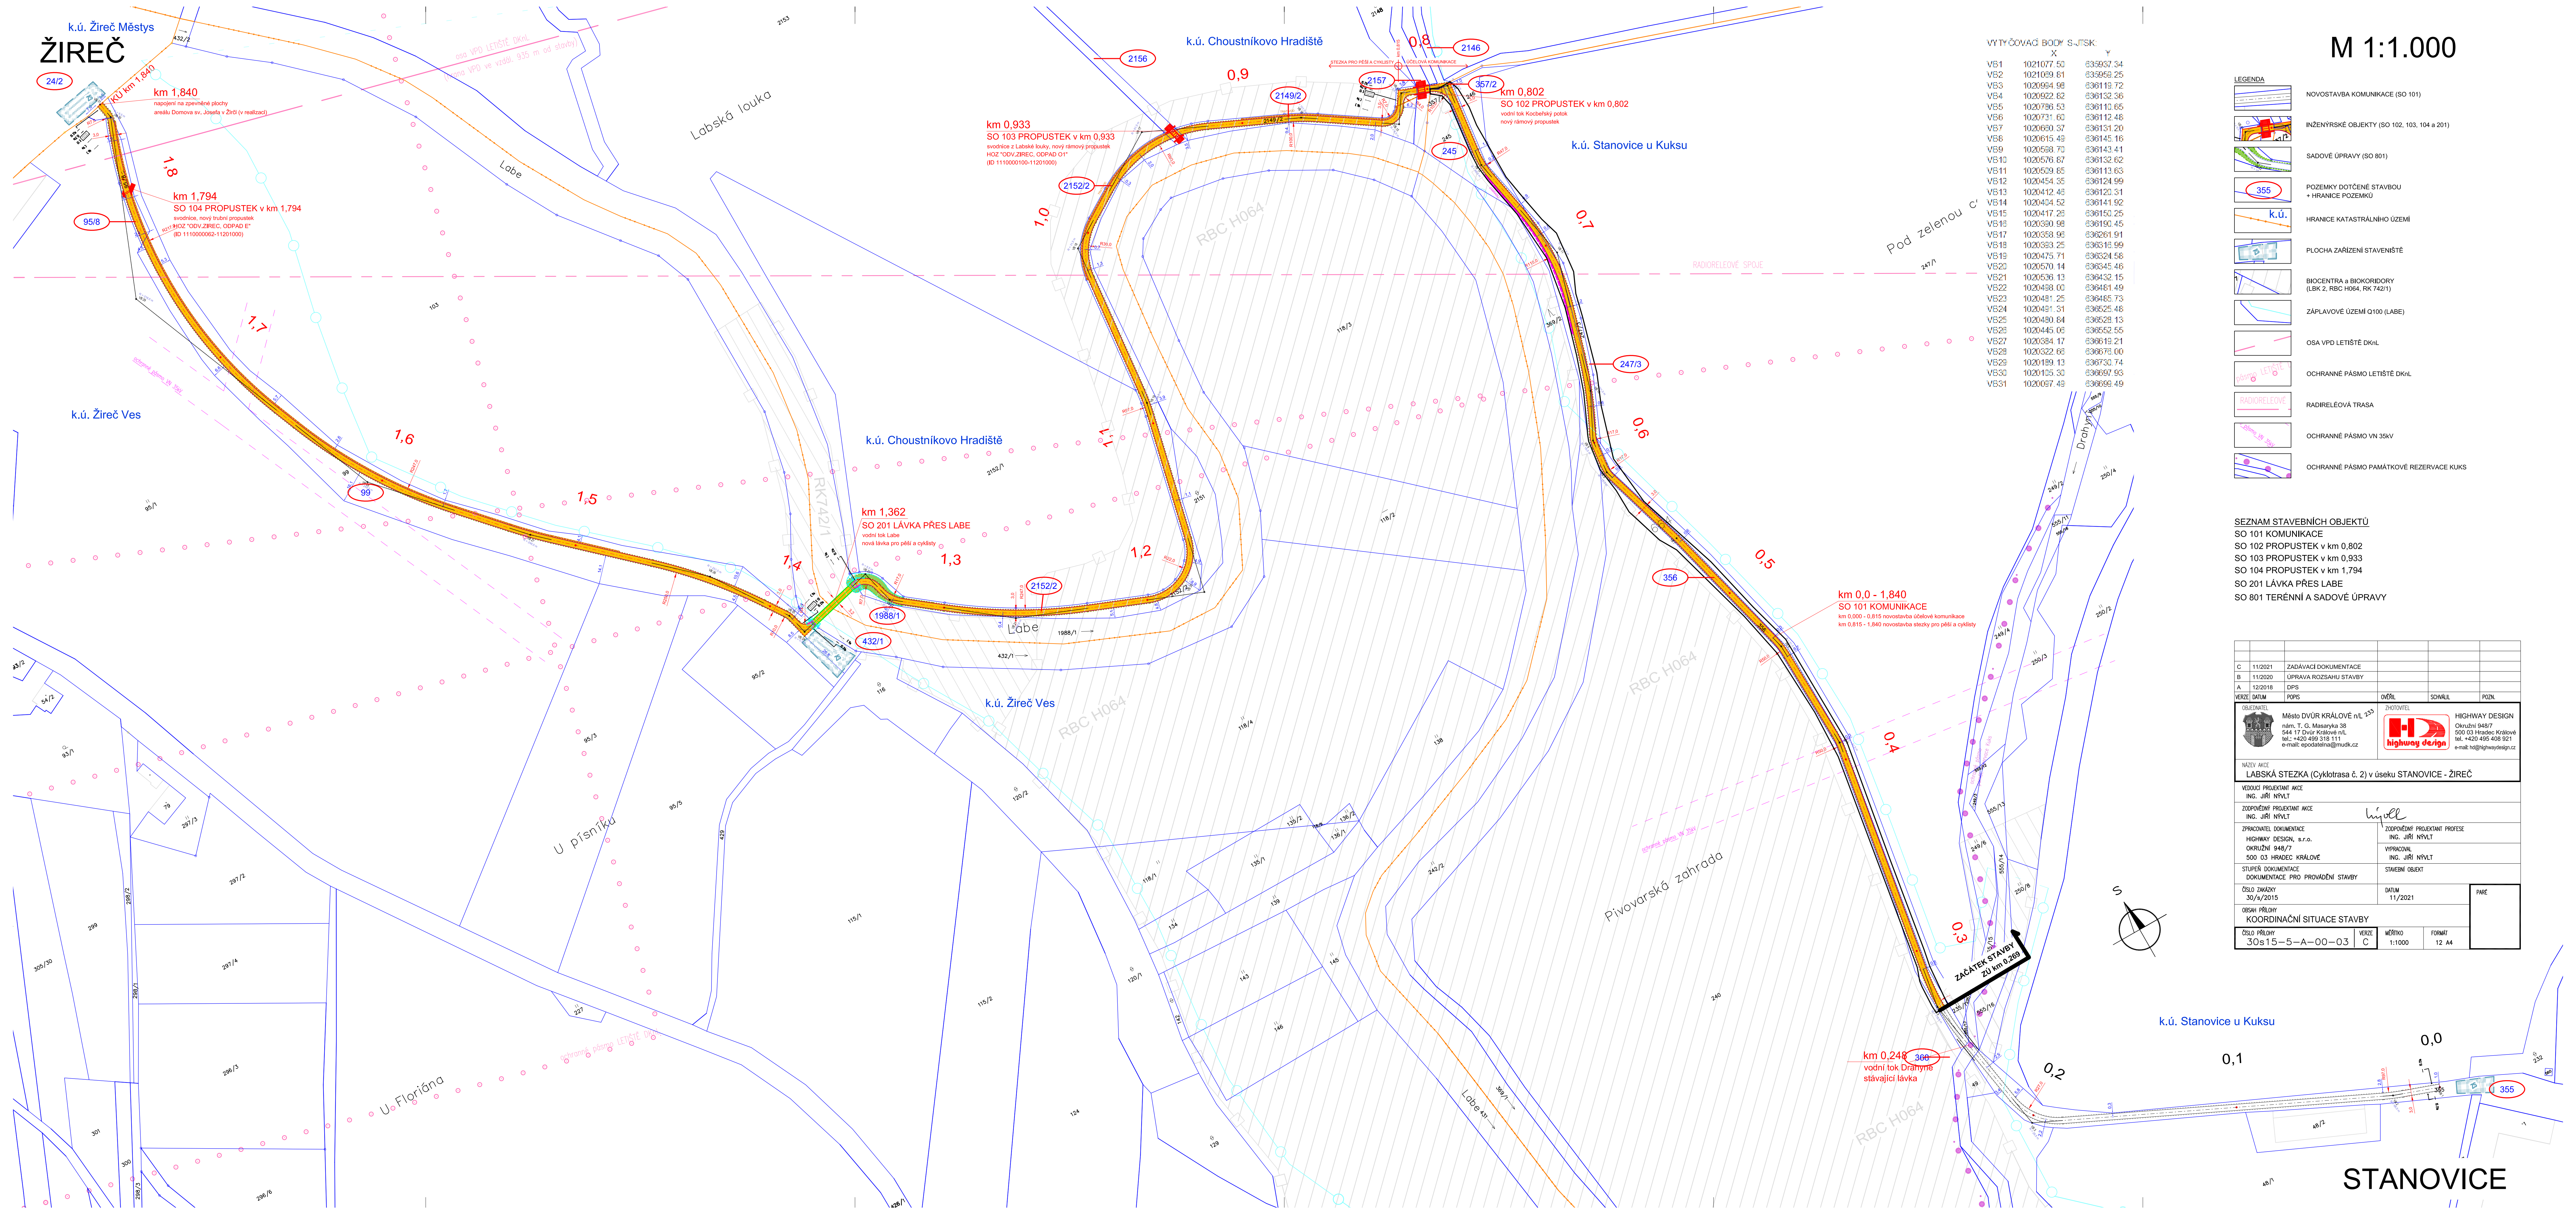

VÝTYČOVACÍ BODY S-JISK		
X	Y	
V151	1021077.50	635937.34
V152	1021069.61	635956.25
V153	1020994.98	636118.72
V154	1020922.62	636132.36
V155	1020786.53	636110.65
V156	1020731.60	636112.48
V157	1020690.57	636131.20
V158	1020615.49	636145.16
V159	1020588.70	636143.41
V160	1020576.77	636132.62
V161	1020529.85	636113.63
V162	1020454.35	636124.99
V163	1020412.48	636120.31
V164	1020404.52	636141.92
V165	1020417.26	636150.25
V166	1020390.98	636190.45
V167	1020358.96	636261.91
V168	1020383.25	636318.99
V169	1020475.71	636324.58
V170	1020570.14	636345.46
V171	1020536.13	636432.15
V172	1020458.00	636461.49
V173	1020481.25	636465.73
V174	1020491.51	636525.48
V175	1020480.64	636528.13
V176	1020445.06	636552.55
V177	1020384.17	636619.21
V178	1020322.66	636676.00
V179	1020189.13	636730.74
V180	1020105.30	636697.93
V181	1020097.49	636699.49

LEGENDA

NOVOSTAVBA KOMUNIKACE (SO 101)

INŽENÝRSKÉ OBJEKTY (SO 102, 103, 104 a 201)

SADOVÉ ÚPRAVY (SO 801)

POZEMKY DOTČENÉ STAVBOU  
+ HRANICE POZEMKŮ

K.Ú.

PLOCHA ZAŘÍZENÍ STAVENIŠTĚ

BIOCENTRA a BIOKORIDORY  
(LBK 2, RBC H064, RK 742/1)

ZÁPLAVOVÉ ÚZEMÍ Q100 (LABE)

OSA VPD LETIŠTĚ DKmL



OCHRANNÉ PÁSMO LETIŠTĚ DKmL

RADIRELEOVÁ TRASA

OCHRANNÉ PÁSMO VN 35kV

OCHRANNÉ PÁSMO PAMÁTKOVÉ REZERVACE KUKS

- SEZNAM STAVEBNÍCH OBJEKTŮ
- SO 101 KOMUNIKACE
  - SO 102 PROPUSTEK v km 0,802
  - SO 103 PROPUSTEK v km 0,933
  - SO 104 PROPUSTEK v km 1,794
  - SO 201 LÁVKA PŘES LABE
  - SO 801 TERÉNNÍ A SADOVÉ ÚPRAVY

C	11/2021	ZADÁVACÍ DOKUMENTACE			
B	11/2020	UPRAVA ROZSAHU STAVBY			
A	12/2018	DPS			
VERZE		DATUM	POPS	OVĚŘ	SCHVÁL
OZNAČENÍ		ZODPOVĚDNÝ			
		Město DVŮR KRÁLOVÉ nL 235 nám. T. G. Masaryka 38 544 17 Dvůr Králové nL tel.: +420 499 318 111 e-mail: epodatelni@mudk.cz		 HIGHWAY DESIGN Okružní 948/7 500 03 Hradec Králové tel.: +420 495 408 921 e-mail: hd@highwaydesign.cz	
NÁZEV AKCE LABSKÁ STEZKA (Cyklotrasa č. 2) v úseku STANOVICE - ŽIREČ					
VEDOUcí PROJEKTANT AKCE ING. JIŘÍ NYVL					
ZODPOVĚDNÝ PROJEKTANT AKCE ING. JIŘÍ NYVL					
ZPRACOVATEL DOKUMENTACE HIGHWAY DESIGN, s.r.o. OKRUŽNÍ 948/7 500 03 HRADEC KRÁLOVÉ			ZODPOVĚDNÝ PROJEKTANT PROFESE ING. JIŘÍ NYVL VYPRACOVANÉ ING. JIŘÍ NYVL		
STUPĚŇ DOKUMENTACE DOKUMENTACE PRO PROVÁDĚNÍ STAVBY			STAVEBNÍ OBJEKT		
ČÍSLO ZAKÁZKY 30/s/2015			DATUM 11/2021		PŘÍR
OBSAH PŘÍLOH KOORDINAČNÍ SITUACE STAVBY					
ČÍSLO PŘÍLOHY 30s15-5-A-00-03		VERZE C	MĚRITKO 1:1000	FORMAT 12 A4	