


MĚŘÍTKO 1 : 250

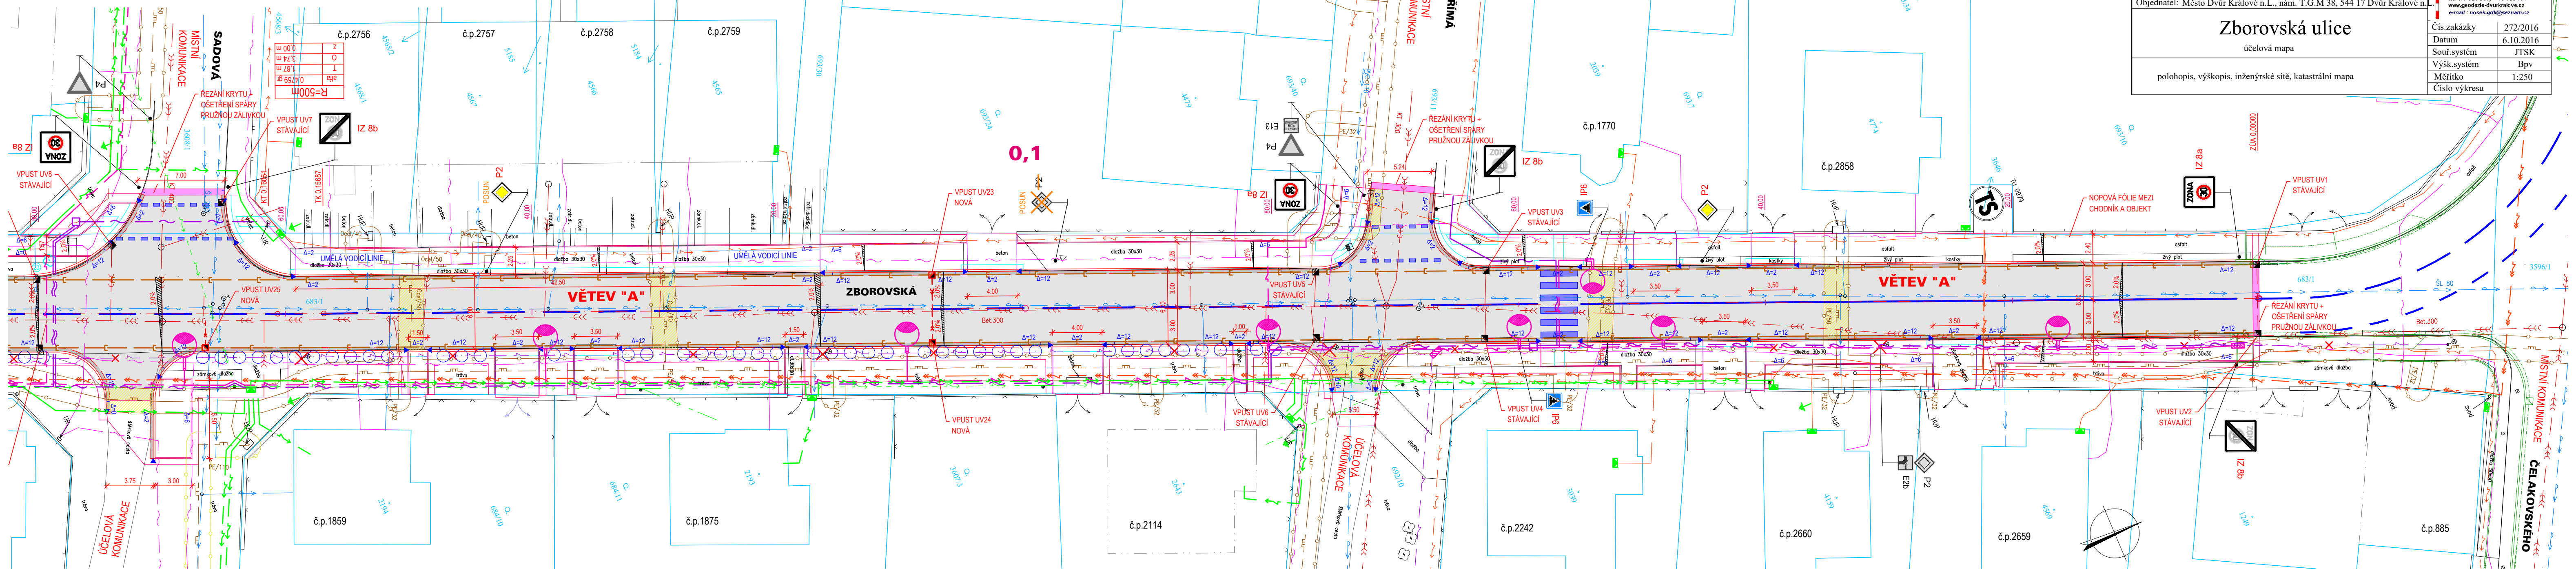

Zaměřil	Vyhotovil	Ověřil	Datum - číslo ověření
Zbyněk Nosek	Zbyněk Nosek	Ing. Jiří Rain	6.10.2016 - 442/2016
Kraj : Královéhradecký	Okres : Trutnov		
Obec: Dvůr Králové n.L.	Kat.území: Dvůr Králové n.L.		
Objednatel: Město Dvůr Králové n.L., nám. T.G.M 38, 544 17 Dvůr Králové n.			

GEODÉZIE
Dvůr Králové s.r.o.
Legionářská 563
544 01 Dvůr Králové nad Labem
tel. 499 320 160, 775 981 757
www.geodezie-dvurkralove.cz


Zborovská ulice

čelová mapa

polohopis, výškopis, inženýrské sítě, katastrální mapa

Čís.zakázky	272/2016
Datum	6.10.2016
Souř.systém	JTSK
Výšk.systém	Bpv
Měřítko	1:250
Číslo výkresu	

PŘED ZAHÁJENÍM ZEMNÍCH PRACÍ BUDOU VYTYČENY VŠECHNY INŽENÝRSKÉ SÍTĚ V PLOŠE STAVENIŠTĚ
ZÁKRES INŽENÝRSKÝCH SÍTÍ JE POUZE ORIENTAČNÍ A NENÍ PODKLADEM PRO JEJICH VYTYČENÍ
SOUŘADNICOVÝ SYSTÉM: S-JTSK VÝŠKOVÝ SYSTÉM: Bpv

HLAVNÍ PROJEKTANT: ING. ARCH. VLADIMÍR SMILNÍČKÝ			 T E N E T S P O L . S R . O . ARCHITEKTONICKÝ ATELIER H O R S K Á 6 4 , 5 4 1 0 1 T R U T N O V
ZODPOVĚDNÝ PROJEKTANT: ING. ARCH. VLADIMÍR SMILNÍČKÝ			
VYPRACOVAL: ING. VLADIMÍR MARKS			
Č.ZAKÁZKY: 210085	DATUM: 06 / 2022	FORMÁT: 4 x A4	
STAVEBNÍK: MĚSTO DVŮR KRÁLOVÉ NAD LABEM, NÁMĚSTÍ T. G. MASARYKA 38, 544 17 DVŮR KRÁLOVÉ NAD LABEM			STUPĚŇ P.D.: DPS

DVŮR KRALOVÉ N. L. - UL. ZBOROVSKÁ
REKONSTRUKCE
D.1.1 SO 101 KOMUNIKACE VOZIDLOVÁ

MĚŘ.: 1:250

D.1.1.2.1

TATO DOKUMENTACE JE DUŠEVNÍM MAJETKEM FIRMY TENET A NESMÍ BÝT UŽÍVÁNA. ŠÍŘENA KOPIEMI A UVEŘEJŇOVÁNA BEZ JEJÍHO PÍSEMNÉHO SOUHLASU.