


DVŮR KRÁLOVÉ N. L. - UL. ZBOROVSKÁ, REKONSTRUKCE
C.2 CELKOVÝ SITUAČNÍ VÝKRES
MĚŘÍTKO 1 : 750

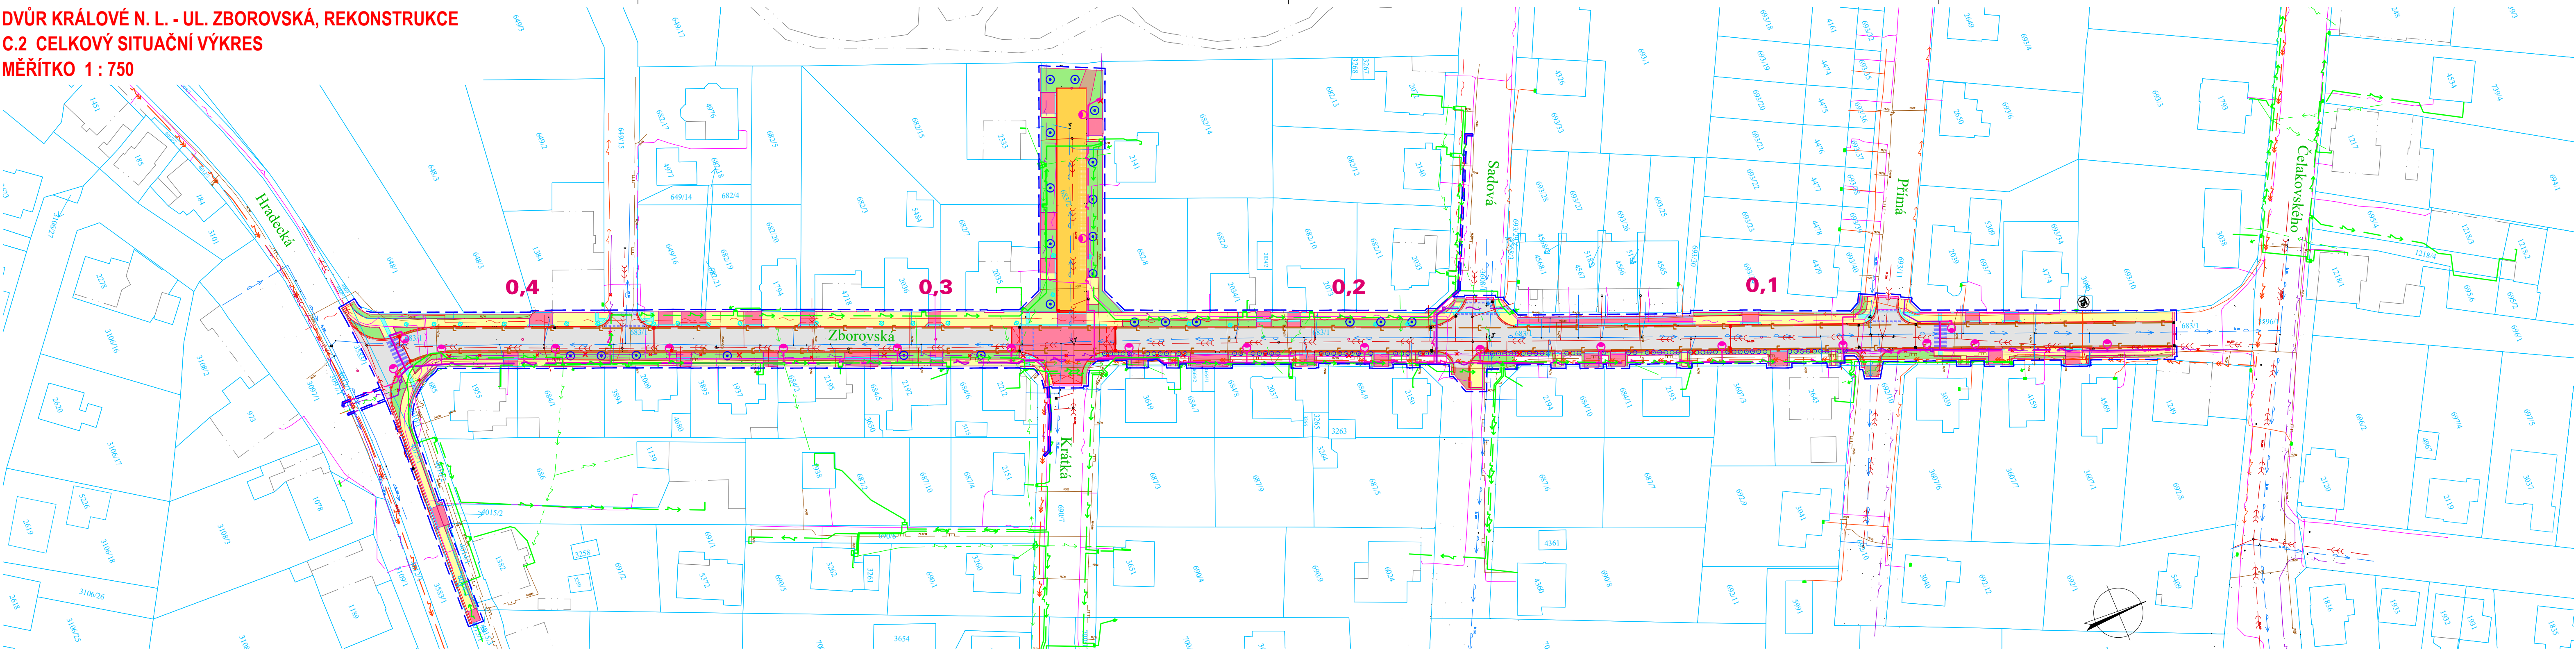

LEGENDA INŽENÝRSKÝCH SÍTÍ

	STAV.	NOVÉ
VODOVOD		
KANALIZACE JEDNOTNÁ		
PODZEMNÍ VEDENÍ NN		
NADZEMNÍ VEDENÍ NN		
PODZEMNÍ VEDENÍ VN		
VEŘEJNÉ OSVĚTLENÍ		
MĚSTSKÁ OPTICKÁ SÍŤ		
PODZEMNÍ VEDENÍ SEK		
PLYNOVOD NTL		
PLYNOVOD STL		
DRENÁŽ		
ULIČNÍ VPUSTI		
STOŽÁRY VEŘEJNÉHO OSVĚTLENÍ		

LEGENDA STAV. OBJEKTŮ

S0101	KOMUNIKACE VOZIDLOVÁ
S0102	KOMUNIKACE PRO PĚŠÍ
S0401	VEŘEJNÉ OSVĚTLENÍ
S0402	METROPOLITNÍ SÍŤ

LEGENDA

	VOZOVKY - ASFALTOVÝ BETON PLNÁ KONSTRUKCE
	VODIČÍ PROUŽKY - ŽULOVÁ DVOJLINKA
	VOZOVKY PRO ZASAKOVÁNÍ - BET. DLAŽBA ZASAKOVACÍ (q ≈ 0,0)
	CHODNÍKY PRO PĚŠÍ - BET. ZÁMKOVÁ DLAŽBA ŠEDÁ, TL. 60mm
	VJEZDY / ZVÝŠENÁ KŘÍŽOVATKOVÁ PLOCHA BET. ZÁMKOVÁ DLAŽBA ČERVENÁ, TL. 80mm
	HMATOVÉ PRVKY - BET. ZÁMKOVÁ DLAŽBA KONTRASTNÍ K OKOLNÍ ZÁDLAŽBĚ, TL. 80mm, RELIÉFNÍ
	VOZOVKY - ASFALTOVÝ BETON KRYT TL. 50mm
	OSTATNÍ PLOCHY - ŠTĚRKODŘŤ TL. 250mm

	VEGETAČNÍ ÚPRAVY
	HRANICE ŘEŠENÉHO ÚZEMÍ
	BETONOVÉ OBRUBY SILNIČNÍ
	BETONOVÉ OBRUBY CHODNÍKOVÉ
	VODIČÍ PROUŽKY - ŽULOVÁ DVOJLINKA

LEGENDA KATASTR

	HRANICE POZEMKU DLE KN
	VNITŘNÍ KRESBA PARCEL DLE KN

LEGENDA STROMŮ

	STROMY ROSTOUCÍ MIMO LES URČENÉ KE KÁCENÍ
	NÁHRADNÍ VÝSADBA ZA KÁCENÍ STROMY
	NÁHRADNÍ VÝSADBA ZA KÁCENÍ KŘE

PŘED ZAHÁJENÍM ZEMNÍCH PRACÍ BUDOU VYTÝČENY VŠECHNY INŽENÝRSKÉ SÍTĚ V PLOŠE STAVENIŠTĚ
ZÁKRES INŽENÝRSKÝCH SÍTÍ JE POUZE ORIENTAČNÍ A NENÍ PODKLADEM PRO JEJICH VYTÝČENÍ
SOUŘADNICOVÝ SYSTÉM: S-JTSK VÝŠKOVÝ SYSTÉM: BpV

HLAVNÍ PROJEKTANT:	ING. ARCH. VLADIMÍR SMILNICKÝ		TENET S P O L S R O ARCHITEKTONICKÝ ATÉLIÉR HORSKÁ 64, 541 01 TRUTNOV
ZODPOVĚDNÝ PROJEKTANT:	ING. ARCH. VLADIMÍR SMILNICKÝ		
VYPRACOVAL:	ING. VLADIMÍR MARKS		
Č. ZAKÁZKY:	210085		
DATUM:	06 / 2022	FORMÁT:	4 X A4
STAVEBNÍK:	MĚSTO DVŮR KRÁLOVÉ NAD LABEM, NÁMĚSTÍ T. G. MASÁRYKA 38, 544 17 DVŮR KRÁLOVÉ NAD LABEM	STUPEŇ P.D.:	DPS

DVŮR KRÁLOVÉ N. L. - UL. ZBOROVSKÁ REKONSTRUKCE C SITUAČNÍ VÝKRES CELKOVÝ SITUAČNÍ VÝKRES	MĚŘ.: 1:750 C.2
--	--------------------

TATO DOKUMENTACE JE DŮŠEVNÍM MAJETKEM FIRMY TENET A NESMÍ BYT UŽÍVÁNA, ŠÍŘENA KOPIEMI A UVEŘEJŇOVÁNA BEZ JEJÍHO PÍSEMNÉHO SOUHLASU