


DVŮR KRÁLOVÉ N. L. - UL. ZBOROVSKÁ, REKONSTRUKCE
C.3.2 KOORDINAČNÍ SITUAČNÍ VÝKRES - DÍL 2
MĚŘÍTKO 1 : 250

Zaměřil	Vyhotovil	Ověřil	Datum - číslo ověření	GEODÉZIE Dvůr Králové s.r.o. Legionářská 563 544 01 Dvůr Králové nad Labem tel. 499 220 160, 795 980 751 www.geodezie-dvurkralova.cz e-mail: rnosok.gdz@seznam.cz	
Zbyněk Nosek	Zbyněk Nosek	Ing. Jiří Rain	6.10.2016 - 442/2016		
Kraj : Královéhradecký		Okres : Trutnov			
Obec : Dvůr Králové n.L.		Kat.území : Dvůr Králové n.L.			
Objednatel: Město Dvůr Králové n.L., nám. T.G.M 38, 544 17 Dvůr Králové n.L.					
Zborovská ulice				Cís.zakázky	272/2016
účelová mapa				Datum	6.10.2016
polohopis, výškopis, inženýrské sítě, katastrální mapa				Souř.systém	JTSK
				Výšk.systém	Bpv
				Měřítko	1:250
				Číslo výkresu	

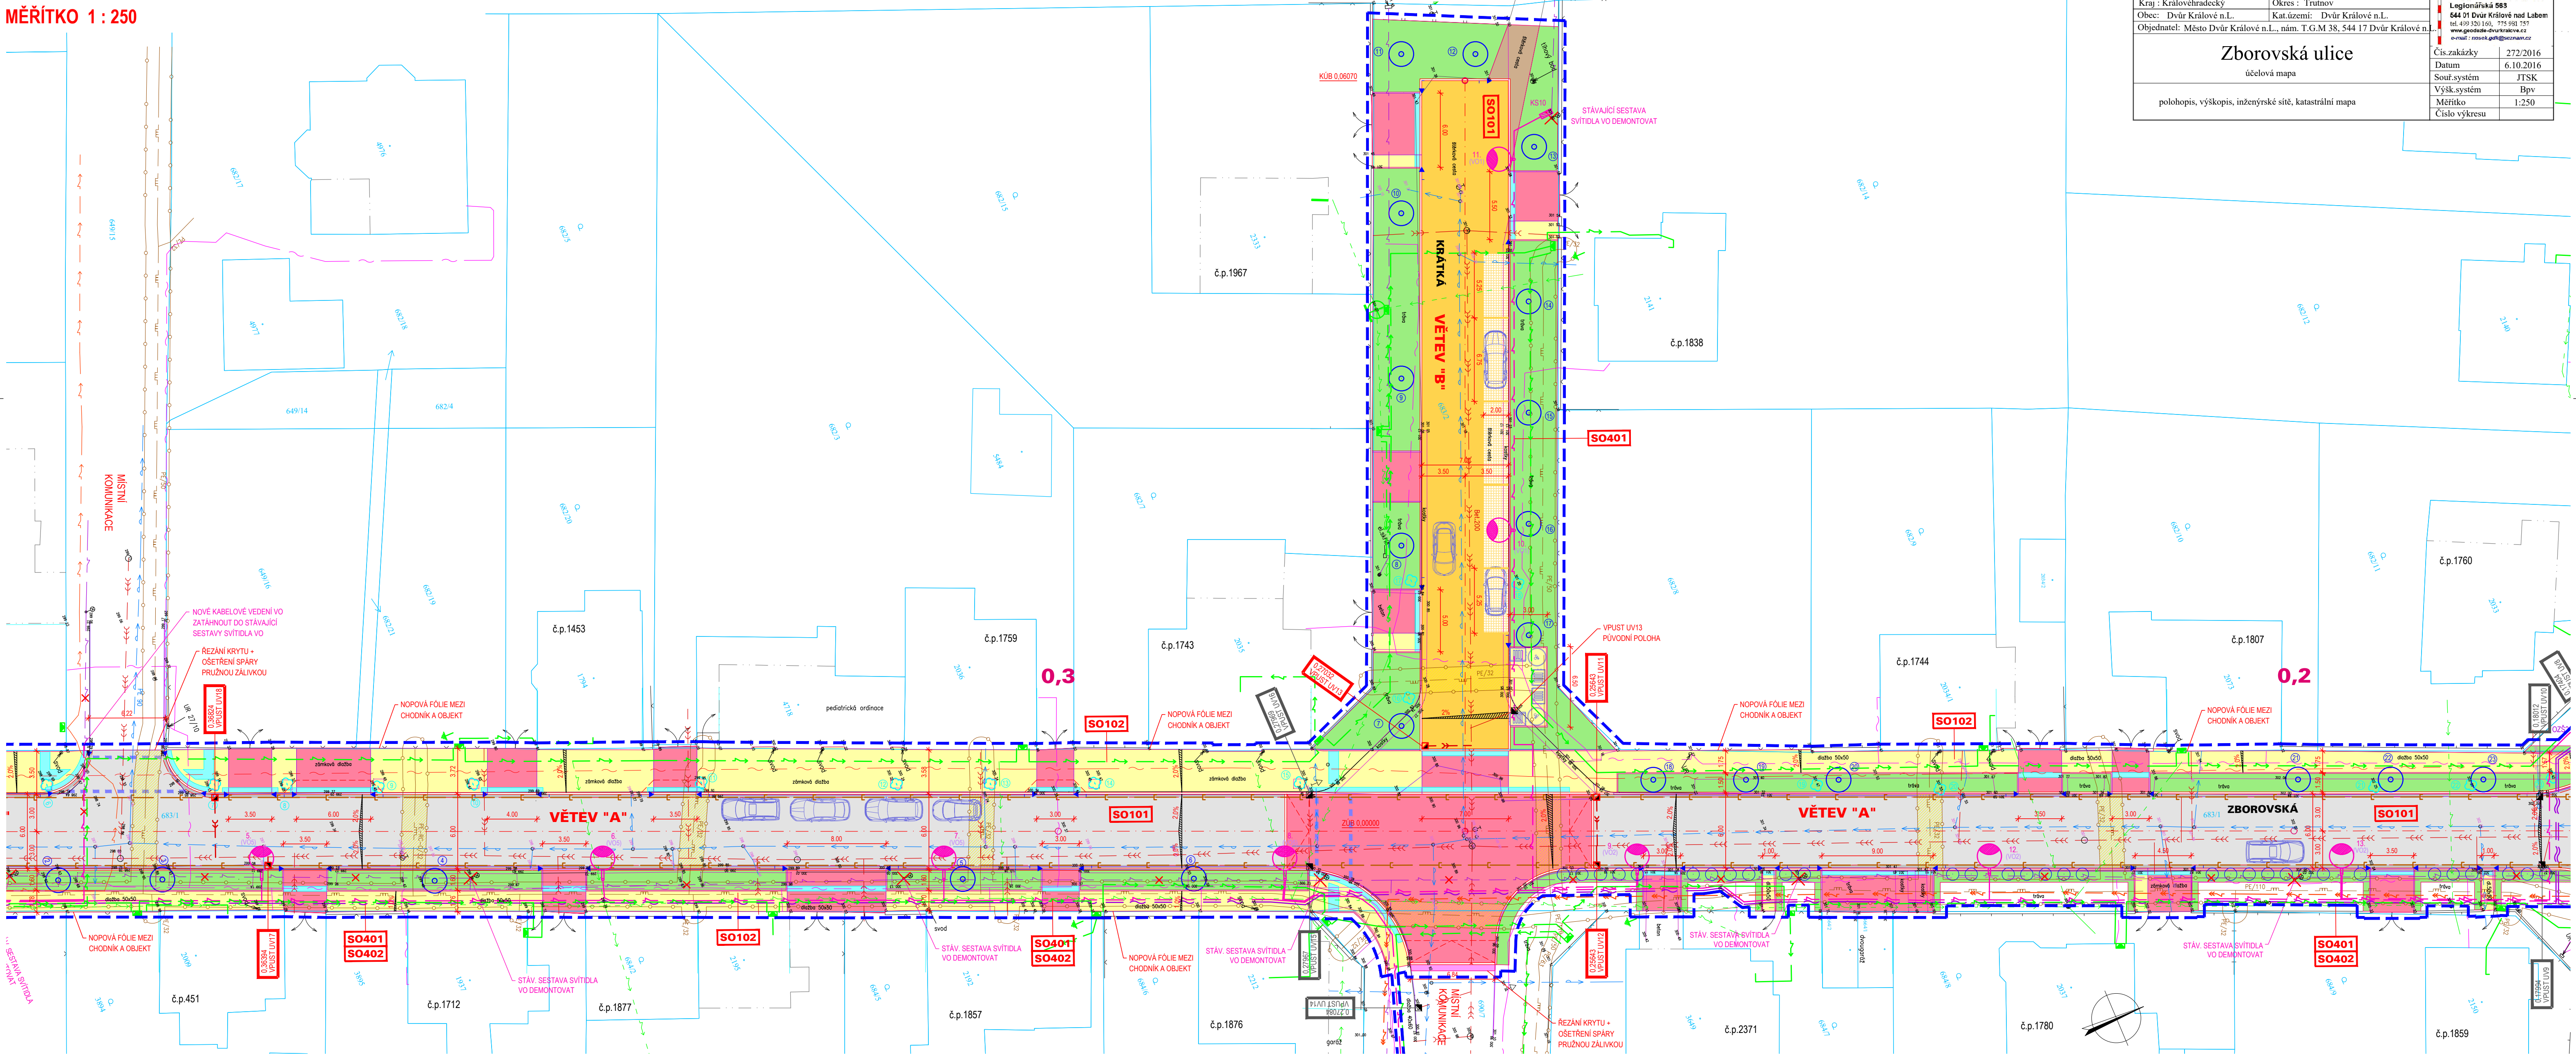

LEGENDA INŽENÝRSKÝCH SÍTÍ

VODOVOD	STAV.	NOVÉ
KANALIZACE JEDNOTNÁ	→→→	→→→
PODZEMNÍ VEDENÍ NN	→→→	→→→
NADZEMNÍ VEDENÍ NN	→→→	→→→
PODZEMNÍ VEDENÍ VN	→→→	→→→
VEŘEJNÉ OSVĚTLENÍ	→→→	→→→
MĚSTSKÁ OPTICKÁ SÍŤ	→→→	→→→
PODZEMNÍ VEDENÍ SEK	→→→	→→→
PLYNOVOD NTL	→→→	→→→
PLYNOVOD STL	→→→	→→→
DRENÁŽ	→→→	→→→
ULIČNÍ VPUSTI	→→→	→→→
STOŽÁRY VEŘEJNÉHO OSVĚTLENÍ	→→→	→→→

LEGENDA STAV. OBJEKTŮ

SO101	KOMUNIKACE VOZIDLOVÁ
SO102	KOMUNIKACE PRO PĚŠÍ
SO401	VEŘEJNÉ OSVĚTLENÍ
SO402	METROPOLITNÍ SÍŤ

LEGENDA

	VOZOVKY - ASFALTOVÝ BETON PLNÁ KONSTRUKCE
	VODICÍ PROUŽKY - ŽULOVÁ DVOJLINKA
	VOZOVKY PRO ZASAKOVÁNÍ - BET. DLAŽBA ZASAKOVACÍ (q = 0.0)
	CHODNÍKY PRO PĚŠÍ - BET. ZÁMKOVÁ DLAŽBA ŠEDÁ, TL. 60mm
	VJEZDY / ZVÝŠENÁ KŘÍŽOVATKOVÁ PLOCHA BET. ZÁMKOVÁ DLAŽBA ČERVENÁ, TL. 80mm
	HMATOVÉ PRVKY - BET. ZÁMKOVÁ DLAŽBA KONTRASTNÍ K OKOLNÍ ZADLAŽBĚ, TL. 80mm, RELIÉFNÍ
	VOZOVKY - ASFALTOVÝ BETON KRYT TL. 50mm
	OSTATNÍ PLOCHY - ŠTĚRKODŘŮ TL. 250mm

	VEGETAČNÍ ÚPRAVY
	PROSTOR BEZ NAVRŽENÉ SANACE PODLOŽÍ - MÍSTA KŘÍŽENÍ S VEDENÍM PLYNOVODU NEBO PLYN. PŘÍPOJEK
	HRANICE ŘEŠENÉHO ÚZEMÍ
	BETONOVÉ OBRUBY SILNIČNÍ
	BETONOVÉ OBRUBY CHODNÍKOVÉ
	VODICÍ PROUŽKY - ŽULOVÁ DVOJLINKA

LEGENDA KATASTR

	HRANICE POZEMKU DLE KN
	VNITŘNÍ KRESBA PARCEL DLE KN

LEGENDA STROMŮ

	STROMY ROSTOUCÍ MIMO LES URČENÉ KE KÁCENÍ
	NÁHRADNÍ VÝSADBA ZA KÁCENÍ STROMY
	NÁHRADNÍ VÝSADBA ZA KÁCENÍ KĚRE

PŘED ZAHÁJENÍM ZEMNÍCH PRACÍ BUDOU VYTÝČENY VŠECHNY INŽENÝRSKÉ SÍTĚ V PLOŠE STAVENÍŠTĚ
ZÁKRES INŽENÝRSKÝCH SÍTÍ JE POUZE ORIENTAČNÍ A NENÍ PODKLADEM PRO JEJICH VYTÝČENÍ
SOUDRADNICOVÝ SYSTÉM: S-JTSK VÝŠKOVÝ SYSTÉM: Bpv

HLAVNÍ PROJEKTANT:	ING. ARCH. VLADIMÍR SMILNÍČKÝ	<table><tr><td>T</td><td>E</td><td>N</td><td>E</td><td>T</td></tr><tr><td>S</td><td>P</td><td>O</td><td>L</td><td>S</td></tr><tr><td>R</td><td>A</td><td>U.</td><td></td><td></td></tr><tr><td>A</td><td>R</td><td>C</td><td>H</td><td>E</td></tr><tr><td>T</td><td>E</td><td>K</td><td>T</td><td>O</td></tr><tr><td>N</td><td>I</td><td>C</td><td>K</td><td>Ý</td></tr><tr><td>A</td><td>T</td><td>E</td><td>L</td><td>I</td></tr><tr><td>É</td><td>R</td><td></td><td></td><td></td></tr></table> T E N E T S P O L S R A U. ARCHITEKTONICKÝ ATÉLIÉR HORSKÁ 64, 541 01 TRUTNOV	T	E	N	E	T	S	P	O	L	S	R	A	U.			A	R	C	H	E	T	E	K	T	O	N	I	C	K	Ý	A	T	E	L	I	É	R			
T	E		N	E	T																																					
S	P		O	L	S																																					
R	A		U.																																							
A	R		C	H	E																																					
T	E	K	T	O																																						
N	I	C	K	Ý																																						
A	T	E	L	I																																						
É	R	
ZODPOVĚDNÝ PROJEKTANT:	ING. ARCH. VLADIMÍR SMILNÍČKÝ	
VYPRACOVAL:	ING. VLADIMÍR MARKS	
Č. ZAKÁZKY:	210085	
DATUM:	06 / 2022	
FORMÁT:	4,5 X A4	
STAVEBNÍK:	MĚSTO DVŮR KRÁLOVÉ NAD LABEM, NÁMĚSTÍ T. G. MASÁRYKA 38, 544 17 DVŮR KRÁLOVÉ NAD LABEM	
STUPEŇ P.D.:	DPS	

DVŮR KRÁLOVÉ N. L. - UL. ZBOROVSKÁ	MĚR.: 1:250
REKONSTRUKCE	C.3.2
C. SITUAČNÍ VÝKRESY	
KOORDINAČNÍ SITUAČNÍ VÝKRES - DÍL 2	

TATO DOKUMENTACE JE DUŠEVNÍM MAJETKEM FIRMY TENET A NESMÍ BÝT UŽÍVÁNA, SÍŘENA KOPÍEM A UVEŘEJŇOVÁNA BEZ JEJÍHO PÍSEMNÉHO SOUHLASU