


ZS Dvůr Králové n.L.
60000m x 26000, R8500mm

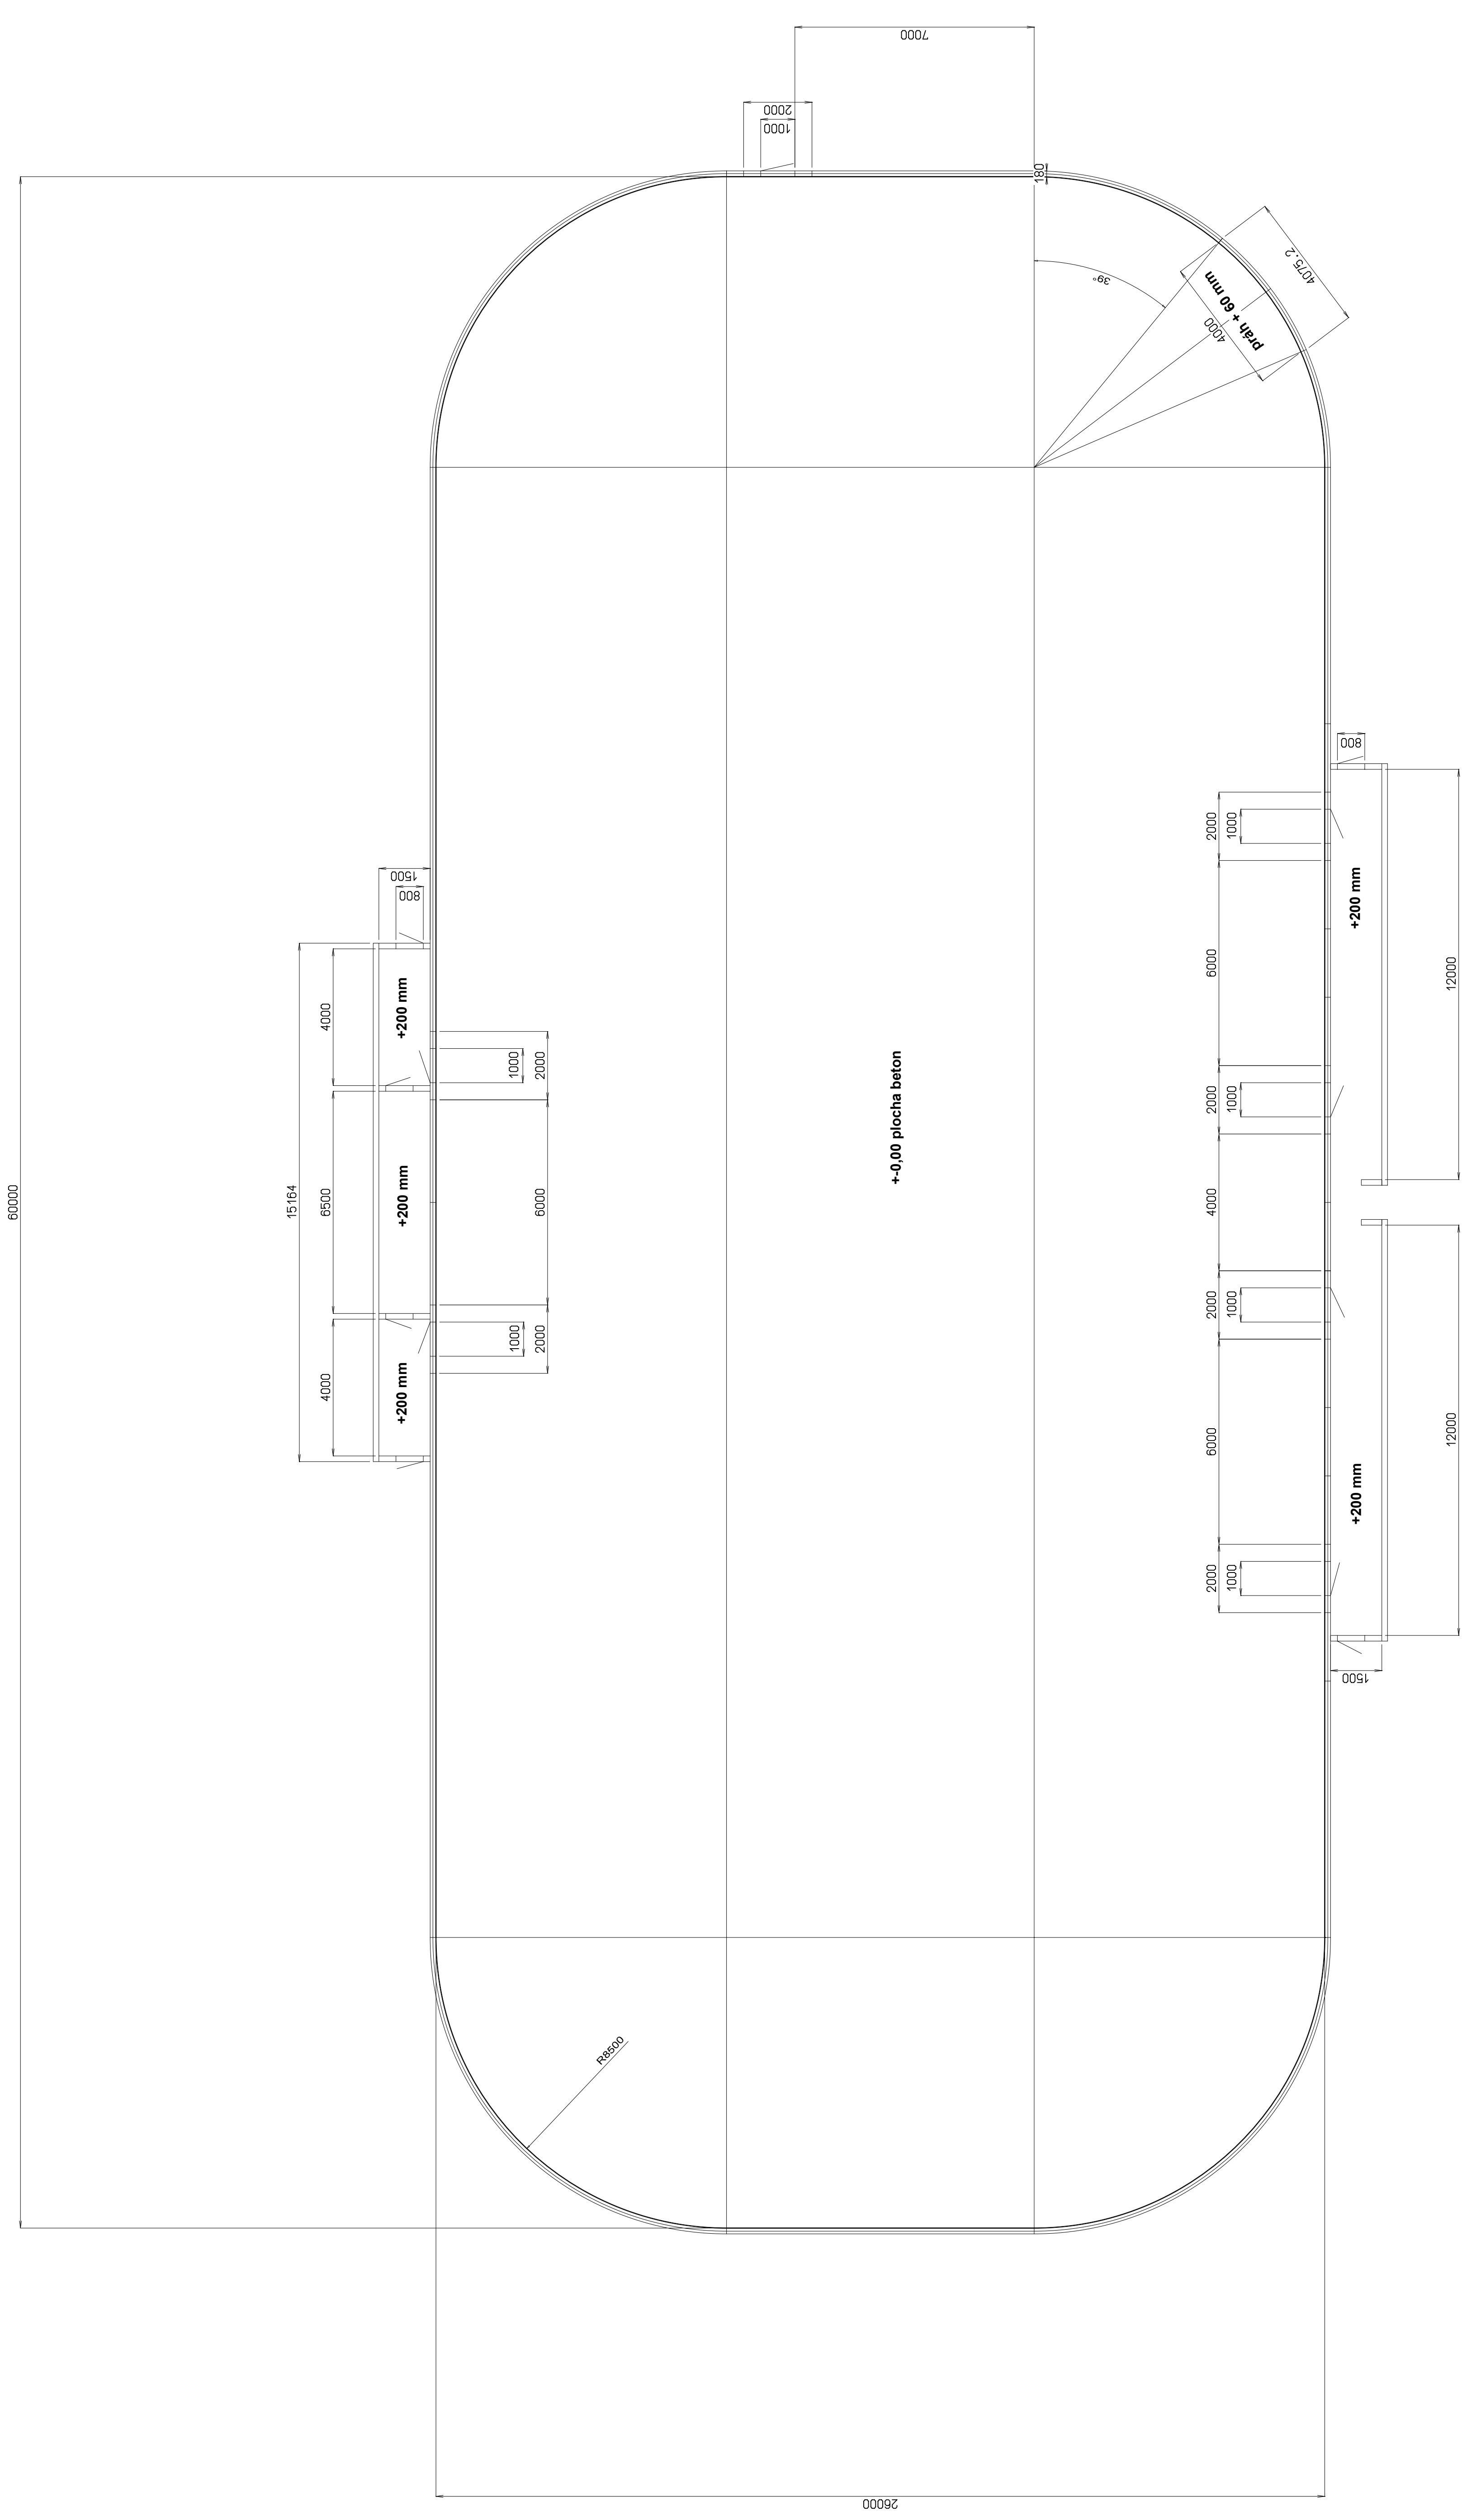

2 - rozmístění stěh
2 - rozmístění panelů

Vypracoval:	Rohlina Zd.	Software:	AM IntellCAD 6.6 Classic CZ	Kraj:	Královéhradecký
datum:	29.5.2020	Investor:		forma:	A1
název:	ZS Dvůr Králové n.L., mantinel Canada 2019	stavba:		měřítko:	1:100
číslo:	Kladecký plán mant.	část:	60x26, R 8,5	list:	85z20