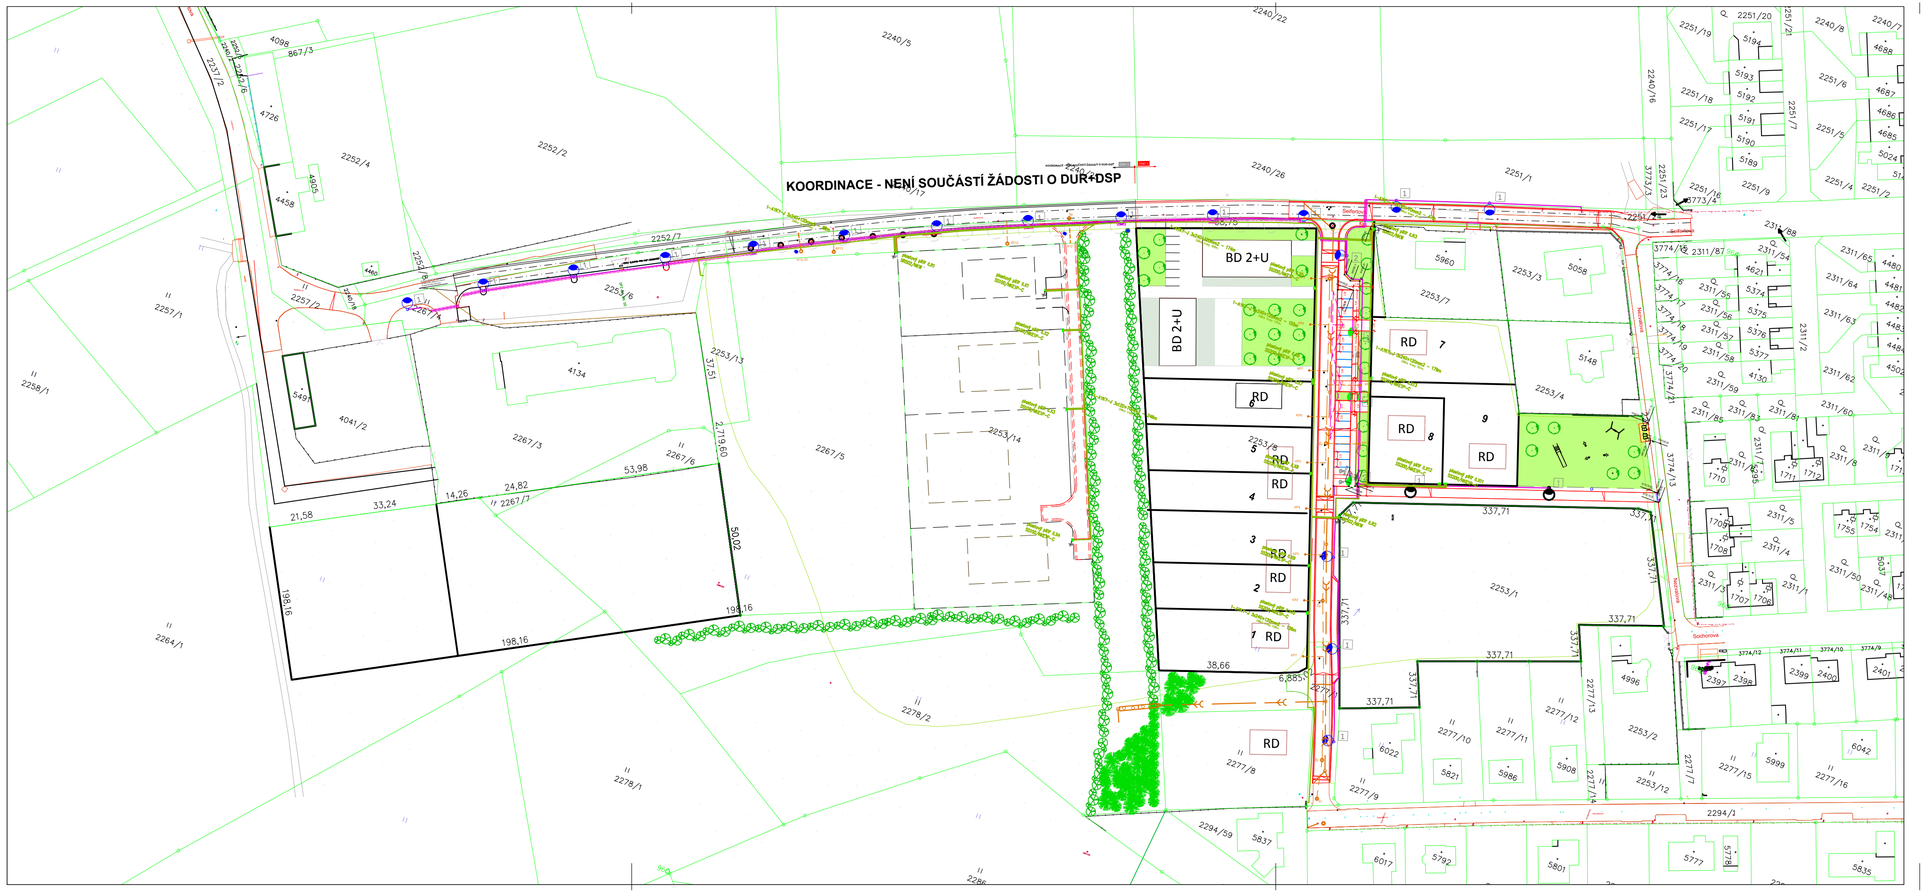
KOORDINACE - NENÍ SOUČÁSTÍ ŽÁDOSTI O DUR+DSP
BD 2+U
BD 2+U
RD
RD
RD