


SOUŘADNICE HLAVNÍCH BODŮ - osa trasy

Bod	Staničení	Y	X	Z	Typ
1	181,45	640311,62	1019148,58	301,57	TT
2	181,8	640311,95	1019148,71	301,58	TK
3	186	640315,85	1019150,27	301,66	
4	190,19	640319,73	1019151,86	301,74	KT
5	200	640328,79	1019155,62	301,92	
6	216,98	640344,47	1019162,13	302,25	ZZ
7	220	640347,26	1019163,29	302,31	
8	223,95	640350,91	1019164,8	302,38	V
9	229,25	640355,8	1019166,83	302,48	TK
10	230,93	640357,35	1019167,48	302,51	KZ
11	240	640365,71	1019171	302,67	
12	259,19	640383,3	1019178,68	303,01	
13	260	640384,04	1019179,01	303,03	
14	275,24	640397,91	1019185,33	303,3	ZZ
15	280	640402,22	1019187,34	303,38	
16	289,13	640410,47	1019191,25	303,51	KT
17	289,7	640410,99	1019191,5	303,52	V
18	300	640420,28	1019195,94	303,63	
19	304,17	640424,04	1019197,74	303,66	KZ
20	305,62	640425,34	1019198,37	303,67	TK
21	320	640438,24	1019204,73	303,77	
22	333,07	640449,83	1019210,78	303,87	
23	340	640455,91	1019214,09	303,92	
24	342,26	640457,89	1019215,19	303,93	ZZ
25	352,97	640467,21	1019220,48	303,97	Spád 0% (nejvyšší)
26	353,64	640467,78	1019220,81	303,97	V
27	360	640473,26	1019224,04	303,95	
28	360,53	640473,72	1019224,31	303,95	KT
29	365,02	640477,58	1019226,61	303,92	KZ
30	368,87	640480,88	1019228,58	303,89	ZZ
31	380	640490,44	1019234,29	303,83	
32	382,95	640492,97	1019235,8	303,83	V
33	385,23	640494,93	1019236,97	303,82	Spád 0% (nejnižší)
34	397,02	640505,05	1019243,01	303,86	KZ
35	398,22	640506,09	1019243,62	303,87	TT
36	400	640507,59	1019244,58	303,88	
37	404	640510,96	1019246,72	303,9	KU, V

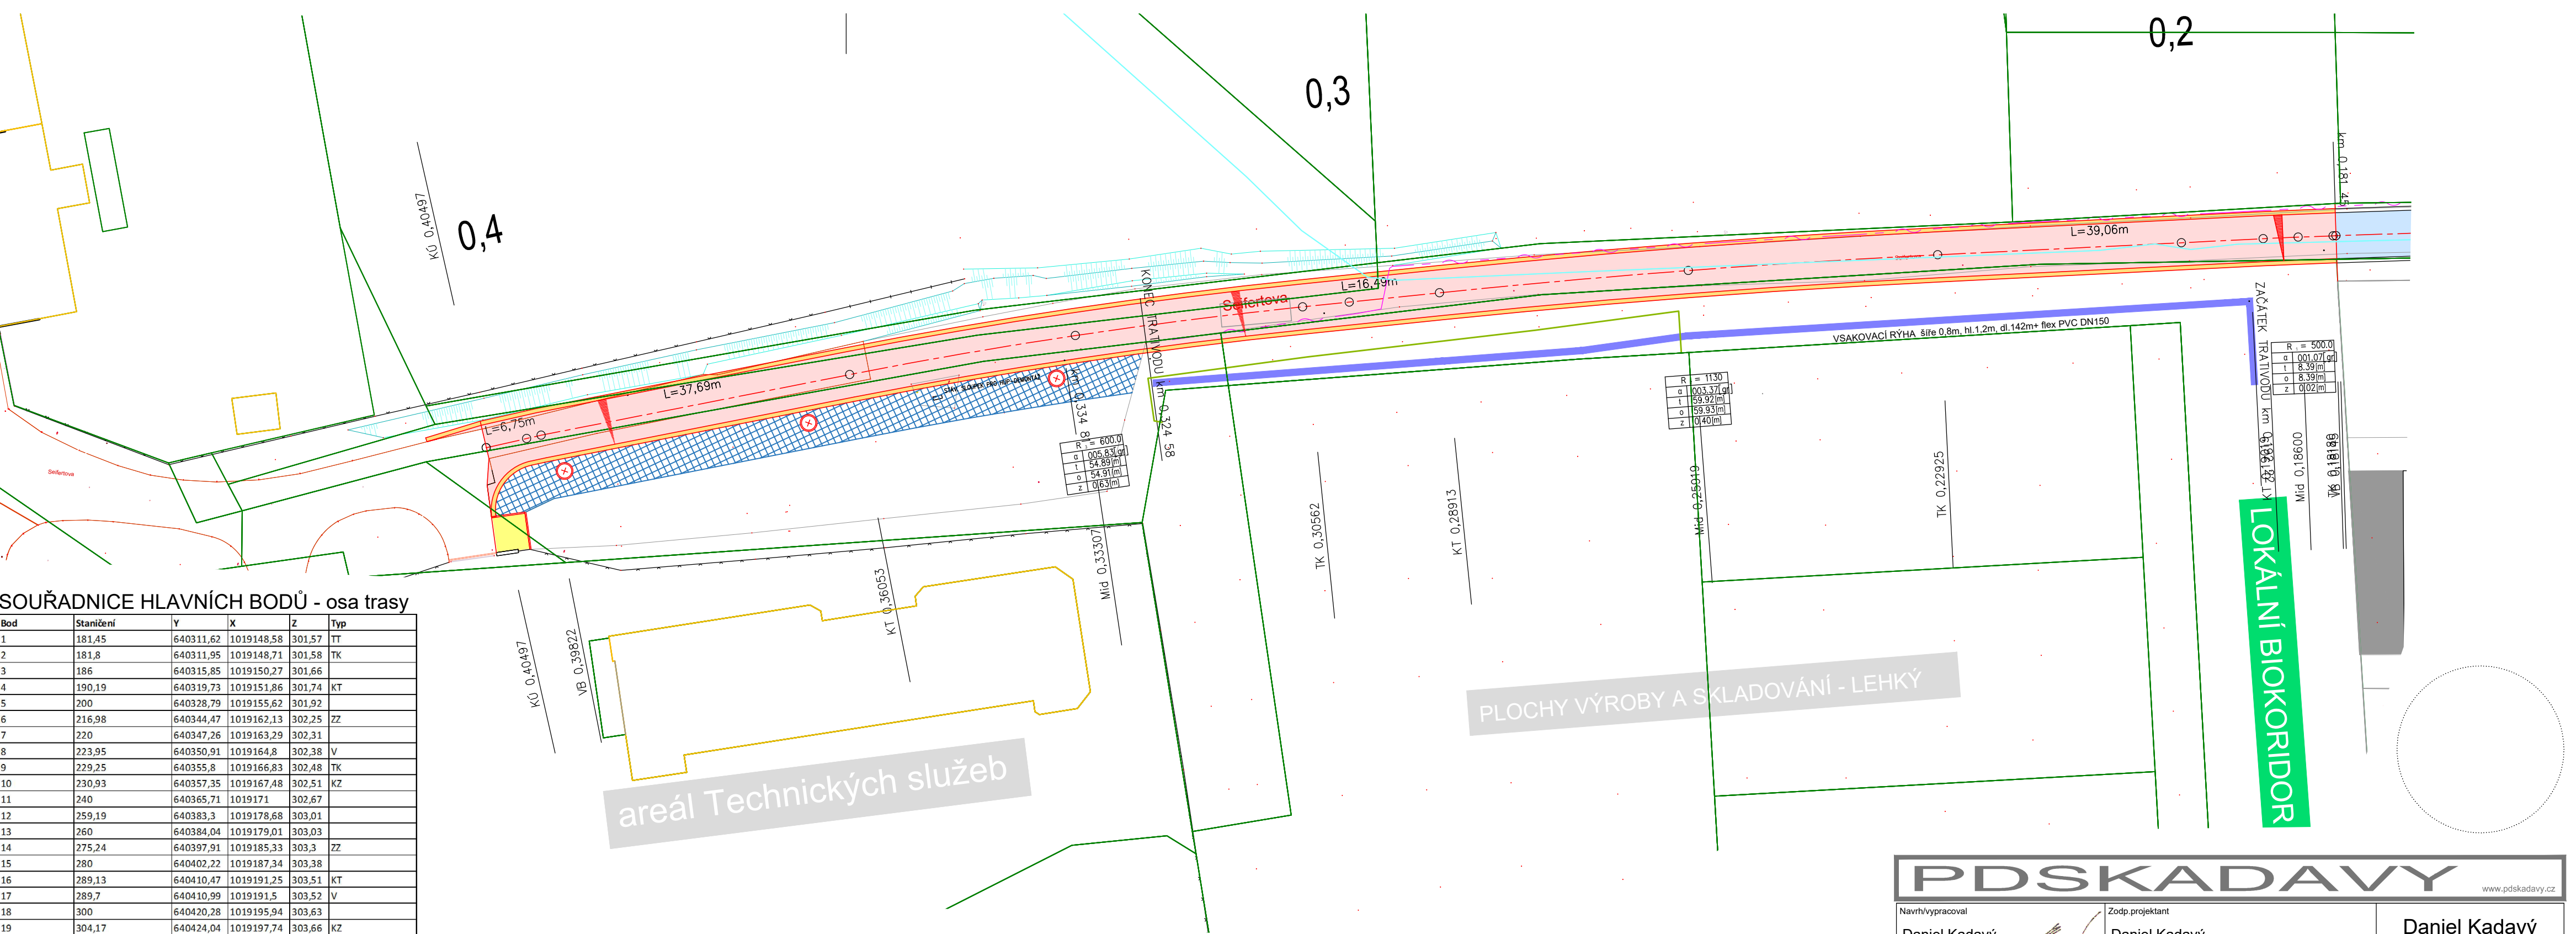

PDSKADAVY					www.pdskadavy.cz	
Navrh/vypracoval		Zodp.projektant			<div>Daniel Kadavý</div> <div>IČO:73648761 ČKAIT 0601694</div> <div>Měnik 118, 503 64 Měnik</div> <div>email: pdskadavy@centrum.cz</div> <div>tel: +420 602773045</div>	
Daniel Kadavý		Daniel Kadavý				
Kreslil/CAD		Hl.ing.projektu		Tech.kontrola		
Daniel Kadavý						
OÚ Dvůr Králové nad Labem					Formát	3xA4
Objednatel Město Dvůr Králové nad Labem					Datum	05/2022
Akce					Čís.zakázky	1/19
MALÁ PRŮMYŠLOVÁ A OBYTNÁ ZÓNA , LOKALITA SYLVÁROV SO 100.2 část 2 KOMUNIKACE-SEIFERTOVA  Místo stavby: k.ú.Dvůr Králové nad Labem, Královéhradecký kraj					Stupeň	Souprava
					DUR+DSP PDPS	
Příloha					Měřítko	1:500
					Příloha č.	2.h
SOUŘADNICE HLAVNÍCH BODŮ						