



KATASTRÁLNÍ SITUAČNÍ VÝKRES
Chodníky v ulici Roháčova

ČÁST 1 - ÚPRAVA OBOUSTRANNÉHO CHODNÍKU

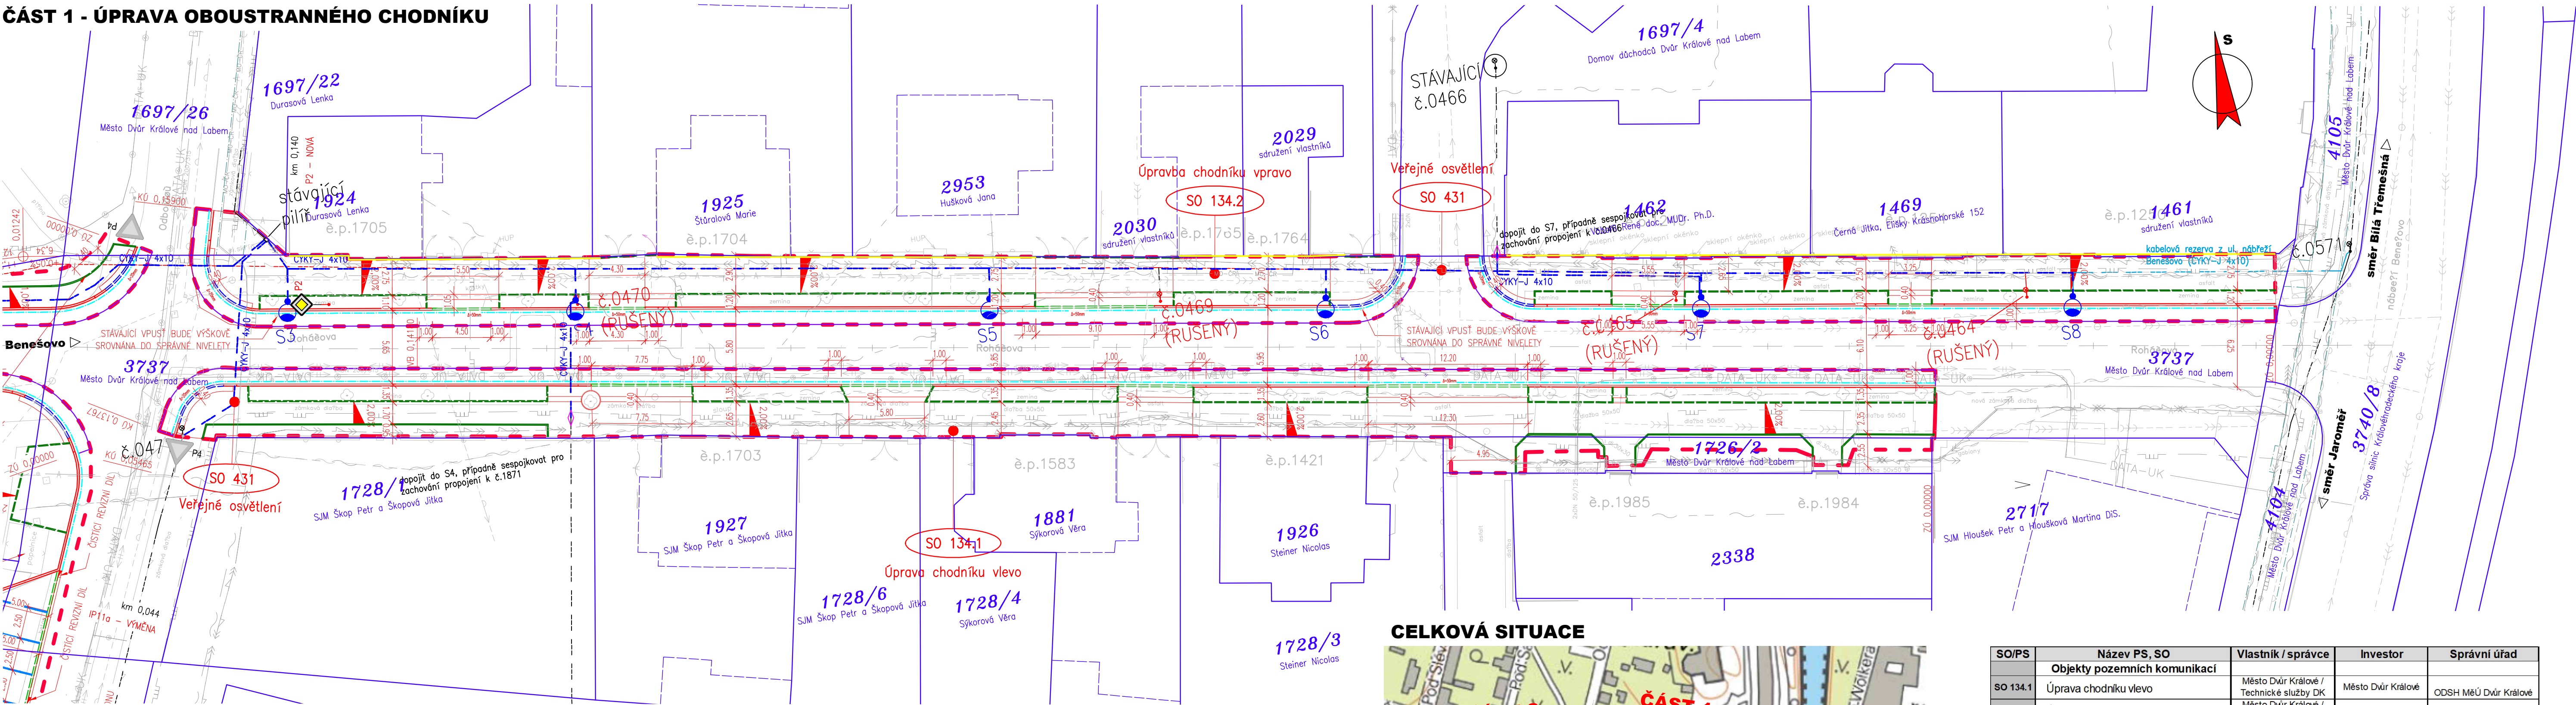

CELKOVÁ SITUACE

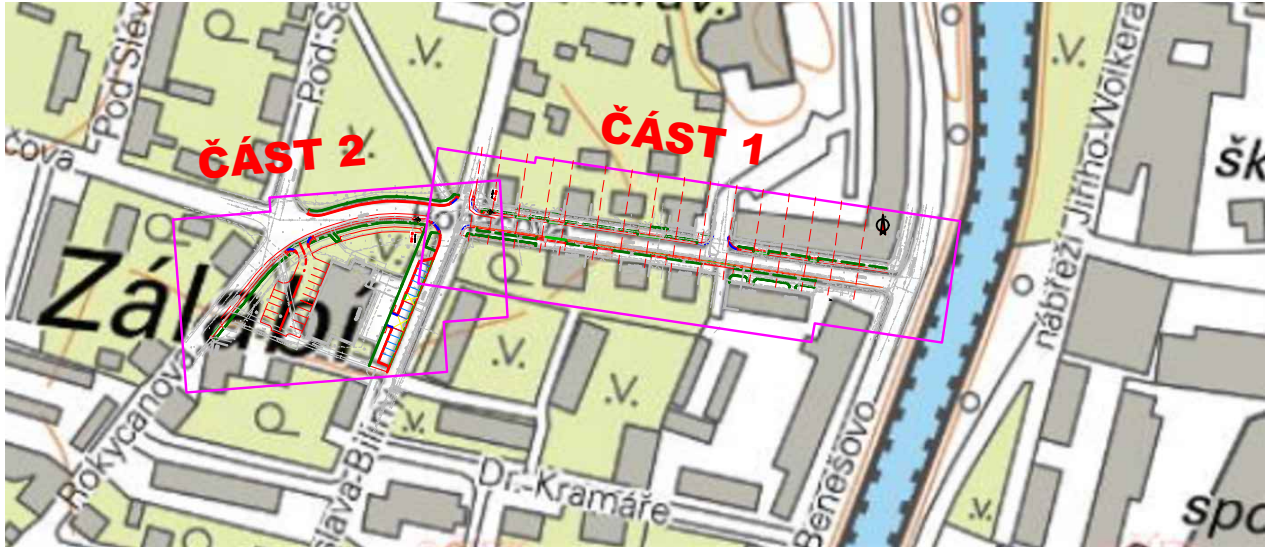

LEGENDA SO 440 - VEŘEJNÉ OSVĚTLENÍ:

- NOVÝ STOŽÁR - VÝŠKA: 6m
- NOVÉ VEDENÍ (CYKY-J 4x10mm2)
- KABELOVÁ SPOJKA
- STÁVAJÍCÍ STOŽÁR
- RUŠENÝ STOŽÁR
- STÁVAJÍCÍ PILÍŘ

LEGENDA NÁVRH OBRUBNÍKŮ:

- SILNIČNÍ BETONOVÁ OBRUBA - PODSTUPNICE S VÝŠKOVÝM ROZDÍLEM 100-150 mm
- SNÍŽENÁ SILNIČNÍ ŽULOVÁ OBRUBA - PODSTUPNICE S VÝŠKOVÝM ROZDÍLEM 20 mm
- SNÍŽENÁ SILNIČNÍ ŽULOVÁ OBRUBA - PODSTUPNICE S VÝŠKOVÝM ROZDÍLEM 50 mm
- CHODNÍKOVÁ BETONOVÁ OBRUBA - PODSTUPNICE S VÝŠKOVÝM ROZDÍLEM 80 mm
- SNÍŽENÁ CHODNÍKOVÁ BETONOVÁ OBRUBA - PODSTUPNICE S VÝŠKOVÝM ROZDÍLEM 0 mm

LEGENDA

- REZNÁ SPÁRA OŠETŘENA ASFALTOVOU MOD. ZÁLIVKOU ZA HORKA
- ODVODNOVACÍ PROUZEK Z BETONOVÉ PŘÍDLAŽBY BÍLÉ BARVY

LEGENDA - STÁVAJÍCÍ STAV :

- hranice parcel dle mapy
- katastru nemovitostí
- vlastnické
- nevládní
- pozemkové katastru
- parcelní čísla dle KN, (PK)
- plynovod NTL
- metropolitní síť DKnl
- horkovod - teplovoda DKnl
- tepelné vedení TUV
- vodovod nerozliš.
- kanalizace
- sčítací vedení, CETIN
- Vodafone
- el. vedení nn-nadzemní
- el. vedení nn-podzemní
- el. vedení vn-nadzemní
- el. vedení vn-podzemní
- veřejné osvětlení
- el. rozvodně
- zpevněný a upravený svah
- a šikmé ZÁRUBNÍ ZD
- šachta kanalizační
- šachta neověřená
- šachta větrací
- šachta bez rozlišení
- šachta vodoměrná
- hydrant podzemní
- hydrant nadzemní
- vpust
- soupe
- světelná signalizace
- místní tabule
- dopravní značka
- světlo
- stožár
- přítokový stožár
- telefonní budka
- sonda vrtaná
- předmět malého rozsahu
- stojan PHM

UPOZORNĚNÍ :
PRŮBĚH SÍTÍ JE ZAKRESLEN POUZE INFORMATIVNĚ DLE VYJÁDRĚNÍ A PODKLADŮ JEJICH SPRÁVCŮ.
PRO ZJIŠTĚNÍ JEJICH PŘESNÉ POLOHY SÍTÍ JE NUTNÉ POŽÁDAT SPRÁVCE O VYTÝČENÍ.
DO SITUACE BYL ZAKRESLEN PŘÍBLÍŽNÝ PRŮBĚH HRANIC POZEMKŮ NA ZÁKLADĚ DKM.

- Souřadnicový systém S-JTSK
- Výškový systém Bpv

03		
02		
01		
ZMĚNA	POPIS	DATUM

ING. IVAN ŠÍR
PROJEKTOVÁNÍ DOPRAVNÍCH STAVEB a.s.
Háškova 1714/3, 500 02 Hradec Králové, tel. +420 603 181 473, sir@sirivan.cz, www.sirivan.cz IČ: 287 86 793

Objednatel: Město Dvůr Králové nad Labem
náměstí T.G. Masaryka 38
Dvůr Králové nad Labem
544 17

Chodníky v ulici Roháčova

- kraj: Královéhradecký
- MÚ / OU: Dvůr Králové nad Labem
- stupeň utajení: bez utajení
- datum: 05/2024
- zakázkové číslo: 21063
- stupeň PD: PDPS
- odpovědný projektant stavby: Ing. Ivan Šír
- odpovědný projektant objektu: Ing. Jan Fiala
- vypracoval: Ing. Jan Sekanina
- kontroloval: Ing. Jan Fiala
- změna číslo: 00
- mřítko: 1:250

C. SITUAČNÍ VÝKRESY

KATASTRÁLNÍ SITUAČNÍ VÝKRES - ČÁST 1

C.2.1