


SITUACE - ČÁST 2
Chodníky v ulici Roháčova

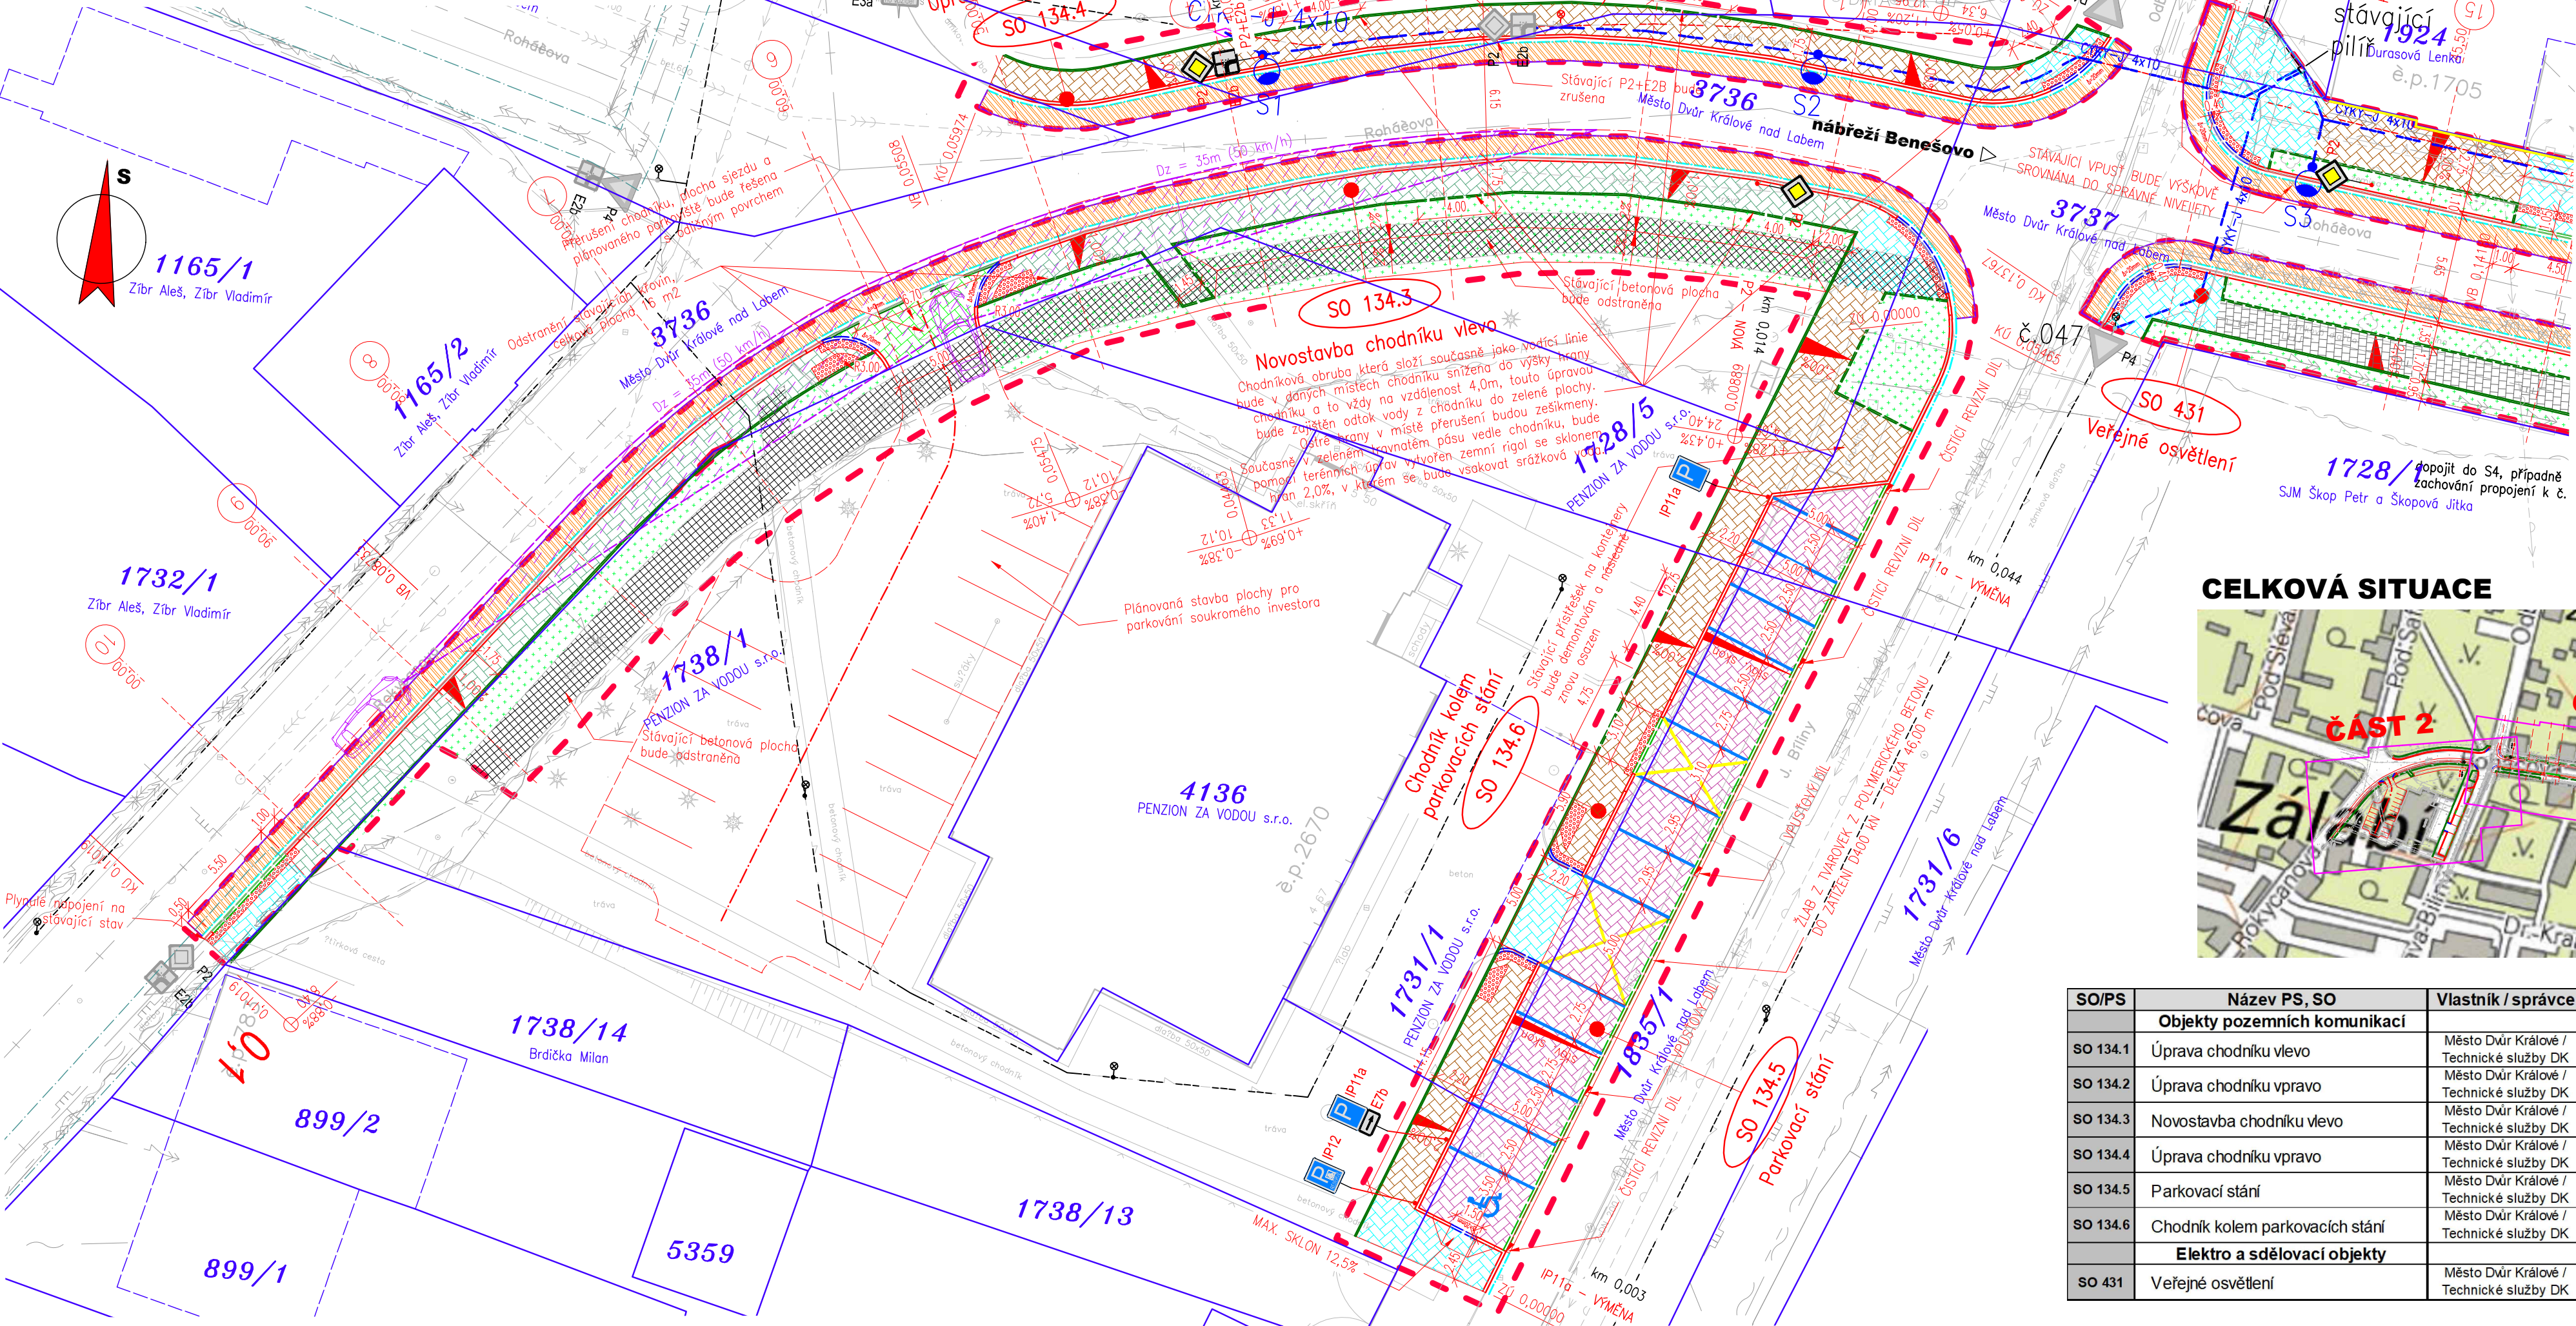


LEGENDA NÁVRHU PLOCH:

- KONSTRUKCE A – DLAŽDENÁ CHODNÍKOVÁ KONSTRUKCE – TVAR DLAŽBY H
 - KONSTRUKCE B – DLAŽDENÁ CHODNÍKOVÁ KONSTRUKCE – TVAR DLAŽBY H – NOVOSTAVBA CHODNÍKU
 - KONSTRUKCE C – OBNOVA (PŘEDLAŽDĚNÍ) STÁVAJÍCÍ BETONOVÉ DLAŽBY
 - KONSTRUKCE D.1 – DLAŽDENÁ PARKOVACÍ KONSTRUKCE – TVAR DLAŽBY H
 - KONSTRUKCE D.2 – DLAŽDENÁ KONSTRUKCE – SJEZD – OBDELNÍKOVÝ TVAR DLAŽBY
 - KONSTRUKCE D.3 – DLAŽDENÁ CHODNÍKOVÁ KONSTRUKCE – SAMOSTATNÝ SJEZD – TVAR DLAŽBY H
 - KONSTRUKCE E – OBNOVA KRYTOVÝCH VRSTEV – STUPNĚNÉ NÁPOJENÍ VRSTEV
 - KONSTRUKCE F.1 – VÁROVNÝ A SIGNÁLNÍ PÁS Z DLAŽBY S HMATOVÝMI VÝSTUPKY DLE VYHL. Č.398/2009, BARVA ČERVENÁ
 - TERÉNNÍ ÚPRAVY / OHUMUSOVÁNÍ A OSETÍ
 - HRANICE DOČASNÉHO ZÁBORU
- LEGENDA NÁVRH OBRUBNÍKŮ:**
- SILNIČNÍ BETONOVÁ OBRUBA – PODSTUPNICE S VÝŠKOVÝM ROZDÍLEM 100–150 mm
 - SNÍŽENÁ SILNIČNÍ ŽULOVÁ OBRUBA – PODSTUPNICE S VÝŠKOVÝM ROZDÍLEM 20 mm
 - SNÍŽENÁ SILNIČNÍ ŽULOVÁ OBRUBA – PODSTUPNICE S VÝŠKOVÝM ROZDÍLEM 50 mm
 - CHODNÍKOVÁ BETONOVÁ OBRUBA – PODSTUPNICE S VÝŠKOVÝM ROZDÍLEM 80 mm
 - SNÍŽENÁ CHODNÍKOVÁ BETONOVÁ OBRUBA – PODSTUPNICE S VÝŠKOVÝM ROZDÍLEM 0 mm
- LEGENDA**
- ŘEZNÁ SPÁRA OŠETŘENA ASFALTOVOU MOD. ZÁLIVKOU ZA HORKA
 - ODVODŇOVACÍ PROUŽEK Z BETONOVÉ PŘÍDLAŽBY BÍLÉ BARVY

LEGENDA SO 440 - VEŘEJNÉ OSVĚTLENÍ:

- NOVÝ STOŽÁR – VÝŠKA: 6m
- NOVÉ VEDENÍ (CYKY–J 4x10mm²)
- KABELOVÁ SPOJKA
- STÁVAJÍCÍ STOŽÁR
- RUŠENÝ STOŽÁR
- STÁVAJÍCÍ PILÍŘ

CELKOVÁ SITUACE

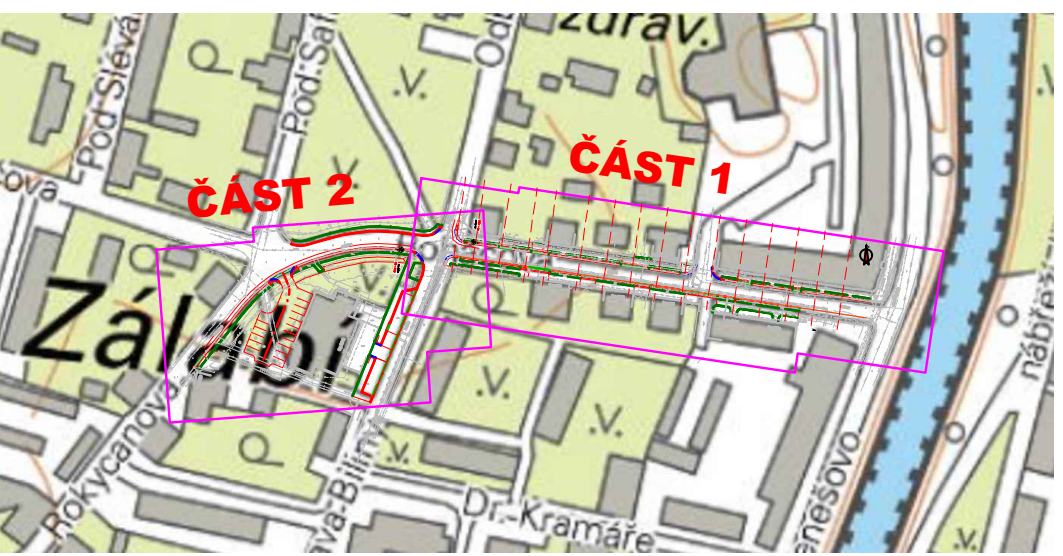

SO/PS	Název PS, SO	Vlastník / správce	Investor	Správní úřad
SO 134.1	Úprava chodníku vlevo	Město Dvůr Králové / Technické služby DK	Město Dvůr Králové	ODSH MěÚ Dvůr Králové
SO 134.2	Úprava chodníku vpravo	Město Dvůr Králové / Technické služby DK	Město Dvůr Králové	ODSH MěÚ Dvůr Králové
SO 134.3	Novostavba chodníku vlevo	Město Dvůr Králové / Technické služby DK	Město Dvůr Králové	ODSH MěÚ Dvůr Králové
SO 134.4	Úprava chodníku vpravo	Město Dvůr Králové / Technické služby DK	Město Dvůr Králové	ODSH MěÚ Dvůr Králové
SO 134.5	Parkovací stání	Město Dvůr Králové / Technické služby DK	Město Dvůr Králové	ODSH MěÚ Dvůr Králové
SO 134.6	Chodník kolem parkovacích stání	Město Dvůr Králové / Technické služby DK	Město Dvůr Králové	ODSH MěÚ Dvůr Králové
SO 431	Veřejné osvětlení	Město Dvůr Králové / Technické služby DK	Město Dvůr Králové	SÚ MěÚ Dvůr Králové

LEGENDA - STÁVAJÍCÍ STAV :

- hranice parcel dle mapy
- katastr nemovitostí
- vlastnické
- nevládní
- pozemkové katastru
- parcelní číslo dle KN, (PK)
- plynovod NTL
- metropolitní síť DKnL
- horkovod – teplovod DKnL
- tepelné vedení TUV
- vodovod nerozliš.
- kanalizace
- sčítací vedení, CETIN
- Vodafone
- el. vedení nn–nadzemní
- el. vedení nn–podzemní
- el. vedení vn–nadzemní
- el. vedení vn–podzemní
- veřejné osvětlení
- el. rozvaděč
- zpevněný a upravený svah
- o šikmé ZÁRUBNÍ zdi
- šachta kanalizační
- šachta neověřená
- šachta větrací
- šachta bez rozlišení
- šachta vodoměrná
- hydrant podzemní
- hydrant nadzemní
- vpust
- šoupě
- světelná signalizace
- mištní tabule
- dopravní značka
- světlo
- stožár
- přilohový stožár
- telefonní budka
- sonda vrtaná
- předmět malého rozsahu
- stojan PHM

UPOZORNĚNÍ :
PRŮBĚH SÍTÍ JE ZAKRESLEN POUZE INFORMATIVNĚ DLE VYJÁDRĚNÍ A PODKLADŮ JEJICH SPRÁVCŮ.
PRO ZJIŠTĚNÍ JEJICH PŘESNÉ POLOHY SÍTÍ JE NUTNÉ POŽÁDAT SPRÁVCE O VYTÝČENÍ.
DO SITUACE BYL ZAKRESLEN PŘÍBLÍŽNÝ PRŮBĚH HRANIC POZEMKŮ NA ZÁKLADĚ DKM.

- Souřadnicový systém S-JTSK
- Výškový systém Bpv

03		
02		
01		
ZMĚNA	POPIS	DATUM

ING. IVAN ŠÍR
PROJEKTOVÁNÍ DOPRAVNÍCH STAVEB a.s.
Haškova 1714/3, 500 02 Hradec Králové, tel: +420 603 181 473, sir@sirivan.cz, www.sirivan.cz IČ: 287 86 793

Objednatel: Město Dvůr Králové nad Labem
náměstí T.G.Masaryka 38
Dvůr Králové nad Labem
544 17

Chodníky v ulici Roháčova

- kraj: Královéhradecký
- MÚ / OU: Dvůr Králové nad Labem
- stĺpeň utajení: bez utajení
- datum: 05/2024
- zakázkové číslo: 21063
- stĺpeň PD: PDPS

- odpovědný projektant stavby: Ing. Ivan Šír
- odpovědný projektant objektu: Ing. Jan Fiala
- vypracoval: Ing. Jan Sekanina
- kontroloval: Ing. Jan Fiala
- změna číslo: 00
- mřížka: 1:250

SO 134 -KOMUNIKACE PRO PĚŠÍ

SITUACE - ČÁST 2

D.1.1.1.2.1.2