

POZNÁMKA

PROJEKTOVÁ DOKUMENTACE JE NAVRŽENA DLE DOSTUPNÝCH MOŽNÝCH INFORMACÍ. PŘI STAVEBNÍ PRACÍCH MOHOU BÝT ZJIŠTĚNY TAKOVÉ SKUTEČNOSTI, KTERÉ MOHOU OVLIVNIT PŘEDPOKLAD A ROZSAH PRACÍ. V TĚCHTO PŘÍPÁDECH BUDE PROJEKTANT V PŘEDSTÍHU UPOZORNĚN A ÚPRAVA BUDE ŘEŠENA V RÁMCI ZMĚNOVÉHO ŘÍZENÍ.

JAKÉKOLI ZMĚNY PROJEKTU, ZAMĚNY MATERIÁLŮ NEBO ZMĚNY DETAILŮ, AŽ UŽ V PRŮBĚHU REALIZACE NEBO V RÁMCI VÝROBNÍ PŘÍPRAVY DODAVATELE, PODLEHÁJÍ SCHVÁLENÍ PROJEKTANTEM. ZA ZMĚNY PROVEDENÉ BEZ VĚDOMÍ PROJEKTANTA NEBO PROTI JЕHO VŮLI NENESÉ PROJEKTANT ZODPOVĚDNOST.

TENTO VÝKRES JE JEN DÍLČÍM VÝKRESEM PROJEKTU, NEDÍLNOU SOUČÁSTÍ DOKUMENTACE JE TECHNICKÁ ZPRÁVA A OSTATNÍ VÝKRESY

TATO DOKUMENTACE JE VYPRACOVÁNA V ROZSAHU A PODROBNOSTI PRO PROVEDENÍ STAVBY A NENAHRAZUJE DÍLENSKOU DOKUMENTACI ZHOTOVITELE.

LEGENDA:

- PZTS

stávající ústředna systému PZTS ve stávajícím objektu
- dotyková ovládací klávesnice systému PZTS
- EXP


expandér systému PZTS
- zámknutý magnetický kontakt, dodávka oken a dveří
- pohybový detektor PIR
- opticko kroužkový detektor s integrovanou sířenou
- zálohovaný napájecí zdroj 13,8V/10A
- V

vyvažovací krabice, záspustná
- R

miniaturní pomocné relé se zatížitelným kontaktem a malým příkonem
- RS485 OPTIKA

převodník RS485/optika, instalace na DIN lištu
- OPTIKA RS485


převodník optika/RS485, instalace na DIN lištu
- napájecí kabely CYSY-0 2x1,5
- sběrníkový kabel UTP cat.6

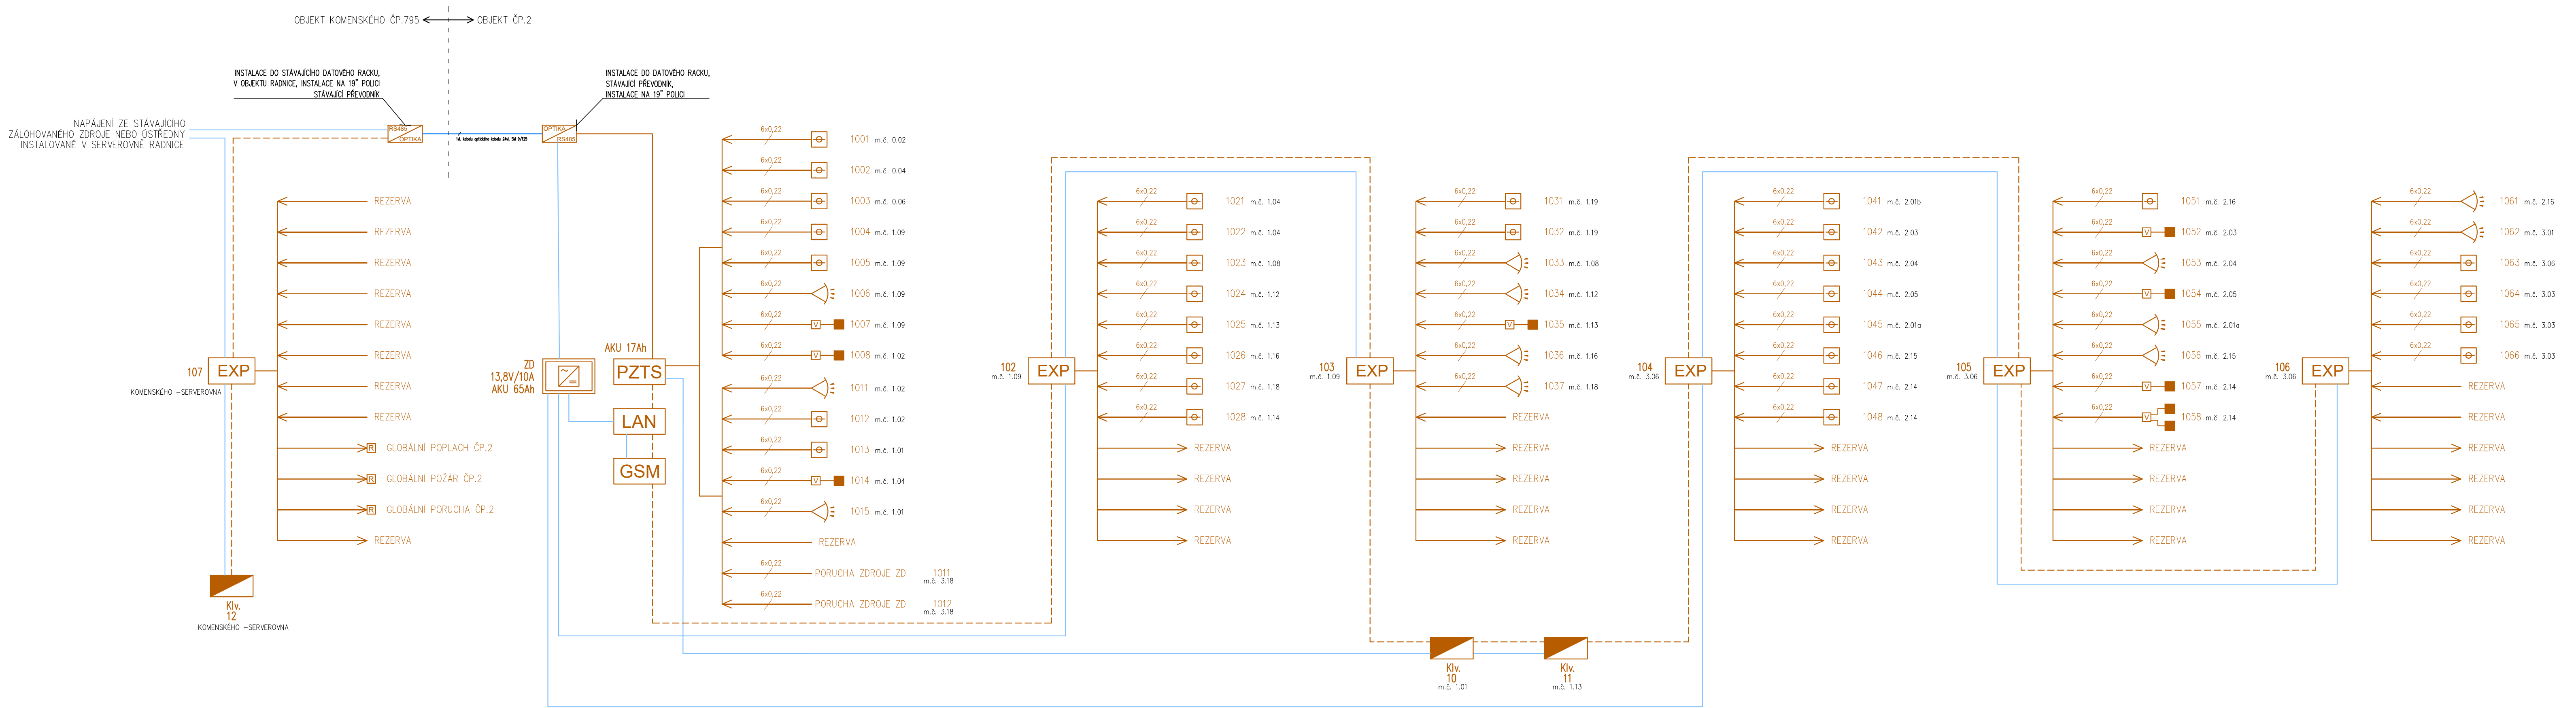

SITUACE:



± 0.000 = 298.280 m.n.m Bpv	
VEDOUcí ARCHITEKT	Ing.arch. Jiří Krejčík
AUTORSKÝ TÝM	Ing.arch. Jiří Krejčík
	Ing.arch. Michal Krejčík, Ph.D.
SPOLUPRÁCE	Ing.Katka Krejčíková, Ing.arch. Tereza Novosadová,
	Ing.arch. Pavel Chudý
A R N ARN studio spol. s r.o.	
S T U Československé armády 219/24	
D I O 500 03 Hradec Králové	
IČ 64259218, DIČ CZ64259218	

ZODPOVĚDNÝ PROJEKTANT	Ing. Jaroslav Lněnička	<div><div><b>LOVENGINEERING</b> slaboproudé projekty srdcem</div><div><div>Ing. Jaroslav Lněnička</div><div>Ing. Jan Fikejs</div><div>Ing. Karel Novosad</div></div><div><div>Ing. Jaroslav Lněnička</div><div>Ing. Jan Fikejs</div><div>Ing. Karel Novosad</div></div></div>	
VEDOUcí PROJEKTANT	Ing. Jan Fikejs		
VYPRACOVAL	Ing. Jan Fikejs		
KATASTRÁLNÍ ÚZEMí	Dvůr Králové nad Labem [633968], č. p. 2, bytový dům		
INVESTOR	Město Dvůr Králové nad Labem, nám. T. G. Masaryka 38, 544 17		
NÁZEV AKCE			
<div><div><b>Dvůr Králové nad Labem,</b></div><div><b>Rekonstrukce budov čp.2 a čp.3 na náměstí T. G. Masaryka</b></div><div>SO 01 D.1.4.f SLABOPROUDÁ ELEKTROTECHNIKA</div></div>		ČÍSLO ZAKÁZKY	
		STUPEŇ PD	DPS
		DATUM	08/2024
		MĚŘÍTKO	
		FORMÁT	6x A4
NÁZEV VÝKRESU	SO 01 STAVEBNÍ ÚPRAVY ČP. 2 BLOKOVÉ SCHÉMA PZTS	<div>ČÍSLO VÝKRESU</div> <div>SO 01 - D.1.4.f.07</div>	