

POZNÁMKA

PROJEKTOVÁ DOKUMENTACE JE NAVRŽENA DLE DOSTUPNÝCH MOŽNÝCH INFORMACÍ. PŘI STAVEBNÍ PRACÍCH MOHOU BÝT ZJIŠTĚNY TAKOVÉ SKUTEČNOSTI, KTERÉ MOHOU OVVLIVNIT PŘEDPOKLAD A ROZSAH PRACÍ. V TĚCHTO PŘÍPÁDECH BUDE PROJEKTANT V PŘEDSTUHI UPOZORNĚN A ÚPRAVA BUDE ŘEŠENA V RÁMCI ZMĚNOVÉHO ŘÍZENÍ.


JAKÉKOLI ZMĚNY PROJEKTU, ZÁMĚNY MATERIÁLŮ NEBO ZMĚNY DETAILŮ, AŽ UŽ V PRŮBĚHU REALIZACE NEBO V RÁMCI VÝROBNÍ PŘÍPRAVY DODAVATELE, PODLEHÁJÍ SCHVÁLENÍ PROJEKTANTEM. ZA ZMĚNY PROVEDENÉ BEZ VĚDOMÍ PROJEKTANTA NEBO PROTI JEHO VŮLI NENESE PROJEKTANT ZODPOVĚDNOST.


TENTO VÝKRES JE JEN DÍLČÍM VÝKRESEM PROJEKTU, NEDÍLNOU SOUČÁSTÍ DOKUMENTACE JE TECHNICKÁ ZPRÁVA A OSTATNÍ VÝKRESY


TATO DOKUMENTACE JE VYPRACOVÁNA V ROZSAHU A PODROBNOSTI PRO PROVÁDĚNÍ STAVBY. DOKUMENTACE NENAHRAZUJE DÍLENSKOU DOKUMENTACÍ ZHOTOVITELE.


KABELÁŽ BUDE DO JEDNOTLIVÝCH CHRÁŇČEK V PODLAŽE INSTALOVÁNA HNED PO INSTALACI CHRÁŇČEK PŘED ZHOTOVENÍM PODLAH.


LEGENDA:


- 


datový zásuvka dvojitá (2xRJ45 UTP cat.6), instalace do zdi
- 


IP kamera provedení DOME
- 


IP vrtník s kamerou, 6x tlačítko, indukční smyčka
- 


bezkontaktní přístupová čtečka
- 


elektromechanický zámek 12V DC / 170mA, dodávka dveří
- 


ústředna systému PZTS
- 


ovládací klávesnice systému PZTS
- 


zápustný magnetická kontakt, dodávka oken/dveří
- 


pohybový detektor PIR
- 


opticko koutový detektor s integrovanou sirénou
- 


zálohovaný napájecí zdroj 13,8V/10A
- 


vyvažovací krabice, záspustná
- 


kabel systému PZTS instalován ve stěně
- 

 trubka ohebná Ø20mm, instalovaná do zdi
- 

trubka ohebná Ø25mm, instalovaná do zdi
- 

trubka ohebná Ø20mm, instalovaná do podlahy/do zdi
- 


trubka ohebná Ø25mm, instalovaná do podlahy/do zdi
- 

trubka ohebná Ø32mm, instalovaná do podlahy/do zdi
- 

trubka ohebná Ø40mm, instalovaná do podlahy/do zdi

TABULKA MÍSTNOSTÍ 1.NP:

OZN.	NÁZEV MÍSTNOSTI	[m²]	POVRCHOVÉ ÚPRAVY			
			STĚNY A STROP	PODLAHA		
			TYP A OPRAVY POVRCHŮ [%]	OBKLAD	NÁSLAPNÁ VRSTVA	SKL. VÝŠKOVÁ ÚROVEŇ
1.01	CHODBA	8,4	30		KAMENNÁ DLAŽBA	P01 + 0.170 ± 0.000
1.02	INTERNET	18,5			LITÉ MR. TERACO	P02a + 0.230 ± 0.000
1.03	NEOBSAZENO	-				
1.04	INFOCENTRUM	28,1			LITÉ MR. TERACO	P02a + 0.285 ± 0.000
1.05	STUPNĚ	0,6			KAMENNÉ STUPNĚ	-
1.06	RECEPCE	13,3			LITÉ MR. TERACO	P02a + 0.285 ± 0.360
1.07	STUPNĚ	0,6			KAMENNÉ STUPNĚ	-
1.08	CHODBA	3,5			KAMENNÁ DLAŽBA	P01 + 0.260 + 0.360
1.09	TECHNICKÁ MÍSTNOST	4,5			KERAMICKÁ DLAŽBA	P03a 0.230-325 + 0.360
1.10	TECHNICKÁ MÍSTNOST	1,8			KAMENNÉ STUPNĚ	-
1.11	NEOBSAZENO	0,9			KAMENNÉ STUPNĚ	-
1.12	CHODBA	8,3			KAMENNÁ DLAŽBA	P01 + 0.965 + 0.900
1.13	CHODBA	23,3			KAMENNÁ DLAŽBA	P01 + 0.965 + 0.900
1.14	SKLAD INFOCENTRA	16,9			LITÉ MR. TERACO	P02a + 0.975 + 0.900
1.15	SCHODIŠTĚ	0,9			KERAMICKÁ DLAŽBA	P03d + 0.965 + 0.360
1.16	SKLAD INFOCENTRA	9,2			KERAMICKÁ DLAŽBA	P03e + 0.965 + 0.360
1.17	WC	3,1			LITÉ MR. TERACO	P02a + 0.975 + 0.900
1.18	ÚKLIDOVÁ KOMORA	1,6			KAMENNÁ DLAŽBA	P04 + 1.230 + 0.900
1.19	KUCHYŇ	33,7			KAMENNÉ STUPNĚ	-
1.20	TERASA	-				
1.21	SCHODIŠTĚ	6,8				
Σ	CELKEM PLOCHA:	182,6	POZNÁMKA: UVEDENÉ PLOCHY MÍSTNOSTÍ SE MOHOU LIŠIT DLE SKUTEČNÉHO PROVEDENÍ STAVBY.			

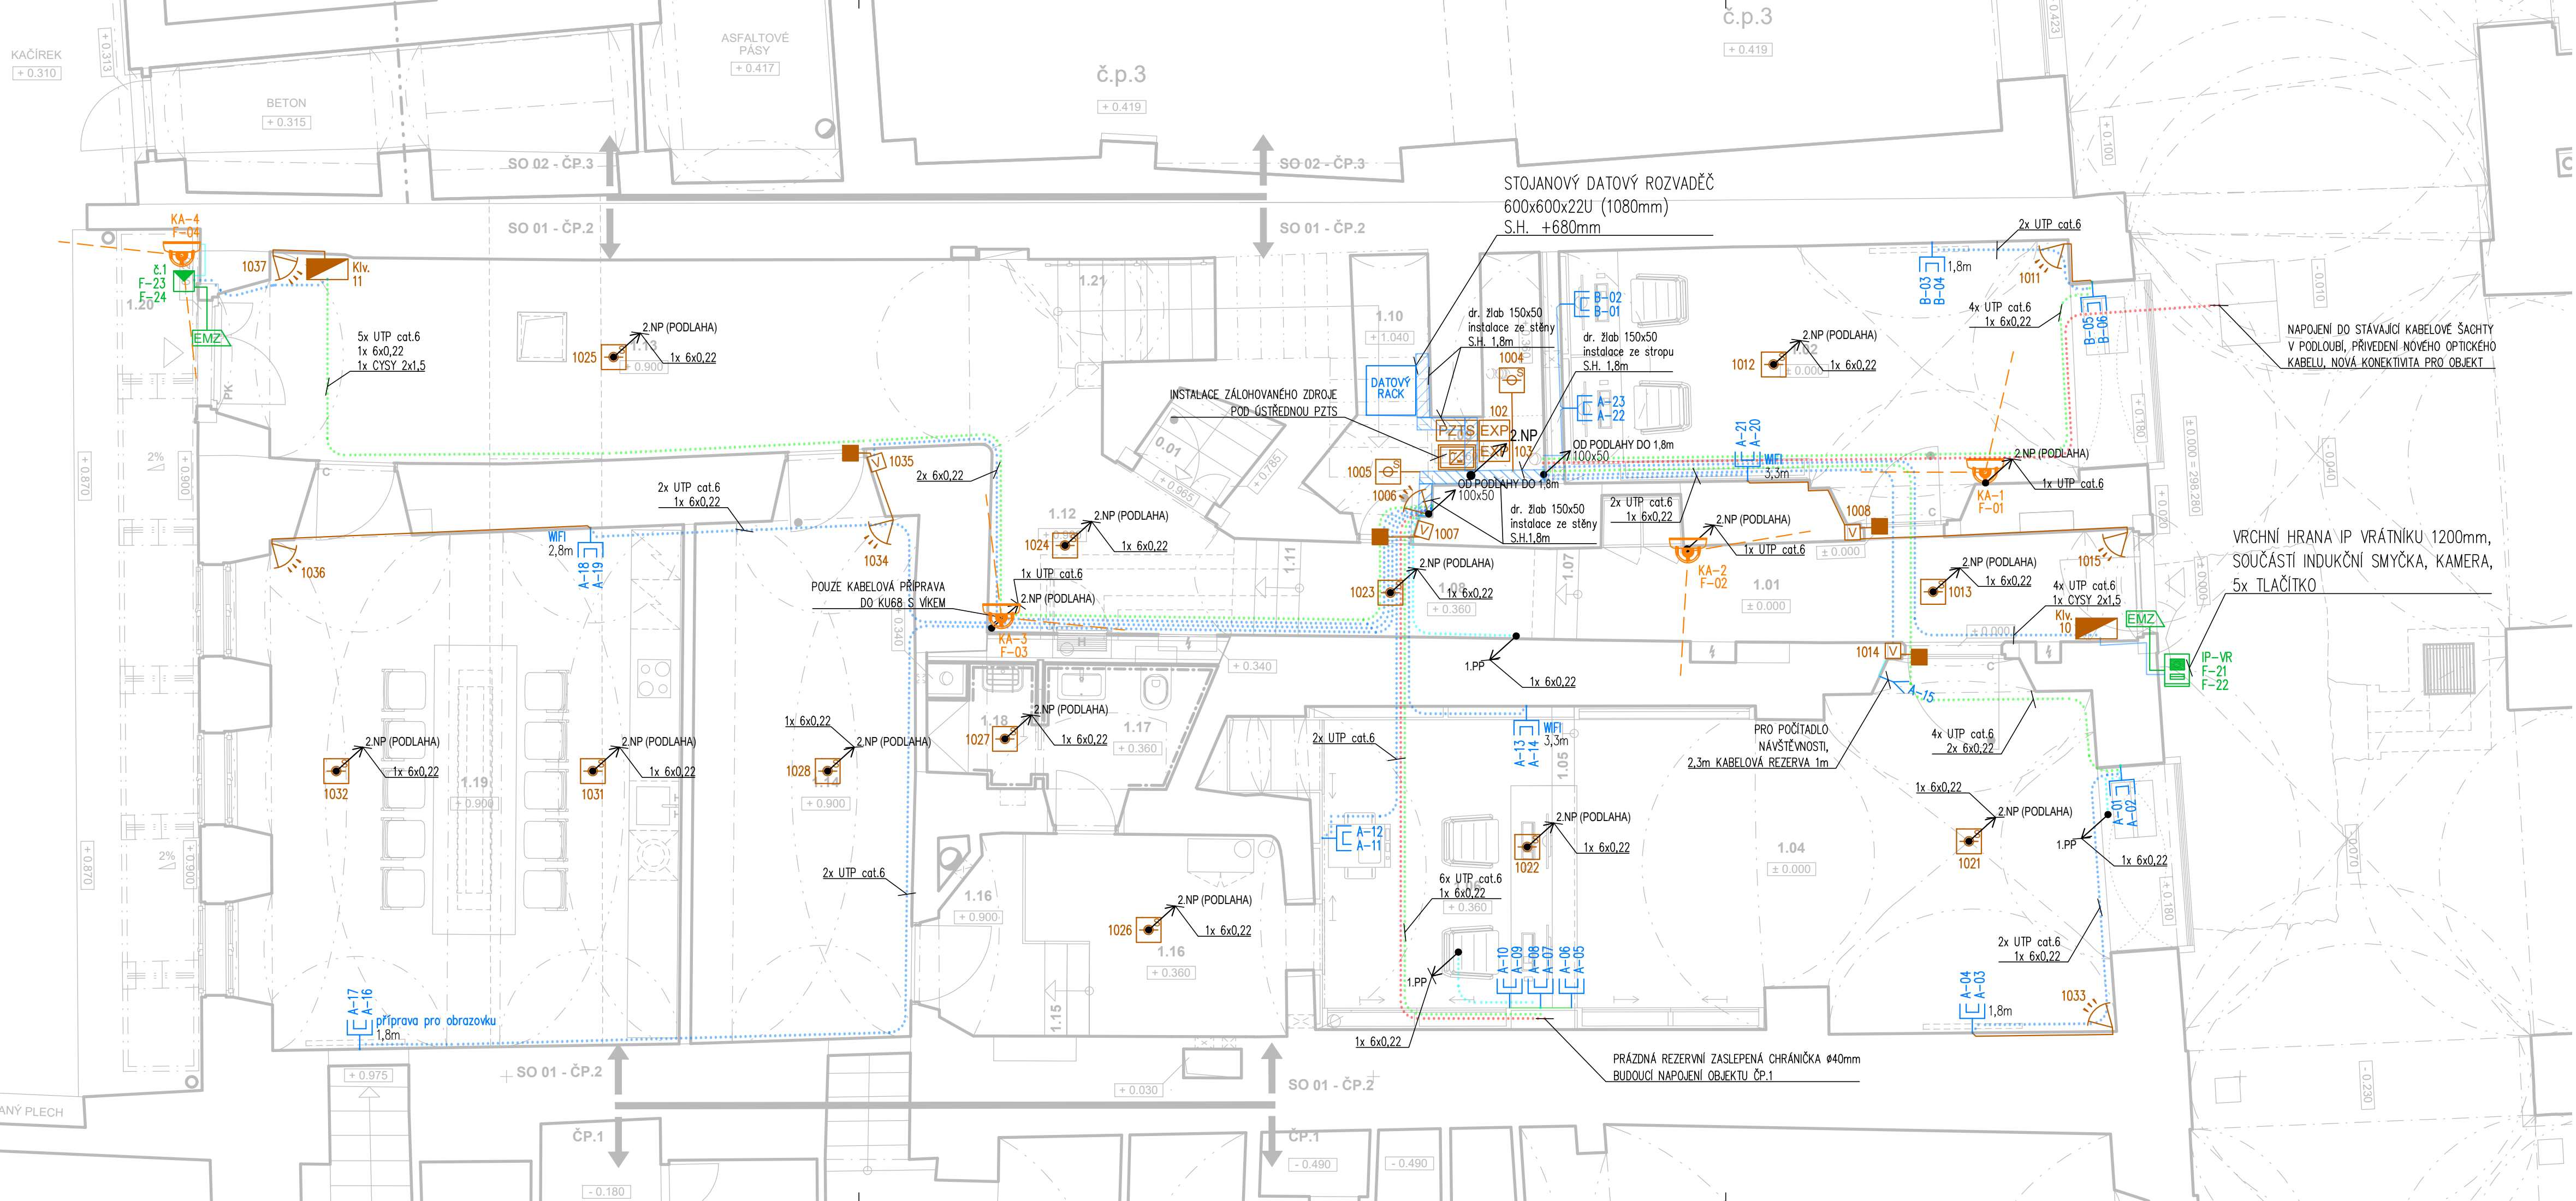


SITUACE:



± 0.000 = 298.280 m.n.m Bpv

VEDOUČÍ ARCHITEKT	Ing.arch. Jiří Krejčík	A R N S T U D I O ARN studio spol. s r.o. Československé armády 219/24 500 03 Hradec Králové IČ 64259218, DIČ CZ64259218
AUTORSKÝ TÝM	Ing.arch. Jiří Krejčík	
SPOUPRÁCE	Ing.Katka Krejčíková, Ing.arch. Tereza Novosadová,	
	Ing.arch. Pavel Chudý	

ZODPOVĚDNÝ PROJEKTANT	Ing. Jaroslav Lněnička	<div><p>LOVENGINEERING slaboproudé projekty srdcem</p><p><small>Ing. Jaroslav Lněnička 538 04 Hradec Králové</small></p><p><small>Číslo zakázky: 022-2348077 Adresa: +420 602 360 560 Web: www.lovengineering.cz</small></p></div>
VEDOUČÍ PROJEKTANT	Ing. Jan Fikejs	
VYPRACOVAL	Ing. Jan Fikejs	
KATASTRÁLNÍ ÚZEM	Dvůr Králové nad Labem [633968], č. p. 2, bytový dům	
INVESTOR	Město Dvůr Králové nad Labem, nám. T. G. Masaryka 38, 544 17	
NÁZEV AKCE	<div><div><div><div><div><div>Dvůr Králové nad Labem,</div><div>Rekonstrukce budov č.p.2 a č.p.3 na náměstí T. G. Masaryka</div><div>SO 01 D.1.4.f SLABOPROUDÁ ELEKTROTECHNIKA</div></div></div></div></div></div>	
NÁZEV VÝKRESU	<div><div>SO 01 STAVEBNÍ ÚPRAVY ČP. 2</div><div>PŮDORYS 1. NP</div></div>	<div><div><div>ČÍSLO ZAKÁZKY</div><div>STUPEŇ PD</div><div>DATUM</div><div>MĚŘÍTKO</div><div>FORMÁT</div></div><div><div>DPS</div><div>08/2024</div><div>1 : 50</div><div>6x A4</div></div></div> <div><div>ČÍSLO VÝKRESU</div><div>SO 01 - D.1.4.f.03</div></div>