

POZNÁMKA

PROJEKTOVÁ DOKUMENTACE JE NAVRŽENA DLE DOSTUPNÝCH MOŽNÝCH INFORMACÍ. PŘI STAVEBNÍ PRACÍCH MOHOU BÝT ZJIŠTĚNY TAKOVÉ SKUTEČNOSTI, KTERÉ MOHOU OVVLIVNIT PŘEDPOKLAD A ROZSAH PRACÍ. V TĚCHTO PŘÍPÁDECH BUDE PROJEKTANT V PŘEDSTIHU UPOZORNĚN A ÚPRAVA BUDE ŘEŠENA V RÁMCI ZMĚNOVÉHO ŘÍZENÍ.

JAKÉKOLI ZMĚNY PROJEKTU, ZÁMĚNY MATERIÁLŮ NEBO ZMĚNY DETAILŮ, AŽ UŽ V PRŮBĚHU REALIZACE NEBO V RÁMCI VÝROBNÍ PŘÍPRAVY DODAVATELE, PODLÉHÁJÍ SCHVÁLENÍ PROJEKTANTEM. ZA ZMĚNY PROVEDENÉ BEZ VĚDOMÍ PROJEKTANTA NEBO PROTI JEGO VŮLI NENESE PROJEKTANT ZODPOVĚDNOST.

TENTO VÝKRES JE JEN DÍLČÍM VÝKRESEM PROJEKTU. NEDÍLNOU SOUČÁSTÍ DOKUMENTACE JE TECHNICKÁ ZPRÁVA A OSTATNÍ VÝKRESY


TATO DOKUMENTACE JE VYPRACOVÁNA V ROZSAHU A PODROBNOSTI PRO PROVÁDĚNÍ STAVBY. DOKUMENTACE NENAHRADZUJE DÍLENSKOOU DOKUMENTACÍ ZHOTOVITELE.

KABELÁŽ BUDE DO JEDNOTLIVÝCH CHRÁNIČEK V PODLAZE INSTALOVÁNA HNED PO INSTALACI CHRÁNIČEK PŘED ZHOTOVENÍM PODLAH.

LEGENDA:

- datová zásuvka dvojitá (2xRJ45 UTP cat.6), instalace do zdi
- IP kamera provedení DOME
- zápusný magnetický kontakt, dodávka oken/dveří
- pohybový detektor PIR
- optický kouřový detektor s integrovanou sirénou
- vyzvačovací krabice, záspustná
- kabel systému PZTS instalován ve stěně
- trubka ohebná Ø20mm, instalovaná do zdi
- trubka ohebná Ø25mm, instalovaná do zdi
- trubka ohebná Ø20mm, instalovaná do podlahy/do zdi
- trubka ohebná Ø25mm, instalovaná do podlahy/do zdi
- trubka ohebná Ø32mm, instalovaná do podlahy/do zdi
- trubka ohebná Ø40mm, instalovaná do podlahy/do zdi

POZNÁMKA: UVEDENÉ PLOCHY MÍSTNOSTÍ SE MOHOU LIŠIT DLE SKUTEČNÉHO PROVEDENÍ STAVBY.									
OZN.	NÁZEV MÍSTNOSTI	[m²]	POVRCHOVÉ ÚPRAVY						
			STĚNY A STROP		OBKLAD	PODLAHA		SKL.	VÝŠKOVÁ ÚROVEŇ
			TYP A OPRAVY POVRCHŮ	[%]		NAŠLAPNÁ VRSTVA			
2.01a	CHODBA	7,6		-		LITÉ MR. TERACO	P02b	+ 4.170	+ 4.070
2.01b	CHODBA	12,2		-		KAMENNÉ STUPNĚ		+ 4.170	+ 4.070
2.02	SCHODIŠTĚ	5,1		30		LITÉ MR. TERACO	P02b	+ 4.095	+ 4.070
2.03	CHODBA	14,0		-		LITÉ MR. TERACO	P02b	+ 4.095	+ 4.070
2.04	KANCELÁŘ	24,7		-		DŘEVĚNÁ PODLAHA	P06	+ 4.095	+ 4.070
2.05	DENNÍ MÍSTNOST	39,1		-		(DLE ROZSAHU OPRAV)		+ 4.065	+ 4.070
2.06	PŘEDSÍŇKA WC MUŽI	5,9		-				+ 4.635	+ 4.070
2.07	WC MUŽI	1,6		-				+ 4.635	+ 4.070
2.08	WC MUŽI	1,6		-				+ 4.635	+ 4.070
2.09	PŘEDSÍŇKA WC ŽENY	8,5		-				+ 4.635	+ 4.070
2.10	ÚKLIDOVÁ MÍSTNOST	1,6		10				+ 4.635	+ 4.070
2.11	WC ŽENY	1,6		-				+ 4.635	+ 4.070
2.12	WC ŽENY	1,6		-				+ 4.635	+ 4.070
2.13	SCHODIŠTĚ	0,9		-				+ 4.590	+ 4.635
2.14	CHODBA	43,4		-				+ 4.635	-
2.15	SKLAD	16,7		-				+ 4.635	-
2.16	DÍLNA	52,1		-				+ 4.635	+ 4.635
2.17	BALKON	9,8		-				+ 4.705	+ 4.700
Σ CELKEM PLOCHA:		248,3							

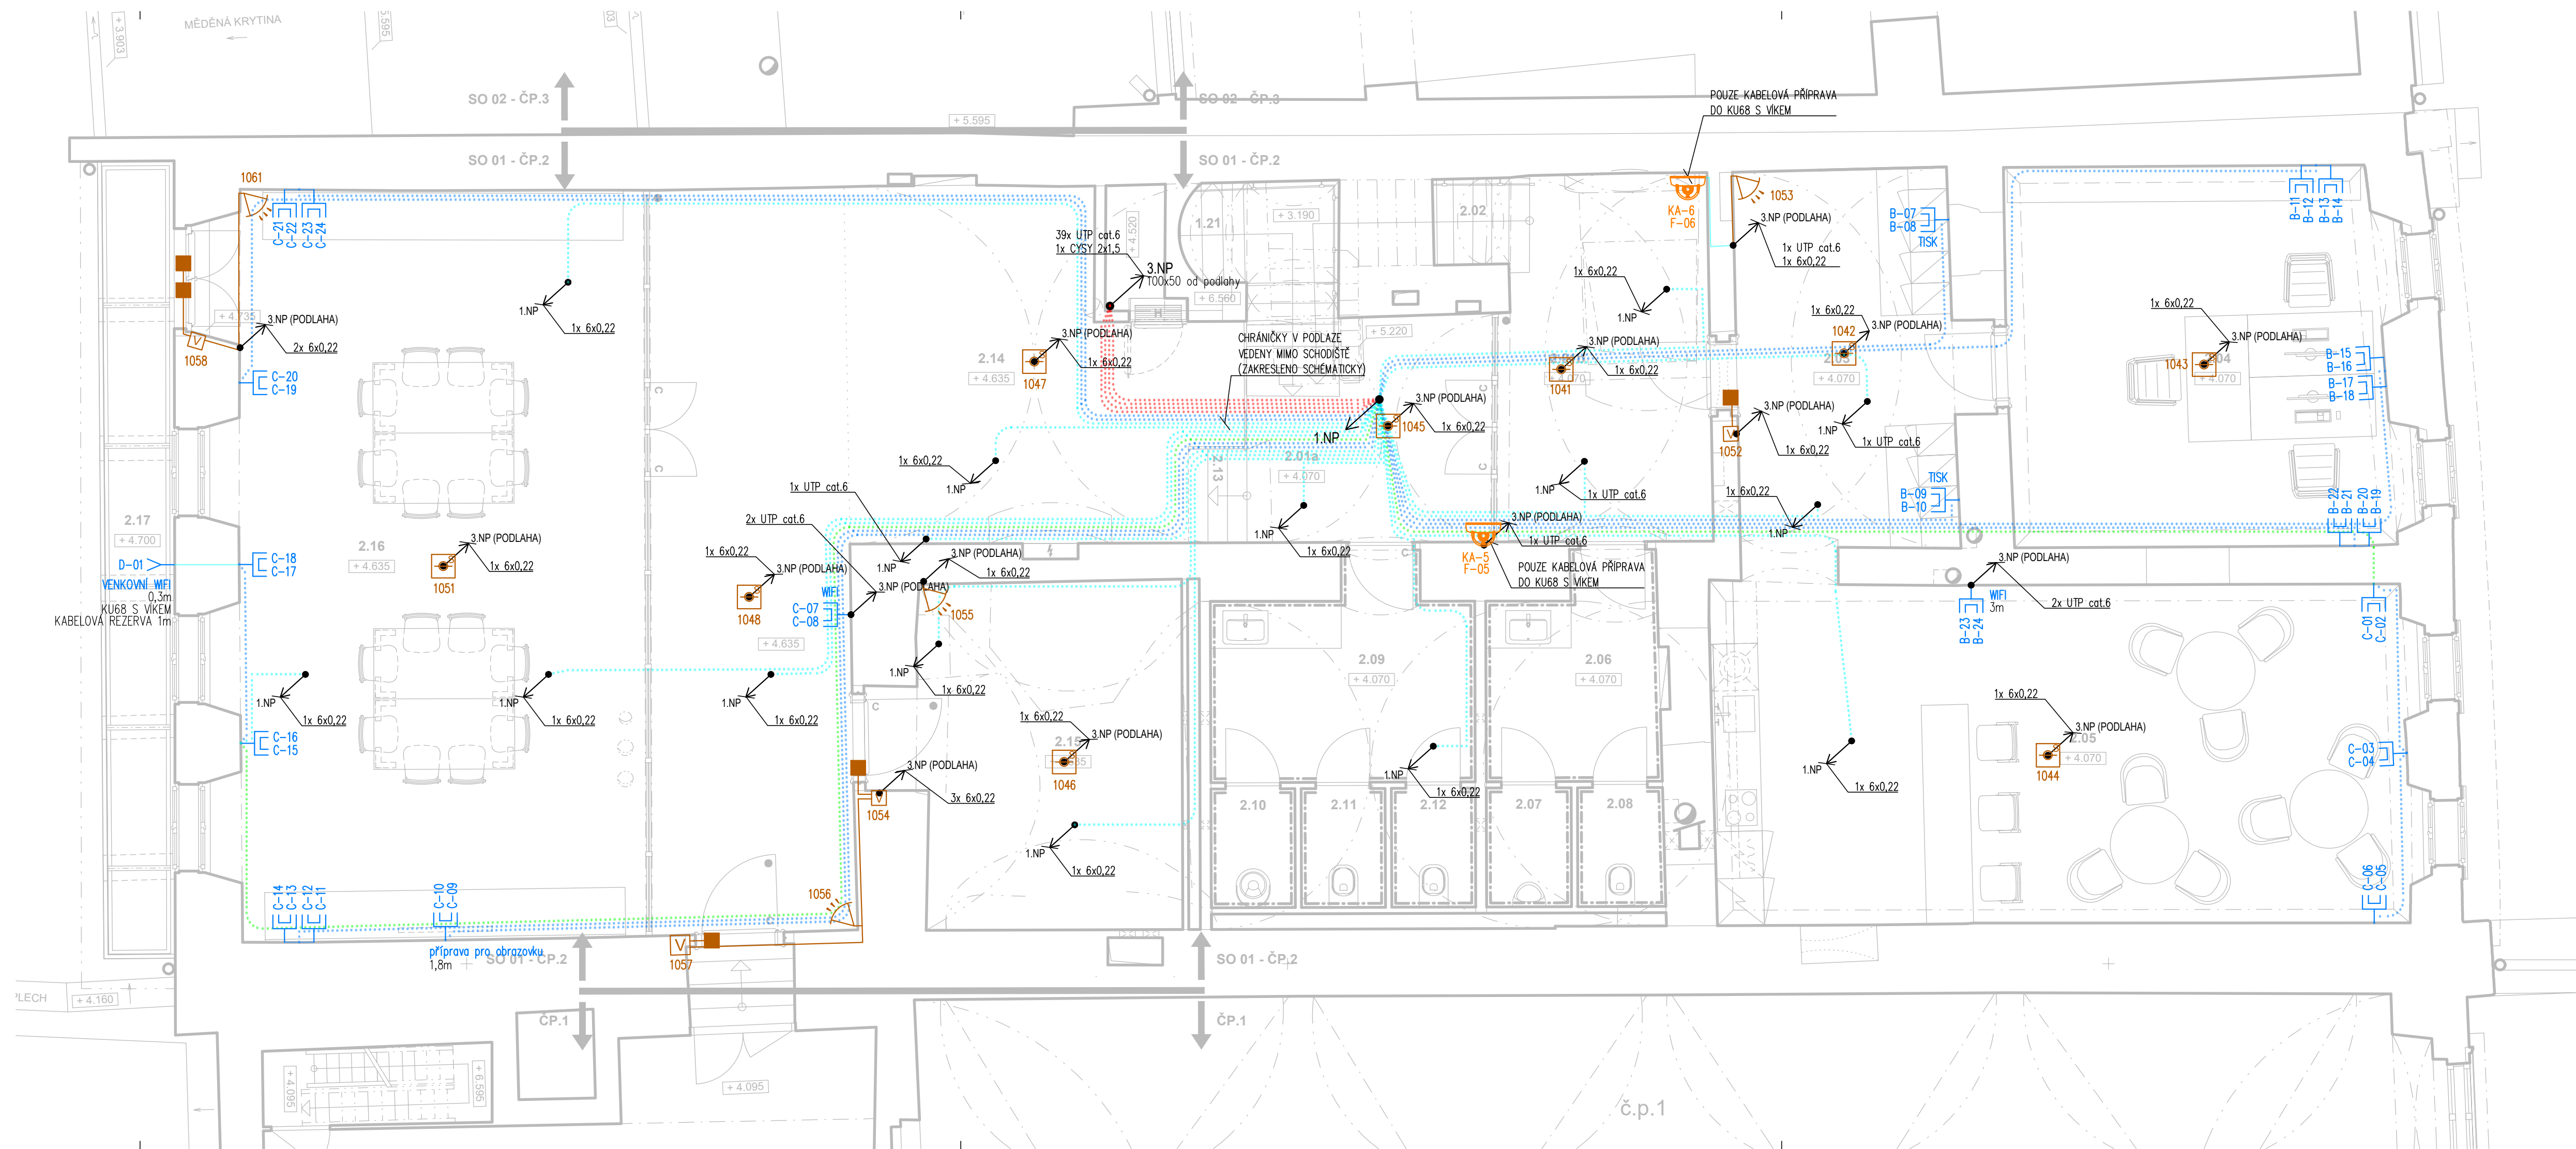


SITUACE:



± 0.000 = 298.280 m.n.m Bpv

VEDOUCÍ ARCHITEKT	Ing.arch. Jiří Krejčík	A R N S T U D I O ARN studio spol. s r.o. Československé armády 219/24 500 03 Hradec Králové IČ 64259218, DIČ CZ64259218
AUTORSKÝ TÝM	Ing.arch. Jiří Krejčík	
	Ing.arch. Michal Krejčík, Ph.D.	
SPOLUPRÁCE	Ing.Katka Krejčíková, Ing.arch. Tereza Novosadová, Ing.arch. Pavel Chudý	

ZODPOVĚDNÝ PROJEKTANT	Ing. Jaroslav Lněnička	<div> LOVENGINEERING slaboproudé projekty srdcem</div> <div><small>Průmysl 511 033 040 Stavby 511 033 040 Energie 511 033 040</small></div>												
VEDOUCÍ PROJEKTANT	Ing. Jan Fikejs													
VYPRACOVAL	Ing. Jan Fikejs													
KATASTRÁLNÍ ÚZEM	Dvůr Králové nad Labem [633968], č. p. 2, bytový dům													
INVESTOR	Město Dvůr Králové nad Labem, nám. T. G. Masaryka 38, 544 17													
NÁZEV AKCE	<div>Dvůr Králové nad Labem, Rekonstrukce budov č.p.2 a č.p.3 na náměstí T. G. Masaryka SO 01 D.1.4.f SLABOPROUDÁ ELEKTROTECHNIKA</div>													
NÁZEV VÝKRESU	SO 01 STAVEBNÍ ÚPRAVY ČP. 2 PŮDORYS 2. NP	<div><table><tr><td>ČÍSLO ZAKÁZKY</td><td>STUPEŇ PD</td><td>DPS</td></tr><tr><td>DATUM</td><td colspan="2">08/2024</td></tr><tr><td>MĚŘÍTKO</td><td colspan="2">1 : 50</td></tr><tr><td>FORMÁT</td><td colspan="2">6x A4</td></tr></table><div>ČÍSLO VÝKRESU</div><div>SO 01 - D.1.4.f 04</div></div>	ČÍSLO ZAKÁZKY	STUPEŇ PD	DPS	DATUM	08/2024		MĚŘÍTKO	1 : 50		FORMÁT	6x A4	
ČÍSLO ZAKÁZKY	STUPEŇ PD	DPS												
DATUM	08/2024													
MĚŘÍTKO	1 : 50													
FORMÁT	6x A4													

SO 01 - D.1.4.f.04