

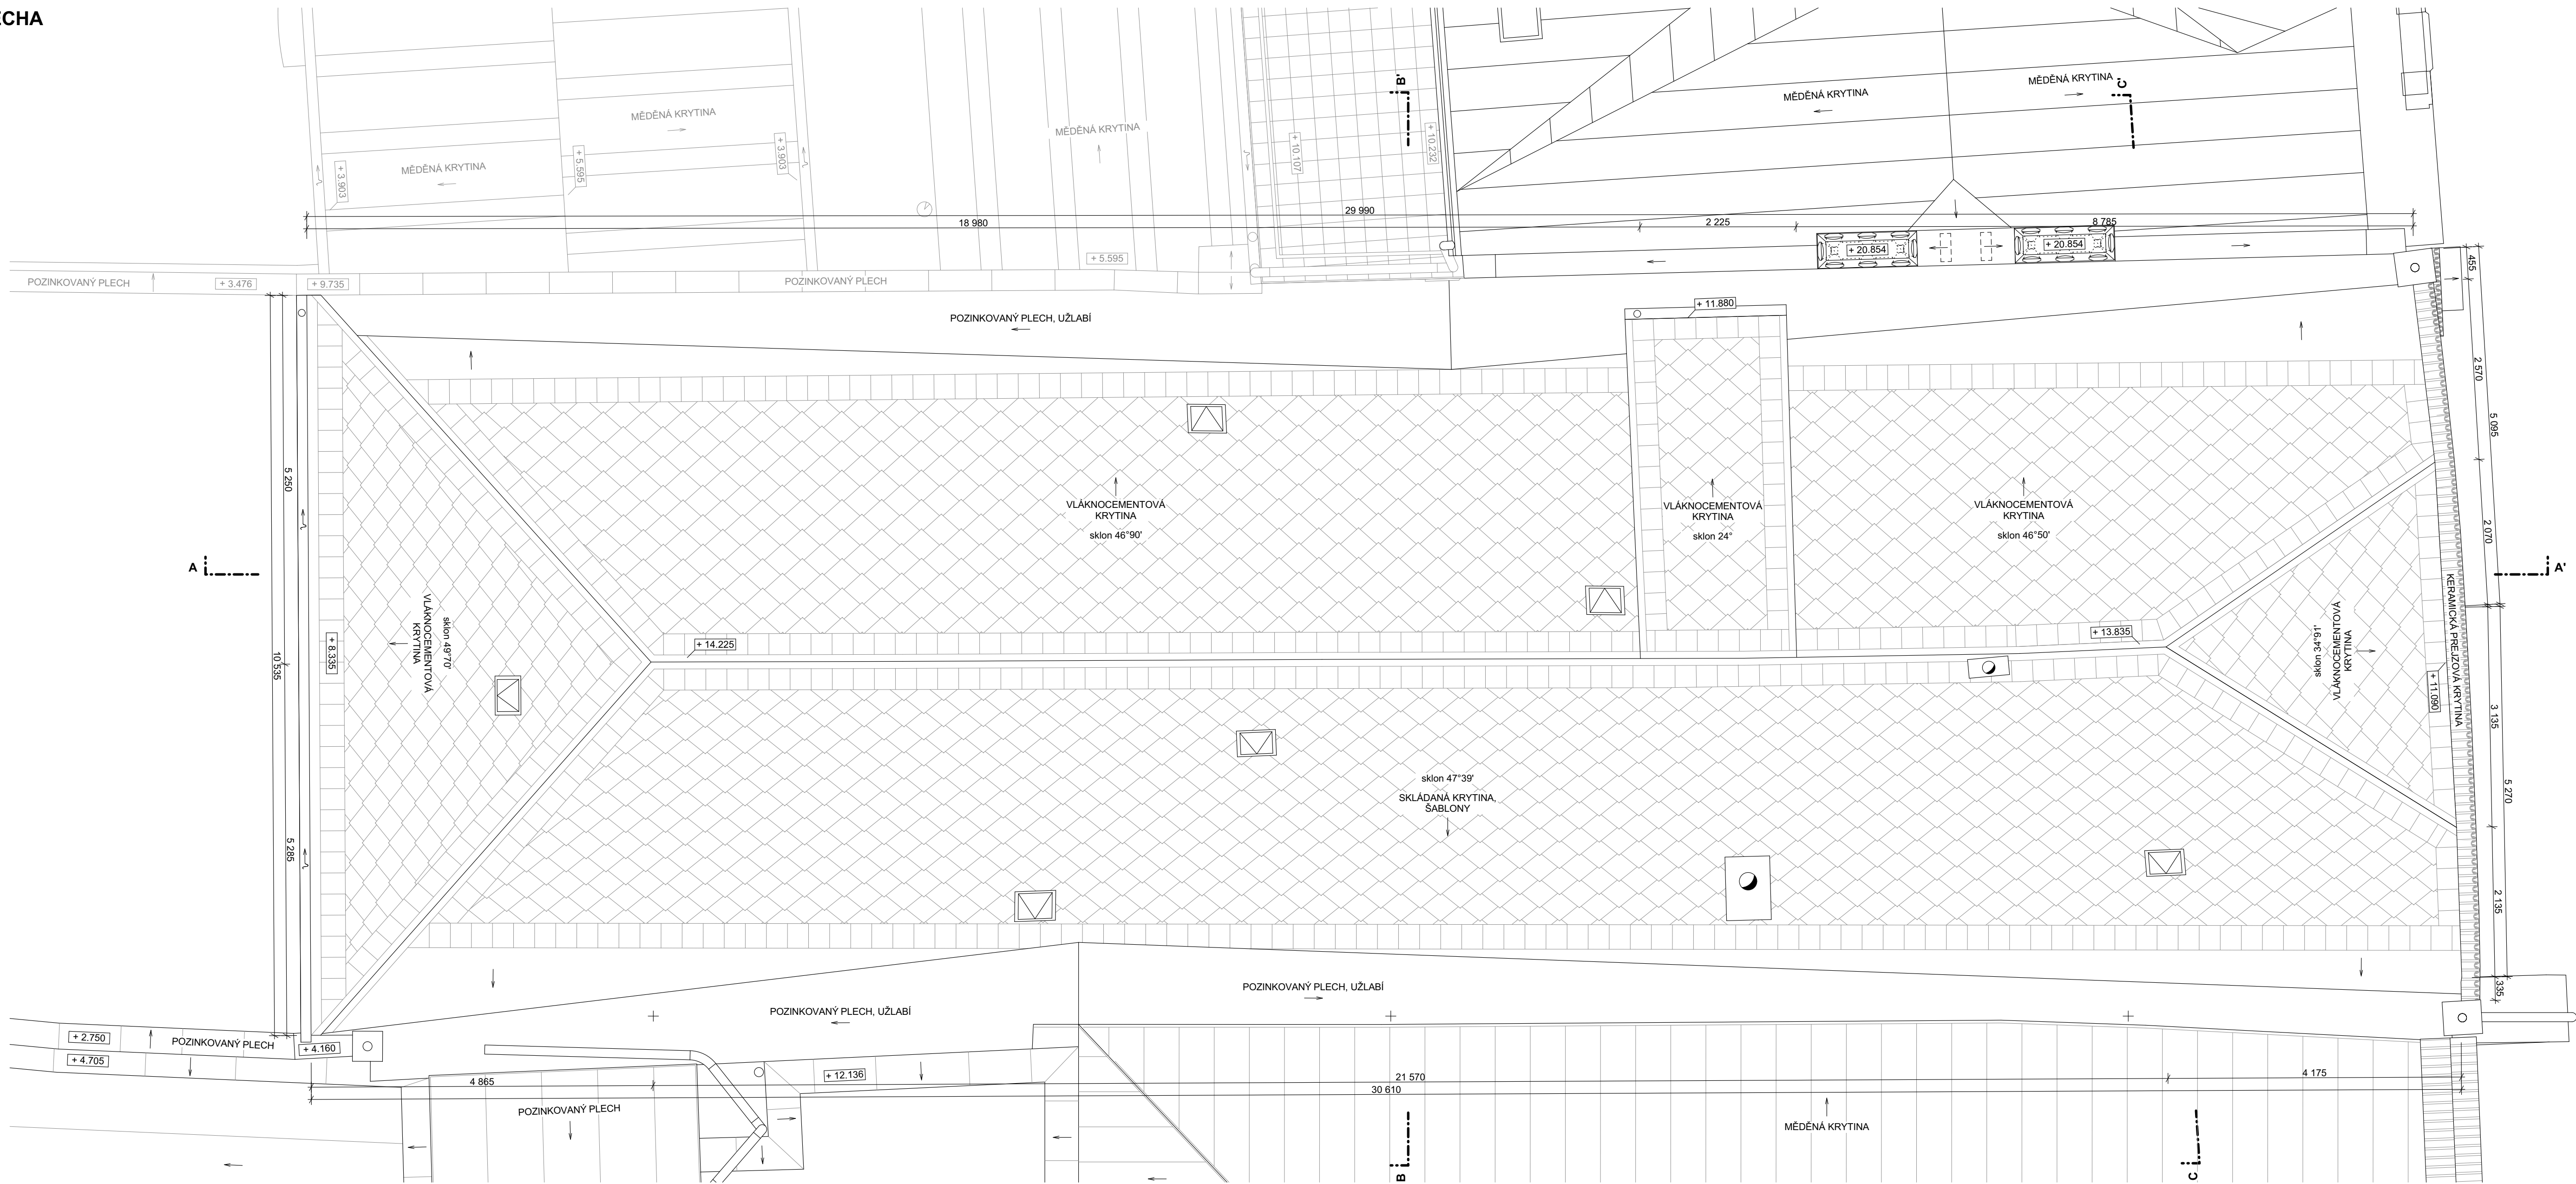


STŘECHA
M 1:50

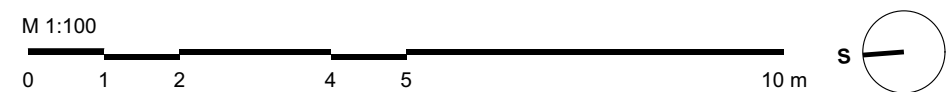

STŘECHA
M 1:100

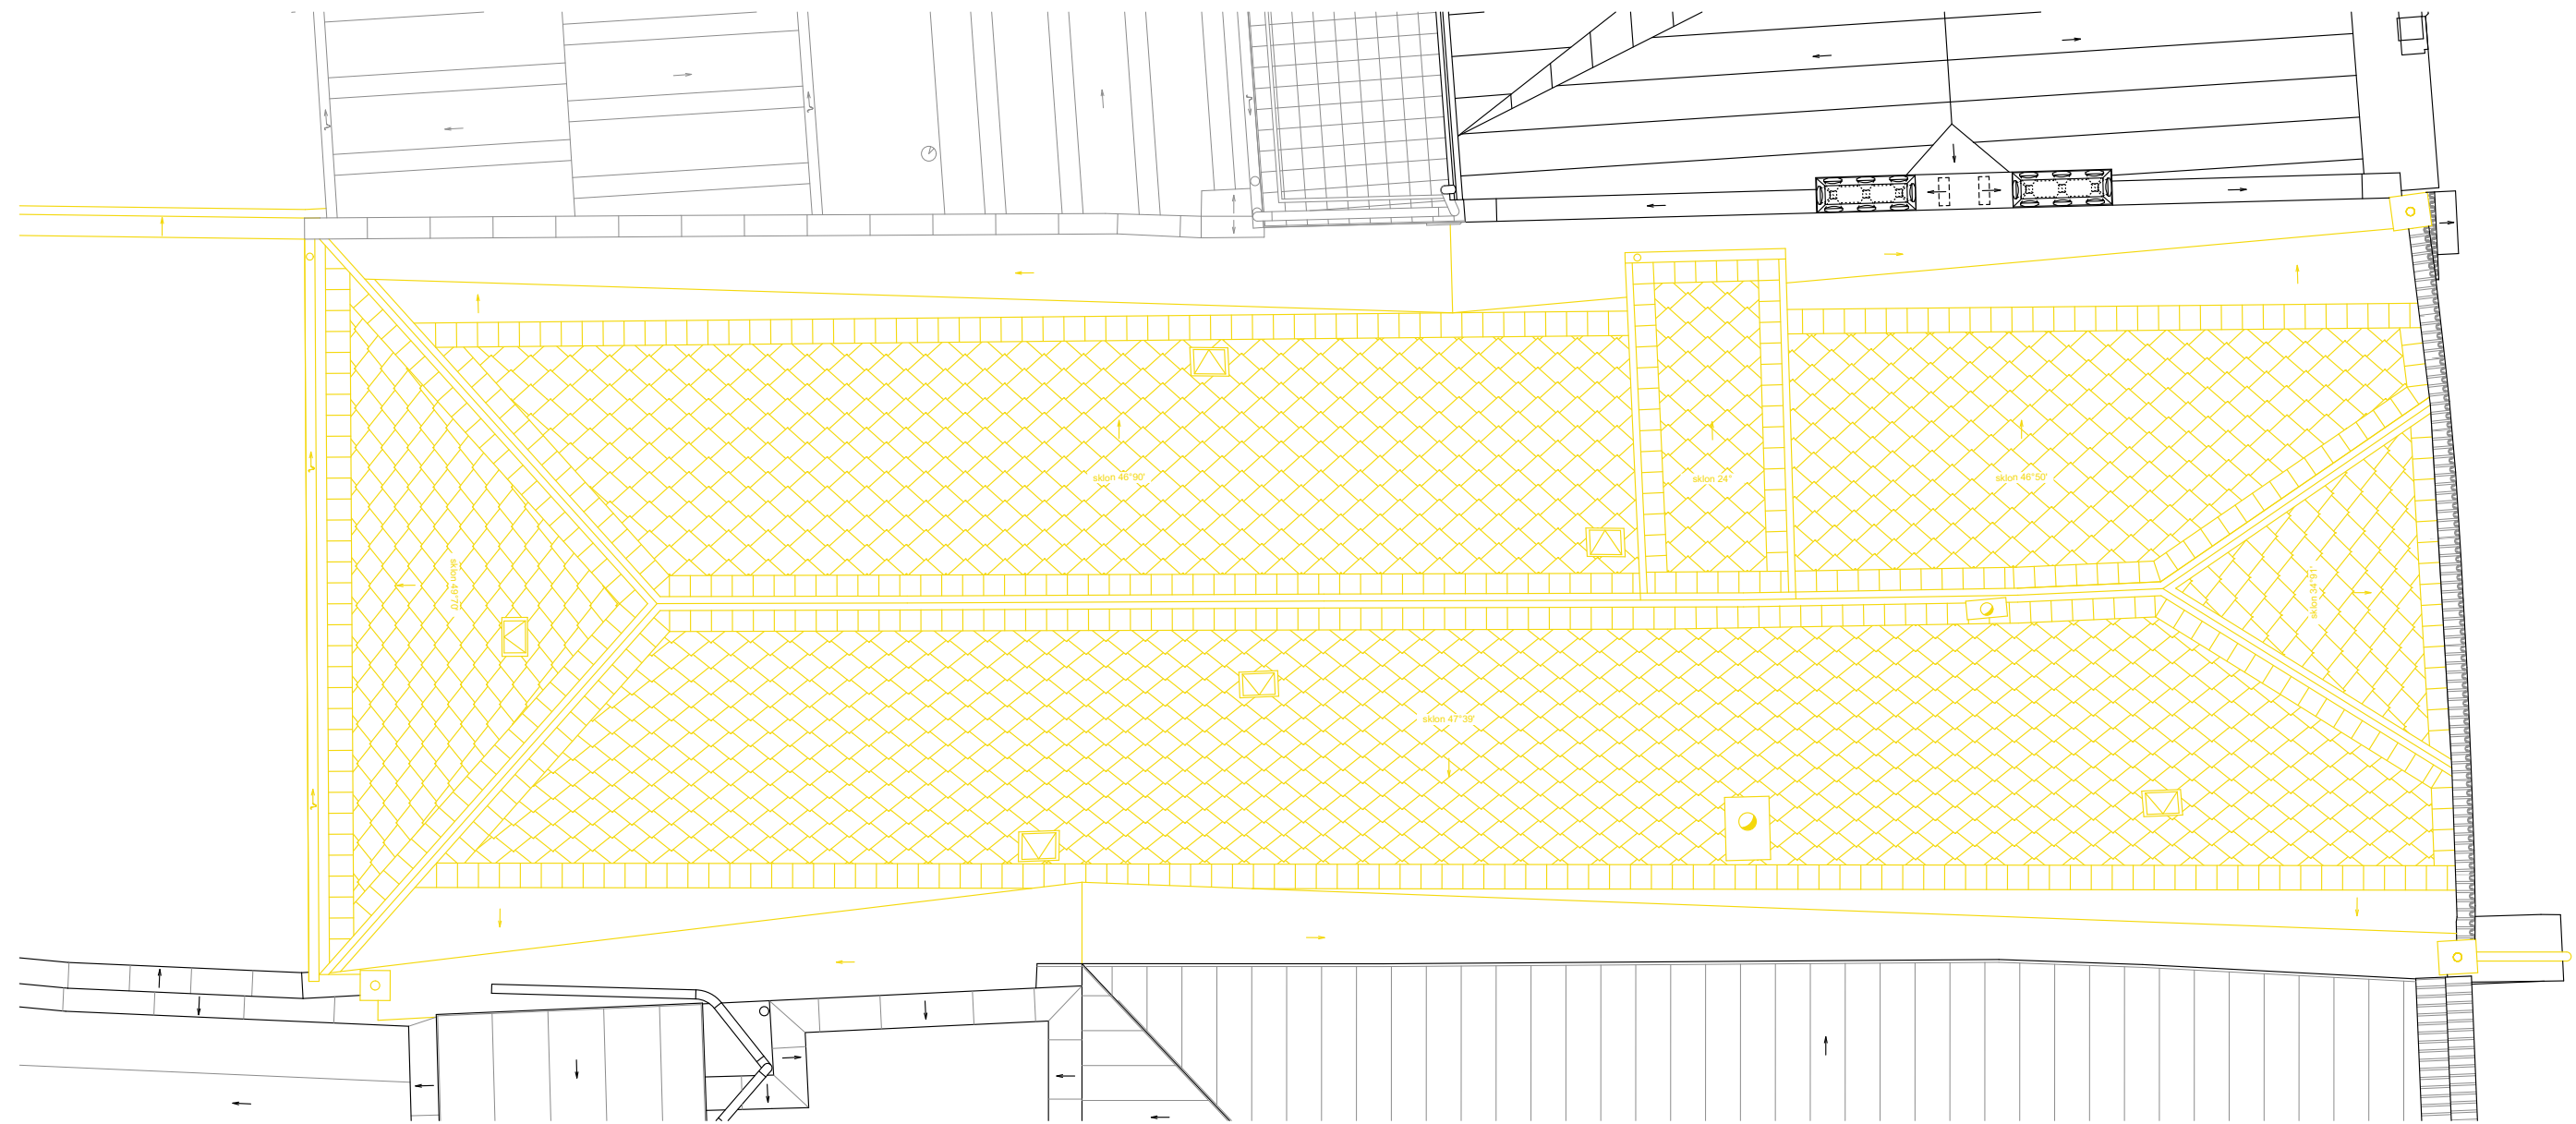

LEGENDA K VÝKRESOVÉ DOKUMENTACI:

STÁVAJÍCÍ KONSTRUKCE

BOURANÉ KONSTRUKCE

LEGENDA MATERIÁLŮ:

 PŮVODNÍ ZEMINA - PODROBNĚJI ZPRÁVA O VÝSLEDKÁCH INŽENÝRSKOGEOLOGICKÉHO A HYDROGEOLOGICKÉHO PRŮZKUMU,
DATUM VYPRACOVÁNÍ DUBEN 2024

STÁVAJÍCÍ SMÍŠENÉ ZDIVO - CIHELNÉ ZDIVO A KÁMEN, VIZ. STAVEBNĚ HISTORICKÝ PRŮZKUM (SHP)

 $\pm 0.000 = 298.280 \text{ m.n.m Bpv}$

VEDOUČÍ ARCHITEKT	Ing.arch. Jiří Krejčík	A	R	N	ARN studio spol. s r.o. Československé armády 219/24 500 03 Hradec Králové IČ 64259218, DIČ CZ64259218
AUTORSKÝ TÝM	Ing.arch. Jiří Krejčík	S	T	U	
	Ing.arch. Michal Krejčík, Ph.D.				
SPOLUPRÁCE	Ing.Kaťuše Krejčíkové, Ing.arch. Tereza Novosadová,	D	I	O	
	Ing.arch. Pavel Chudý				

ZODPOVĚDNÝ PROJEKTANT	Ing.arch. Jiří Krejčík		
VEDOUCÍ PROJEKTANT	Ing.arch. Jiří Krejčík		
VYPRACOVAL	Ing.arch. Pavel Chudý		
KATASTRÁLNÍ ÚZEMÍ	Dvůr Králové nad Labem [633968], č. p. 2, bytový dům		
INVESTOR	Město Dvůr Králové nad Labem, nám. T. G. Masaryka 38, 544 17		
NÁZEV AKCE	Dvůr Králové nad Labem, Rekonstrukce budov č.p.2 a č.p.3 na náměstí T. G. Masaryka SO 01 D.1.1. ARCHITEKTONICKO - STAVEBNÍ ŘEŠENÍ D.1.1.b STÁVAJÍCÍ STAV A BOURACÍ PRÁCE	ČÍSLO ZAKÁZKY	
		STUPEŇ PD	DPS
		DATUM	08/2024
		MĚŘÍTKO	1 : 50
		FORMÁT	8x A4
NÁZEV VÝKRESU	SO 01 STAVEBNÍ ÚPRAVY Č. 2	ČÍSLO VÝKRESU	
STŘECHA		SO 01 - D.1.1.b 06	