





MĚSTSKÉ VODOVODY A KANALIZACE
DVŮR KRÁLOVÉ NAD LABEM
náměstí Denisovo 766
544 01 Dvůr Králové nad Labem
IČ: 288 18 334, DIČ: CZ28818334 -1-

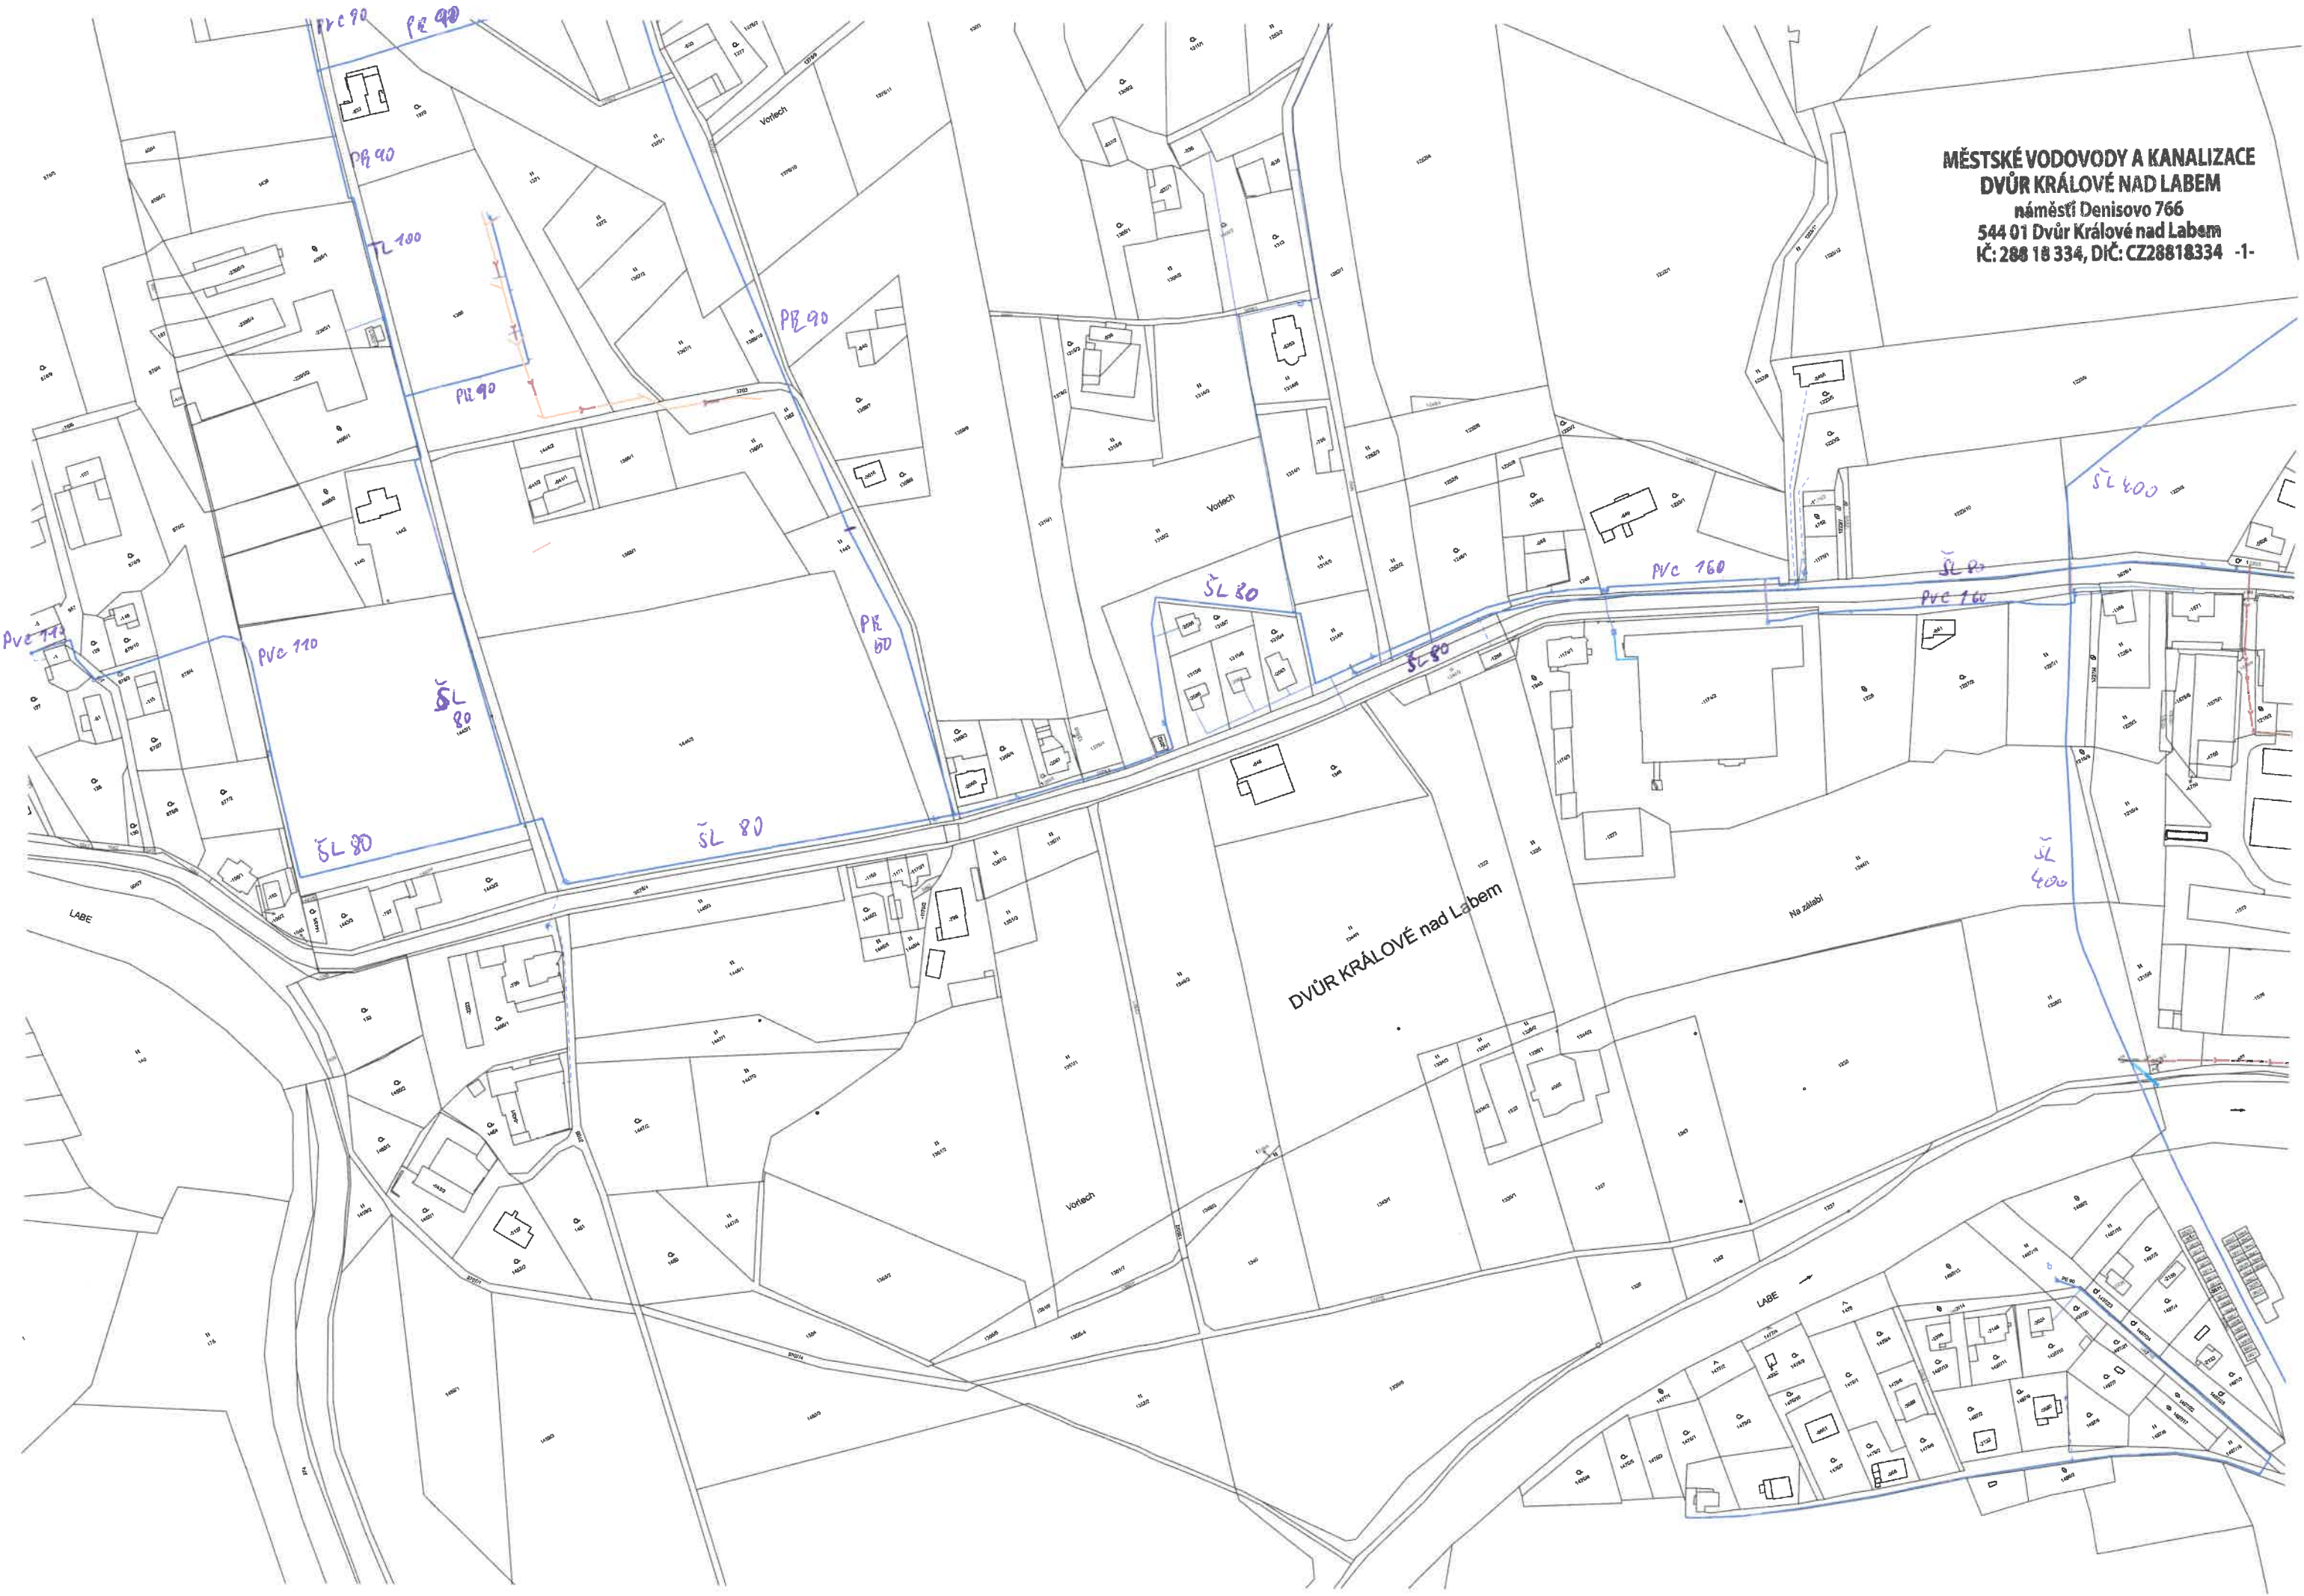

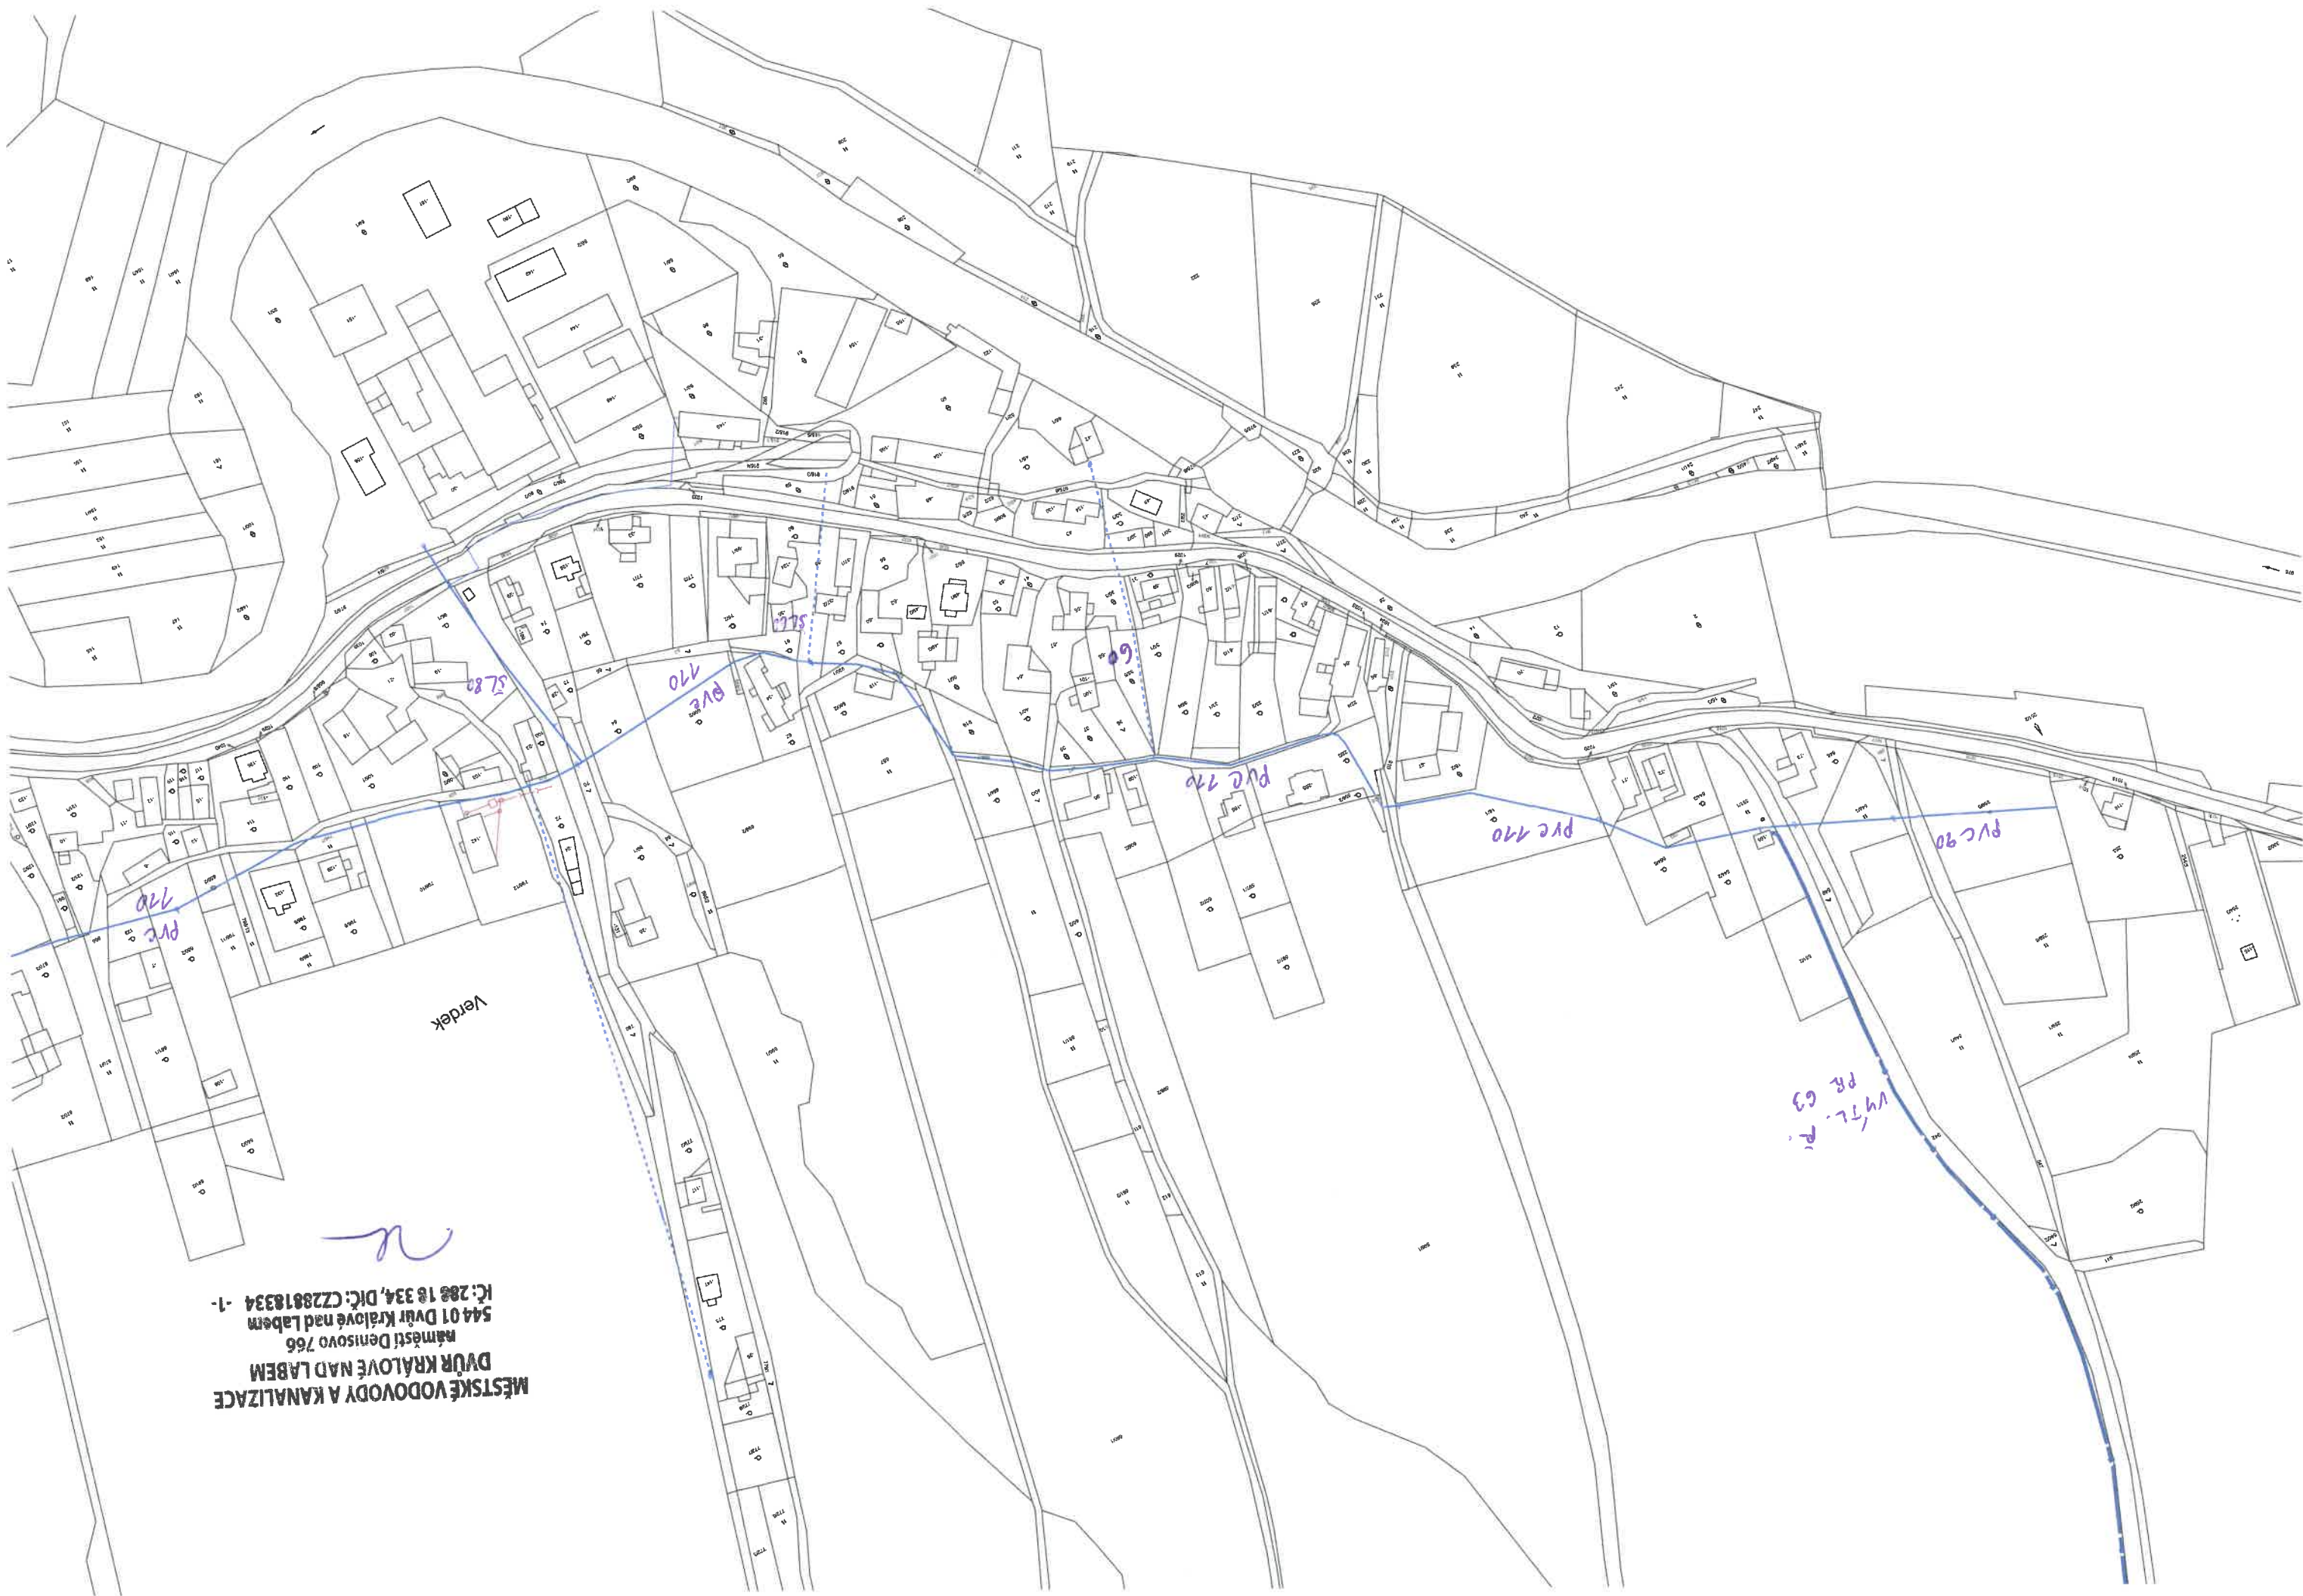

MĚSTSKÉ VODOVODY A KANALIZACE
DŮVR KRÁLOVÉ NAD LABEM
náměstí Denisovo 766
544 01 Dvůr Králové nad Labem
IČ: 282 18 334, DIČ: CZ28818334 -1-

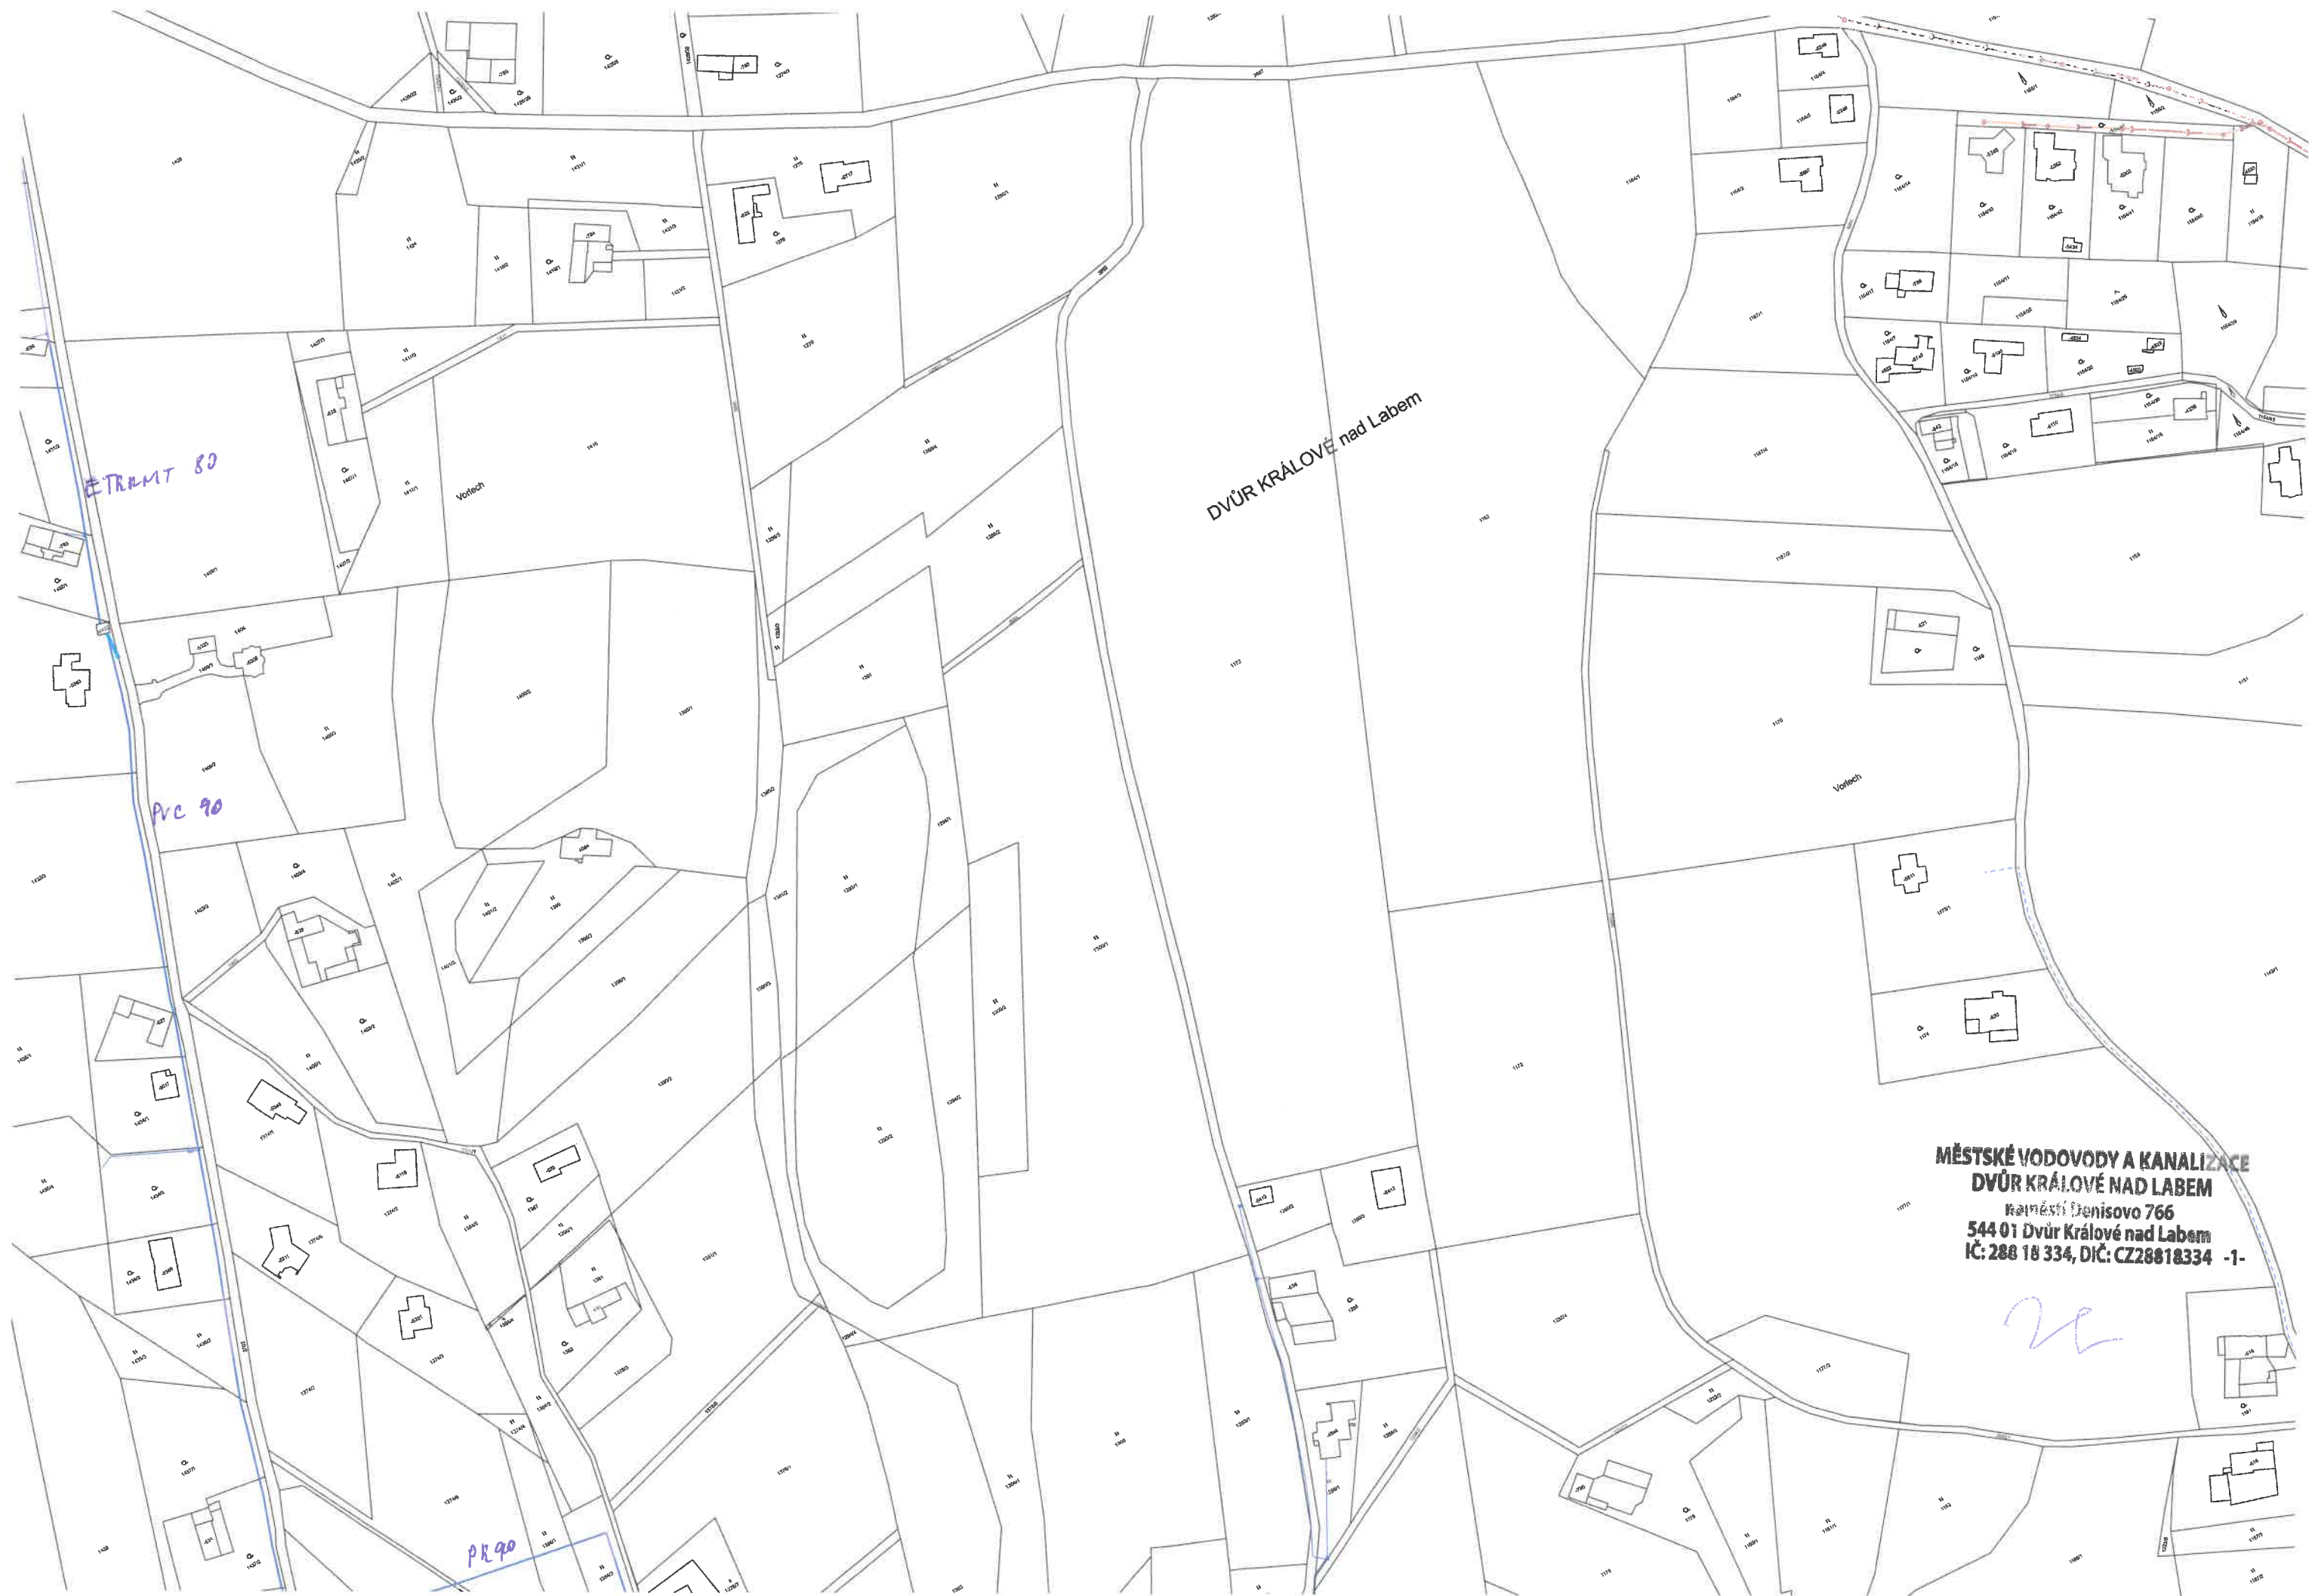

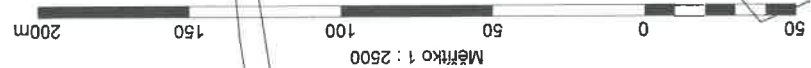

Městské vodovody a kanalizace Dvůr Králové nad Labem, s.r.o.,
Platí pouze s vyjádřením č. 016/2020
Provedeno informativní zakreslení podzemních vedení v naší správě.
Před zahájením zemních prací je nutno výtýčit.
24. 1. 2020

MĚSTSKÉ VODOVODY A KANALIZACE
DVOŮR KRÁLOVÉ NAD LABEM
náměstí Jeřínovo 766
544 01 Dvůr Králové nad Labem
IČ: 288 18 334, DIČ: CZ28818334 -1-

Handwritten signature in blue ink.

