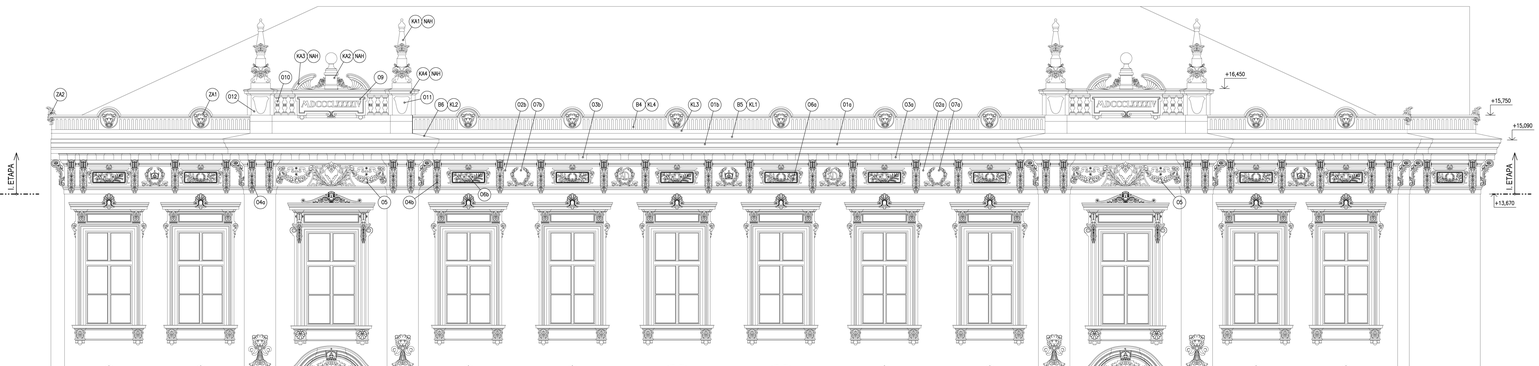

POZNÁMKY:

BOURACÍ PRÁCE:

B1/ DEMONTÁŽ ATYPICKÉHO OCELOVÉHO TÁHLA KOMBINOVANÉHO SE SNĚHOVÝM HÁKEM; CELKEM 18 KS

B2/ DEMONTÁŽ ATYPICKÉHO OCELOVÉHO SNĚHOVÉHO HÁKU; CELKEM 13 KS

B3/ DEMONTÁŽ STÁVAJÍCÍHO STŘEŠNÍ KRYTINY (FALCOVANÝ CU PLECH, ROZVIN. Š.: 1500 MM) ZVATNOVĚNÉHO ŽLABU; CELKEM 40 M1

B4/ DEMONTÁŽ STÁVAJÍCÍHO EXTERIÉROVÉHO OPLECHOVÁNÍ (FALCOVANÝ CU PLECH, ROZVIN. Š.: 800 MM) NEPOVODNÍ ATIKY S DŘEVĚNÝM JÁDREM, VČETNĚ DEKORATIVNÍCH PRVKŮ; CELKEM 30 M1

B5/ DEMONTÁŽ STÁVAJÍCÍHO OPLECHOVÁNÍ (FALCOVANÝ CU PLECH, ROZVIN. Š.: 800 MM) KORUNNÍ ŘÍMSY; CELKEM 30 M1

B6/ DEMONTÁŽ STÁVAJÍCÍHO OPLECHOVÁNÍ (FALCOVANÝ CU PLECH, ROZVIN. Š.: 1500 MM) KORUNNÍ ŘÍMSY RISALITŮ; CELKEM 10 M1

B7/ DEMONTÁŽ STŘEŠNÍHO BEDNĚNÍ PROVEDENÉHO Z PRKEN TL. 30 MM; CELKEM 98 M2

B8/ DEMONTÁŽ NÁMĚTKU (160/ 150/ 1250 MM); CELKEM 42 KS

B9/ DEMONTÁŽ POZENDNICE (160/ 150/ 800 MM); CELKEM 37 M1

ZEDNICKÉ A STUKATÉRSKÉ PRÁCE

O1a/ OPRAVA OMÍTKY KORUNNÍ ŘÍMSY ROZVIN. Š.: 1400 MM; CELKOVÁ DL.: 1800 MM. SNÍMÁNÍ RECENTNÍCH NÁTĚRŮ A OMÍTEK, OMYTÍ, STABILIZACE PŮVODNÍCH OMÍTEK, DOPLNĚNÍ OMÍTEK ZE SPECIÁLNÍCH MALTOVÝCH SMĚSÍ, 2x POLOZAJIŠTĚNÍ VÁPENNÝ MODIFIKOVANÝ NÁTĚR, 2x HYDROFOBIZAČNÍ NÁTĚR (PODROBNĚJI: LEGENDA ÚPRAV)

O1b/ REKONSTRUKCE NESOUDRŽNÝCH A NEPŮVODNÍCH OMÍTKY KORUNNÍ ŘÍMSY ROZVIN. Š.: 1400 MM; CELKOVÁ DL.: 1800 MM. SNÍMÁNÍ RECENTNÍCH NÁTĚRŮ A OMÍTEK, OMYTÍ, STABILIZACE PŮVODNÍCH OMÍTEK, DOPLNĚNÍ OMÍTEK ZE SPECIÁLNÍCH MALTOVÝCH SMĚSÍ, 2x POLOZAJIŠTĚNÍ VÁPENNÝ MODIFIKOVANÝ NÁTĚR, 2x HYDROFOBIZAČNÍ NÁTĚR (PODROBNĚJI: LEGENDA ÚPRAV)

O2a/ OPRAVA ČÁSTEČNÝCH ZÁKLADNÍCH PLOCHÝCH VLYSŮ POD KORUNNÍ ŘÍMSOU ROZVIN. Š.: 900 MM; CELKOVÁ DL.: 27000 MM. SNÍMÁNÍ OMÍTEK, OMYTÍ PODKLADU, PROVEDENÍ VÍCEVRSTVÉ OMÍTKY ZE SPECIÁLNÍCH MALTOVÝCH SMĚSÍ, 2x POLOZAJIŠTĚNÍ VÁPENNÝ MODIFIKOVANÝ NÁTĚR, 2x HYDROFOBIZAČNÍ NÁTĚR (PODROBNĚJI: LEGENDA ÚPRAV)

O2b/ REKONSTRUKCE ZÁKLADNÍCH PLOCHÝCH VLYSŮ POD KORUNNÍ ŘÍMSOU ROZVIN. Š.: 900 MM; CELKOVÁ DL.: 27000 MM. SNÍMÁNÍ RECENTNÍCH NÁTĚRŮ A OMÍTEK, OMYTÍ, STABILIZACE PŮVODNÍCH OMÍTEK, DOPLNĚNÍ OMÍTEK ZE SPECIÁLNÍCH MALTOVÝCH SMĚSÍ, 2x POLOZAJIŠTĚNÍ VÁPENNÝ MODIFIKOVANÝ NÁTĚR, 2x HYDROFOBIZAČNÍ NÁTĚR (PODROBNĚJI: LEGENDA ÚPRAV)

O3a/ OPRAVA OMÍTKY ZÁKLADNÍ PLOCHY VLYSU POD KORUNNÍ ŘÍMSOU ROZVIN. Š.: 1400 MM; CELKOVÁ DL.: 18000 MM. SNÍMÁNÍ RECENTNÍCH NÁTĚRŮ A OMÍTEK, OMYTÍ, STABILIZACE PŮVODNÍCH OMÍTEK, DOPLNĚNÍ OMÍTEK ZE SPECIÁLNÍCH MALTOVÝCH SMĚSÍ, 2x POLOZAJIŠTĚNÍ VÁPENNÝ MODIFIKOVANÝ NÁTĚR, 2x HYDROFOBIZAČNÍ NÁTĚR (PODROBNĚJI: LEGENDA ÚPRAV)

O3b/ REKONSTRUKCE NESOUDRŽNÝCH A NEPŮVODNÍCH OMÍTKY KORUNNÍ ŘÍMSY ROZVIN. Š.: 1400 MM; CELKOVÁ DL.: 18000 MM. SNÍMÁNÍ RECENTNÍCH NÁTĚRŮ A OMÍTEK, OMYTÍ, STABILIZACE PŮVODNÍCH OMÍTEK, DOPLNĚNÍ OMÍTEK ZE SPECIÁLNÍCH MALTOVÝCH SMĚSÍ, 2x POLOZAJIŠTĚNÍ VÁPENNÝ MODIFIKOVANÝ NÁTĚR, 2x HYDROFOBIZAČNÍ NÁTĚR (PODROBNĚJI: LEGENDA ÚPRAV)

O4a/ OPRAVA OMÍTKY ZÁKLADNÍ PLOCHY VLYSU POD KORUNNÍ ŘÍMSOU ROZVIN. Š.: 900 MM; CELKOVÁ DL.: 27000 MM. SNÍMÁNÍ OMÍTEK, OMYTÍ PODKLADU, PROVEDENÍ VÍCEVRSTVÉ OMÍTKY ZE SPECIÁLNÍCH MALTOVÝCH SMĚSÍ, 2x POLOZAJIŠTĚNÍ VÁPENNÝ MODIFIKOVANÝ NÁTĚR, 2x HYDROFOBIZAČNÍ NÁTĚR (PODROBNĚJI: LEGENDA ÚPRAV)

O4b/ REKONSTRUKCE NESOUDRŽNÝCH A NEPŮVODNÍCH OMÍTKY KORUNNÍ ŘÍMSY ROZVIN. Š.: 900 MM; CELKOVÁ DL.: 27000 MM. SNÍMÁNÍ RECENTNÍCH NÁTĚRŮ A OMÍTEK, OMYTÍ, STABILIZACE PŮVODNÍCH OMÍTEK, DOPLNĚNÍ OMÍTEK ZE SPECIÁLNÍCH MALTOVÝCH SMĚSÍ, 2x POLOZAJIŠTĚNÍ VÁPENNÝ MODIFIKOVANÝ NÁTĚR, 2x HYDROFOBIZAČNÍ NÁTĚR (PODROBNĚJI: LEGENDA ÚPRAV)

O5/ OPRAVA OMÍTKY KORUNNÍ ŘÍMSY ROZVIN. Š.: 1400 MM; CELKOVÁ DL.: 27000 MM. SNÍMÁNÍ RECENTNÍCH NÁTĚRŮ A OMÍTEK, OMYTÍ, STABILIZACE PŮVODNÍCH OMÍTEK, DOPLNĚNÍ OMÍTEK ZE SPECIÁLNÍCH MALTOVÝCH SMĚSÍ, 2x POLOZAJIŠTĚNÍ VÁPENNÝ MODIFIKOVANÝ NÁTĚR, 2x HYDROFOBIZAČNÍ NÁTĚR (PODROBNĚJI: LEGENDA ÚPRAV)

O6a/ OPRAVA OMÍTKY KORUNNÍ ŘÍMSY ROZVIN. Š.: 1400 MM; CELKOVÁ DL.: 18000 MM. SNÍMÁNÍ RECENTNÍCH NÁTĚRŮ A OMÍTEK, OMYTÍ, STABILIZACE PŮVODNÍCH OMÍTEK, DOPLNĚNÍ OMÍTEK ZE SPECIÁLNÍCH MALTOVÝCH SMĚSÍ, 2x POLOZAJIŠTĚNÍ VÁPENNÝ MODIFIKOVANÝ NÁTĚR, 2x HYDROFOBIZAČNÍ NÁTĚR (PODROBNĚJI: LEGENDA ÚPRAV)

O6b/ REKONSTRUKCE NESOUDRŽNÝCH A NEPŮVODNÍCH OMÍTKY KORUNNÍ ŘÍMSY ROZVIN. Š.: 1400 MM; CELKOVÁ DL.: 18000 MM. SNÍMÁNÍ RECENTNÍCH NÁTĚRŮ A OMÍTEK, OMYTÍ, STABILIZACE PŮVODNÍCH OMÍTEK, DOPLNĚNÍ OMÍTEK ZE SPECIÁLNÍCH MALTOVÝCH SMĚSÍ, 2x POLOZAJIŠTĚNÍ VÁPENNÝ MODIFIKOVANÝ NÁTĚR, 2x HYDROFOBIZAČNÍ NÁTĚR (PODROBNĚJI: LEGENDA ÚPRAV)

O7a/ OPRAVA OMÍTKY ŘÍMSY (VÁPENNÝ VĚNEC) 720/50 MM; CELKEM 4KS. REVIZE A POSLEDNÍ KOTVENÍ, SNÍMÁNÍ RECENTNÍCH NÁTĚRŮ (UNIFAS), OMYTÍ PRVKU, KONSOLIDACE, REPROFILACE, 2x POLOZAJIŠTĚNÍ VÁPENNÝ MODIFIKOVANÝ NÁTĚR, 2x HYDROFOBIZAČNÍ NÁTĚR (PODROBNĚJI: LEGENDA ÚPRAV)

O7b/ REKONSTRUKCE ŘÍMSY (VÁPENNÝ VĚNEC) 720/50 MM; CELKEM 3 KS. DEMONTÁŽ, REPLIKOVÁNÍ PRVKU POMOCÍ SPECIÁLNÍCH LICÍCH SMĚSÍ, VČETNĚ NEREZOVÉHO KOTVENÍ, 2x POLOZAJIŠTĚNÍ VÁPENNÝ MODIFIKOVANÝ NÁTĚR, 2x HYDROFOBIZAČNÍ NÁTĚR (PODROBNĚJI: LEGENDA ÚPRAV)

O8/ OPRAVA IN SITU ŘÍMSY ZHOTOVENÉHO RELIÉFNÍHO ZPRACOVÁNÍ (ZDOBNÁ KARTUŠE S VEGETABILNÍMI MOTIVY) 1240/420 MM; CELKEM 4 KS. REVIZE A POSLEDNÍ KOTVENÍ, SNÍMÁNÍ RECENTNÍCH NÁTĚRŮ (UNIFAS), OMYTÍ PRVKU, KONSOLIDACE, REPROFILACE, 2x POLOZAJIŠTĚNÍ VÁPENNÝ MODIFIKOVANÝ NÁTĚR, 2x HYDROFOBIZAČNÍ NÁTĚR (PODROBNĚJI: LEGENDA ÚPRAV)

O9/ OPRAVA IN SITU ŘÍMSY ZHOTOVENÉHO RELIÉFNÍHO ZPRACOVÁNÍ (ZDOBNÁ KARTUŠE S VEGETABILNÍMI MOTIVY) 1240/420 MM; CELKEM 4 KS. DEMONTÁŽ, REPLIKOVÁNÍ PRVKU POMOCÍ SPECIÁLNÍCH LICÍCH SMĚSÍ, VČETNĚ NEREZOVÉHO KOTVENÍ, 2x POLOZAJIŠTĚNÍ VÁPENNÝ MODIFIKOVANÝ NÁTĚR, 2x HYDROFOBIZAČNÍ NÁTĚR (PODROBNĚJI: LEGENDA ÚPRAV)

O10/ REKONSTRUKCE NEPŮVODNÍCH DÍLENSKÝ ZHOTOVENÝCH KLUČLE ATIKOVÉ BALUSTRÁDY 1650/560 MM; CELKEM 12 KS. DEMONTÁŽ, REPLIKOVÁNÍ PRVKU POMOCÍ SPECIÁLNÍCH LICÍCH SMĚSÍ, VČETNĚ KOTVENÍ, 2x POLOZAJIŠTĚNÍ VÁPENNÝ MODIFIKOVANÝ NÁTĚR, OSAZENÍ, 2x HYDROFOBIZAČNÍ NÁTĚR (PODROBNĚJI: LEGENDA ÚPRAV)

O11/ DOPLNĚNÍ CHYBĚJÍCÍCH DÍLENSKÝ ZHOTOVENÝCH DEKORATIVNÍCH ERBŮ ATIKY 440/430/30 MM; CELKEM 4 KS. REPLIKOVÁNÍ PRVKU POMOCÍ SPECIÁLNÍCH LICÍCH SMĚSÍ, 2x POLOZAJIŠTĚNÍ VÁPENNÝ MODIFIKOVANÝ NÁTĚR, OSAZENÍ, VČETNĚ NEREZOVÝCH KOTEV, 2x HYDROFOBIZAČNÍ NÁTĚR (PODROBNĚJI: LEGENDA ÚPRAV)

O12/ REKONSTRUKCE NESOUDRŽNÉ A NEPŮVODNÍ OMÍTKY ATIKY; CELKEM 2x12 M2. SNÍMÁNÍ OMÍTEK, OMYTÍ PODKLADU, PROVEDENÍ VÍCEVRSTVÉ OMÍTKY ZE SPECIÁLNÍCH MALTOVÝCH SMĚSÍ, 2x POLOZAJIŠTĚNÍ VÁPENNÝ MODIFIKOVANÝ NÁTĚR, 2x HYDROFOBIZAČNÍ NÁTĚR (PODROBNĚJI: LEGENDA ÚPRAV)

O2c/ REKONSTRUKCE POŠKOZENÝCH DÍLENSKY ZHOTOVENÝCH KRAKORCŮ KORUNNÍ ŘÍMSY 260/260/160 MM; CELKEM 50 KS. DEMONTÁŽ, REPLIKOVÁNÍ PRVKU POMOCÍ SPECIÁLNÍCH LICÍCH SMĚSÍ, VČETNĚ NEREZOVÉHO KOTVENÍ, 2x POLOZAJIŠTĚNÍ VÁPENNÝ MODIFIKOVANÝ NÁTĚR, OSAZENÍ NA NEREZOVÉ KOTVY, 2x HYDROFOBIZAČNÍ NÁTĚR (PODROBNĚJI: LEGENDA ÚPRAV)

O4c/ OPRAVA ČÁSTEČNÝCH ZHOTOVENÝCH KONZOL KORUNNÍ ŘÍMSY 260/400/880 MM; CELKEM 16 KS. DEMONTÁŽ, REVIZE A OPRAVA KOTVENÍ, SNÍMÁNÍ RECENTNÍCH NÁTĚRŮ (UNIFAS), OMYTÍ PRVKU, KONSOLIDACE, REPROFILACE, 2x POLOZAJIŠTĚNÍ VÁPENNÝ MODIFIKOVANÝ NÁTĚR, ZPĚTNÉ OSAZENÍ NA NEREZOVÉ KOTVY, 2x HYDROFOBIZAČNÍ NÁTĚR (PODROBNĚJI: LEGENDA ÚPRAV)

O4d/ REKONSTRUKCE POŠKOZENÝCH DÍLENSKY ZHOTOVENÝCH KONZOL KORUNNÍ ŘÍMSY 260/400/880 MM; CELKEM 25 KS. DEMONTÁŽ, REPLIKOVÁNÍ PRVKU POMOCÍ SPECIÁLNÍCH LICÍCH SMĚSÍ, VČETNĚ NEREZOVÉHO KOTVENÍ, 2x POLOZAJIŠTĚNÍ VÁPENNÝ MODIFIKOVANÝ NÁTĚR, OSAZENÍ NA NEREZOVÉ KOTVY, 2x HYDROFOBIZAČNÍ NÁTĚR (PODROBNĚJI: LEGENDA ÚPRAV)

O5/ OPRAVA IN SITU DÍLENSKY ZHOTOVENÉHO RELIÉFNÍHO ZPRACOVÁNÍ (ZDOBNÁ KARTUŠE S FESTONY) 2035/640 MM; CELKEM 2 KS. REVIZE A POSLEDNÍ KOTVENÍ, SNÍMÁNÍ RECENTNÍCH NÁTĚRŮ (UNIFAS), OMYTÍ PRVKU, KONSOLIDACE, REPROFILACE, 2x POLOZAJIŠTĚNÍ VÁPENNÝ MODIFIKOVANÝ NÁTĚR, 2x HYDROFOBIZAČNÍ NÁTĚR (PODROBNĚJI: LEGENDA ÚPRAV)

O6a/ OPRAVA IN SITU ŘÍMSY ZHOTOVENÉHO RELIÉFNÍHO ZPRACOVÁNÍ (ZDOBNÁ KARTUŠE S VEGETABILNÍMI MOTIVY) 1240/420 MM; CELKEM 6 KS. REVIZE A POSLEDNÍ KOTVENÍ, SNÍMÁNÍ RECENTNÍCH NÁTĚRŮ (UNIFAS), OMYTÍ PRVKU, KONSOLIDACE, REPROFILACE, 2x POLOZAJIŠTĚNÍ VÁPENNÝ MODIFIKOVANÝ NÁTĚR, 2x HYDROFOBIZAČNÍ NÁTĚR (PODROBNĚJI: LEGENDA ÚPRAV)

O6b/ REKONSTRUKCE DÍLENSKY ZHOTOVENÉHO RELIÉFNÍHO ZPRACOVÁNÍ (ZDOBNÁ KARTUŠE S VEGETABILNÍMI MOTIVY) 1240/420 MM; CELKEM 4 KS. DEMONTÁŽ, REPLIKOVÁNÍ PRVKU POMOCÍ SPECIÁLNÍCH LICÍCH SMĚSÍ, VČETNĚ NEREZOVÉHO KOTVENÍ, 2x POLOZAJIŠTĚNÍ VÁPENNÝ MODIFIKOVANÝ NÁTĚR, OSAZENÍ NA NEREZOVÉ KOTVY, 2x HYDROFOBIZAČNÍ NÁTĚR (PODROBNĚJI: LEGENDA ÚPRAV)

O7a/ OPRAVA IN SITU ŘÍMSY ZHOTOVENÉHO RELIÉFU (VAŘÍNOVÝ VĚNEC) 720/50 MM; CELKEM 4KS. REVIZE A POSLEDNÍ KOTVENÍ, SNÍMÁNÍ RECENTNÍCH NÁTĚRŮ (UNIFAS), OMYTÍ PRVKU, KONSOLIDACE, REPROFILACE, 2x POLOZAJIŠTĚNÍ VÁPENNÝ MODIFIKOVANÝ NÁTĚR, 2x HYDROFOBIZAČNÍ NÁTĚR (PODROBNĚJI: LEGENDA ÚPRAV)

O7b/ REKONSTRUKCE DÍLENSKY ZHOTOVENÉHO RELIÉFU (VAŘÍNOVÝ VĚNEC) 720/50 MM; CELKEM 3 KS. DEMONTÁŽ, REPLIKOVÁNÍ PRVKU POMOCÍ SPECIÁLNÍCH LICÍCH SMĚSÍ, VČETNĚ NEREZOVÉHO KOTVENÍ, 2x POLOZAJIŠTĚNÍ VÁPENNÝ MODIFIKOVANÝ NÁTĚR, OSAZENÍ NA NEREZOVÉ KOTVY, 2x HYDROFOBIZAČNÍ NÁTĚR (PODROBNĚJI: LEGENDA ÚPRAV)

O8/ OPRAVA IN SITU DÍLENSKY ZHOTOVENÉHO RELIÉFNÍHO ZPRACOVÁNÍ S NÁPISEM 3700/560 MM; CELKEM 1 KS. REVIZE A POSLEDNÍ KOTVENÍ, SNÍMÁNÍ RECENTNÍCH NÁTĚRŮ (UNIFAS), OMYTÍ PRVKU, KONSOLIDACE, REPROFILACE, 2x POLOZAJIŠTĚNÍ VÁPENNÝ MODIFIKOVANÝ NÁTĚR, 2x HYDROFOBIZAČNÍ NÁTĚR (PODROBNĚJI: LEGENDA ÚPRAV)

O9/ OPRAVA IN SITU DÍLENSKY ZHOTOVENÉHO RELIÉFNÍHO ZPRACOVÁNÍ S TETROSTÍCH 1800/650 MM; CELKEM 2 KS. REVIZE A POSLEDNÍ KOTVENÍ, SNÍMÁNÍ RECENTNÍCH NÁTĚRŮ (UNIFAS), OMYTÍ PRVKU, KONSOLIDACE, REPROFILACE, 2x POLOZAJIŠTĚNÍ VÁPENNÝ MODIFIKOVANÝ NÁTĚR, 2x HYDROFOBIZAČNÍ NÁTĚR (PODROBNĚJI: LEGENDA ÚPRAV)

O10/ REKONSTRUKCE NEPŮVODNÍCH DÍLENSKY ZHOTOVENÝCH KLUČLE ATIKOVÉ BALUSTRÁDY 1650/560 MM; CELKEM 12 KS. DEMONTÁŽ, REPLIKOVÁNÍ PRVKU POMOCÍ SPECIÁLNÍCH LICÍCH SMĚSÍ, VČETNĚ KOTVENÍ, 2x POLOZAJIŠTĚNÍ VÁPENNÝ MODIFIKOVANÝ NÁTĚR, OSAZENÍ, 2x HYDROFOBIZAČNÍ NÁTĚR (PODROBNĚJI: LEGENDA ÚPRAV)

O11/ DOPLNĚNÍ CHYBĚJÍCÍCH DÍLENSKY ZHOTOVENÝCH DEKORATIVNÍCH ERBŮ ATIKY 440/430/30 MM; CELKEM 4 KS. REPLIKOVÁNÍ PRVKU POMOCÍ SPECIÁLNÍCH LICÍCH SMĚSÍ, 2x POLOZAJIŠTĚNÍ VÁPENNÝ MODIFIKOVANÝ NÁTĚR, OSAZENÍ, VČETNĚ NEREZOVÝCH KOTEV, 2x HYDROFOBIZAČNÍ NÁTĚR (PODROBNĚJI: LEGENDA ÚPRAV)

O12/ REKONSTRUKCE NESOUDRŽNÉ A NEPŮVODNÍ OMÍTKY ATIKY; CELKEM 2x12 M2. SNÍMÁNÍ OMÍTEK, OMYTÍ PODKLADU, PROVEDENÍ VÍCEVRSTVÉ OMÍTKY ZE SPECIÁLNÍCH MALTOVÝCH SMĚSÍ, 2x POLOZAJIŠTĚNÍ VÁPENNÝ MODIFIKOVANÝ NÁTĚR, 2x HYDROFOBIZAČNÍ NÁTĚR (PODROBNĚJI: LEGENDA ÚPRAV)

KAMENICKÉ PRÁCE

KA1/ REPLIKA NEDOCHOVANÉ DEKORATIVNÍ ATIKOVÉ VÁZY PROVEDENÁ Z UMĚLÉHO KAMENE (780/ 340/ 800 MM); CELKEM 4 KS

KA2/ REPLIKA NEDOCHOVANÉHO DEKORATIVNÍHO ATIKOVÉ VÁZY SE ZEMĚKOULÍ PROVEDENÁ Z UMĚLÉHO KAMENE (810/ 510/ 1300 MM); CELKEM 2 KS

KA3/ OČIŠTĚNÍ, KONZERVACE, HYDROFOBIZACE STÁVAJÍCÍ PÍSKOVCOVÉ ARKOTÉRIE A DOPLNĚNÍ NEDOCHOVANÉHO RELIÉFU (PERUTĚ S VOLUTOU); CELKEM 4 KS. PRÁCE BUDE PROVÁDĚT VÝHRADNĚ RESTAURÁTOR S PŘÍSLUŠNÝM OPRÁVNĚNÍM (PODROBNĚJI: LEGENDA ÚPRAV)

KA4/ OČIŠTĚNÍ, KONZERVACE A HYDROFOBIZACE, STÁVAJÍCÍCH PARAPETNÍCH DESEK ATIKY RISALITŮ (3850 /140); CELKEM 2 KS. PRÁCE BUDE PROVÁDĚT VÝHRADNĚ RESTAURÁTOR S PŘÍSLUŠNÝM OPRÁVNĚNÍM (PODROBNĚJI: LEGENDA ÚPRAV)

TESAŘSKÉ PRÁCE

TE0/ DEMONTOVANÉ STŘEŠNÍ BEDNĚNÍ BUDE PO OBNOVĚ KROVU NAHRAZENO NOVÝM STŘEŠNÍM BEDNĚNÍM PROVEDENÝM Z MODŘÍNOVÝCH PRKEN TL. 30 MM OŠETŘENÝCH OBOUSTRANNÝM A DVOJNÁSOBNÝM NÁTĚREM NA ROZTOKU BIOCIDU LIGNOFIX TOP; CELKEM 98 M2

TE1/ NOVÝ NÁMĚTEK (100/ 150/ 1250 MM); CELKEM 42 KS

TE2/ NOVÁ POZENDNICE (160/ 150 MM); CELKOVÁ DL.: 37 M1

TE3/ VÝMĚNA BOTICKY NAPADENÉ ČÁSTI KROVUC (100/ 160/ 1800); CELKEM 25 KS

TE4/ VÝMĚNA BOTICKY NAPADENÉ ČÁSTI VAZNÍHO TRÁMU (150/ 260/ 2500); CELKEM 4 KS

TE5/ VÝMĚNA BOTICKY NAPADENÉ KLEŠTINY (120/ 170/ 3100); CELKEM 8 KS

ZÁMEČNICKÉ PRÁCE

ZA1/ BRONZOVÝ ODLITEK PŮVODNÍ LVÍ HLAVY S DEKORATIVNÍ KARTUŠÍ; CELKEM 13 KS

ZA2/ BRONZOVÝ ODLITEK PŮVODNÍ DEKORATIVNÍ ARROTERIE; CELKEM 2 KS

ZA3/ ATYPICKÉ OCELOVÉ TÁHLO KOMBINOVANÉ SE SNĚHOVÝM HÁKEM PROVEDENÉ Z PÁSOVINY PROF.; 32/ 8 MM, ROZVIN. DL.: 2100 MM (PRVEK BUDE POZINKOVÁN A OPATŘEN SYSTÉMOVÝM OCHRANNÝM NÁTĚREM); CELKEM 18 KS

ZA4/ ATYPICKÝ OCELOVÝ SNĚHOVÝ HÁK PROVEDENÝ Z PÁSOVINY PROF.; 32/ 8 MM, ROZVIN. DL.: 1400 MM (PRVEK BUDE POZINKOVÁN A OPATŘEN SYSTÉMOVÝM OCHRANNÝM NÁTĚREM); CELKEM 18 KS

LEGENDA ÚPRAV:

ČIŠTĚNÍ, STABILIZACE A OPRAVA PŮVODNÍCH VÁPENNÝCH OMÍTEK

PŮVODNÍ HLADKÉ VÍCEVRSTVÉ VÁPENNÉ, RELATIVNĚ SOUDRŽNÉ OMÍTKY LOKÁLNĚ OPATŘENÉ NOVODOBOU VÁPENOCEMENTOVOU ŠTUKOVOU OMÍTKOU A RECENTNÍM NÁTĚRY BUDOU ZA POMOCI HORNÍ FÁRY Č/ ODSTRAŇOVAČE NÁTĚRŮ MECHANICKY ZBAVENY NEPŮVODNÍCH AKRYLÁTOVÝCH A SILIKÁTOVÝCH NÁTĚRŮ (PODROBNOSTI VIZ RECEPTURY A TECHNOLOGICKÉ POKYNY) A RECENTNÍ ŠTUKOVÉ OMÍTKY KRYCÍCÍ PŮVODNÍ PROBARVENOU ŠTUKOVOU OMÍTKU. RECENTNÍ ŠTUK BUDE SNÍMÁN MECHANICKY TZV. PRSKÁNÍM. RECENTNÍ NÁTĚRY A OMÍTKY LZE TAKÉ SNÍMAT MIKROTRYSKÁNÍM ZA SUCHA S JEMNÝM ABRASIVEM, NAPŘ. KORUNDEM 0,2 MM. PŘI ČIŠTĚNÍ BUDOU OMÍTKY NOVZTLAČE OMÝVÁNY PITNOU VODOU. ČIŠTĚNÍ FASÁDY BUDE PROBÍHAT ZDOLA NAHORU. PO DOKLADNÉ OČISTĚ PŮVODNÍCH OMÍTEK BUDE PŘISTOUPENO K LOKÁLNÍ KONSOLIDACI DOHLÁVAJÍCÍCH PŮVODNÍCH ŠTUKOVÝCH VRSTEV PŘÍPRAVKEM PORSOSIL Z TS V KOMBINACI S VÁPENNOU VODOU (VIZ. RECEPTURY A TECHNOLOGICKÉ POKYNY). STÁVAJÍCÍ ODŠTÍPLÉ A KONSOLIDOVANÉ OMÍTKY BUDOU DÁLE LOKÁLNĚ VYSPRAVOVÁNY A DOPLŇOVÁNY ZA POUŽITÍ SPECIÁLNĚ PROBARVENÉHO ŠTUKU (VIZ. RECEPTURA A), PRO DOPLNĚNÍ PŮVODNÍ JÁDROVÉ OMÍTKY BUDE POUŽITA OBDOBNÁ MALTOVÁ SMĚS S PŘÍSLUŠNOU GRANULOMETRICKOU SKLADBOU PRO RÁMY BUDOU OBSAHOVAT VĚTŠÍ PODÍL HYDRAULICKÉHO POJIVA A PŘÍMĚS LÍPY ČI JINÉHO VHODNÉHO DŘEVA. PŘÍMĚS BUDE SLOUŽIT K VYZTUŽENÍ OMÍTKY A JEJÍ SNADNĚJŠÍ APLIKACI. PŘÍMĚS BUDE NAHRAZOVÁNA PŘÍMĚSÍ SYNTETICKÝCH VLÁKEN, KTERÁ JE VHODNÁ PRO VYZTUŽENÍ OMÍTEK