




POHLED

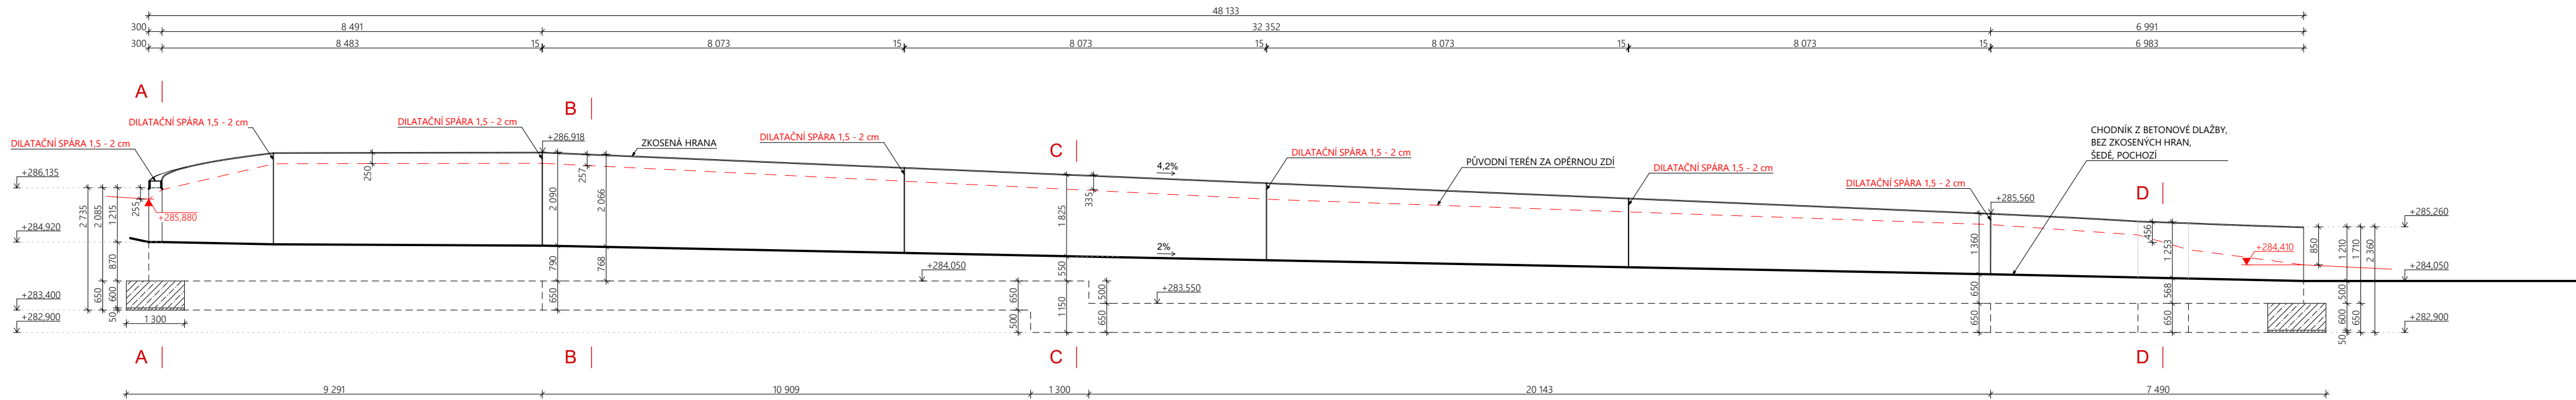

PŮDORYS

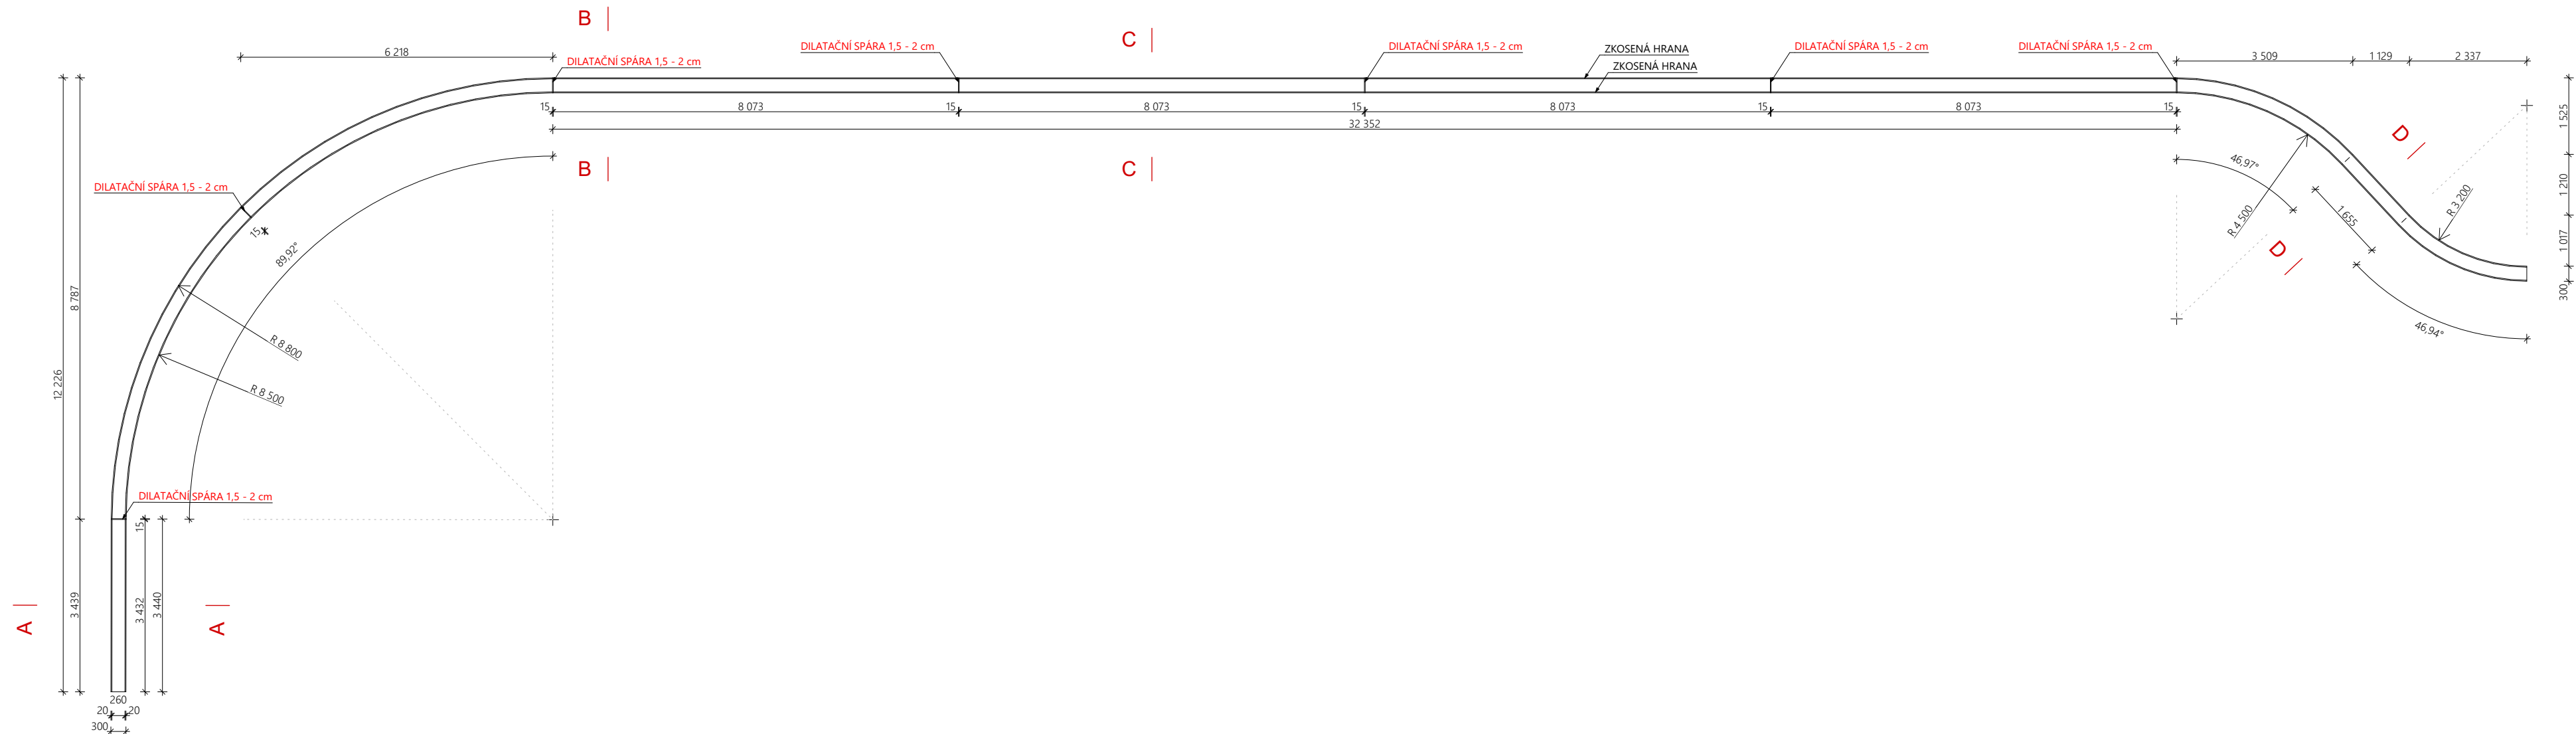

PŮDORYS ZÁKLADŮ

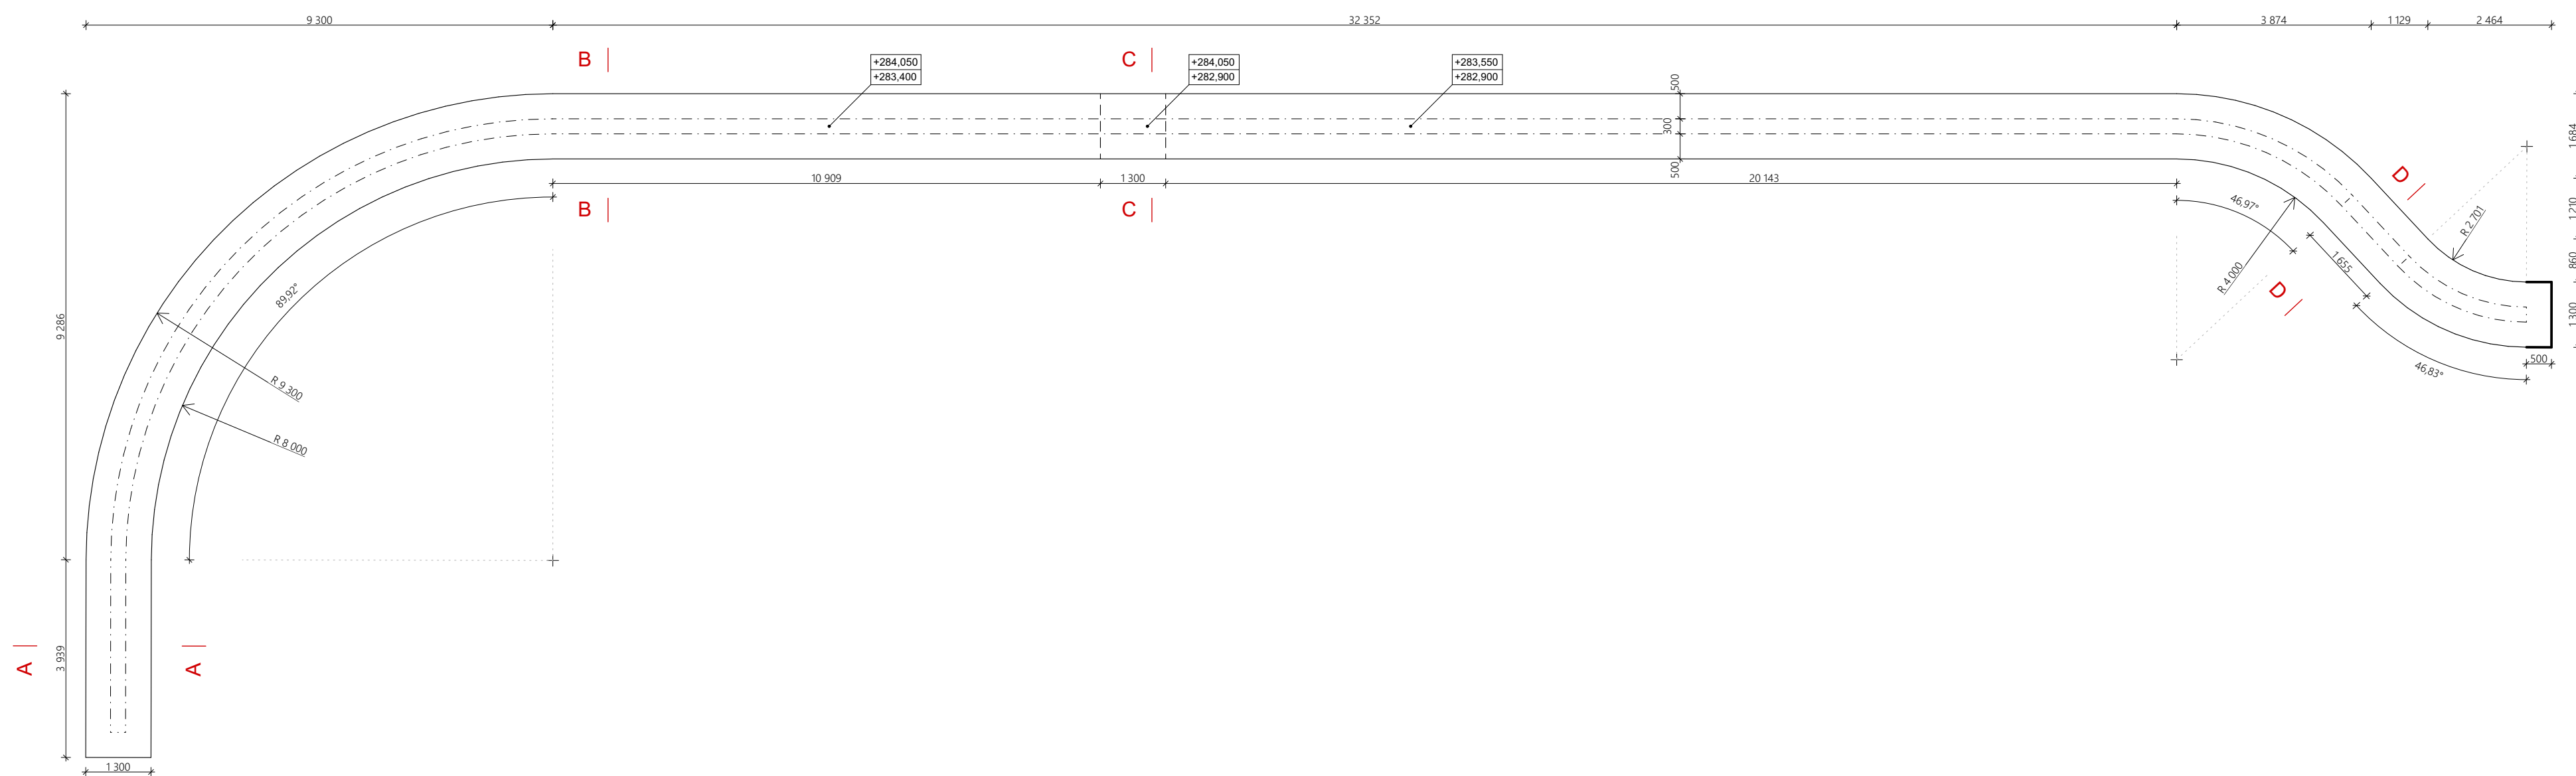

UPOZORNĚNÍ
1/ Tato dokumentace nenahrazuje dodavatelskou ani dílenskou dokumentaci nebo a výrobní / dílenskou dokumentaci pro realizaci stavby. Dodavatelská a výrobní / dílenská dokumentace musí být před započatím konkrétních stavebních prací odsouhlasena AD a investorem.
2/ Veškeré rozměry nutno před započatím prací ověřit a zaměřit na stavbě.
3/ Projekty jednotlivých profesí jsou nedílnou součástí dokumentace.
4/ Technická zpráva je nedílnou součástí dokumentace.
5/ Projektová dokumentace je nadřazena rozpočtu.

Revitalizace multimodálního uzlu ve Dvoře Králové nad Labem
Město Dvůr Králové nad Labem
návrhář: T. G. Masaryk 38
Dvůr Králové nad Labem, 544 17, CZ
IČ: 00277819, DIČ: CZ 00277819
epodatelna@m2au.cz
datová schránka: mu5db26c
M2AU s.r.o.
Údolní 222/5, Brno-město, 602 00, CZ
IČ: 14431734, DIČ: CZ14431734
info@m2au.cz, www.m2au.cz
datová schránka: v6zpf4f

Objekty pozemních staveb
Ing. arch. Filip Musálek
ČKA 05273
Ing. arch. Filip Musálek
Ing. arch. Linda Otršálová
Ing. arch. David Helešic
Ing. arch. Silvie Pajerová
Eliška Krejčí

D.702.1 Opěrné zdi a schodiště
D.702.1.2
Opěrná zeď OZ2 - půdorys
DPS
Dokumentace pro provádění stavby
A1 (841x480mm)
1:100
01/2025


Všechny rozměry, provedení, opěrné prvky a všechny detaily budou upřesněny a doplněny v technické zprávě a v detailních výkresích.

